



CRITERIO 4:  
4.1 PERCORSO AMMESSO SOLO SU SUPERFICIE LUNGA SOPRESA  
4.2 INCREMENTO VEGETAZIONE PSAMMOFILE E SISTEMI DI CRESCITA DUNALE

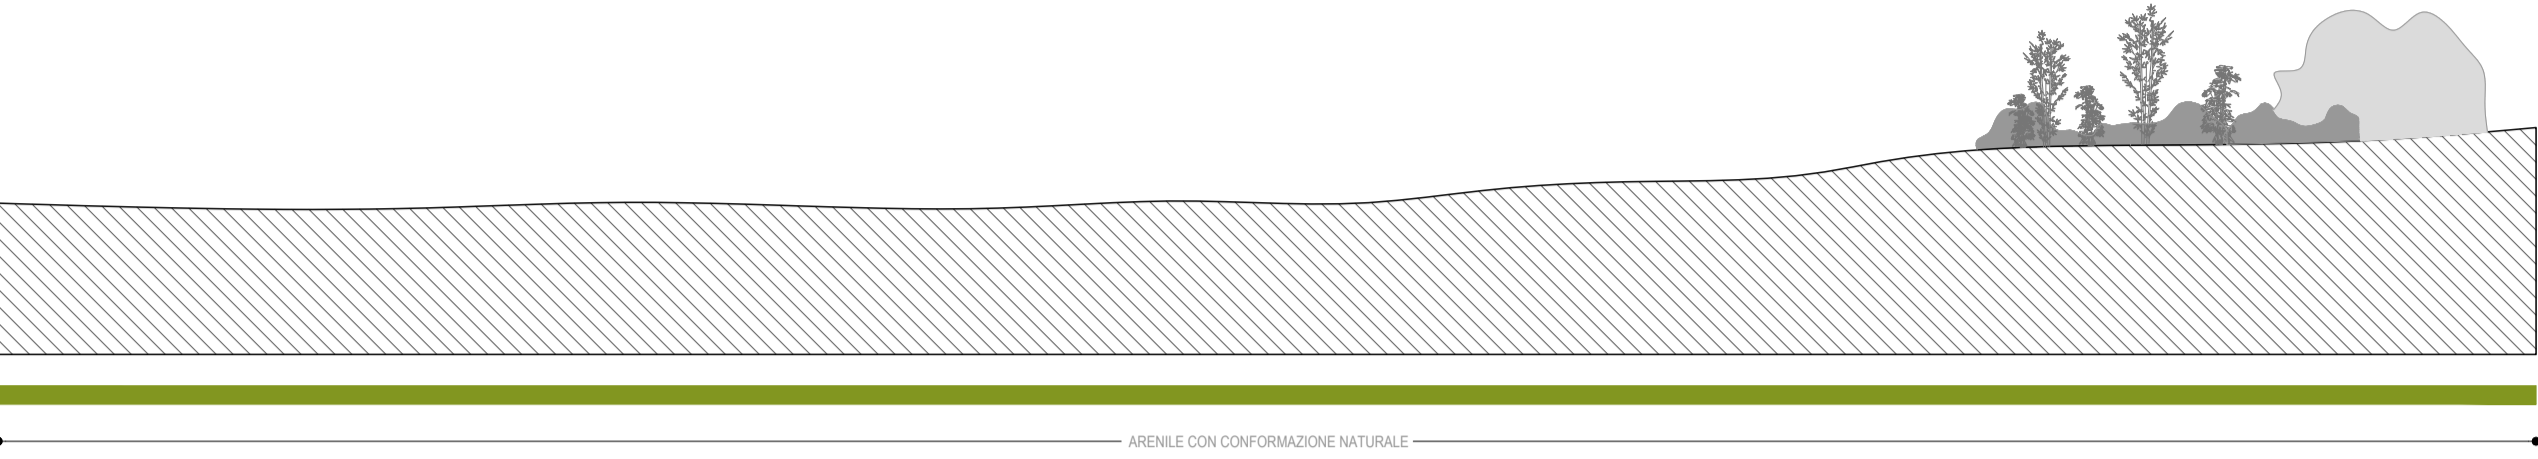


STATO DI FATTO

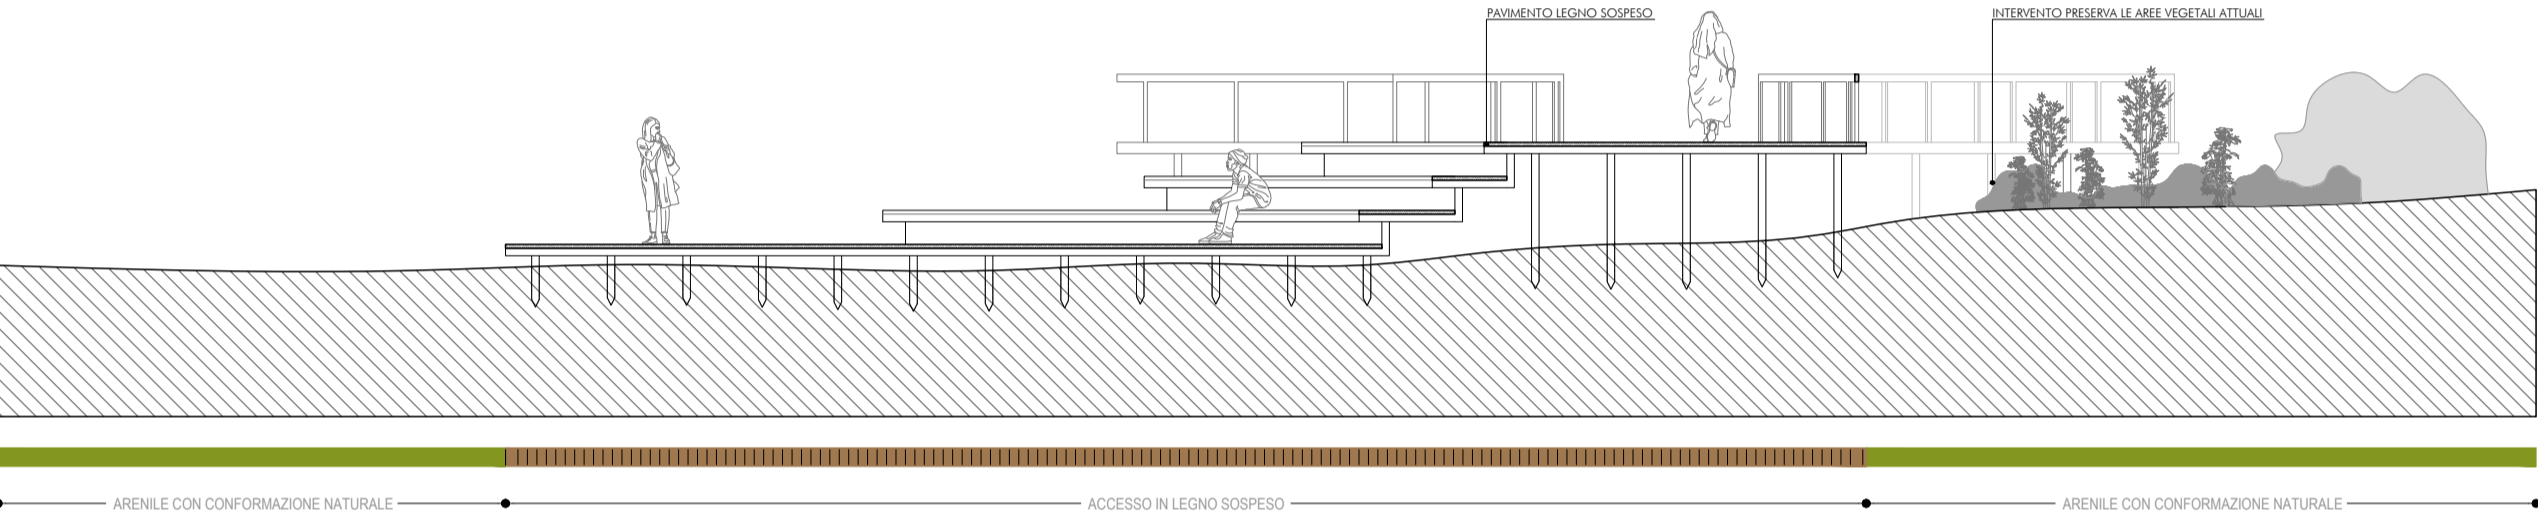


STATO DI PROGETTO

SEZIONE TRASVERSALE TIPO 4 - AREE CON CONFORMAZIONE NATURALE CON ATTRAVERSAMENTI IN LEGNO SOPRELEVATI E INTERVENTI PER LA CRESCITA DEL SISTEMA DUNALE

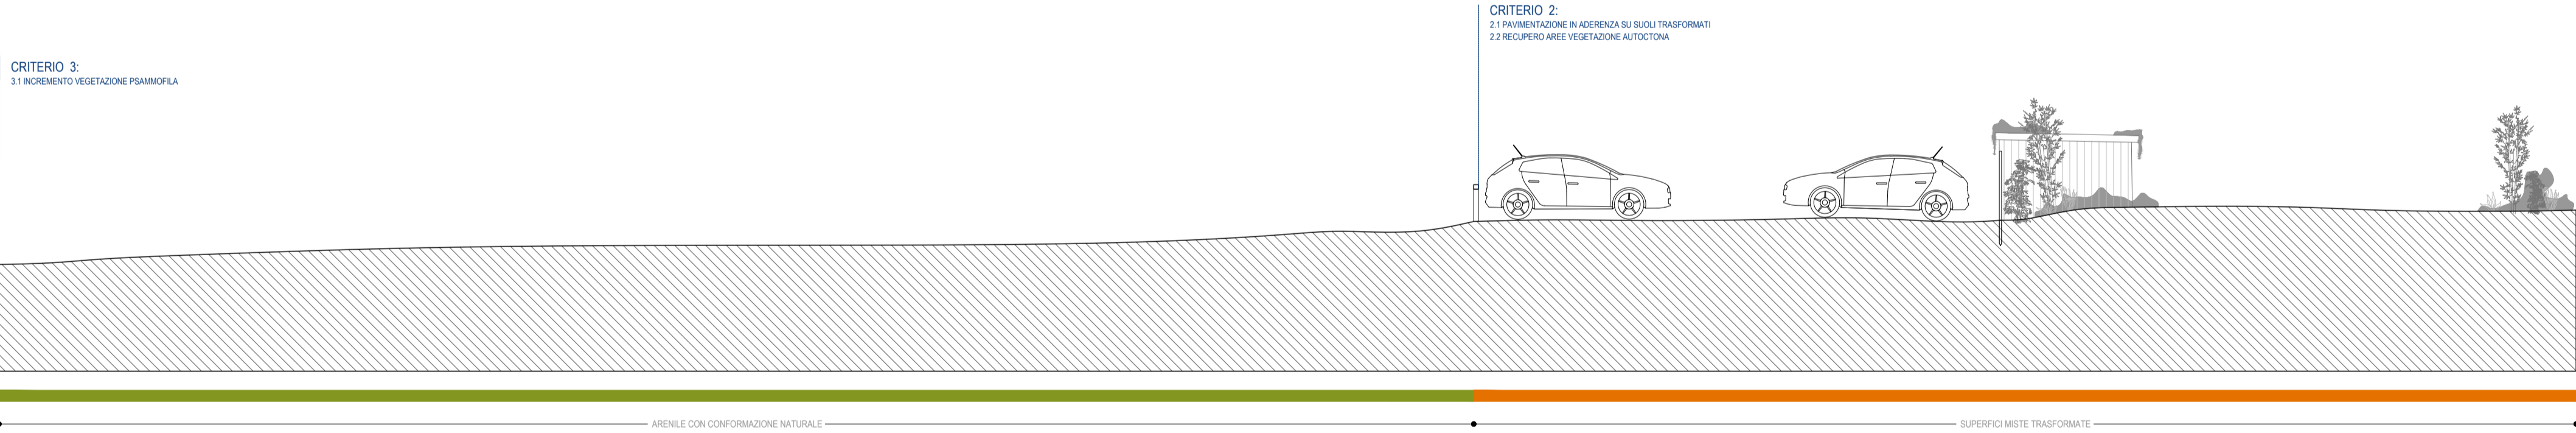


STATO DI FATTO

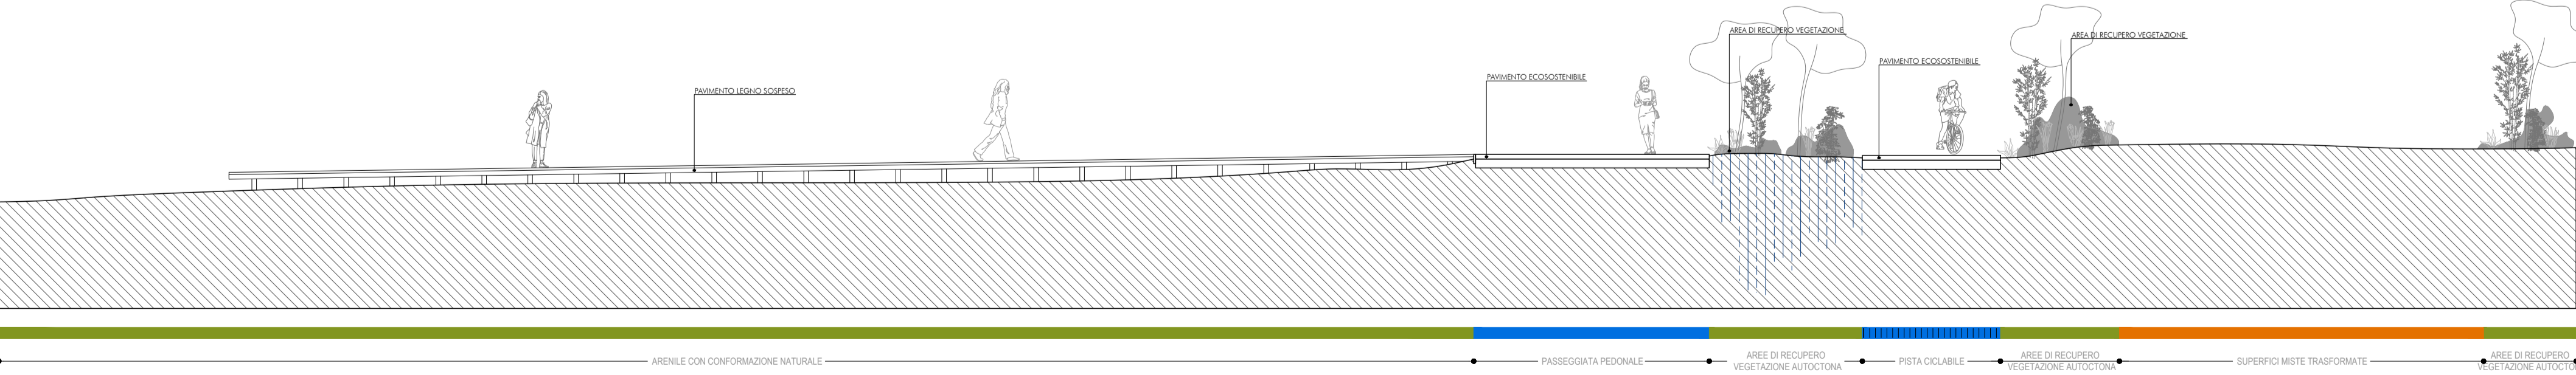

STATO DI PROGETTO

SEZIONE TRASVERSALE TIPO 5 - AREE CON CONFORMAZIONE NATURALE CON INTERVENTI PER LA CRESCITA DEL SISTEMA DUNALE DI PROTEZIONE E AREE TRASFORMATE DA RIQUALIFICARE

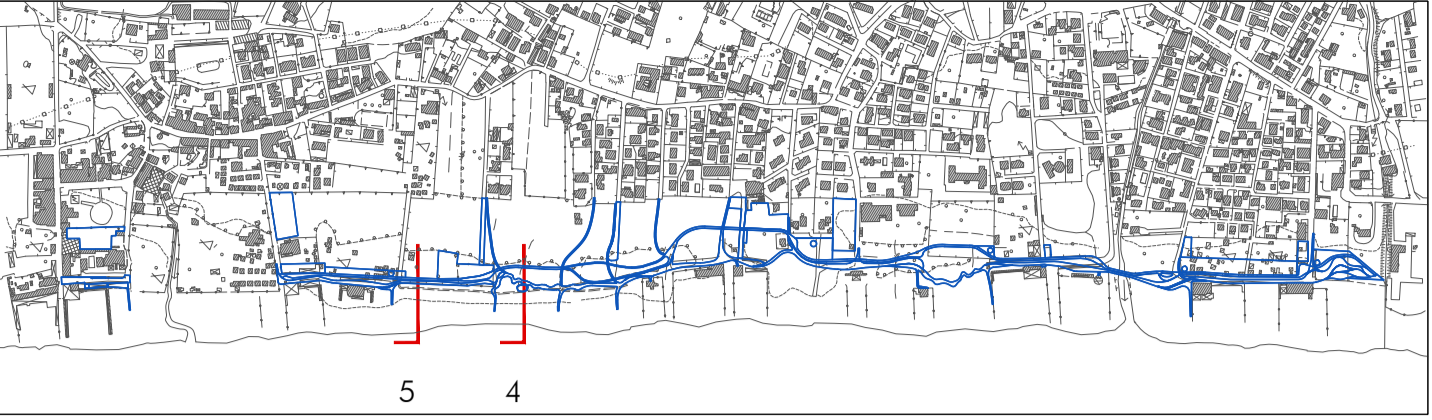

COMUNE DI CAPACCIO PAESTUM

Provincia di Salerno  
Area Lavori Pubblici



SVILUPPO SOSTENIBILE DELLA FASCIA COSTIERA:

RIQUALIFICAZIONE AMBIENTALE TORRE-LINORA

Progetto di fattibilità Tecnica ed Economica approvato con  
[ ] Delibera di CC [ ] Delibera di GC [ ] Determinazione Dirigenziale  
n. \_\_\_\_ del \_\_\_\_/\_\_\_\_/\_\_\_\_

RUP:

Ing. Federica T...



PROGETTISTA:

Ing. Giovanni Vito Bello



SINDACO

Avv. Francesco Alfieri

VER. 1.0	VERSIONE INIZIALE	DATA __/__/__
VER. N. X	NOTE DI VERSIONE	DATA VERSIONE

FASE PROGETTUALE

PROGETTO DI  
FATTIBILITÀ TECNICA  
ED ECONOMICA

ELABORATI  
SEZIONI TRASVERSALI TIPO E CRITERI  
PROGETTUALI

DATA: REV. MAGGIO 2024

SCALA: 1:100

CODICE FILE: /PFTE/GR20

GR20.2