




STATO DI PROGETTO - PIANTA

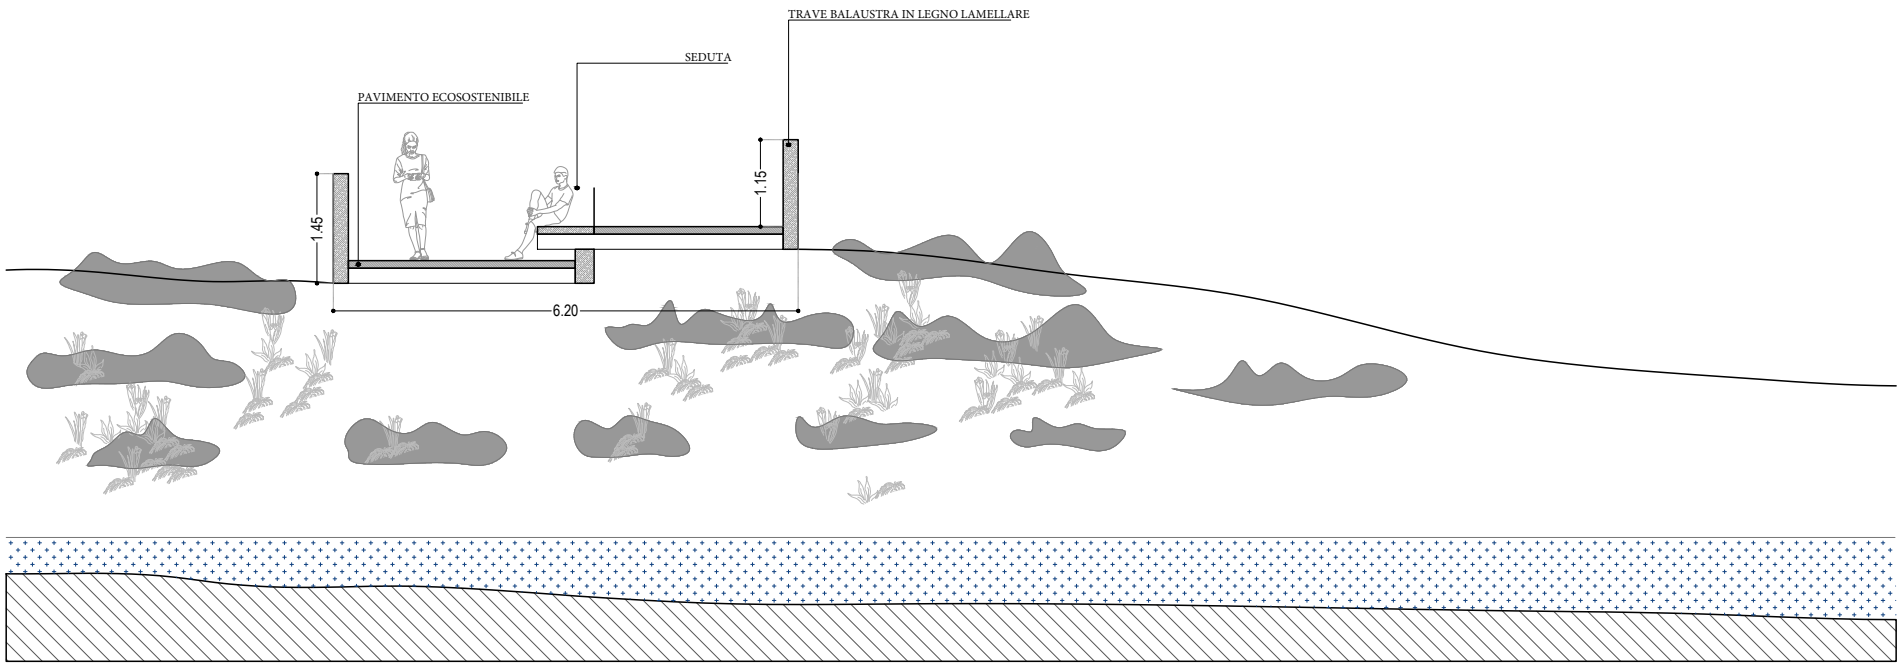


STATO DI PROGETTO - SEZIONE TRASVERSALE

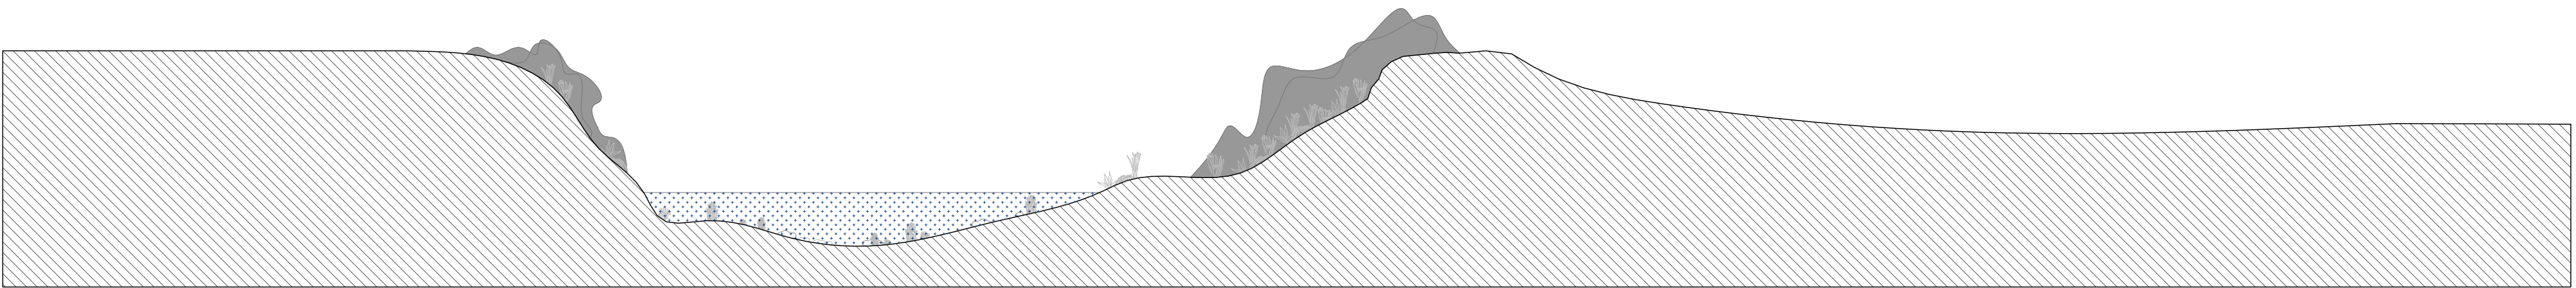


STATO DI FATTO - SEZIONE LONGITUDINALE

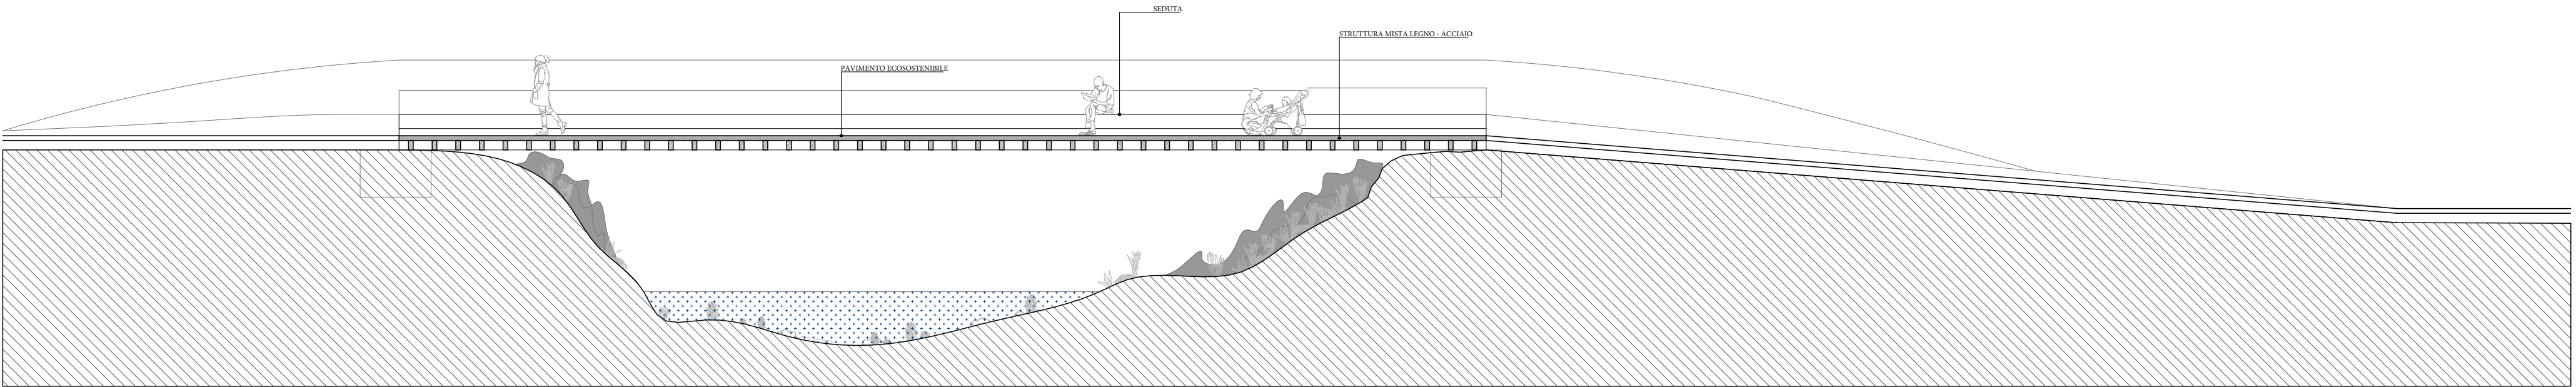

STATO DI PROGETTO - SEZIONE LONGITUDINALE

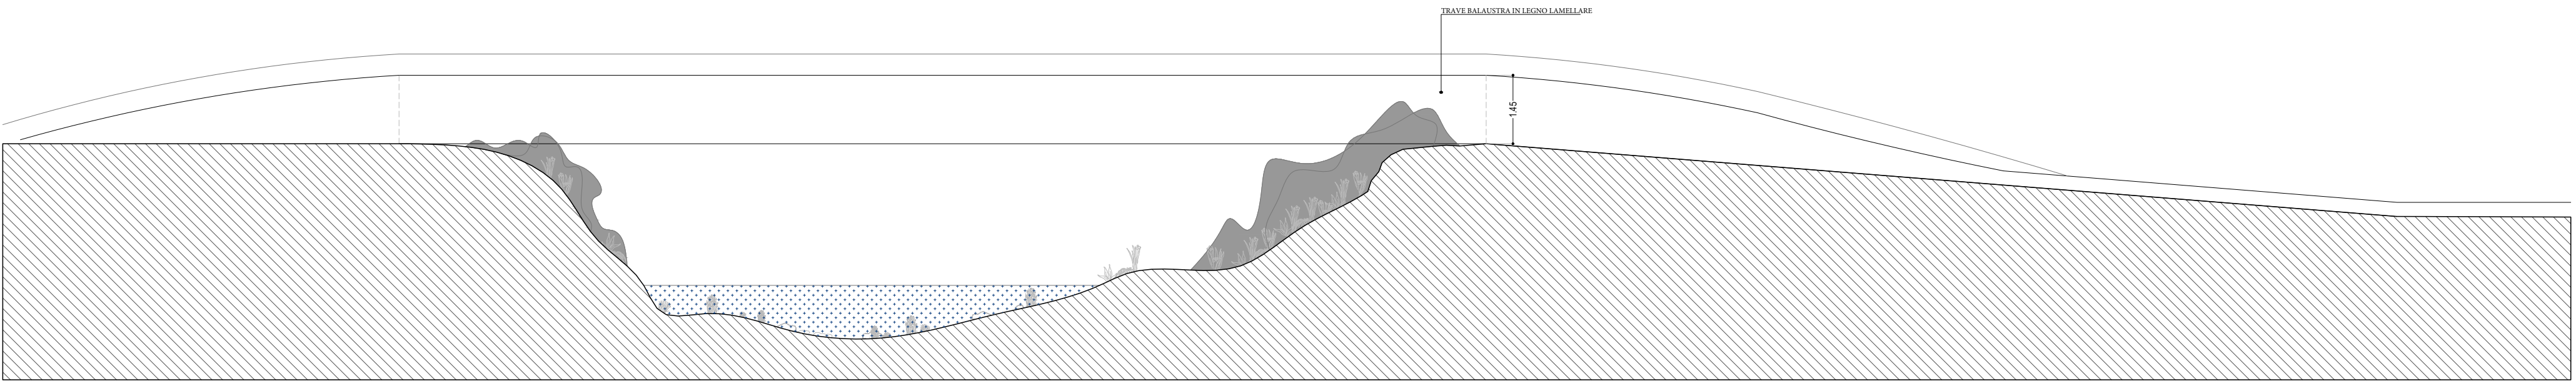

STATO DI PROGETTO - ALZATO LONGITUDINALE

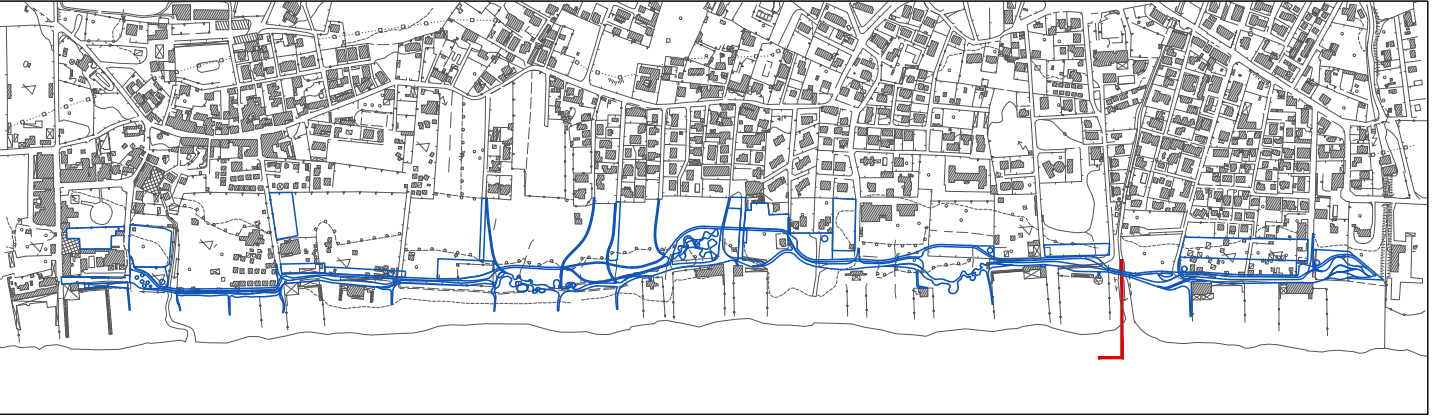

COMUNE DI CAPACCIO PAESTUM

Provincia di Salerno
Area Lavori Pubblici



SVILUPPO SOSTENIBILE DELLA FASCIA COSTIERA:

RIQUALIFICAZIONE AMBIENTALE TORRE-LINORA

Progetto di fattibilità Tecnica ed Economica approvato con
[] Delibera di CC [] Delibera di GC [] Determinazione Dirigenziale
n.____ del ____/____/____

RUP:

Ing. Federica Turi



PROGETTISTA:

Ing. Giovanni Vito Bello

SINDACO

Avv.Francesco Alfieri

VER. 1.0	VERSIONE INIZIALE	DATA ____/____/____
VER. N. X	NOTE DI VERSIONE	DATA VERSIONE

FASE PROGETTUALE

PROGETTO DI
FATTIBILITÀ TECNICA
ED ECONOMICA

ELABORATI
PASSERELLA CICLOPEDONALE 01
PIANTA- SEZIONE- ALZATO

DATA: NOVEMBRE 2023

SCALA: 1:100

CODICE FILE: /PFTE/GR20

GR21.1