




STATO DI PROGETTO - PIANTA

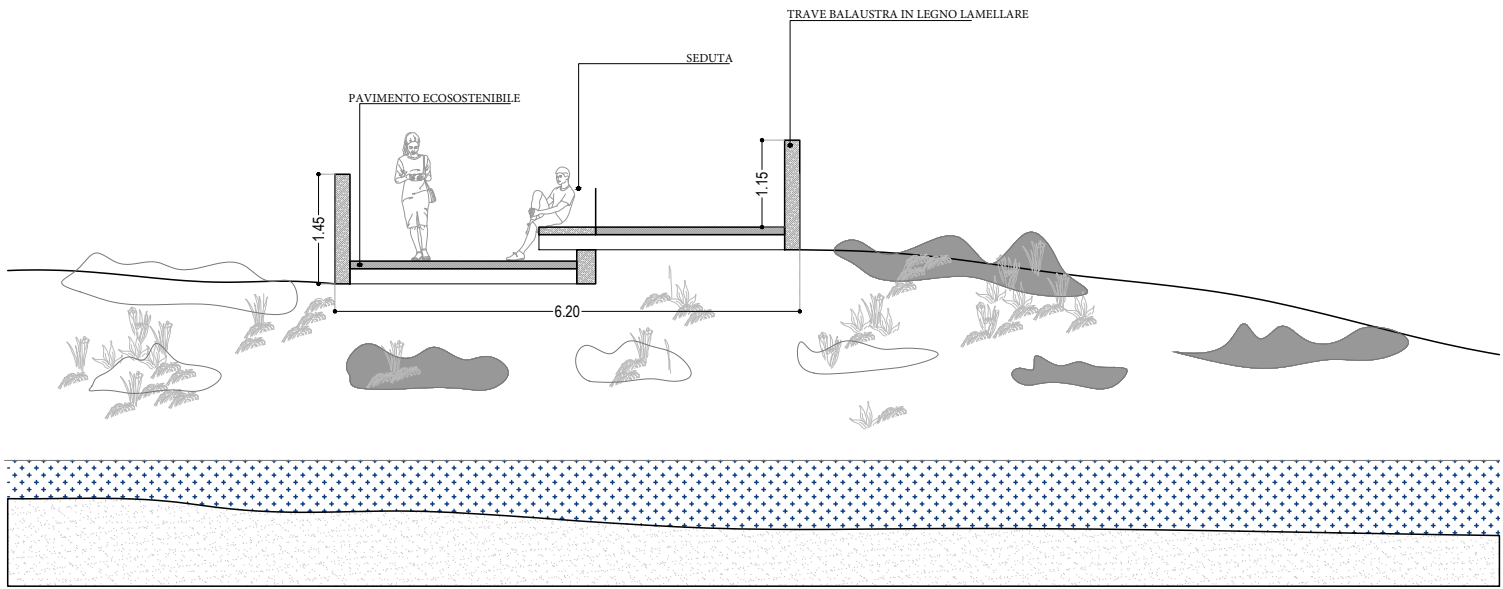


STATO DI PROGETTO - SEZIONE TRASVERSALE

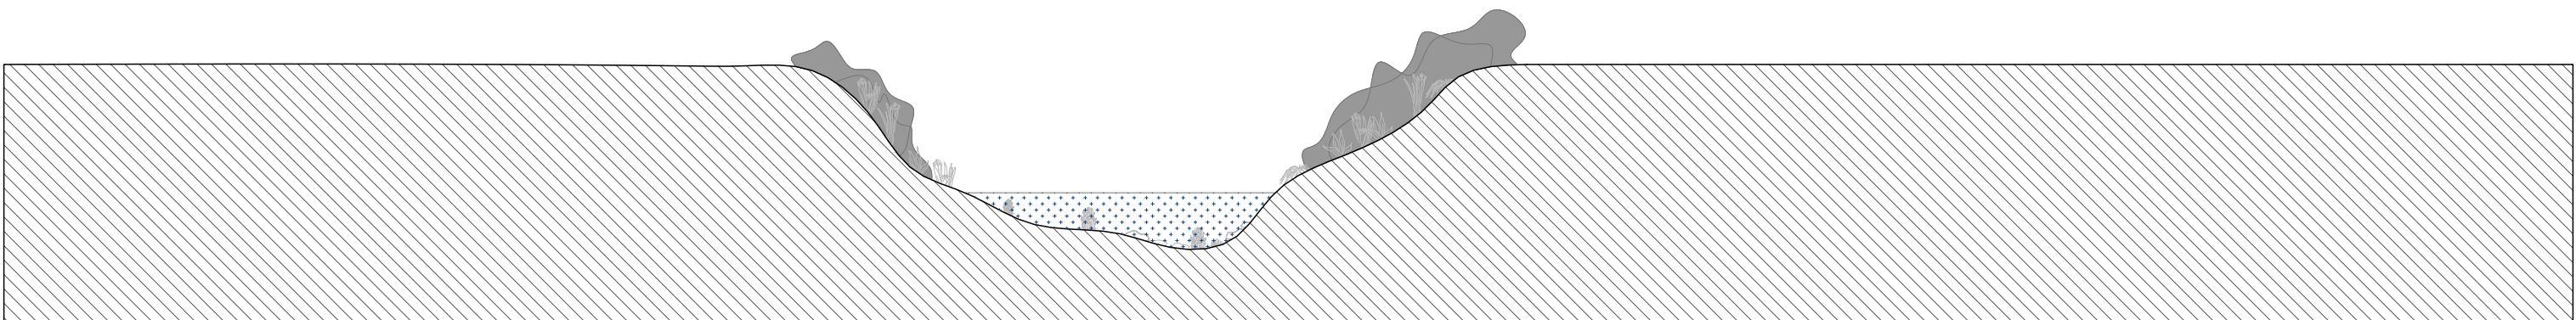

STATO DI FATTO - SEZIONE LONGITUDINALE

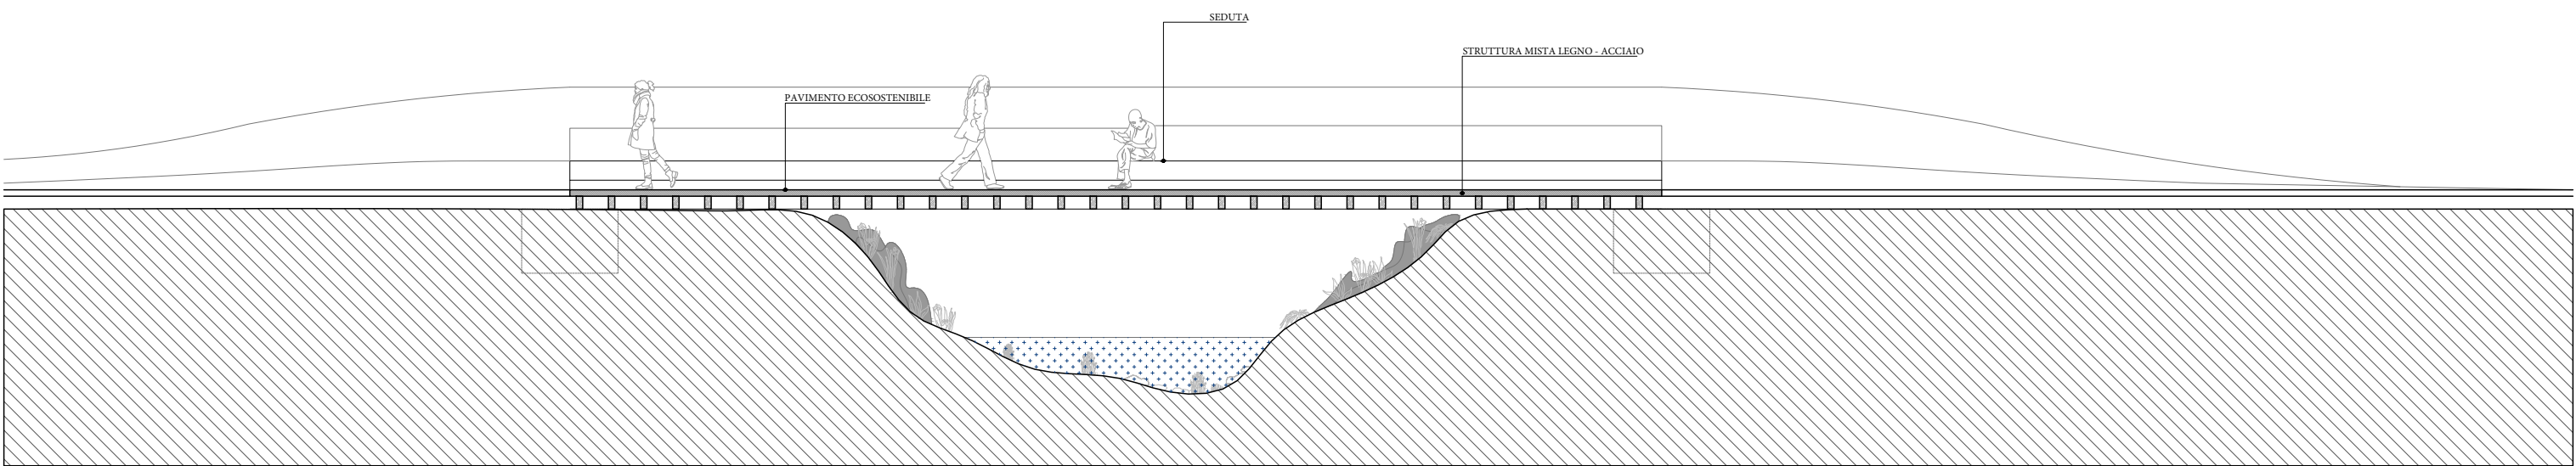

STATO DI PROGETTO - SEZIONE LONGITUDINALE

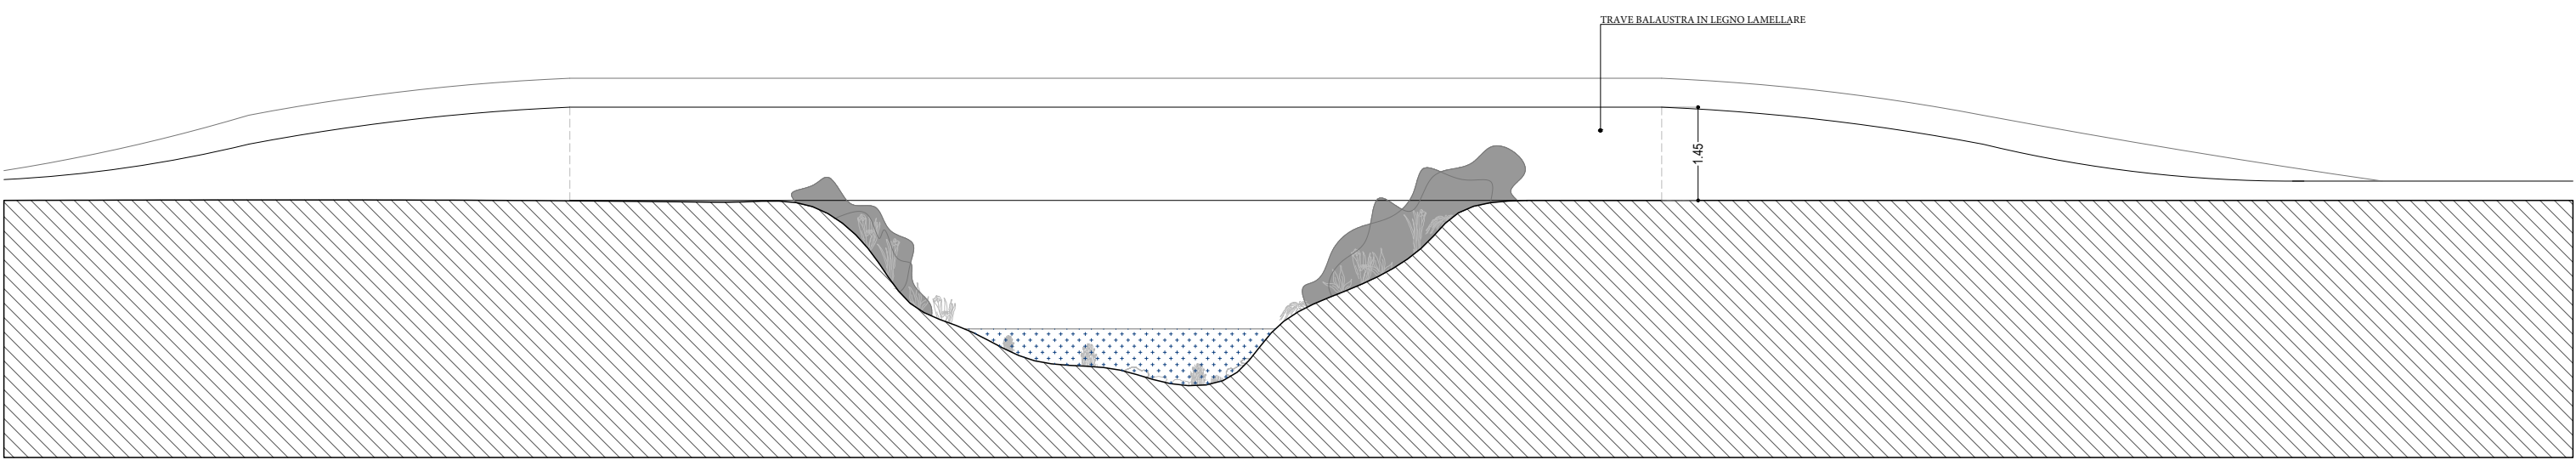

STATO DI PROGETTO - ALZATO LONGITUDINALE



COMUNE DI CAPACCIO PAESTUM

Provincia di Salerno  
Area Lavori Pubblici



SVILUPPO SOSTENIBILE DELLA FASCIA COSTIERA:

RIQUALIFICAZIONE AMBIENTALE TORRE-LINORA

Progetto di fattibilità Tecnica ed Economica approvato con  
[ ] Delibera di CC [ ] Delibera di GC [ ] Determinazione Dirigenziale  
n. \_\_\_\_ del \_\_\_\_/\_\_\_\_/\_\_\_\_

RUP:  
Ing. Federica Turi



PROGETTISTA:  
Ing. Giovanni Vito Bello



SINDACO

Avv.Francesco Alfieri