





Sezioni - Scala 1:200

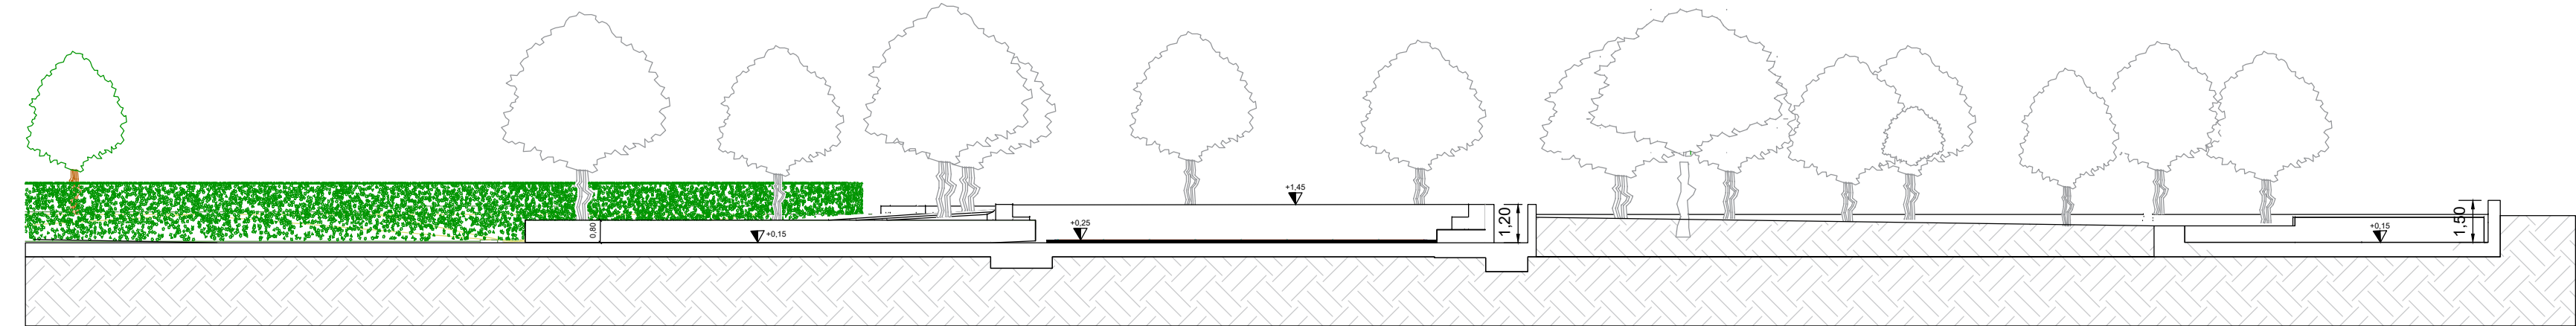

Sezione 1-1'

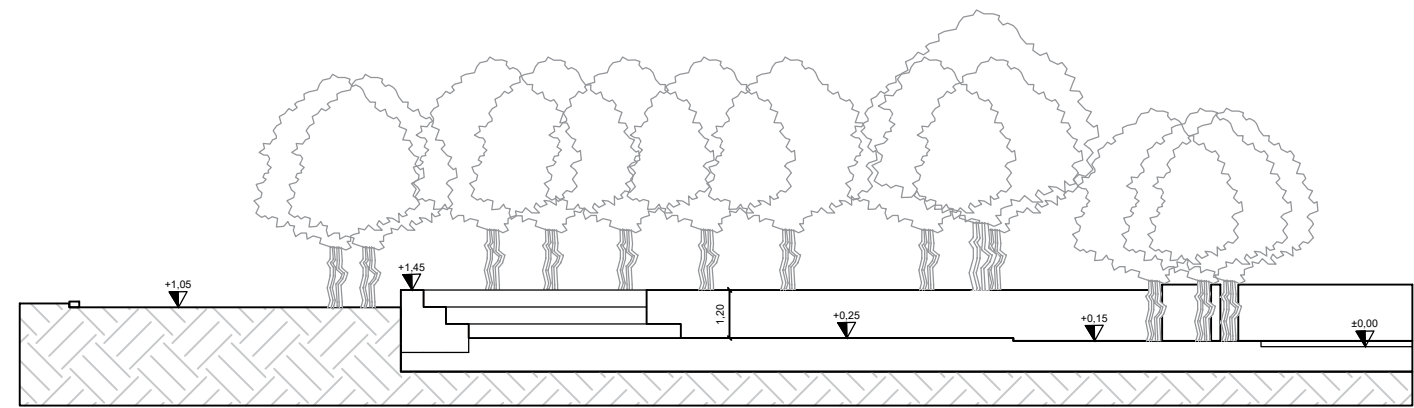

Sezione 2-2'



COMUNE DI CAPACCIO PAESTUM
Provincia di Salerno
AREA MANUTENZIONI

Lavori di sistemazione della piazzetta in località Capo di fiume
nel Comune di Capaccio Paestum

Sindaco
Avv. Alfieri Francesco

PROGETTO ESECUTIVO

Progetto approvato con:
[] Delibera di Consiglio Comunale
[] Delibera di Giunta Comunale
[] Determinazione Dirigenziale
n. _____ del ____/____/____

Rup: Ing. Federica Turi
Progettista: Ing. Federica Turi



Elaborato
TAV. 2.3

Oggetto dell'elaborato
PLANIMETRIA E SEZIONI
STATO DI FATTO

Scala
1:200