


PROSPETTO PRINCIPALE

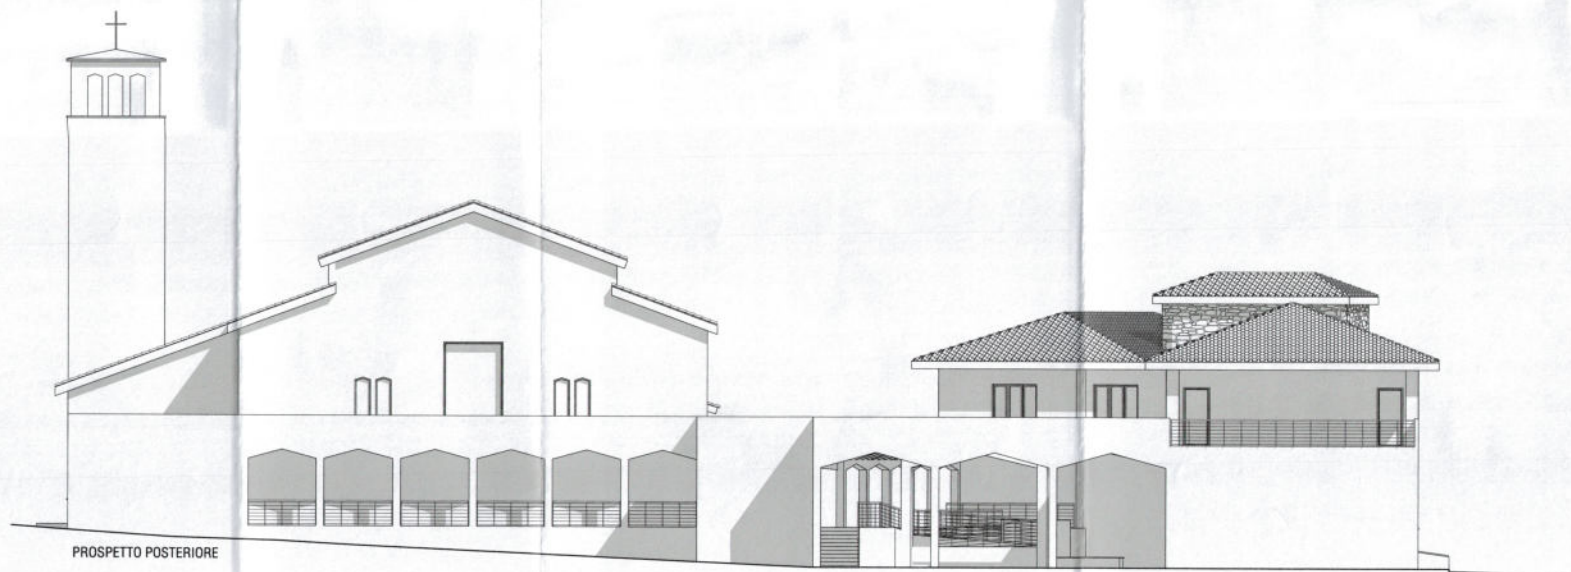

PROSPETTO POSTERIORE

COMUNE DI CAPACCIO PAESTUM  
Provincia di Salerno

COMUNE DI  
CAPACCIO PAESTUM  
03 NOV. 2022  
Prot. N.

**REALIZZAZIONE DEL  
NUOVO COMPLESSO  
PARROCCHIALE SAN VITO  
A SEGUITO DI DEMOLIZIONE  
DELL'ESISTENTE**

COMUNE DI CAPACCIO  
Comunicazione Locale per il Patrimonio  
VERBALE N. 05 del 20/10/2022  
PRESIDENTE: P. D. S. D.

Elaborato N.

**12**

**PREVISIONI DI PROGETTO - PROSPETTI - 1**

Scala 1 : 100

ORDINARIO DIOCESANO: S.E. Mons. Ciro Miniero, Vescovo di Vallo della Lucania  
ENTE PROPRIETARIO: Parrocchia San Vito - Capaccio  
PROGETTISTI: arch. Raffaele Rammauro - arch. Angelo D'Apolito  
LITURGISTA: Mons. Giovanni Di Napoli

DATA: Settembre 2022

arch. Raffaele Rammauro - via Del Mare, 12 - 84046 Marina di Ascea (Sa) Tel. e Fax 0974872358 - email: r.rammauro@tiscali.it

Autorizzazione Paesaggistica

N. 102 Del 28 SET 2022

arch. Angelo D'Apolito - via Nazionale, 146 - 84060 Omignano Scalo (Sa)  
Tel. e Fax 097464178 - email: angelodap@gmail.com - www.archad.it