


PROSPETTO LATO IMMOBILI COMUNALI



PROSPETTO CHIESA LATO BLOCCO AULE CATECHISTICHE / SALONE

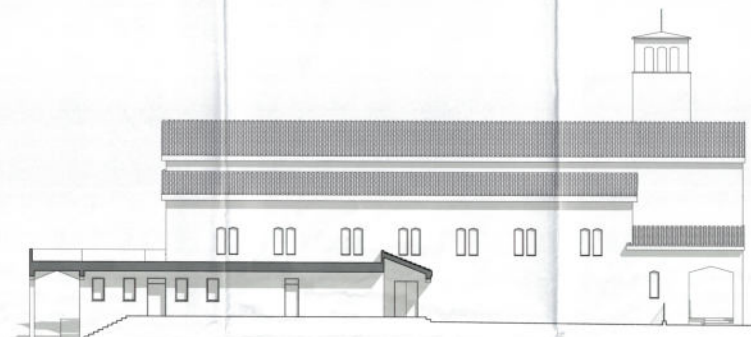

PROSPETTO LATO PARCO



PROSPETTO PRINCIPALE BLOCCO AULE/SALONE - CORTILE INTERNO

COMUNE DI CAPACCIO PAESTUM  
Provincia di Salerno

**REALIZZAZIONE DEL  
NUOVO COMPLESSO  
PARROCCHIALE SAN VITO  
A SEGUITO DI DEMOLIZIONE  
DELL'ESISTENTE**

COMUNE DI CAPACCIO  
03/09/2022  
P. 10

PROGETTO N. 01/2022  
AUTORIZZAZIONE  
P. 10/2022

13  
PREVISIONI DI PROGETTO - PROSPETTI - 2  
Scala 1 : 100

ORDINARIO DICISSANO S.E. Mura, Cirio Miceli, Vincenzo di Valle della Lupaia

ENTE PROPRIETARIO Parrocchia San Vito - Capaccio

PROGETTISTI arch. Raffaele Rammaro - arch. Angelo D'Apollito

LITURGISTA Mons. Giovanni Di Napoli

DATA: Settembre 2022

arch. Raffaele Rammaro - via Dei Martiri, 12 - 84030 Marina di  
Ascea (SA) Tel. e Fax 0878722028 - email: rrammaro@rammaro.it

Autorizzazione Progettazione

102/2022

arch. Angelo D'Apollito - via Nazionale, 140 - 84050 Origliano Scalo (SA)  
Tel. e Fax 0876641179 - email: angeloapollito@gmail.com - www.arched.it