

COMUNE DI CAPACCIO PAESTUM

Provincia di Salerno

OGGETTO:REALIZZAZIONE DI SPAZI ATTREZZATI A PARCO E PER IL GIOCO E PER LO SPORT in loc. Varolio (Fig. 9 p.lle 24-28)

COMMITTENTE: BARLOTTI LUIGI Legale Rappresentante delle società
FANTASY CLUB s.r.l. e MARGIA s.r.l.

PIANTE, PROSPETTI E SEZIONI
FABBRICATO DI SERVIZIO

USI E PALESE

SCALA: 1:100


DATA: Novembre 2023

TAV. : 3

Studio Tecnico
ING. ANTONIO SORNICOLA
Via. Capaccio Paestum 100
Tel. 0828/725005 - 333801117

IL COMMITTENTE

IL TECNICO

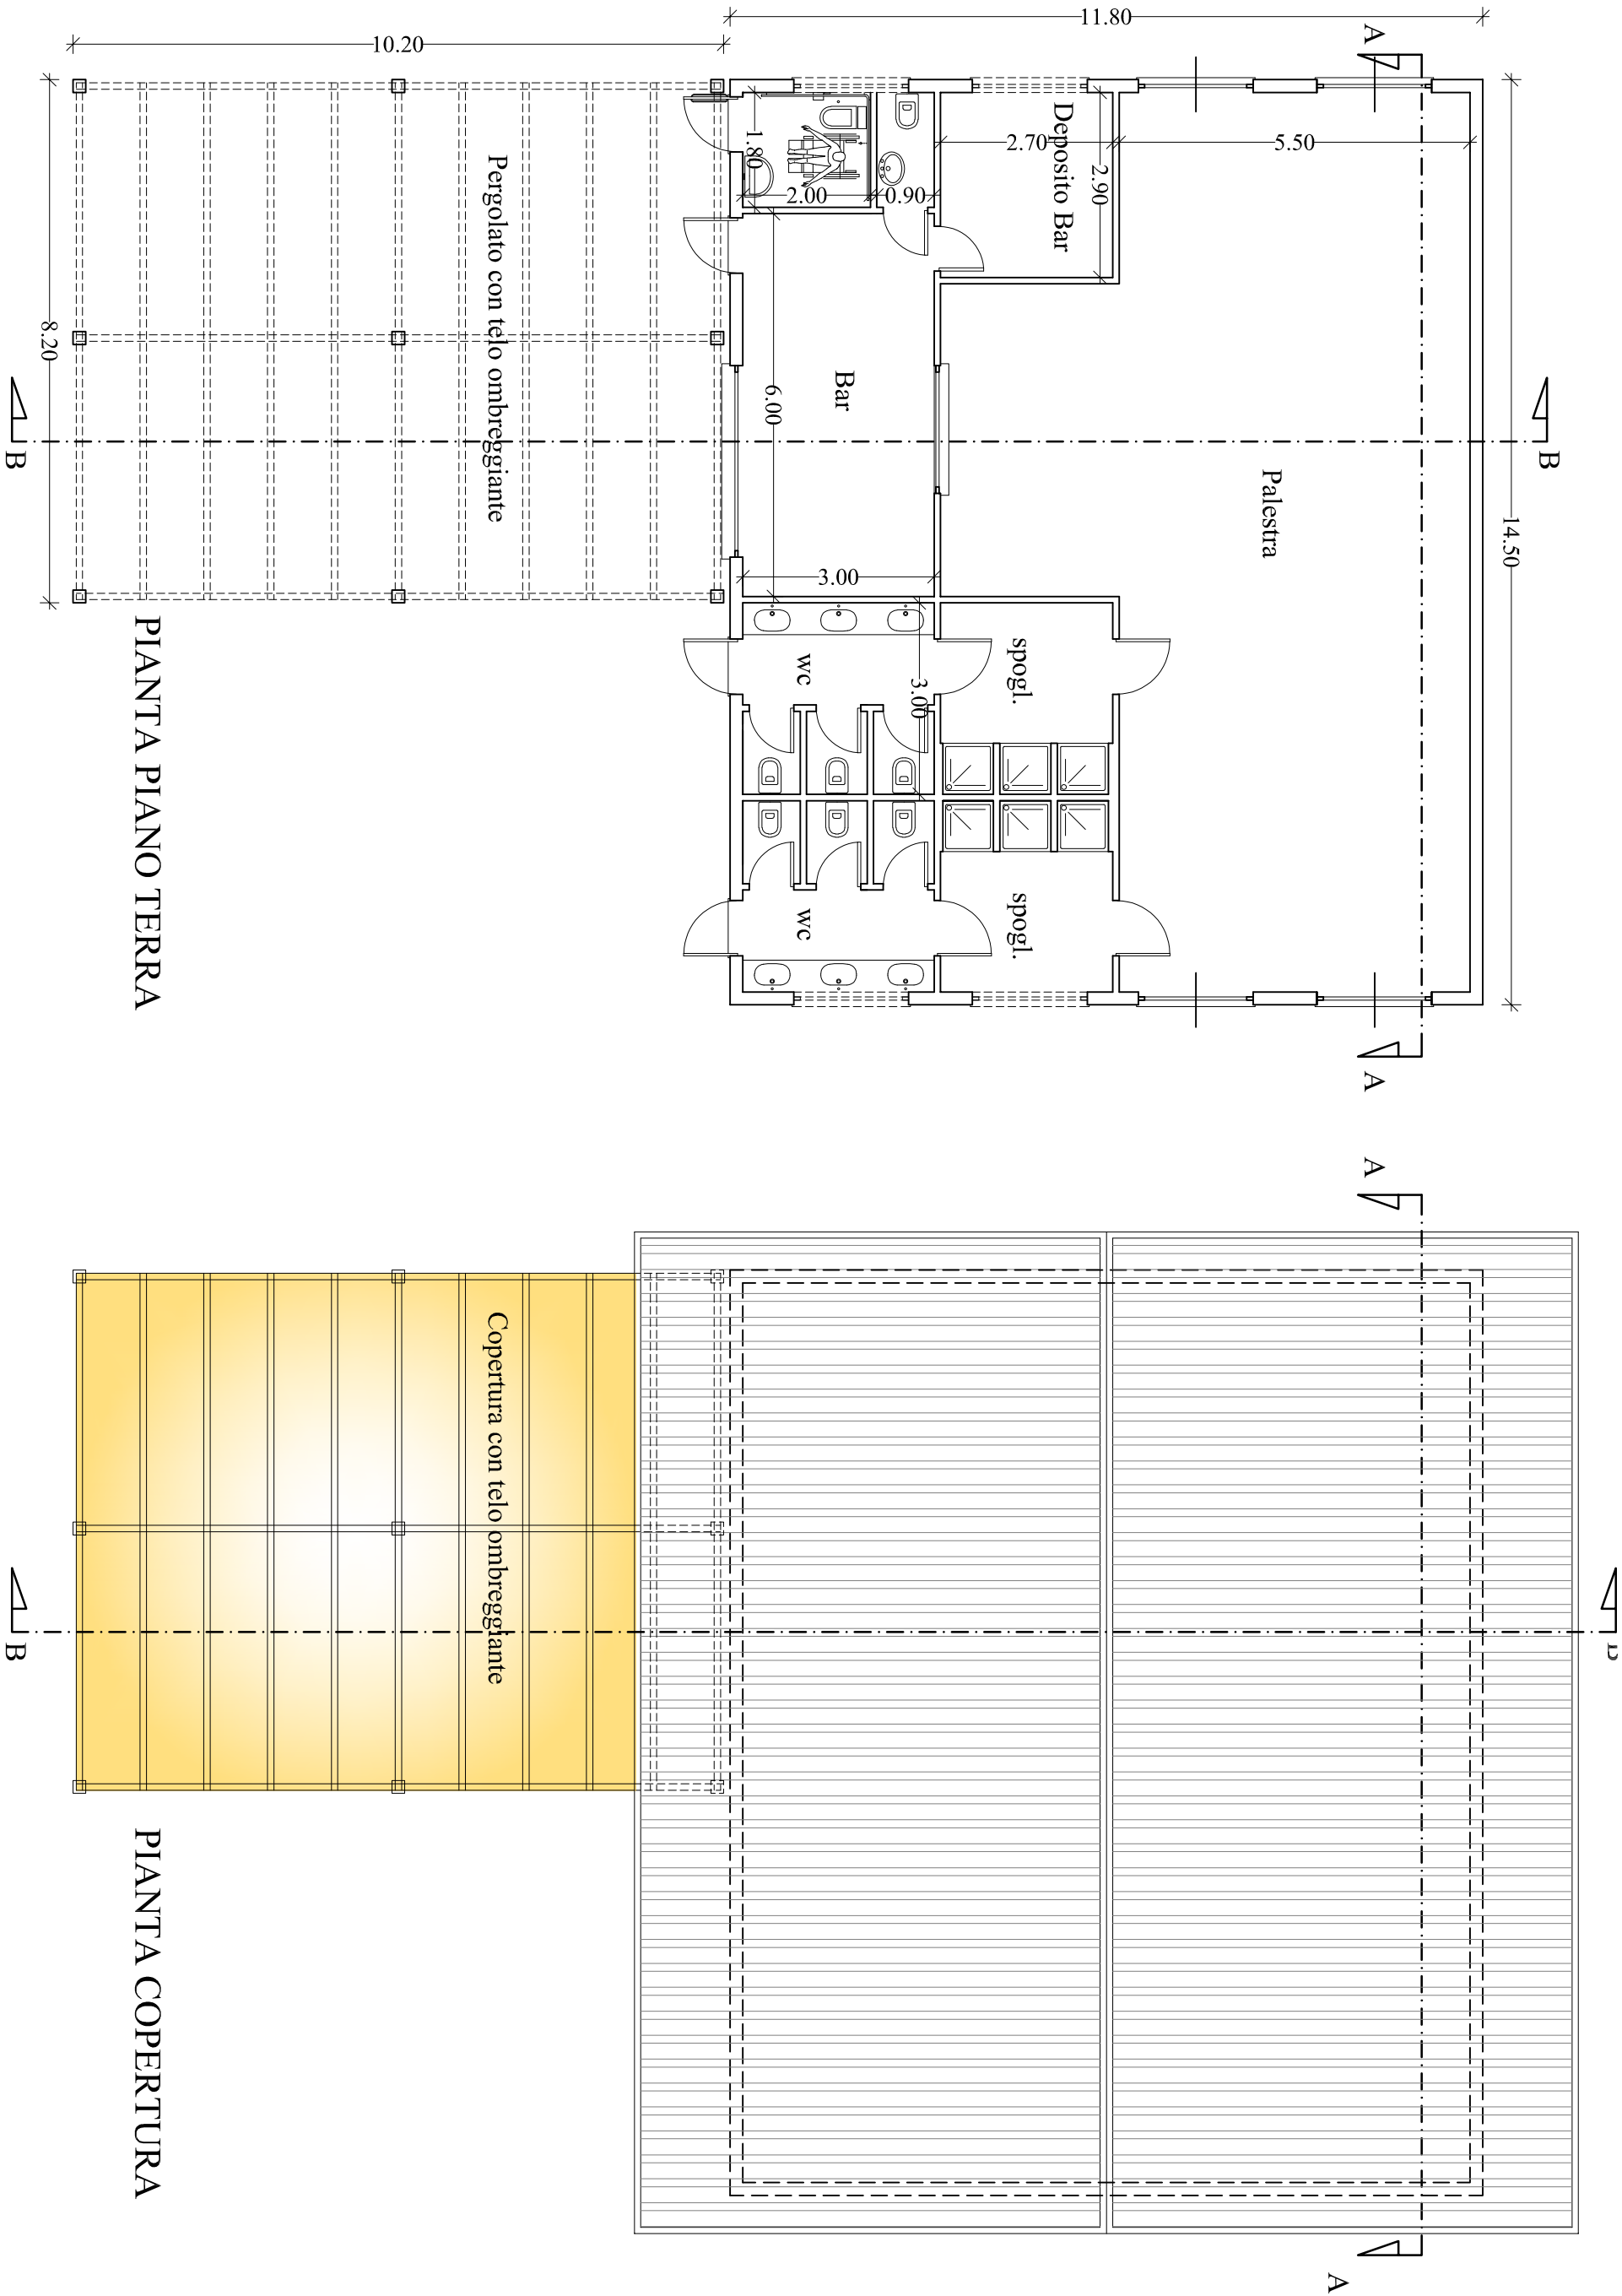

SEZIONE A-A

SEZIONE B-B

PROSPETTO NORD EST

PROSPETTO SUD EST

PROSPETTO NORD OVEST

PROSPETTO SUD OVEST