

# COMUNE DI CAPACCIO PAESTUM

Provincia di Salerno

OGGETTO: REALIZZAZIONE DI SPAZI ATTREZZATI A PARCO E PER  
IL GIOCO E PER LO SPORT in loc. Varolato (Fg. 9 p.lle 24-28)

COMMITTENTE: BARLOTTI LUIGI Legale Rappresentante delle società  
FANTASY CLUB s.r.l. e MARGIA s.r.l.

## *PIANTA E SEZIONE* CAMPI DA GIOCO e PISCINA

*VISTE E PARERI*

SCALA: 1:200 - 1:100

DATA: Febbraio 2024

TAV. : *4 int*



Studio Tecnico  
Ing. ANTONIO SORNICOLA  
Via Capo di Fiume, CAPACCIO PAESTUM (SA)  
Tel. 0828/725005 - 333/8491117

IL COMMITTENTE

IL TECNICO



CAMPO DA BASKET/VOLLEY


PIANTA

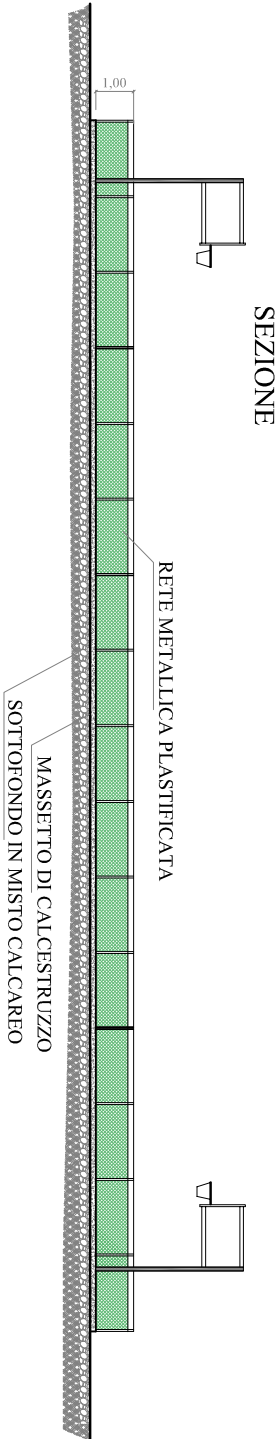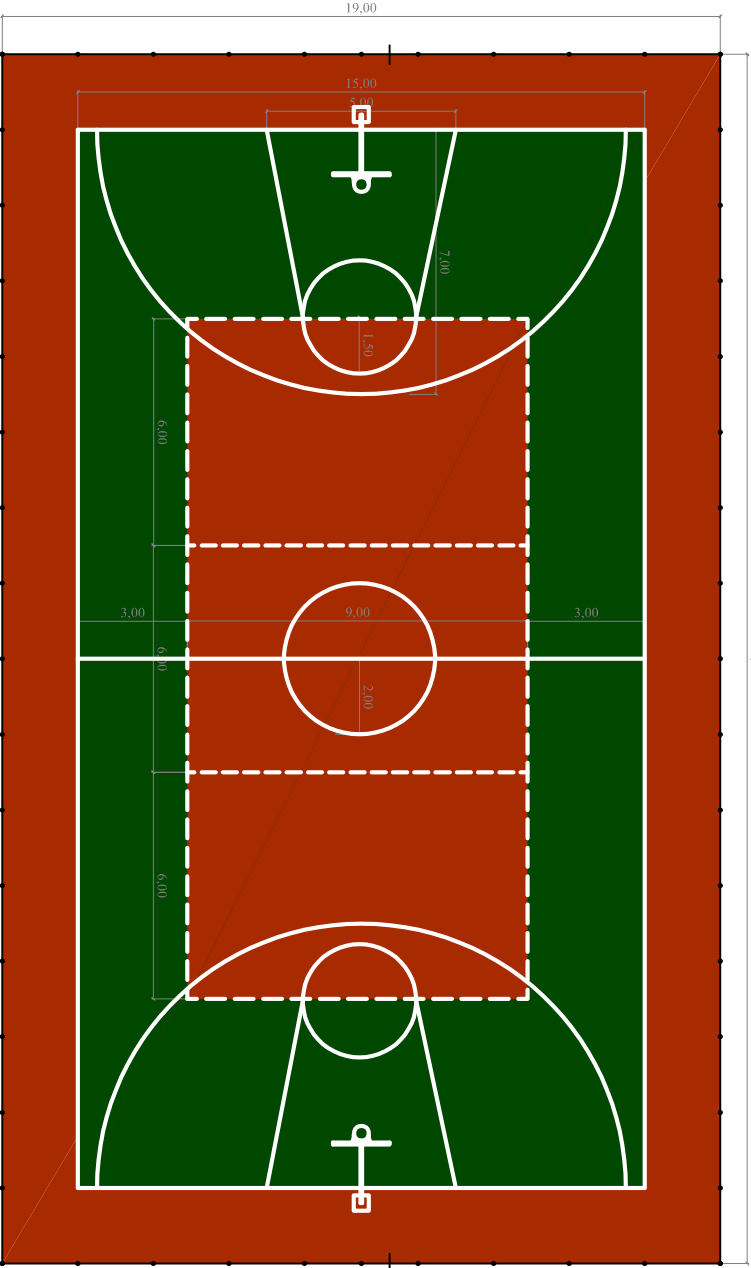


CAMPO DA CALCETTO/TENNIS

PIANTA

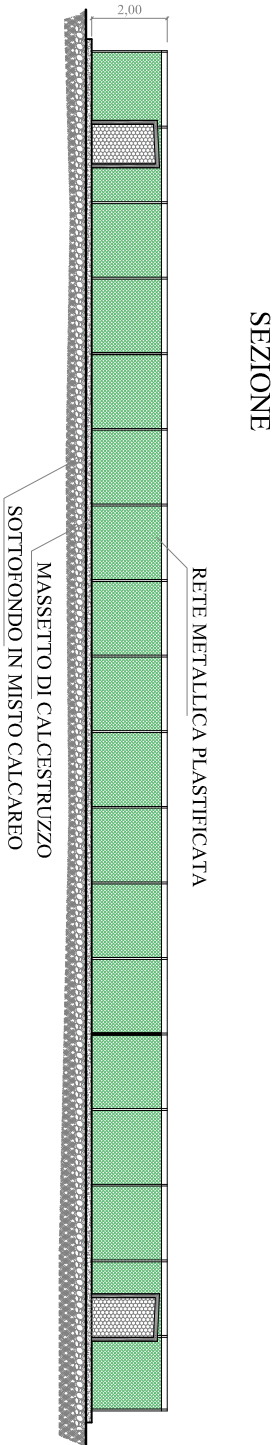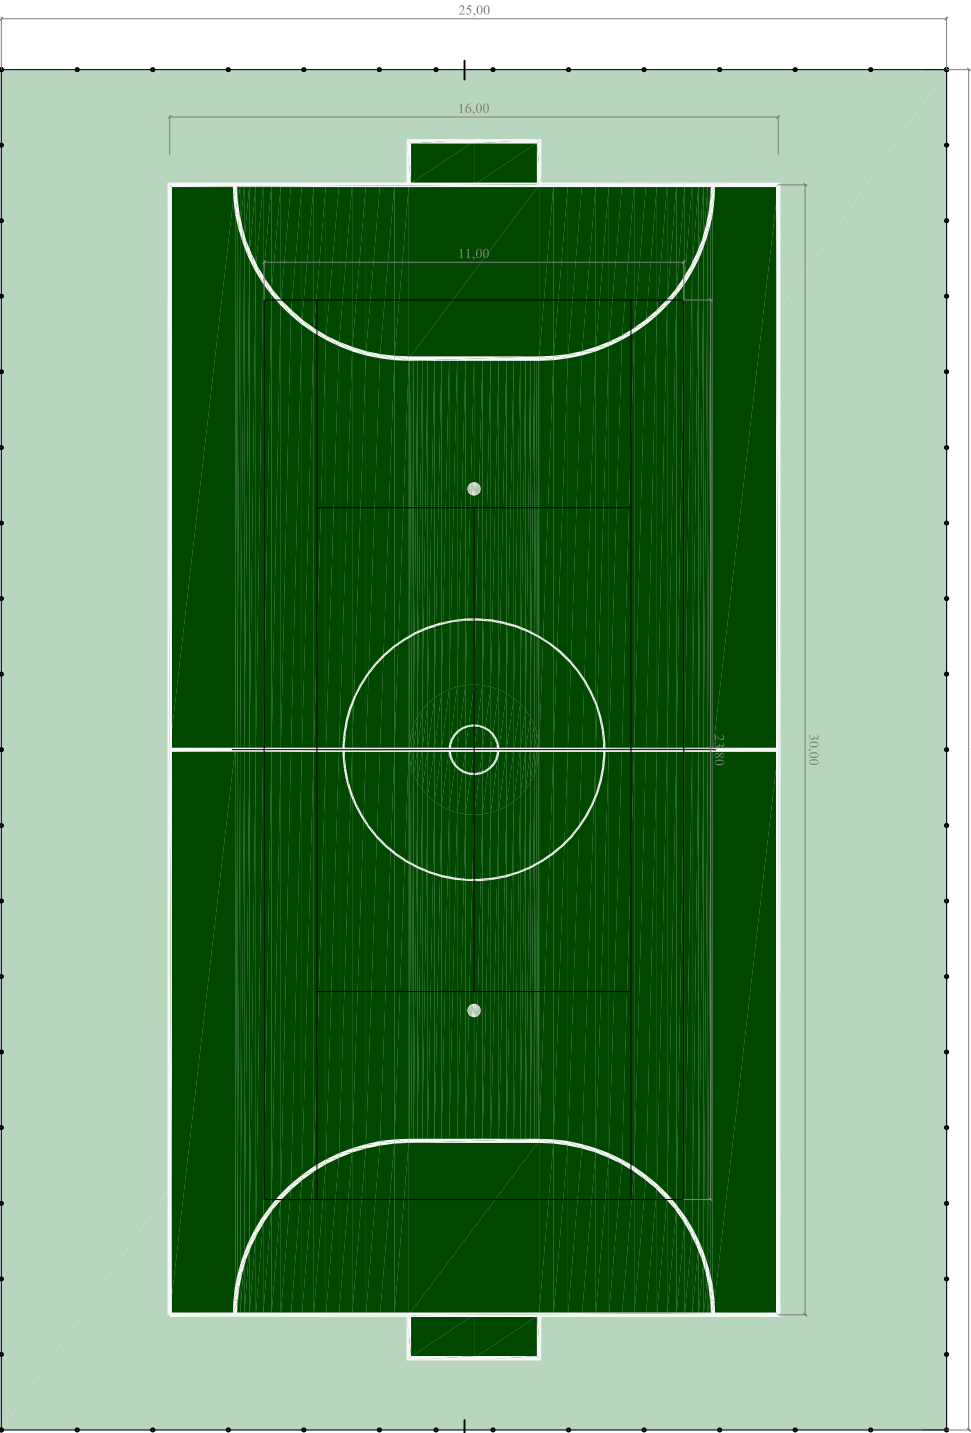


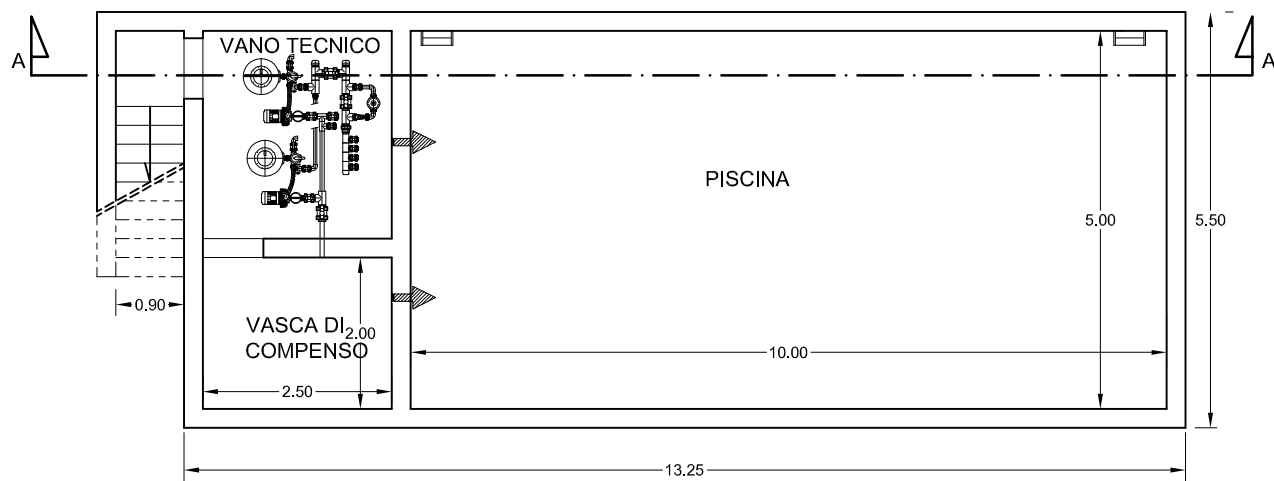

PIANTA  
PISCINA

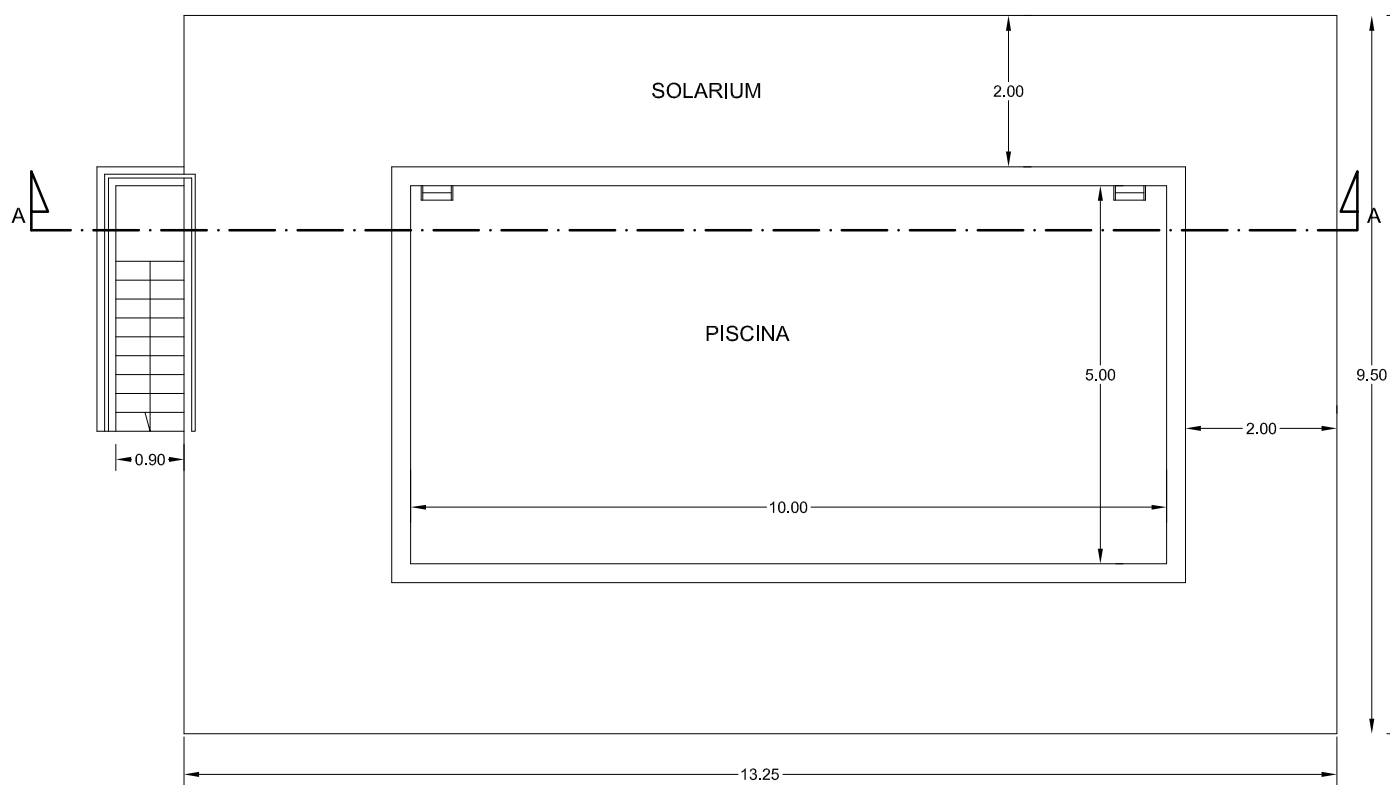

PIANTA SOLARIUM

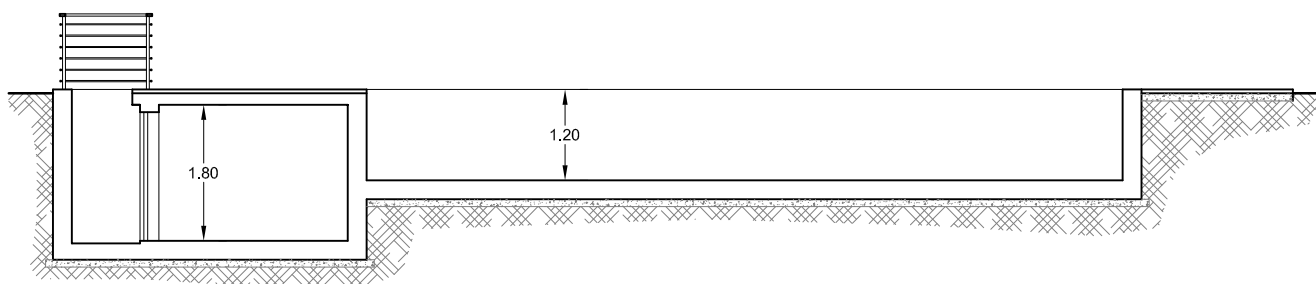

SEZIONE A-A