

COMUNE DI CAPACCIO PAESTUM

Provincia di Salerno

OGGETTO:REALIZZAZIONE DI SPAZI ATTREZZATI A PARCO E PER IL GIOCO E PER LO SPORT in loc. Varotano (Fg. 9 p.lle 24-28)

COMMITTENTE: BARLOTTI LUGI Legale Rappresentante delle società FANTASY CLUB s.r.l. e MARGIA s.r.l.

PIANTE, PROSPETTO E SEZIONE
TETTOIE PER FOTOVOLTAICO SU PARCHEGGIO

1/2017 E PAR.001

SCALA: 1:100


DATA: Gennaio 2024

TAV. : 6

Studio Tecnico
SISTEMI STRUTTURALI S.R.L. S.p.A.
Via Capaci di Palermo, CAPACCIO PAESTUM (SA)
Tel. 0884/725005 - 333.889117

IL COMMITTENTE


IL TECNICO

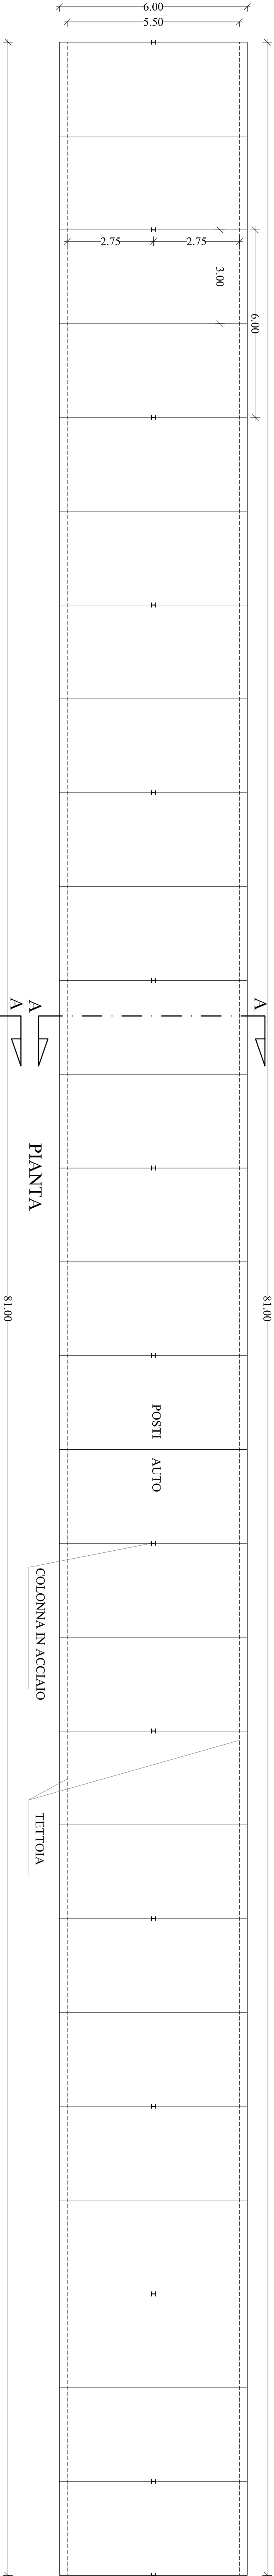

PIANTA

COLONNA IN ACCIAIO

TETTOIA

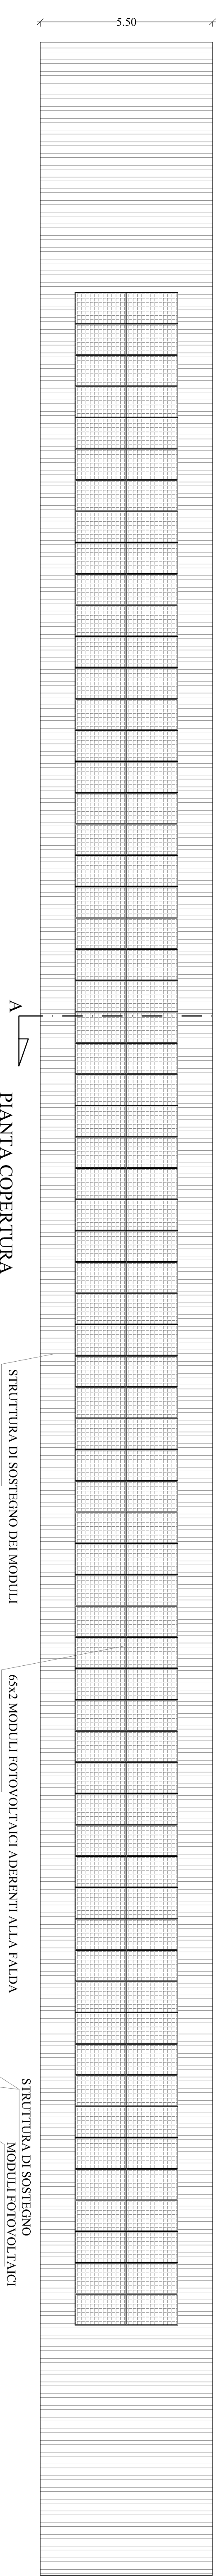


PIANTA COPERTURA

STRUTTURA DI SOSTEGNO DEI MODULI

6552 MODULI FOTOVOLTAICI ADERENTI ALLA FALDA


STRUTTURA DI SOSTEGNO
MODULI FOTOVOLTAICI

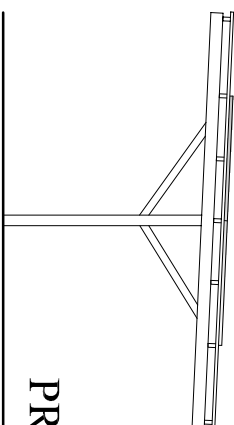


PROSPETTO OVEST

TETTOIA 1-2-3 PER FOTOVOLTAICO SU PARCHEGGIO


Scala 1:100 (n° 3 di lunghezza 81 m)

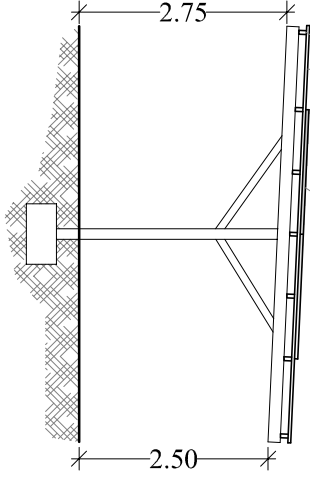

SEZIONE A-A

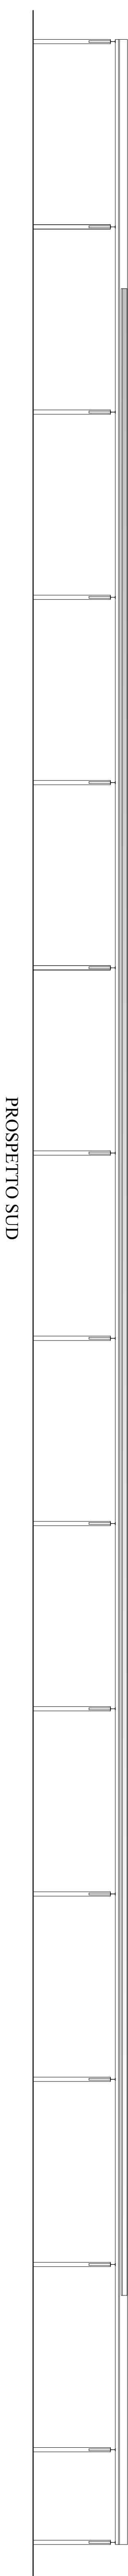


PROSPETTO SUD

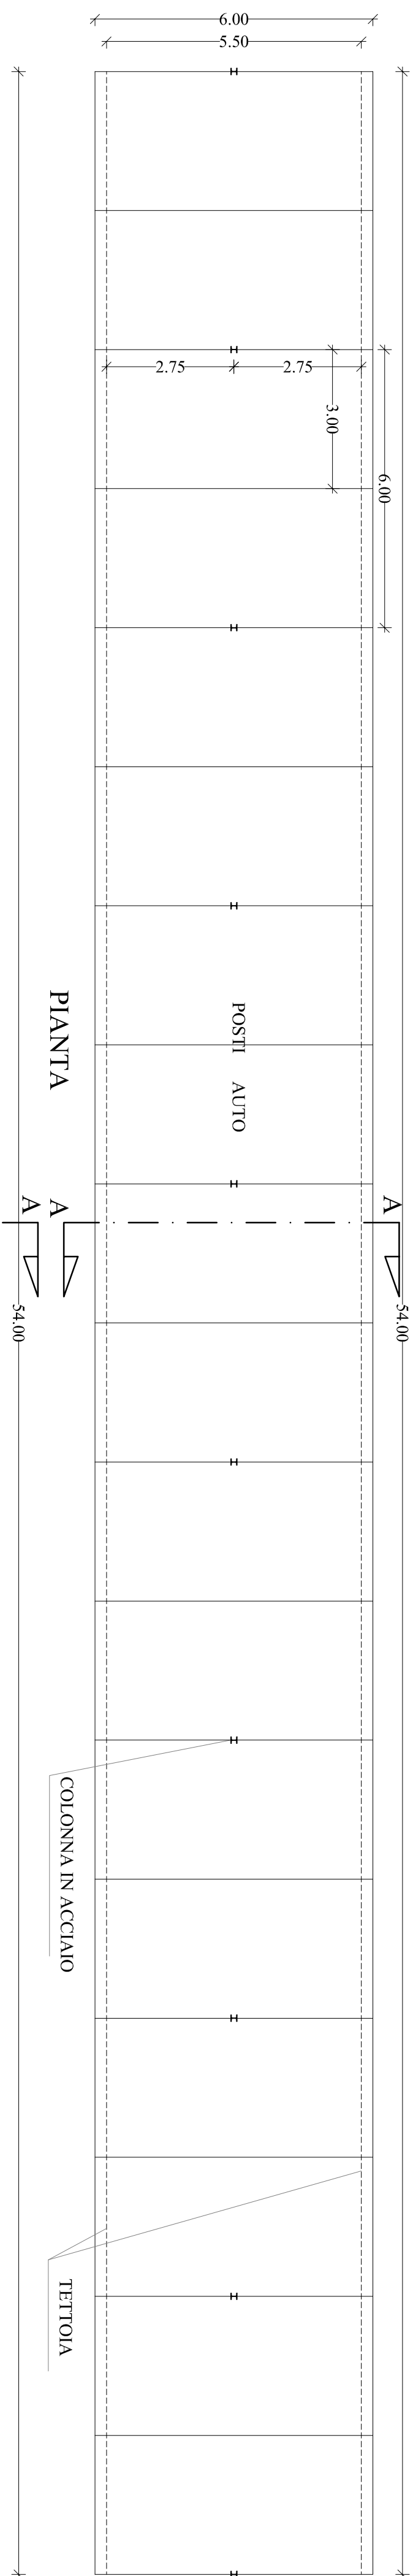

PIANTA

COLONNA IN ACCIAIO


TETTOIA

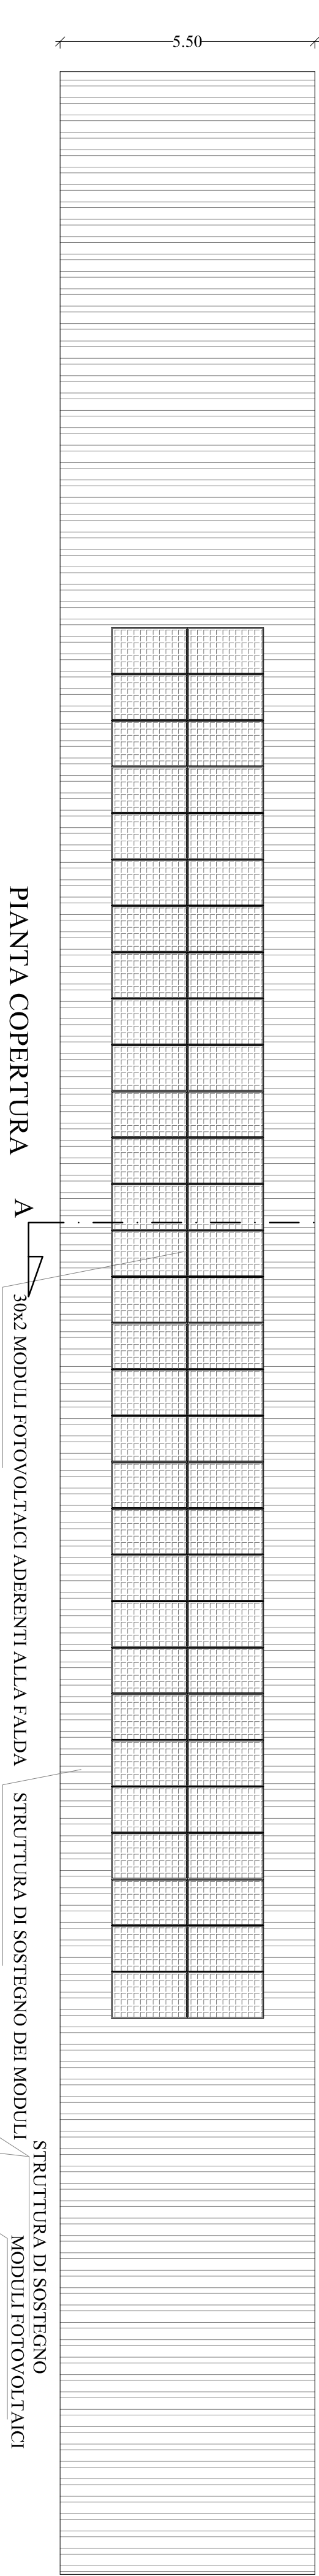

PIANTA COPERTURA

STRUTTURA DI SOSTEGNO DEI MODULI


STRUTTURA DI SOSTEGNO
MODULI FOTOVOLTAICI

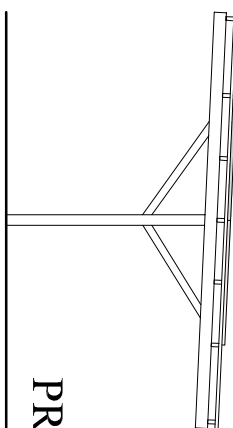


PROSPETTO OVEST

TETTOIA 4 PER FOTOVOLTAICO SU PARCHEGGIO


Scala 1:100 (n° 1 di lunghezza 54 m)

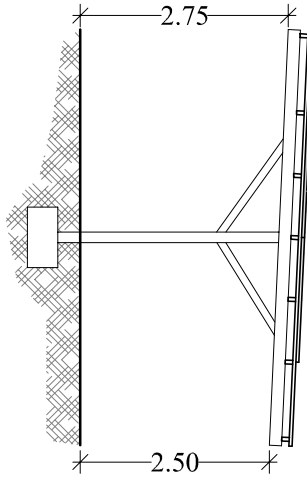

SEZIONE A-A

 


PROSPETTO SUD

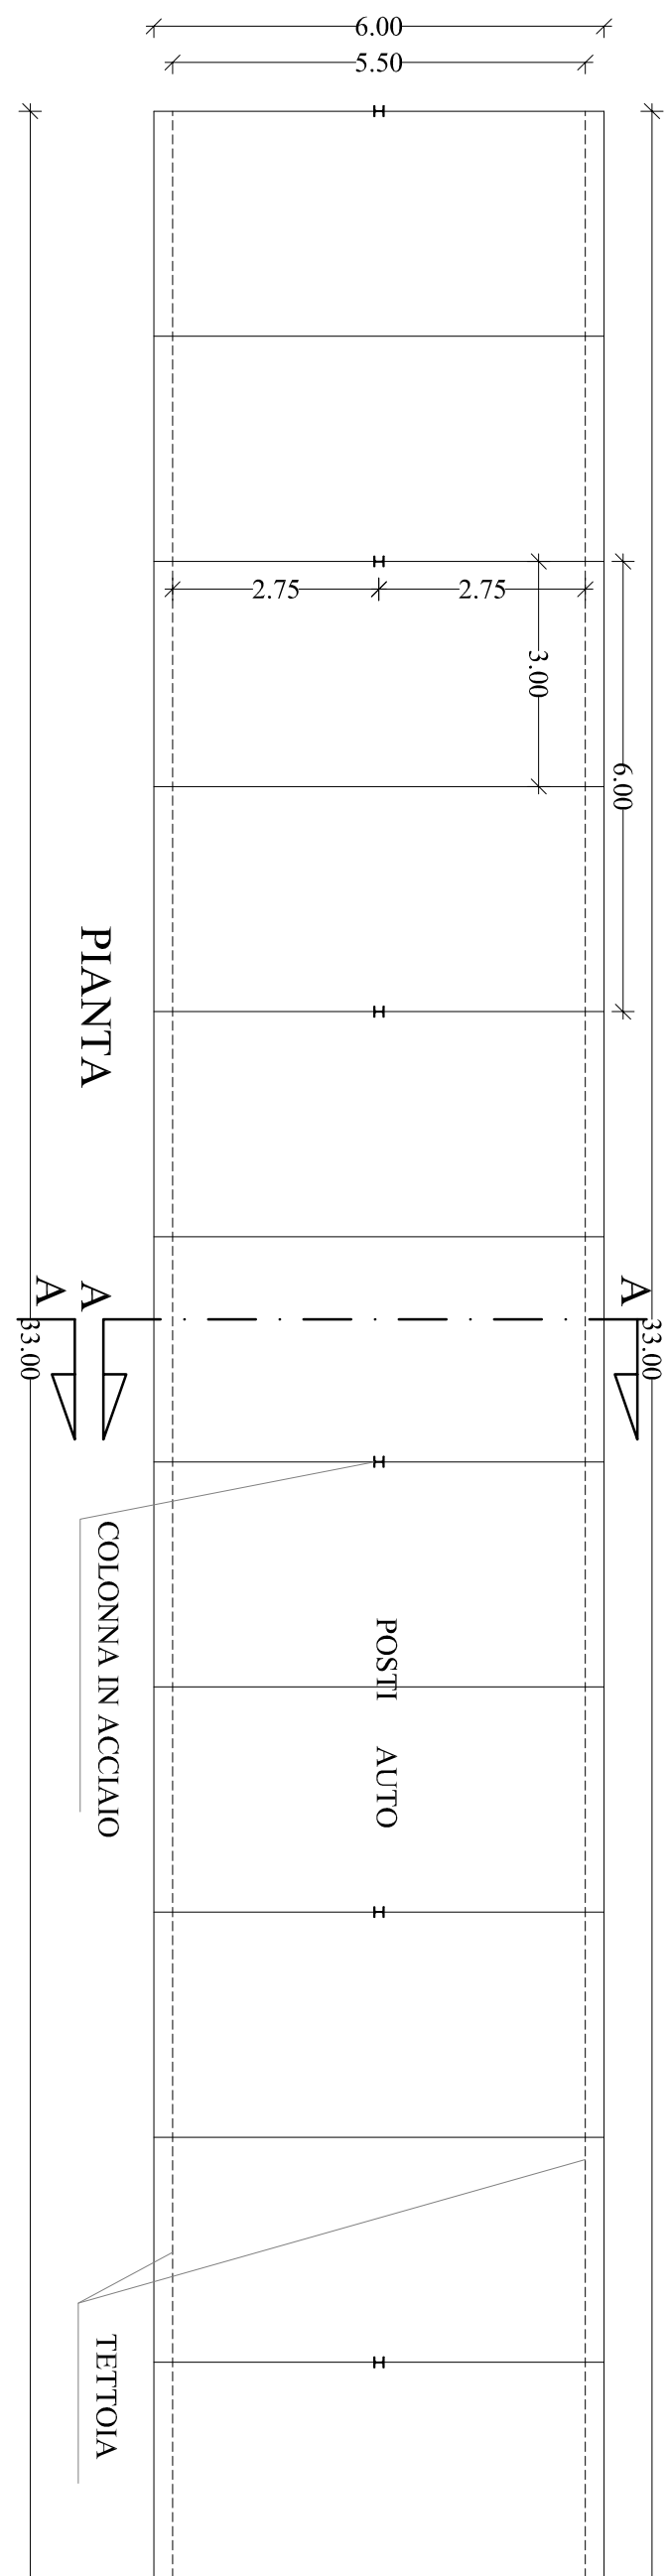

PIANTA

COLONNA IN ACCIAIO


TETTOIA

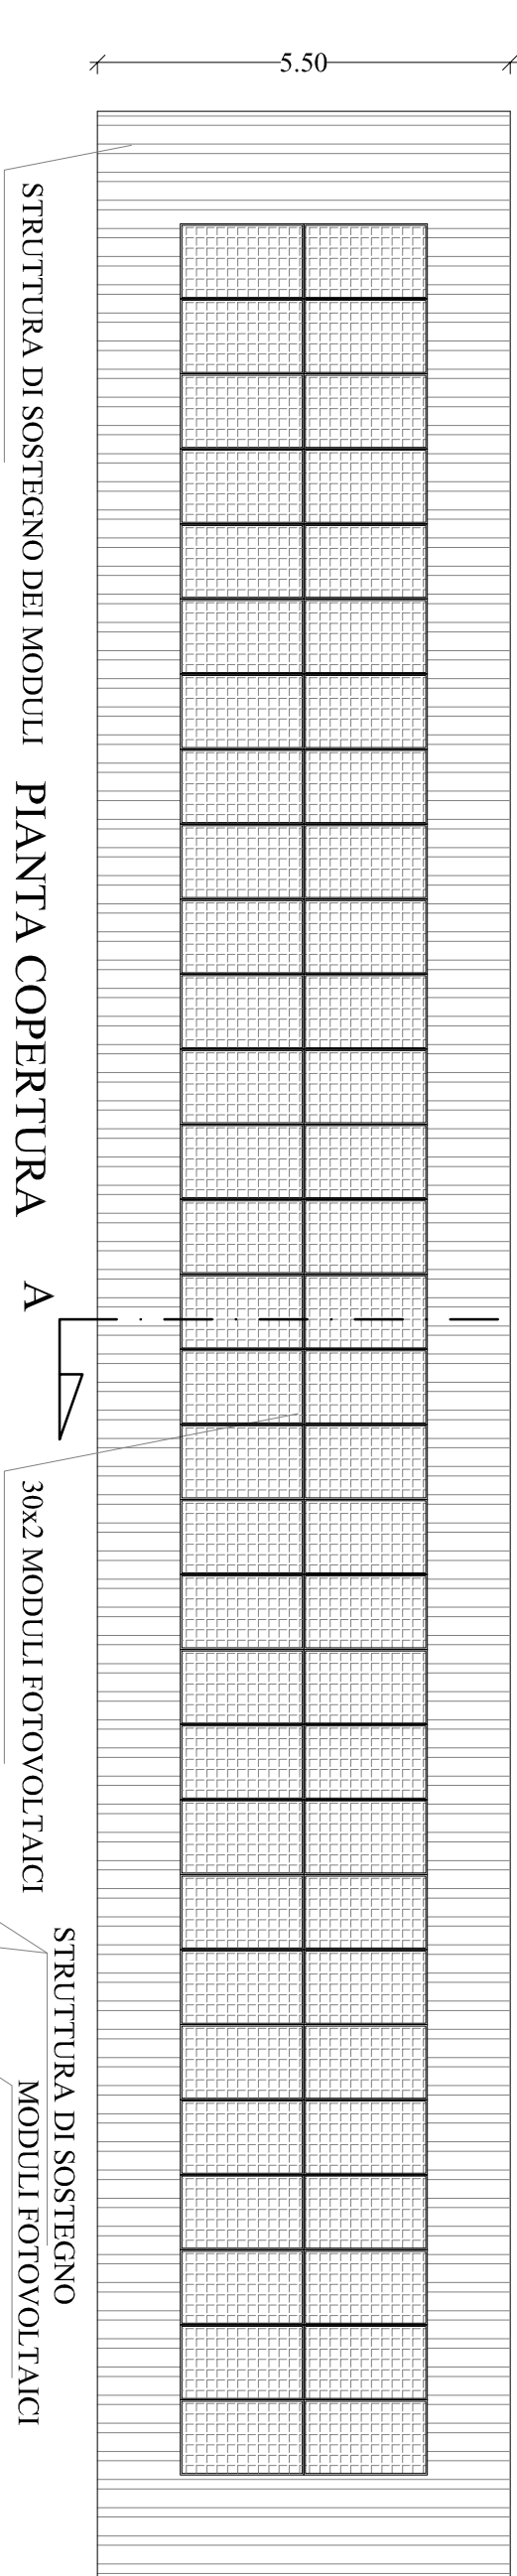

PIANTA COPERTURA

STRUTTURA DI SOSTEGNO DEI MODULI


STRUTTURA DI SOSTEGNO
MODULI FOTOVOLTAICI

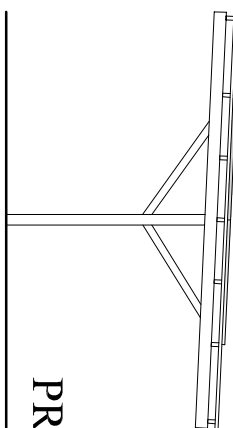


PROSPETTO OVEST

TETTOIA 4 PER FOTOVOLTAICO SU PARCHEGGIO

Scala 1:100 (n° 1 di lunghezza 33 m)

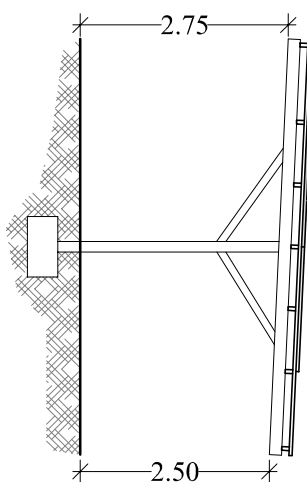

SEZIONE A-A

 

PROSPETTO SUD