

COMUNE DI CAPACCIO PAESTUM

Provincia di Salerno

OGGETTO: REALIZZAZIONE DI SPAZI ATTREZZATI A PARCO E PER
IL GIOCO E PER LO SPORT in loc. Varolato (Fig. 9 p.lle 24-28)

COMMITTENTE: BARLOTTI LUIGI Legale Rappresentante delle società
FANTASY CLUB s.r.l. e MARGIA s.r.l.

PLANIMETRIA URBANIZZAZIONI E STANDARD

VISTI E PARERI

SCALA: 1:500

DATA: Febbraio 2024


TAV. : *7 int*

Studio Tecnico
Ing. ANTONIO SORNICOLA
Via Capo di Fiume, CAPACCIO PAESTUM (SA)
Tel. 0828/725005 - 333/8491117

IL COMMITTENTE

IL TECNICO

PLANIMETRIA GENERALE Impianti
Sc. 1:1000

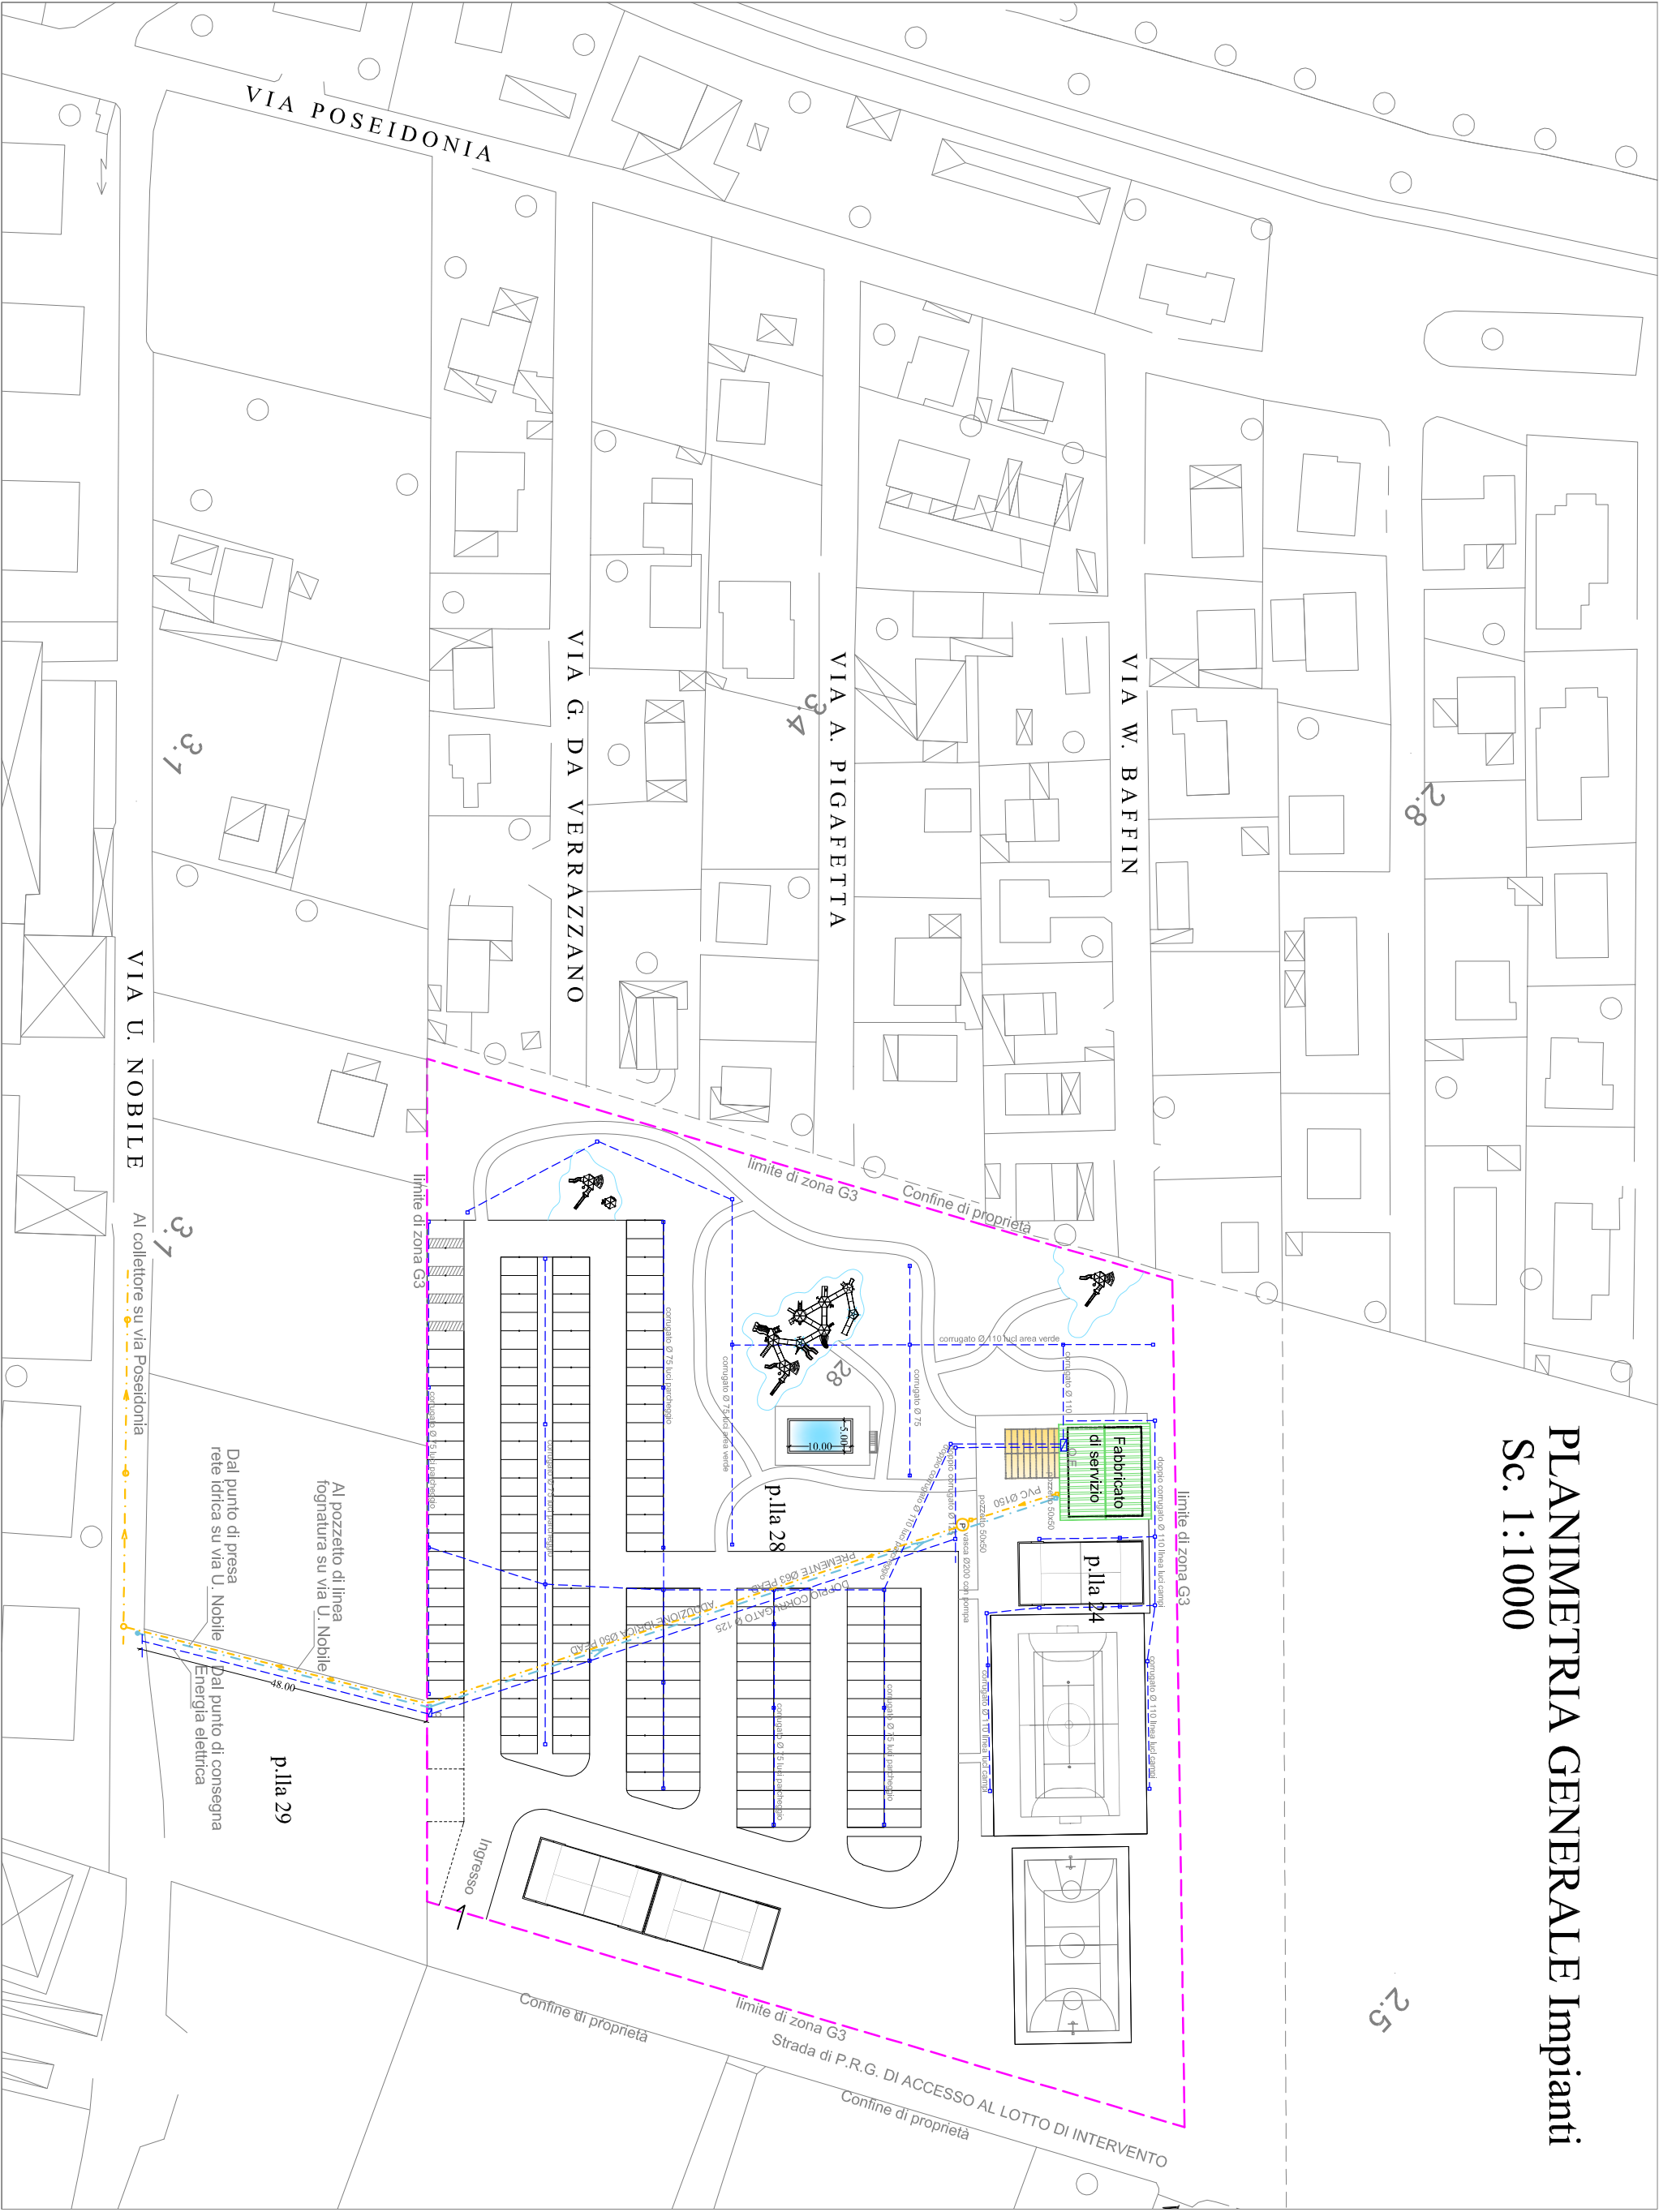



PLANIMETRIA
URBANIZZAZIONI Sc. 1:500

LEGENDA

Distribuzione linee elettriche e quadri

Scarico acque reflue alla fogna comunale

Adduzione rete idrica

Spazi di sosta e manovra 51,60 mq

Spazi pubbl. di parch. ed area verde 140,61 mq