

LEGENDA:

1. DELIMITAZIONI DI ZONA E DI VINCOLO

- zona A
- aree soggette a piano urbanistico preventivo (comparti)
- vincolo ex lege 220
- +++++ vincolo cimiteriale

2. DESTINAZIONI D'USO

zone A

- A1 di interesse archeologico
- A2 di interesse storico-artistico

zone B di completamento a prevalente destinazione residenziale

- B1 a bassa densità
- B2 di media densità
- B3 a carattere stagionale
- B4 di verde privato

zone C di espansione

- C1 a bassa densità
- C2 a media densità

zone D a prevalente destinazione produttiva extra-agricola

- D1 industriali e artigianali
- D1.2 esclusivamente artigianali
- D2 commerciali
- D3 alberghiere
- D4 villaggi turistici e campeggi

zone E a prevalente destinazione agricola e/o naturalistica

- E1 agricole di pianura
- E2 agricole di collina
- E3 di interesse ambientale rilevante

zone F attrezzature pubbliche di interesse generale

- F1 istruzione superiore all'obbligo e attrezzature culturali
- F2 attrezzature sanitarie e ospedaliere
- F3 parchi pubblici
- F4 centri sportivi, ricreativi, ricettivi privati di uso pubblico

zone G spazi pubblici

- G1 istruzione fino all'obbligo
- G2 attrezzature di interesse comune
- G3 verde
- G4 parcheggi
- G5 attrezzature private di uso pubblico

zone H miste

- destinazioni miste di C, D2, D3, G2, G5

definizioni specifiche

- area ferroviaria
- stazione FS
- verde pubblico di arredo stradale
- PEEP comparto soggetto a PP ex lege 167
- PIP comparto soggetto a PP ex lege 865
- villaggi turistici
- campeggi
- servizi tecnologici
- negozi

Localizzazione territoriale


Comune di Capaccio Paestum (SA)



COMUNE DI CAPACCIO PAESTUM
AREA E.Q.
Lavori Pubblici - Manutenzioni - Servizi Idrici Integrati - Demanio - Patrimonio - Inventario - Area PEP

COMPLETAMENTO E RIFUNZIONALIZZAZIONE DELLA RETE FOGNARIA COMUNALE DI COLLETTAMENTO E DELLA CONDOTTA SOTTOMARINA A SERVIZIO DEL DEPURATORE DI VAROLATO E RETE DI DISTRIBUZIONE DEI REFLUI DEPURATI PER USO IRRIGUO - CUP: H45H21000360009

Progetto di Fattibilità Tecnica-Economica

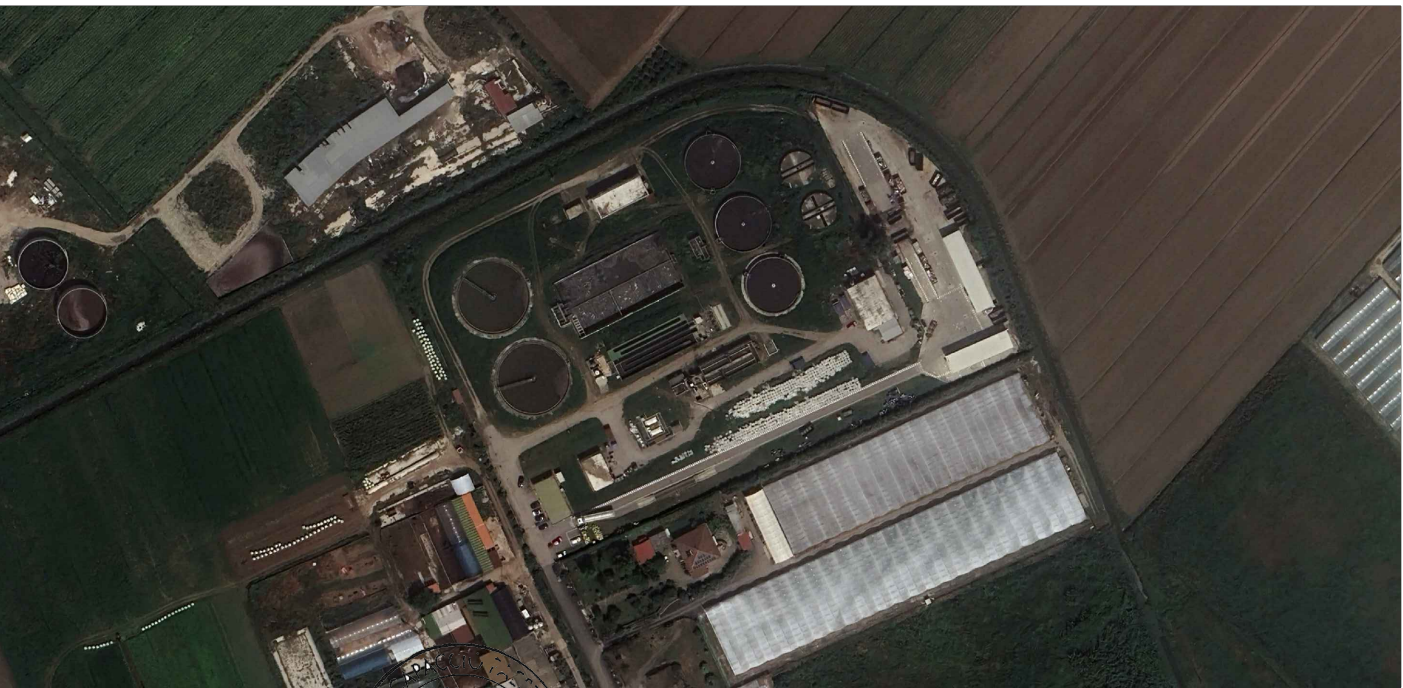

RUP: Ing. Roberto Scovazzo

PROGETTISTI: Ing. Roberto Scovazzo - Geom. Antonio Franco

VERBALE INIZIALE DATA VERBALE

VERBALE FINALE DATA VERBALE

PROGETTO

SERIE

ARCH

NUMERO

1.2

SCALE

1:20.000

Inquadramento Territoriale: Stralcio PRG