


COMUNE DI CAPACCIO PAESTUM
AREA E.Q.
Lavori Pubblici - Manutenzione - Servizi Idrici Integrati - Drenaggio - Patrimonio - Inventario - Area PIP

COMPLETAMENTO E RIFUNZIONALIZZAZIONE DELLA RETE FOGNARIA
COMUNALE DI COLLETTAMENTO E DELLA CONDOTTA SOTTOMARINA A
SERVIZIO DEL DEPURATORE DI VAROLATO E RETE DI DISTRIBUZIONE
DEI REFLUI DEPURATI PER USO IRRIGUO - CUP: H45H21000360009

Progetto di Fattibilità Tecnica-Economica

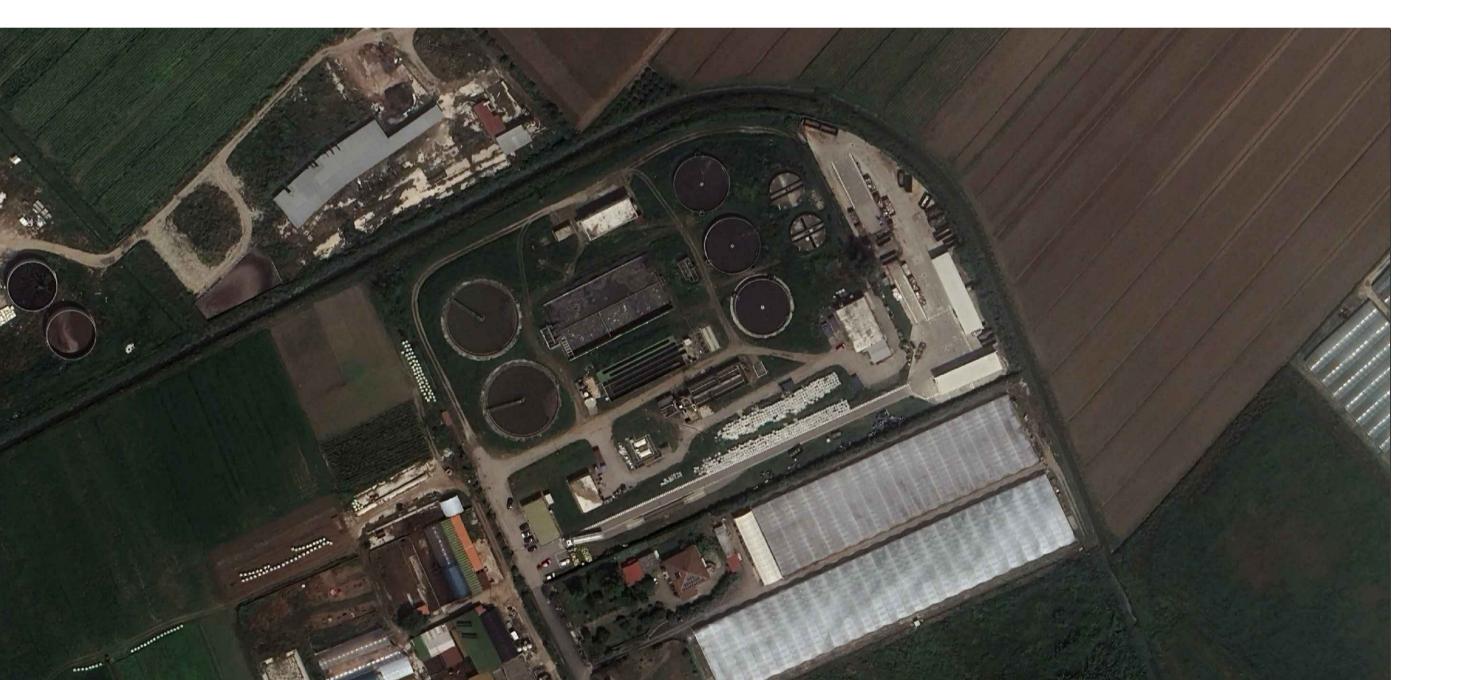

RUP: Ing. Roberta Scovellato
PROGETTISTI: Ing. Barbara Immerito - Geom. Antonio Fracoco
Comune di Capaccio Paestum - Provincia di Salerno - Italia
1.0 VERS. INIZIALE VED. DATA DI APPROVAZIONE DATA VERSIONE
VER. N°
Inquadramento Territoriale: Ortofoto
PROGETTO -- SERIE ARCH NUMERO 1.5 RAPP. 1:20.000