



COMUNE DI CAPACCIO PAESTUM

AREA **E.Q.**

Lavori Pubblici - Manutenzioni - Servizi Idrici Integrati



COMPLETAMENTO E RIFUNZIONALIZZAZIONE DELLA RETE FOGNARIA
COMUNALE DI COLLETTAMENTO E DELLA CONDOTTA SOTTOMARINA A
SERVIZIO DEL DEPURATORE DI VAROLATO E RETE DI DISTRIBUZIONE
DEI REFLUI DEPURATI PER USO IRRIGUO

Progetto di Fattibilità Tecnica-Economica



LEGENDA

Fognatura esistente:

- Condotta a gravità

- Condotta premente

Fognatura di progetto:


- Condotta a gravità

- Condotta premente

Stazioni di sollevamento esistenti:

Stazioni di sollevamento di Progetto:

Impianto di depurazione esistente:

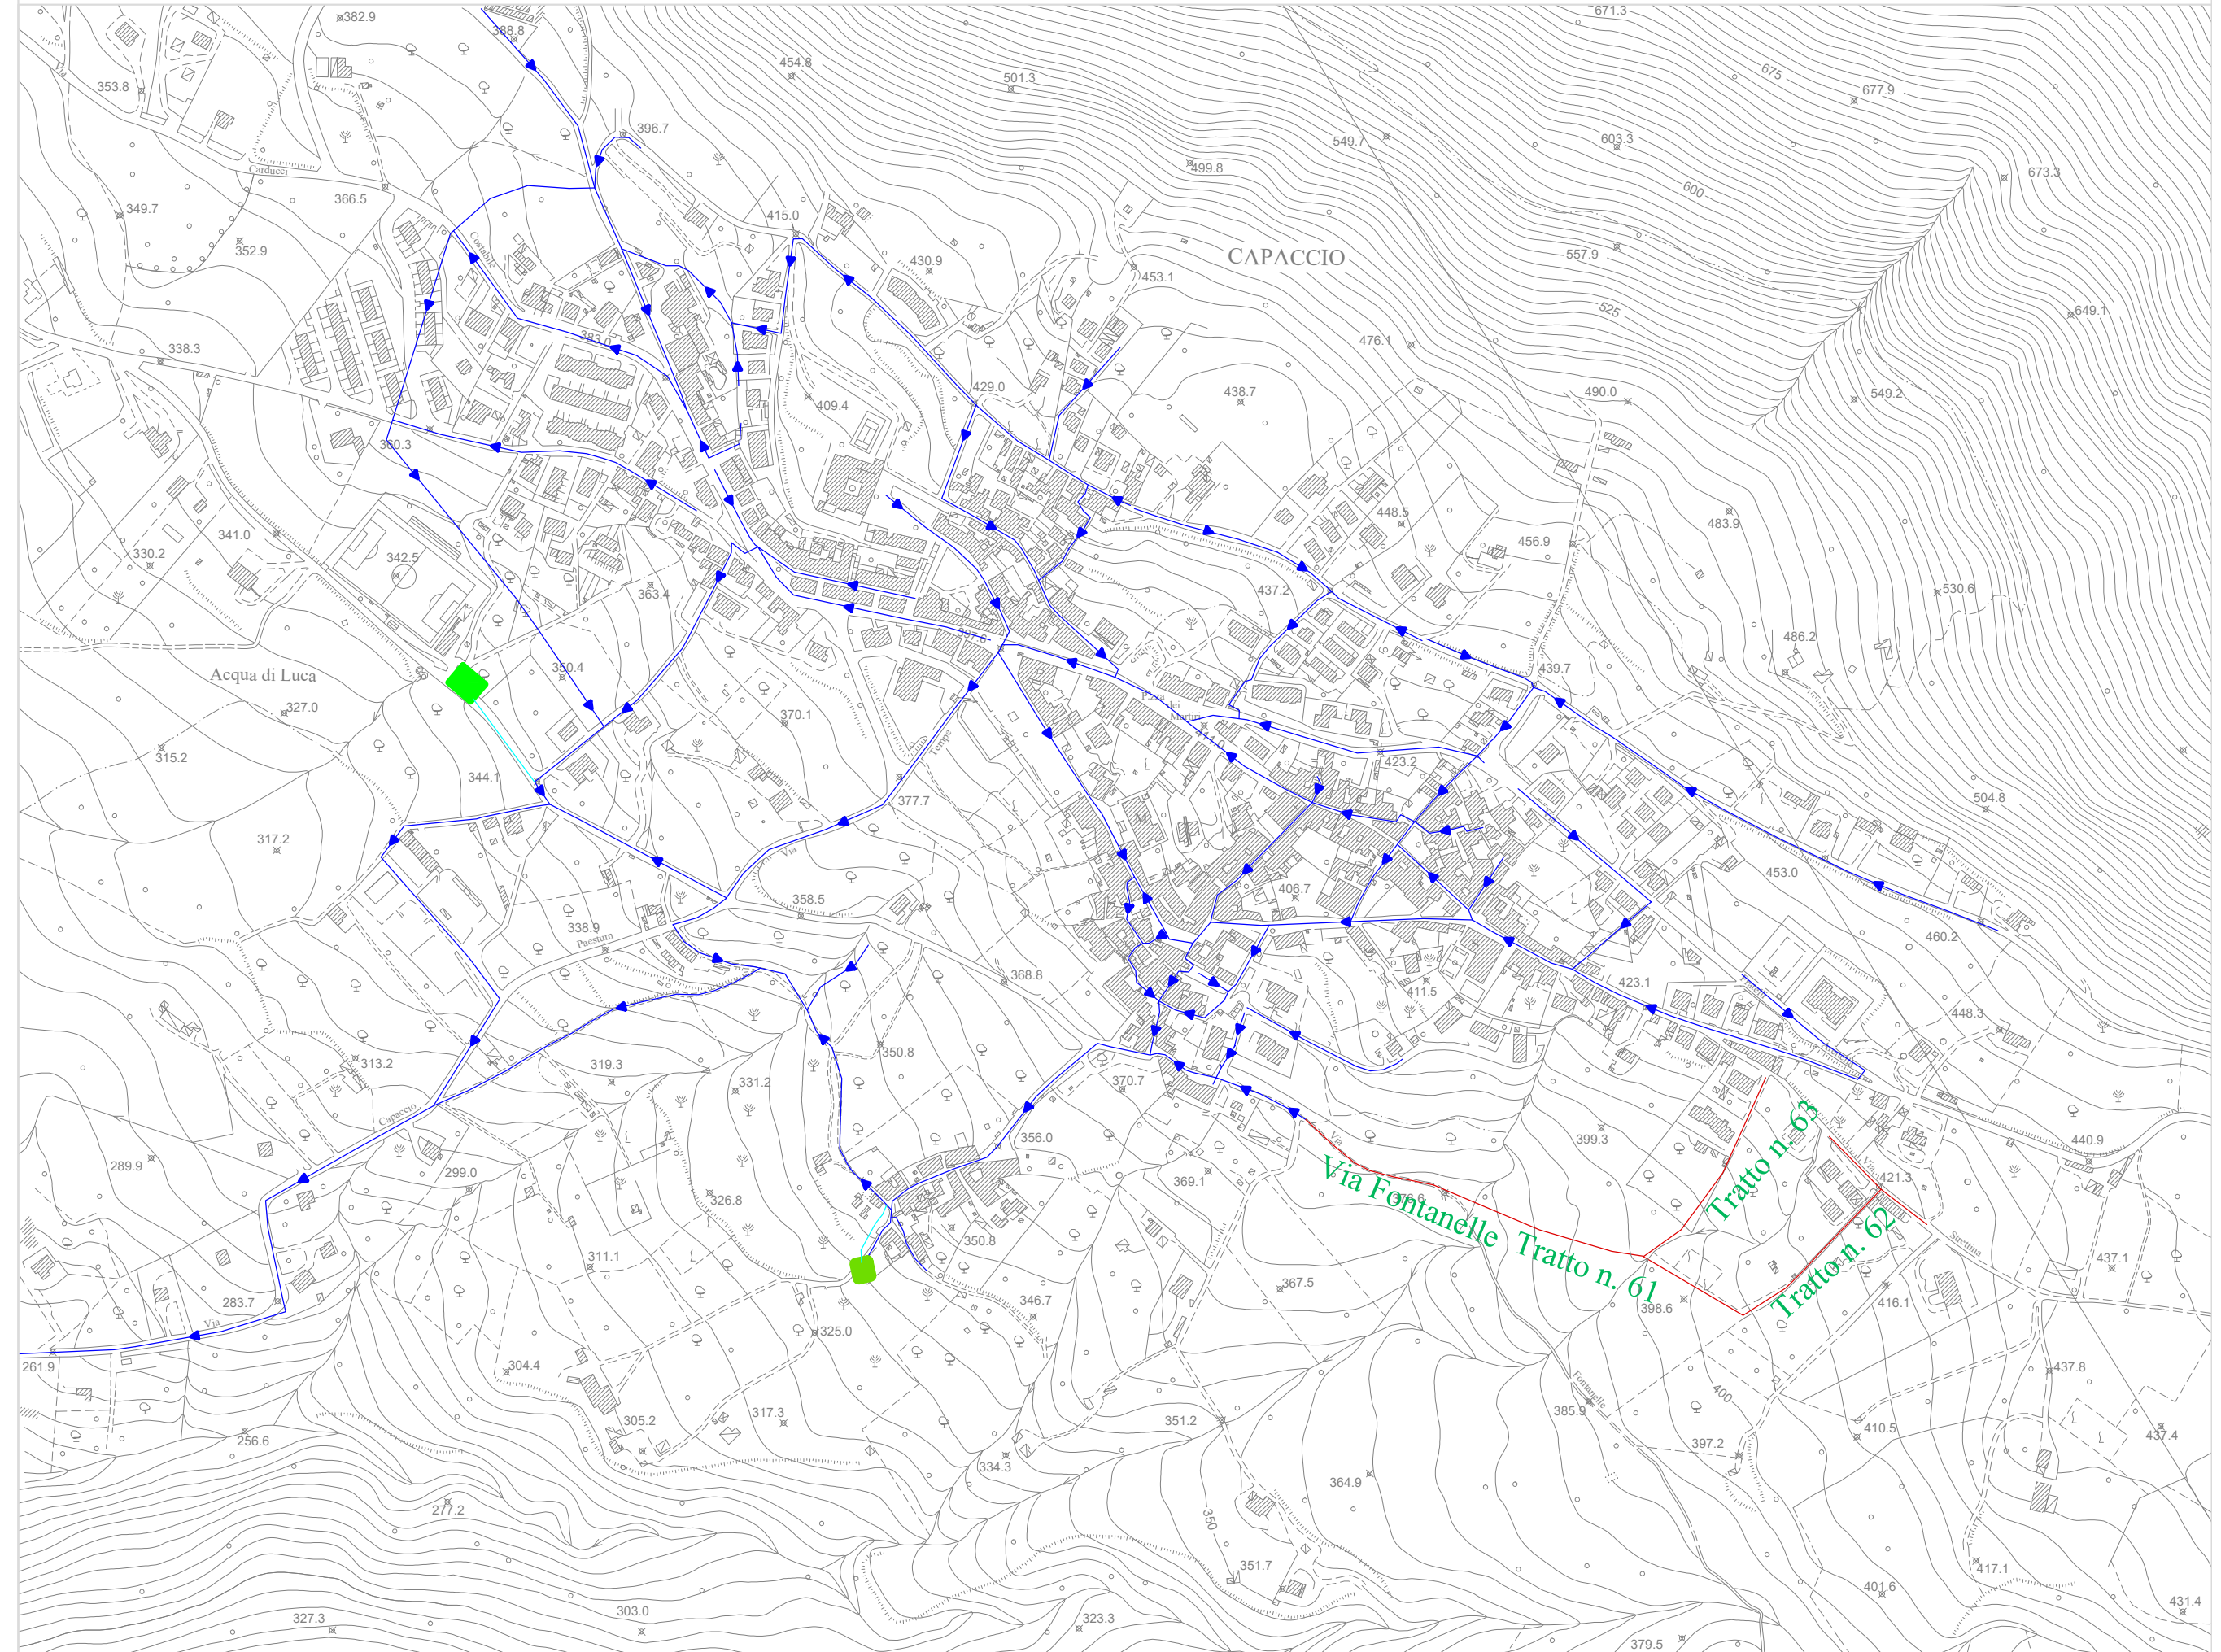

RUP: Ing. Roberta Scovotto		
PROGETTISTI: Ing. Barbara Immerso - Geom. Antonio Franco		
1.0	VERSIONE INIZIALE	VEDI DATA DI APPROVAZIONE
VER. N°	NOTE DI VERSIONE	DATA VERSIONE

Planimetria di dettaglio
Capaccio Capoluogo

PROGETTO
--
SERIE
ARCH
NUMERO
4.0
RAPP:
1:5.000