COMUNE DI CAPACCIO PAESTUM

AREA E.Q.

Lavori Pubblici – Manutenzione – Servizi Idrici Integrati – Demanio – Patrimonio – Inventario – Area PIP

COMPLETAMENTO E RIFUNZIONALIZZAZIONE DELLA RETE FOGNARIA COMUNALE DI COLLETTAMENTO E DELLA CONDOTTA SOTTOMARINA A SERVIZIO DEL DEPURATORE DI VAROLATO E RETE DI DISTRIBUZIONE DEI REFLUI DEPURATI PER USO IRRIGUO

Progetto di Fattibilità Tecnica-Economica

RUP: Ing. Roberta Scapolla

PROGETTISTI: Ing. Barbara Romano - Geom. Antonio Greco

LIV.	OGGETTO MODIFICA	DATA DELIBERA APPROVAZIONE
LIV. 0°	NOTE DI ADEGUAMENTO	DATA VIGENZA

Profilo Longitudinale - TRATTO 12

PROGETTO

* *

SERIE

ARCH

NUMERO

6.1

SCALA
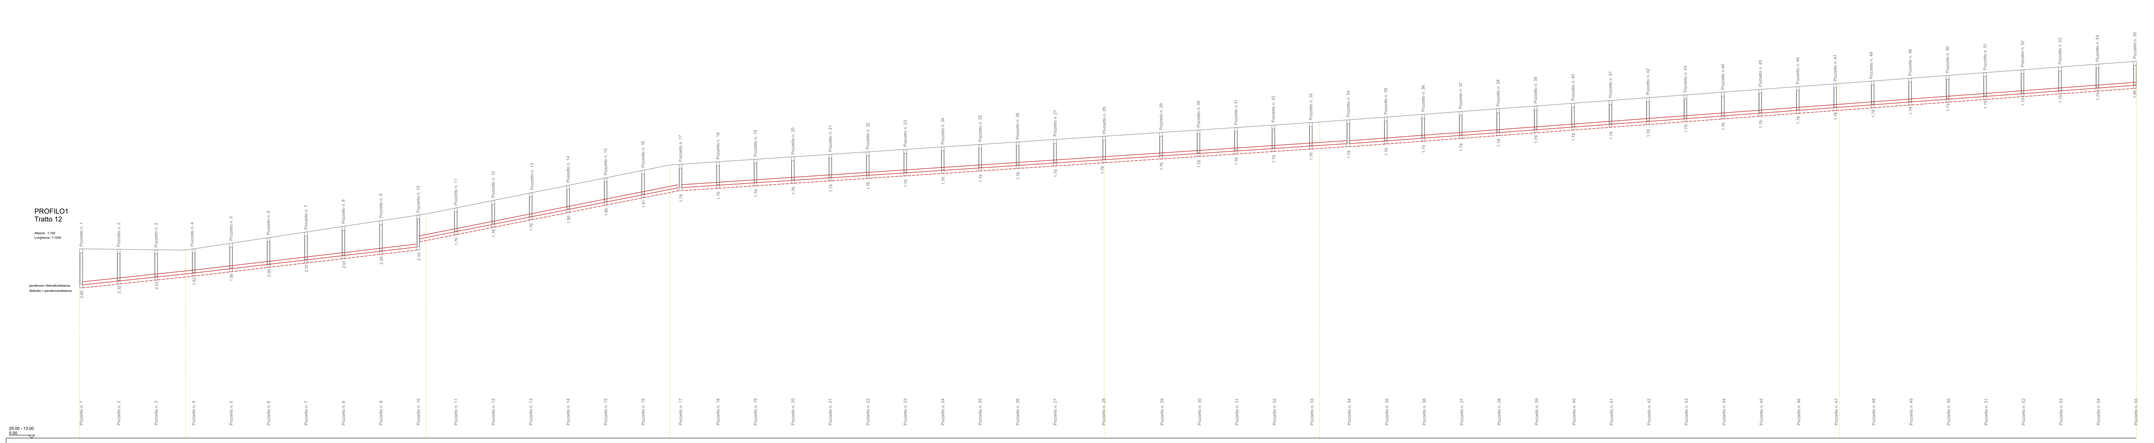
1:100 - 1:1.000