


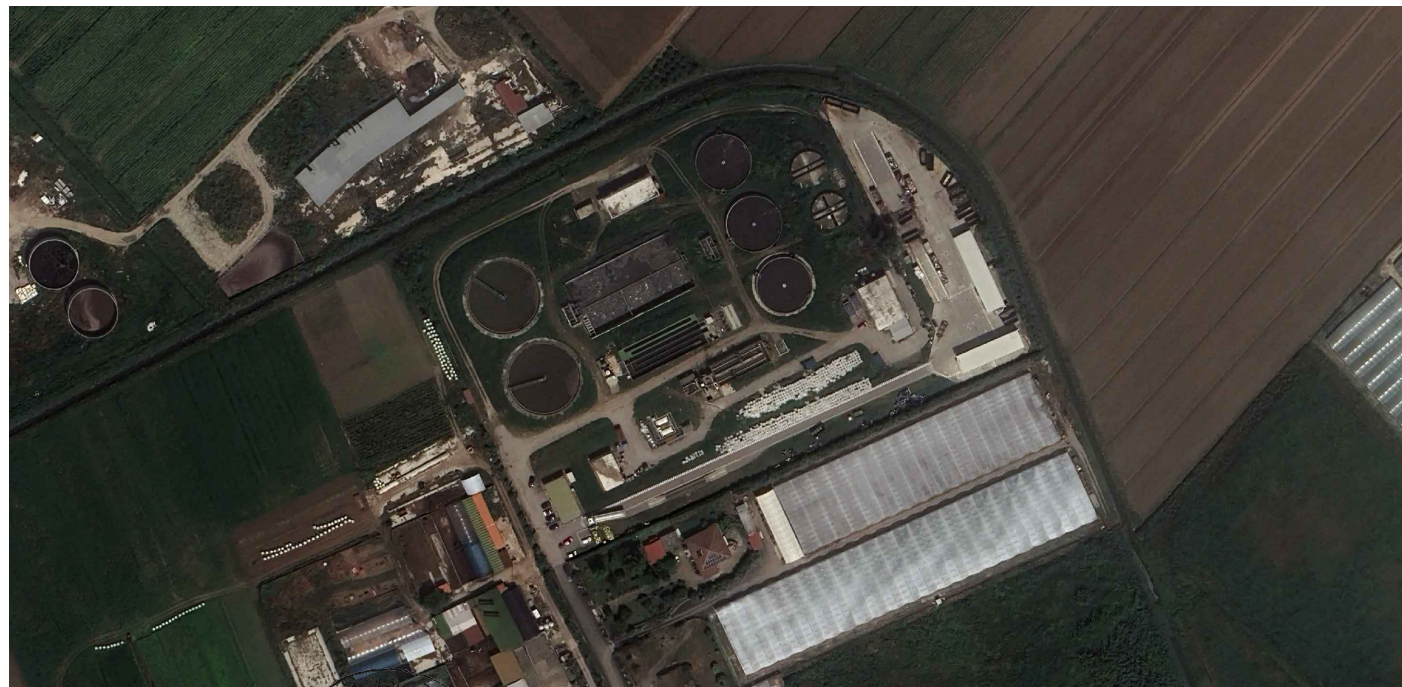

RUP: Ing. Roberta Scovato

PROGETTISTI: Ing. Barbara Immerso - Geom. Antonio Franco

1.0	VERSIONE INIZIALE	VEDI DATA DI APPROVAZIONE
VER. N°	NOTE DI VERSIONE	DATA VERSIONE



Profilo Longitudinale - TRATTO 38-42-43-44

PROGETTO


ARCH

6.2

1:100 - 1:1.000

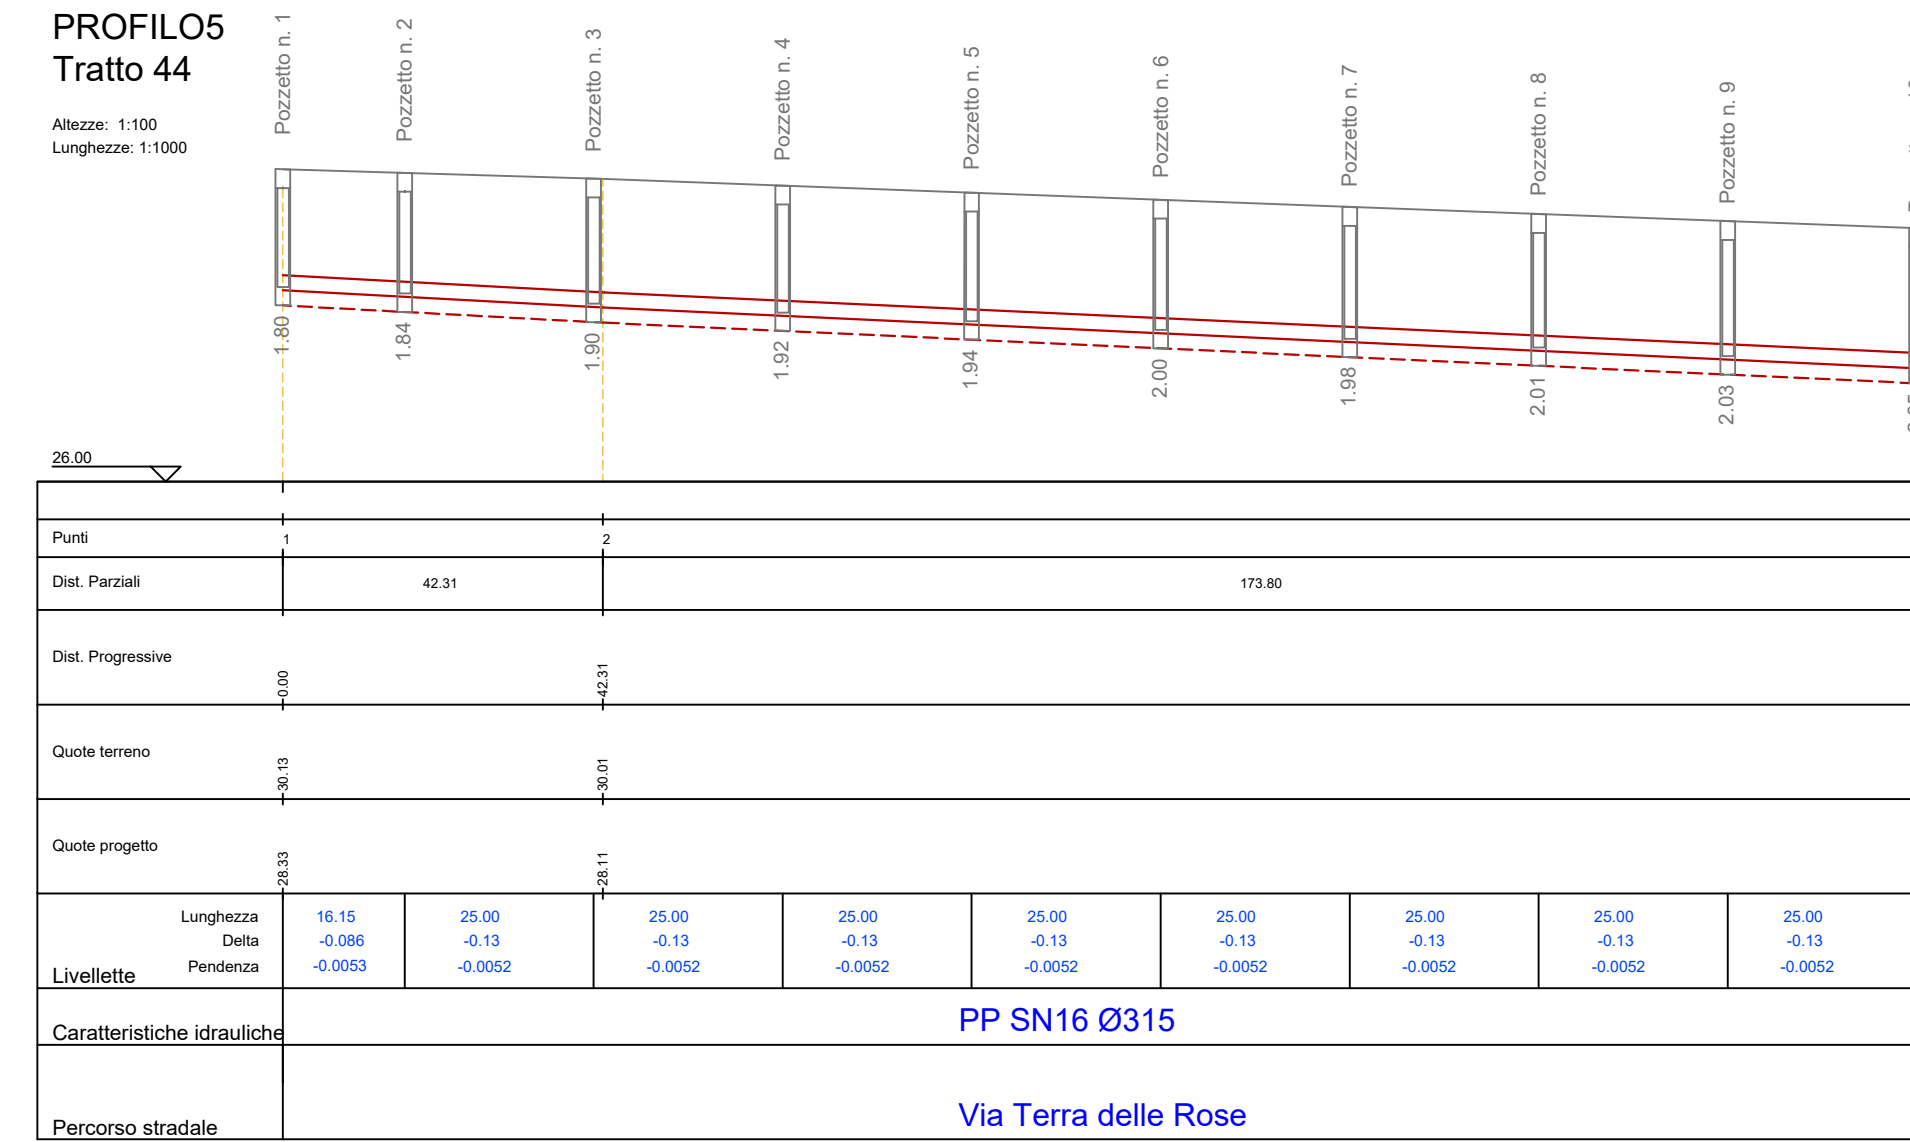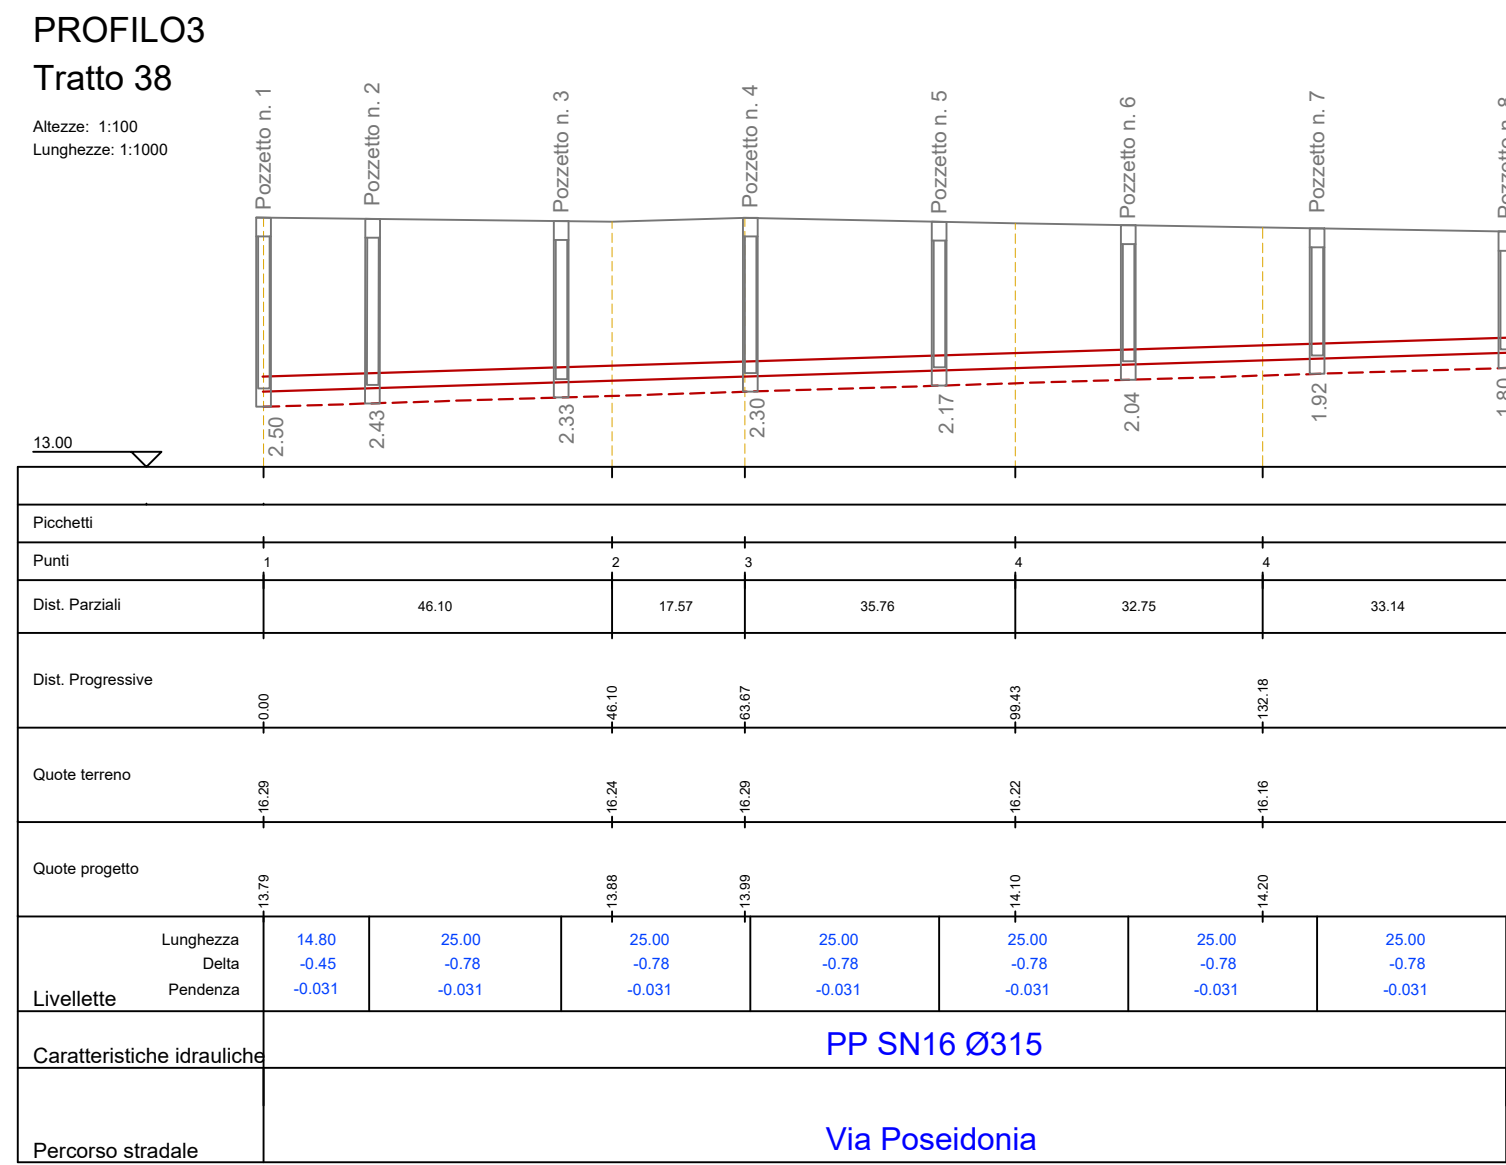

Immissione del tratto 42

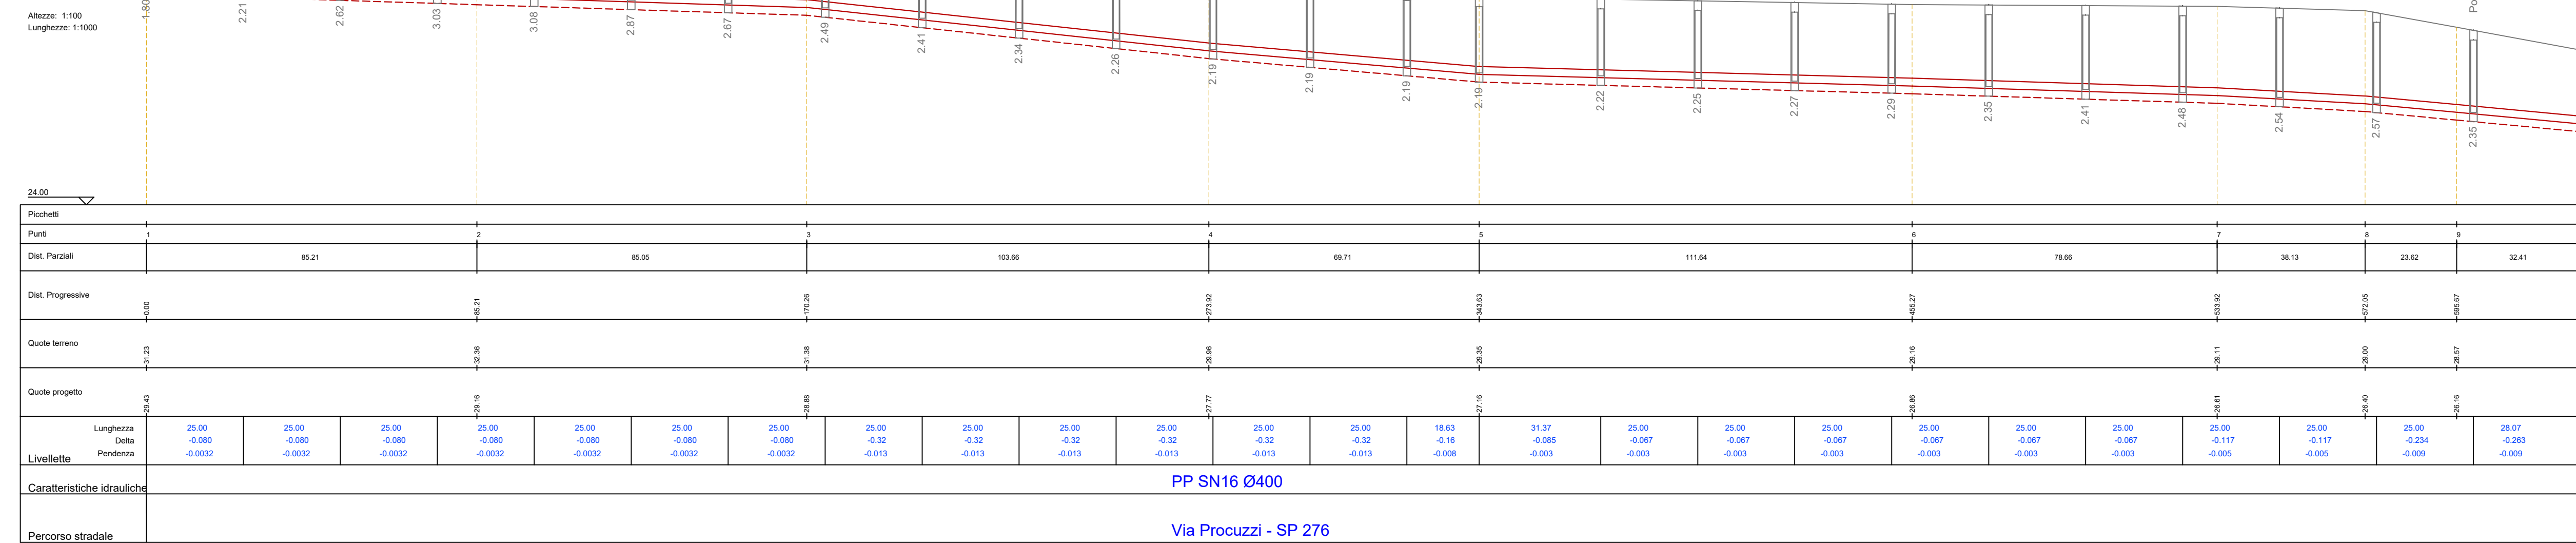PROFILO4,
Tratto 42

Rotonda mercato
innesto su tratto 43

PROFILO4B_
Tratto 43