

COMUNE DI CAPACCIO PAESTUM


AREA E.Q.

Lavori Pubblici - Manutenzioni - Servizi Idrici Integrati - Demanio - Patrimonio - Inventario - Area PIF




COMPLETAMENTO E RIFUNZIONALIZZAZIONE DELLA RETE FOGNARIA
COMUNALE DI COLLETTAMENTO E DELLA CONDOTTA SOTTOMARINA A
SERVIZIO DEL DEPURATORE DI VAROLATO E RETE DI DISTRIBUZIONE
DEI REFLUI DEPURATI PER USO IRRIGUO

Progetto di Fattibilità Tecnica-Economica

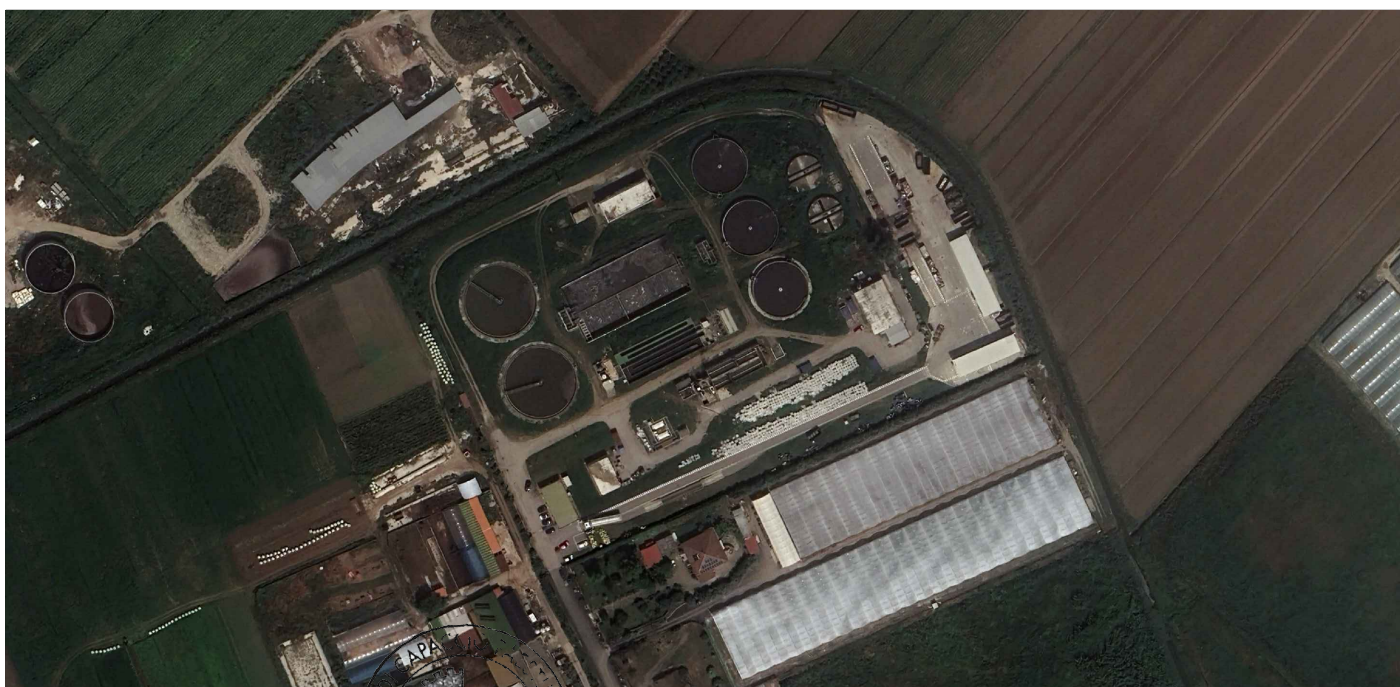

RUP: Ing. Roberta Scovotto

PROGETTISTI: Ing. Barbara Imerso - Geom. Antonio Franco

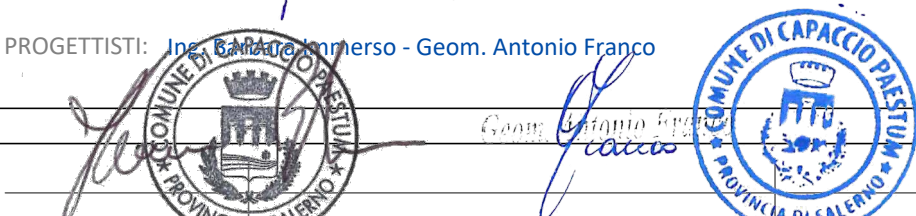

1.9

VERSIONE INIZIALE

VEDI DATA DI

PROGETTO

SERIE

ARCH

ARCI

63


0.3

1:100 - 1:1.000

Profilo Longitudinale - TRATTO 64-66

PROFILO6
Tratto 66

Altezze: 1:100
Lunghezze: 1:1000

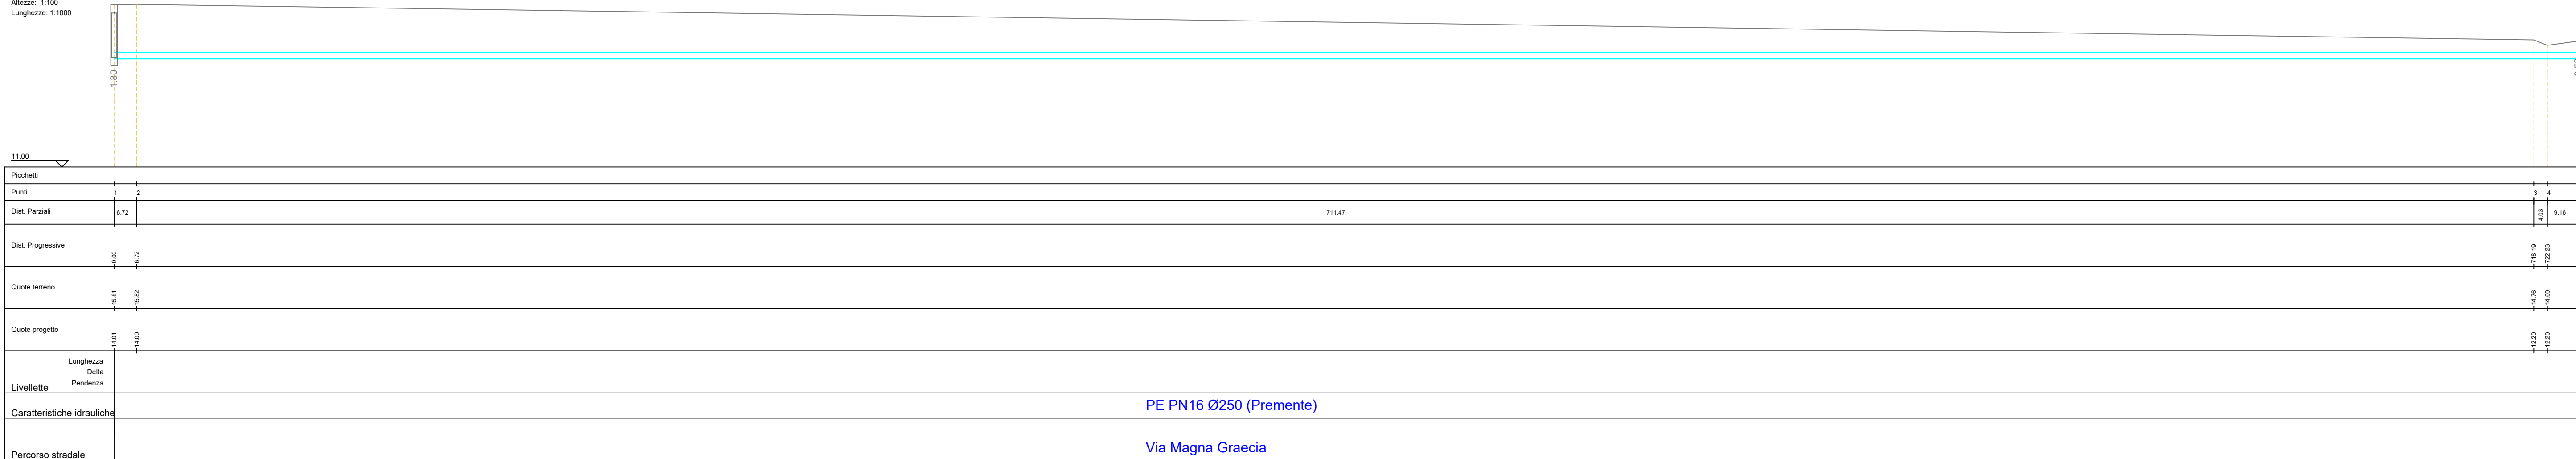

PROFILO7
Tratto 64

Altezze: 1:100
Lunghezze: 1:1000

