



COMUNE DI CAPACCIO PAESTUM

AREA E.Q.

Lavori Pubblici - Manutenzioni - Servizi Idrici Integrati - Demanio - Patrimonio - Inventario - Area PIP



United Nations
Educational, Scientific and
Cultural Organization



Capaccio Paestum
Inscribed on the World
Heritage List in 1999

COMPLETAMENTO E RIFUNZIONALIZZAZIONE DELLA RETE FOGNARIA COMUNALE DI COLLETTAMENTO E DELLA CONDOTTA SOTTOMARINA A SERVIZIO DEL DEPURATORE DI VAROLATO E RETE DI DISTRIBUZIONE DEI REFLUI DEPURATI PER USO IRRIGUO


Progetto di Fattibilità Tecnica-Economica



RUP: Ing. Roberta Scovotto

PROGETTISTI: Ing. Barbara Imerso - Geom. Antonio Franco



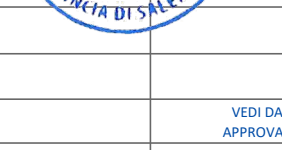

1.0

VERSIONE INIZIALE

VEDI DATA DI APPROVAZIONE

VER. N°

NOTE DI VERSIONE

DATA VERSIONE

Profilo Longitudinale - TRATTO 46-47-54

PROGETTO

SERIE

ARCH

NUMERO


6.4

RAPP:

1:100 - 1:1.000


PROFILO8
Tratto 54

Altezze: 1:100
Lunghezze: 1:1000

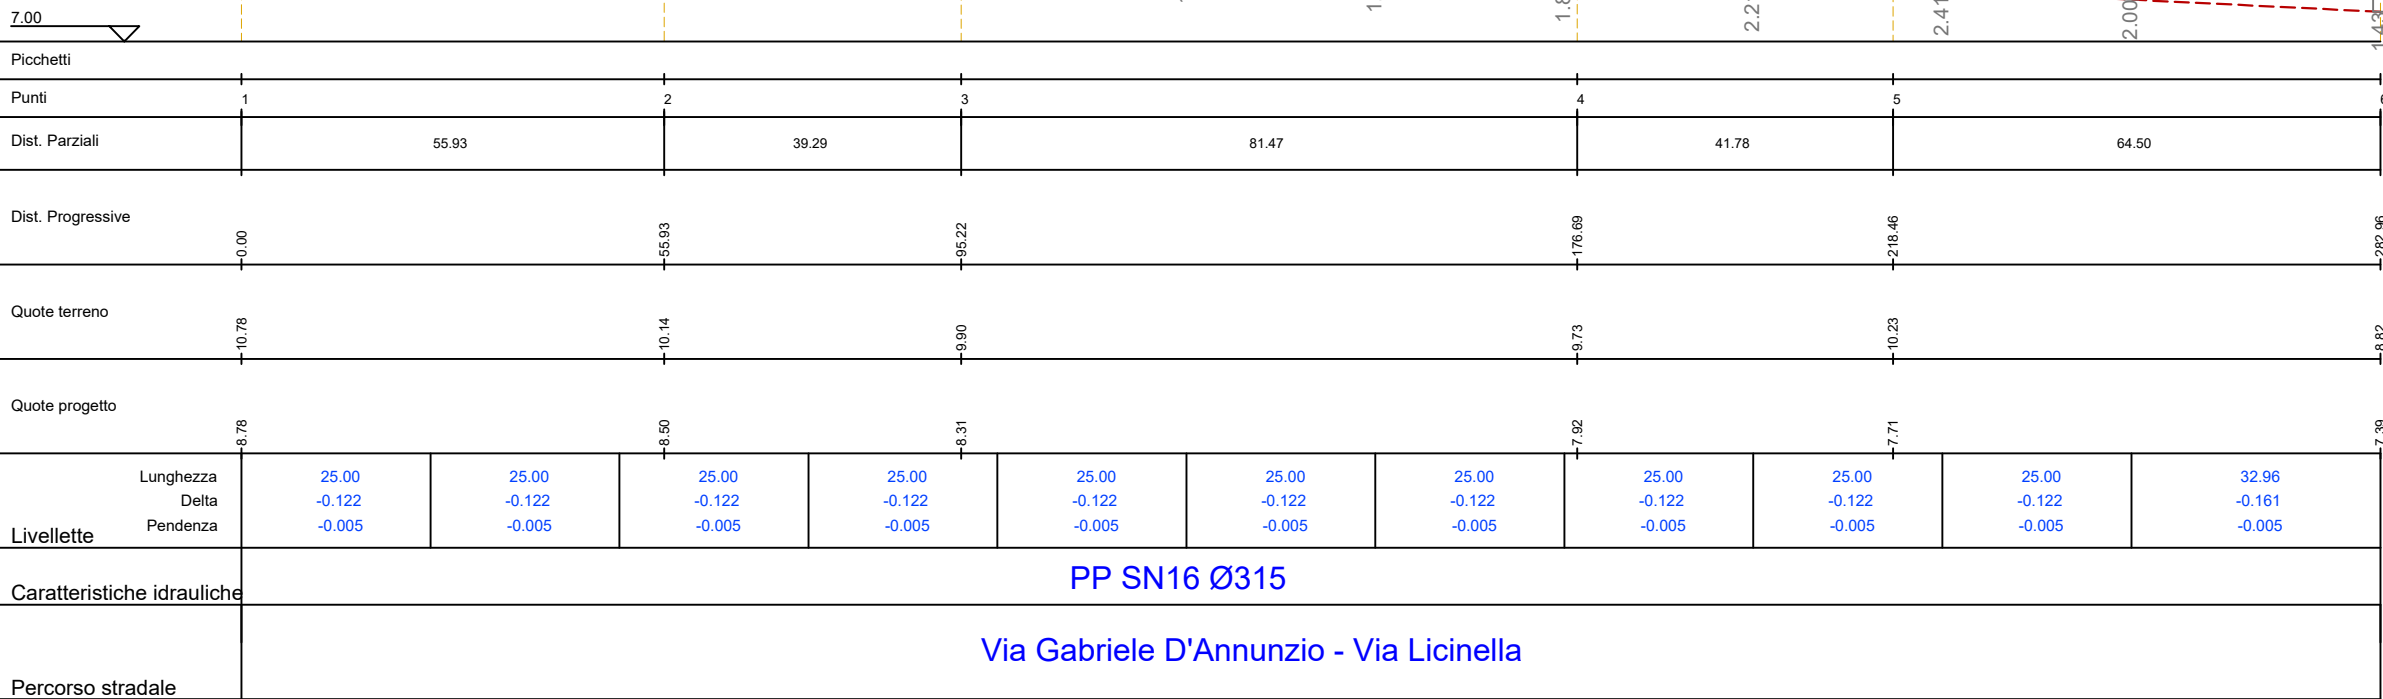

PROFILO2
Tratto 46

Altezze: 1:100
Lunghezze: 1:1000

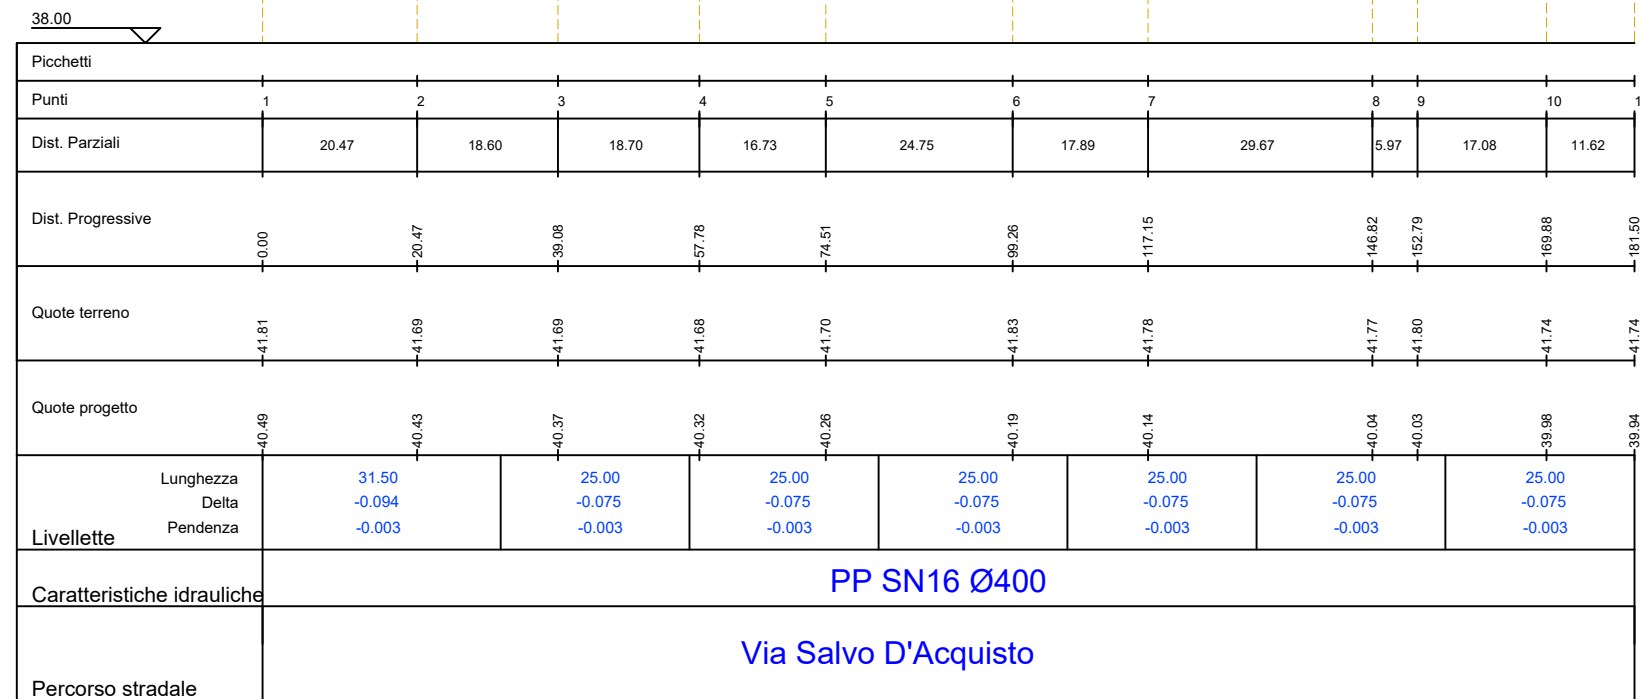

PROFILO3
Tratto 47

Altezze: 1:100
Lunghezze: 1:1000

