



COMUNE DI CAPACCIO PAESTUM

AREA E.Q.


Lavori Pubblici - Manutenzioni - Servizi Idrici Integrati



Capaccio Paestum
Inscribed on the World
Heritage List in 1996

COMPLETAMENTO E RIFUNZIONALIZZAZIONE DELLA RETE FOGNARIA
COMUNALE DI COLLETTAMENTO E DELLA CONDUTTA SOTTOMARINA A
SERVIZIO DEL DEPURATORE DI VAROLATO E RETE DI DISTRIBUZIONE
DEI REFLUI DEPURATI PER USO IRRIGUO

Progetto di Fattibilità Tecnica-Economica

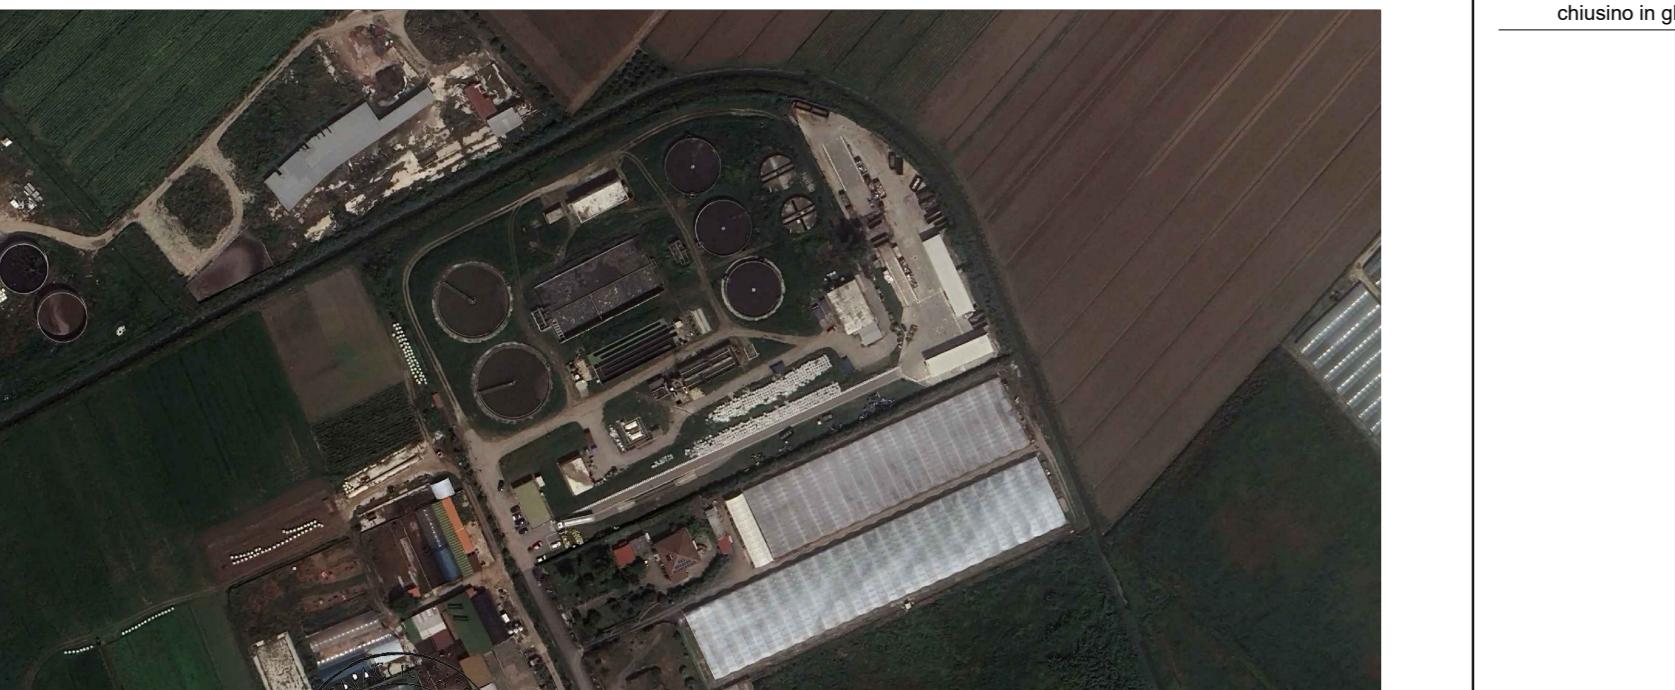

RUP: Ing. Roberta Scovotto

PROGETTISTI: Ing. Barbara Immerso - Geom. Antonio Franchi

COMUNE DI CAPACCIO PAESTUM
PROVINCIA DI SALENTO


1.0
VER. N°
VERSIONE INIZIALE
NOTE DI VERSIONE
VEDI DATA DI APPROVAZIONE
DATA VERSIONE

Impianto di sollevamento S1-S2-S3-S4-S5 Piante e sezioni


PROGETTO

SERIE
ARCH
NUMERO
8.2
RAPP:
1:100


PIANTA

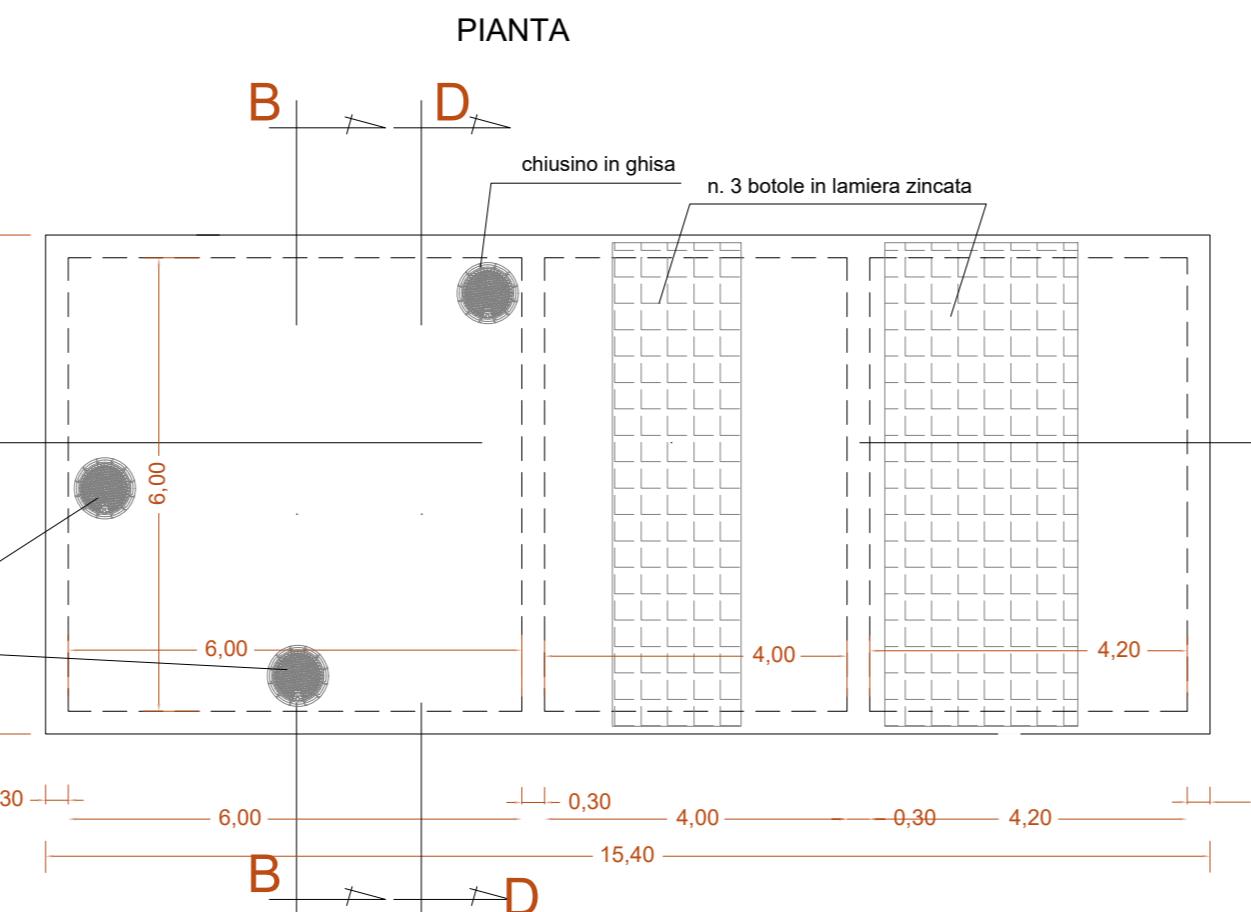


Asta di manovra completa di chiusino in g.s. cappellotto, ect.

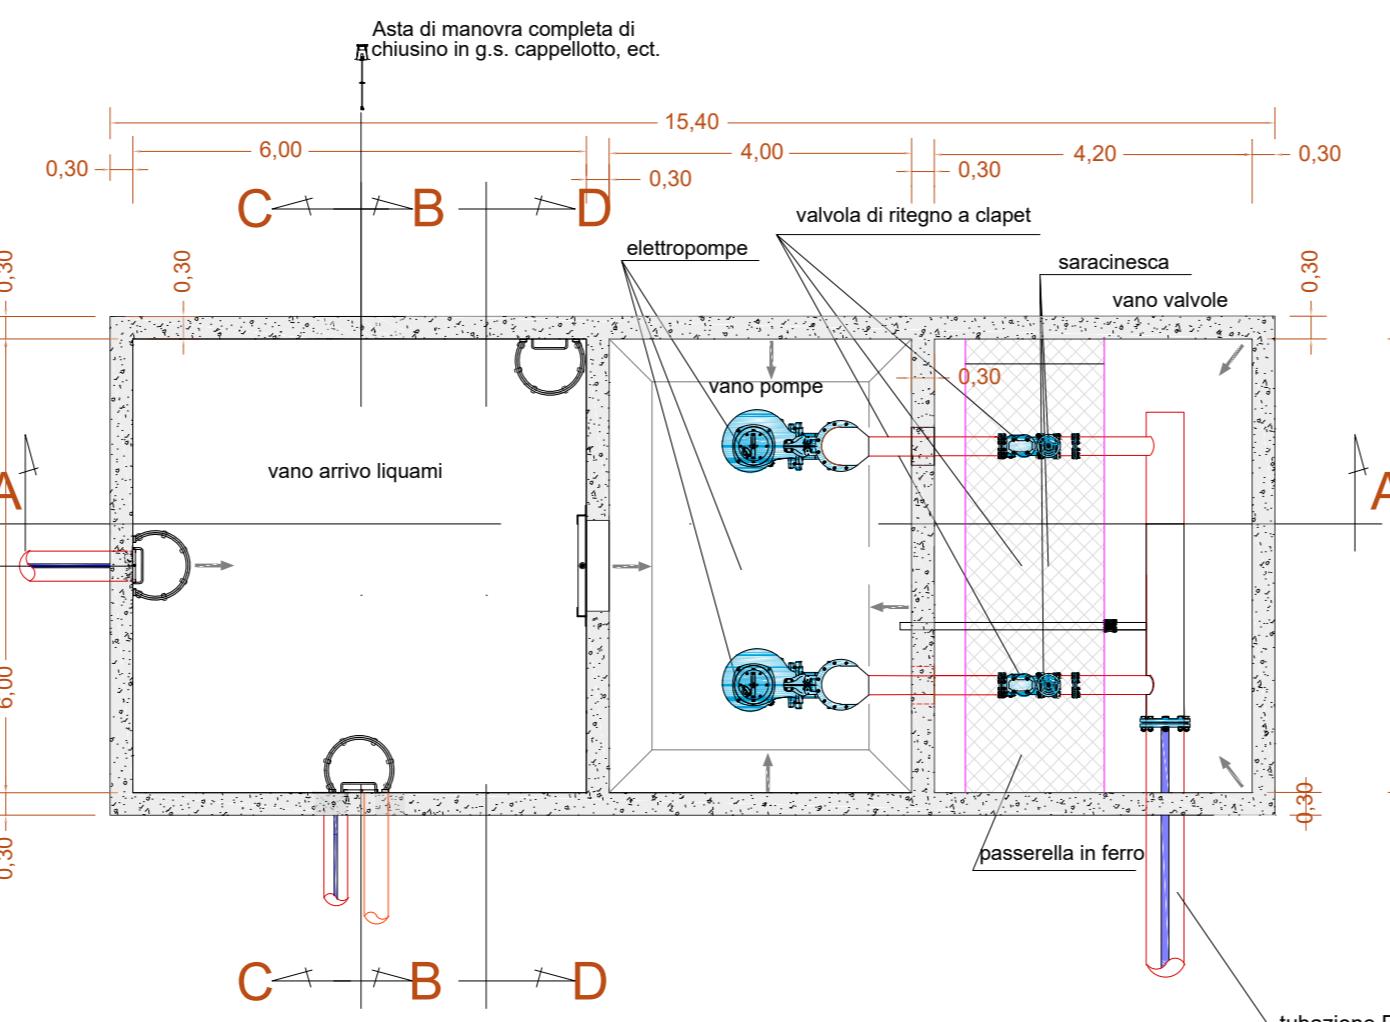


Asta di manovra completa di chiusino in g.s. cappellotto, ect.

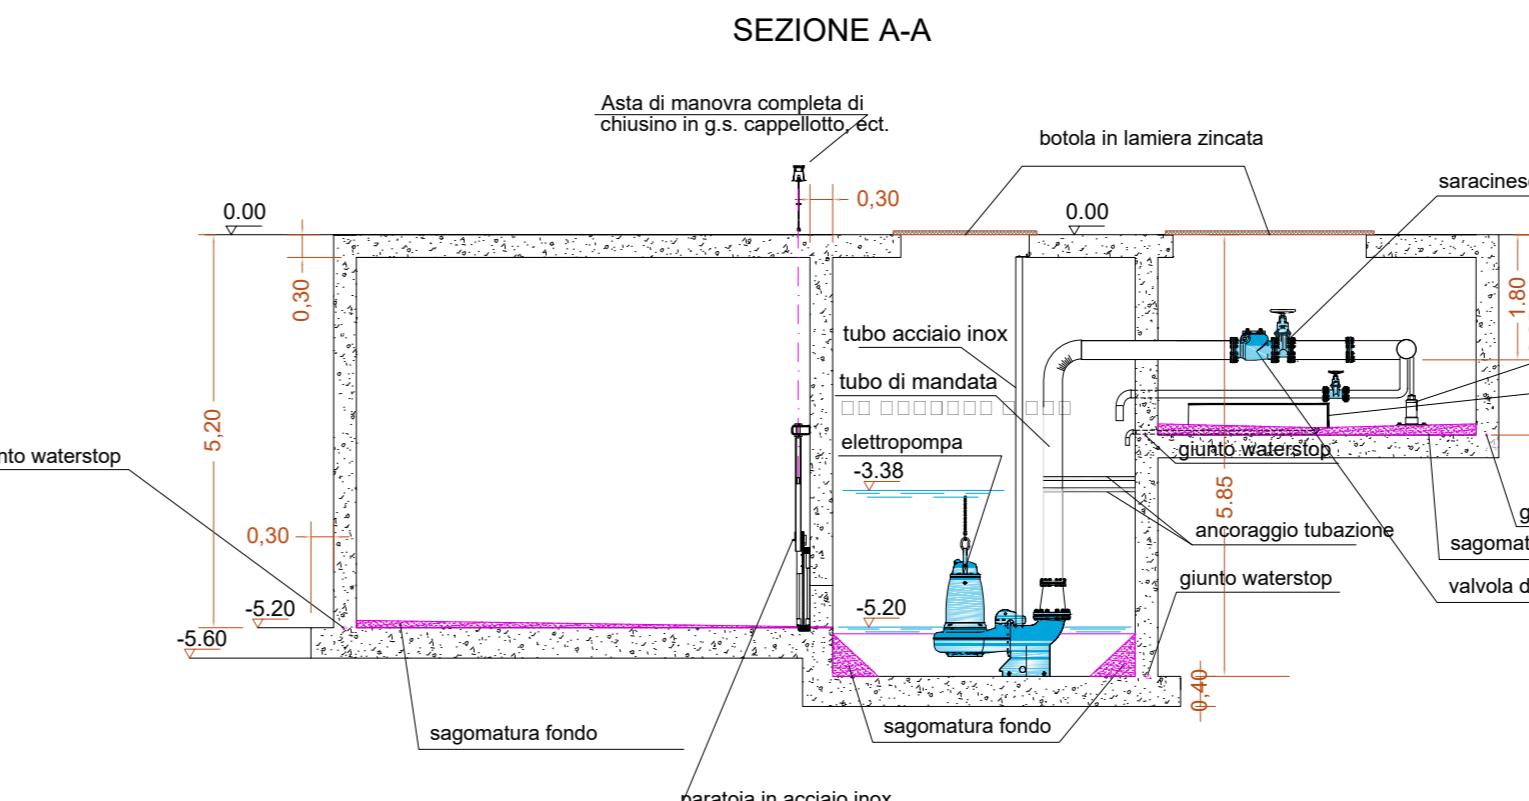


SEZIONE A-A

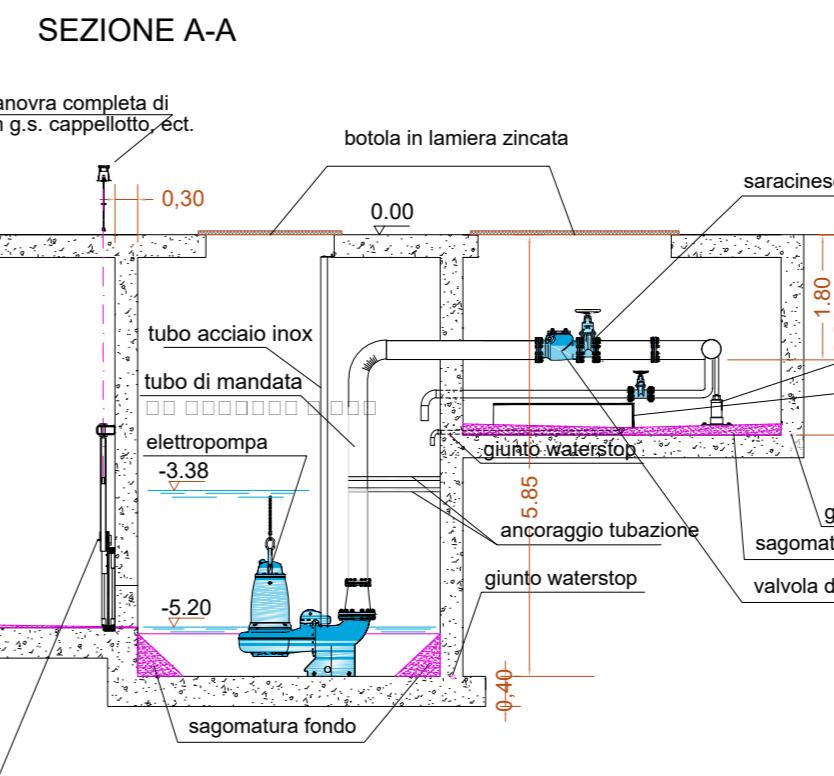

SEZIONE B-B

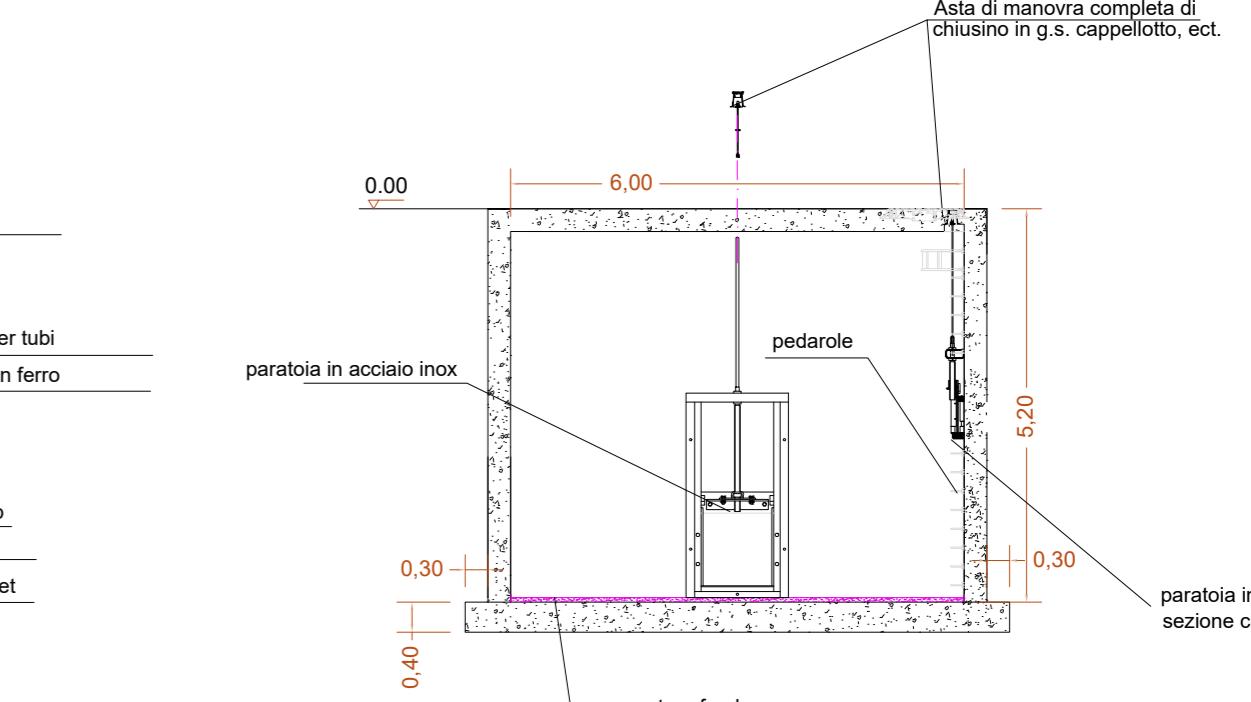

SEZIONE C-C

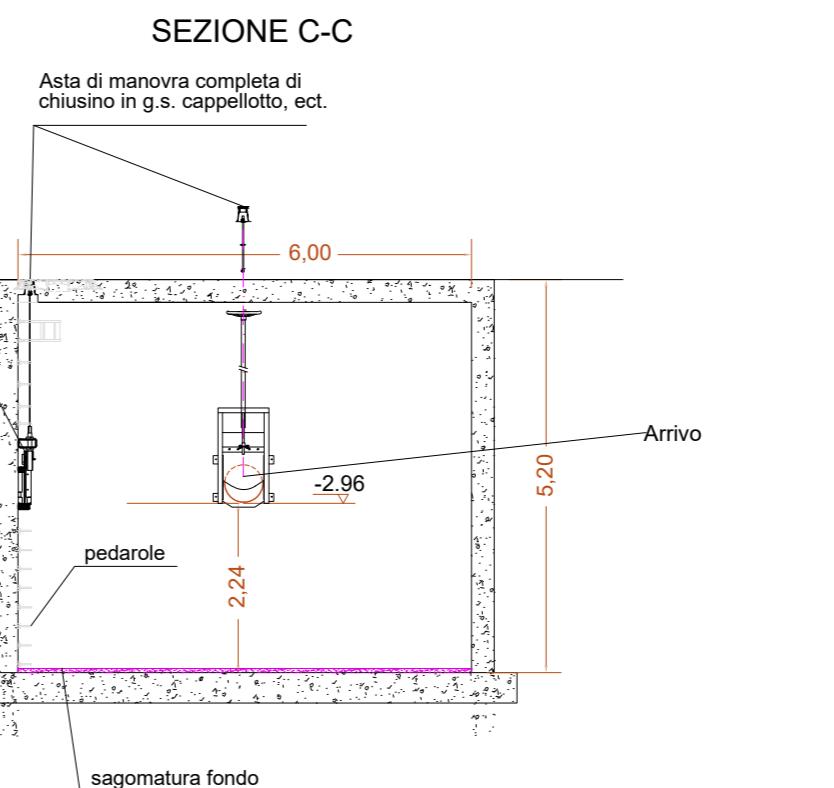

SEZIONE D-D

