



COMUNE DI CAPACCIO PAESTUM

AREA E.Q.




COMPLETAMENTO E RIFUNZIONALIZZAZIONE DELLA RETE FOGNARIA COMUNALE DI COLLETTAMENTO E DELLA CONDOTTA SOTTOMARINA A SERVIZIO DEL DEPURATORE DI VAROLATO E RETE DI DISTRIBUZIONE DEI REFLUI DEPURATI PER USO IRRIGUO

Progetto di Fattibilità Tecnica-Economica




RUP: Ing. Roberta Scovo			
PROGETTISTI: Ing. Barbara Immerso - Geom. Antonio Franco			
1.0	VERSIONE INIZIALE	VEDI DATA DI APPROVAZIONE	
VER. N°	NOTE DI VERSIONE	DATA VERSIONE	
<p>Impianto di sollevamento S1-S2-S3-S4-S5 Particolare recinzione, cancello di ingresso</p>			<p>PROGETTO --</p> <p>SERIE ARCH</p> <p>NUMERO 8.3</p> <p>RAPP: 1:100-25</p>


Armatura muro di recinzione

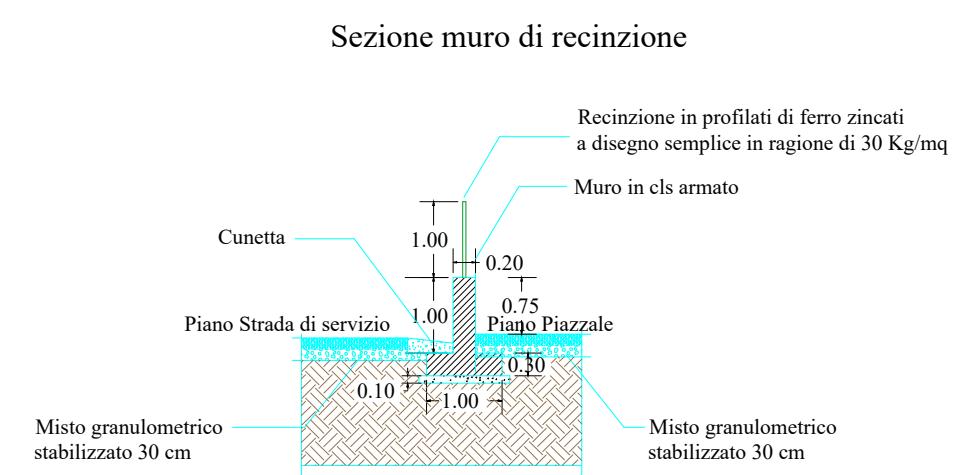


Armatura trave di fondazione e pilastri cancello

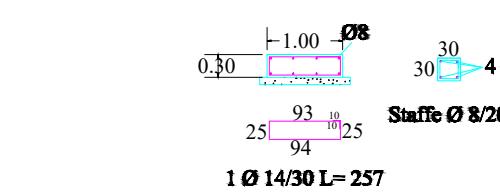

PIANT

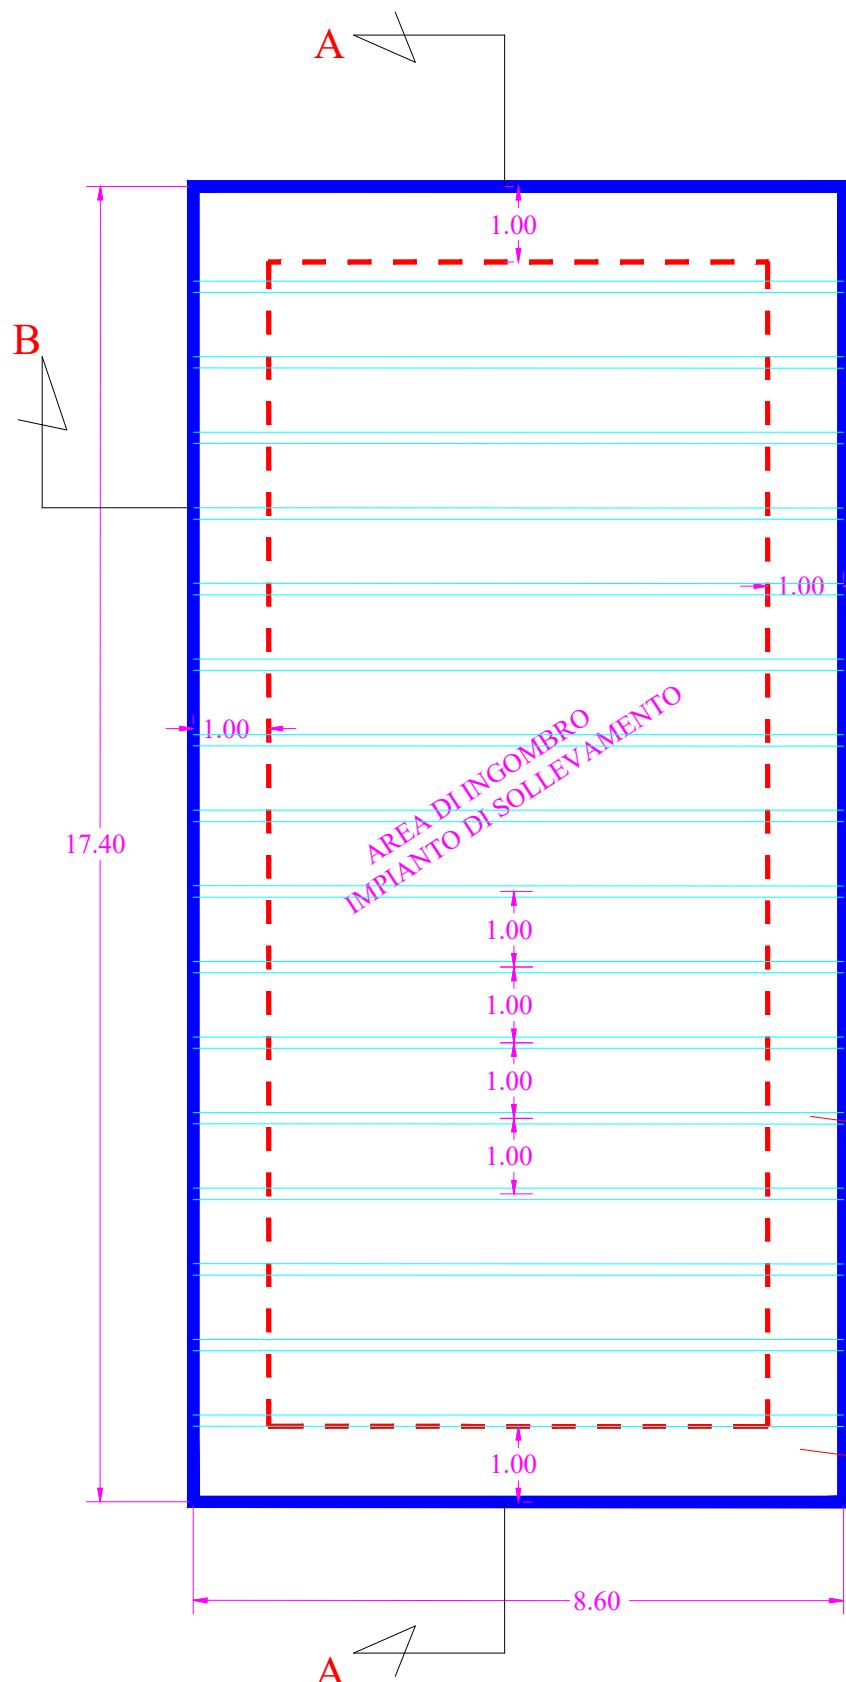


SEZIONE A-

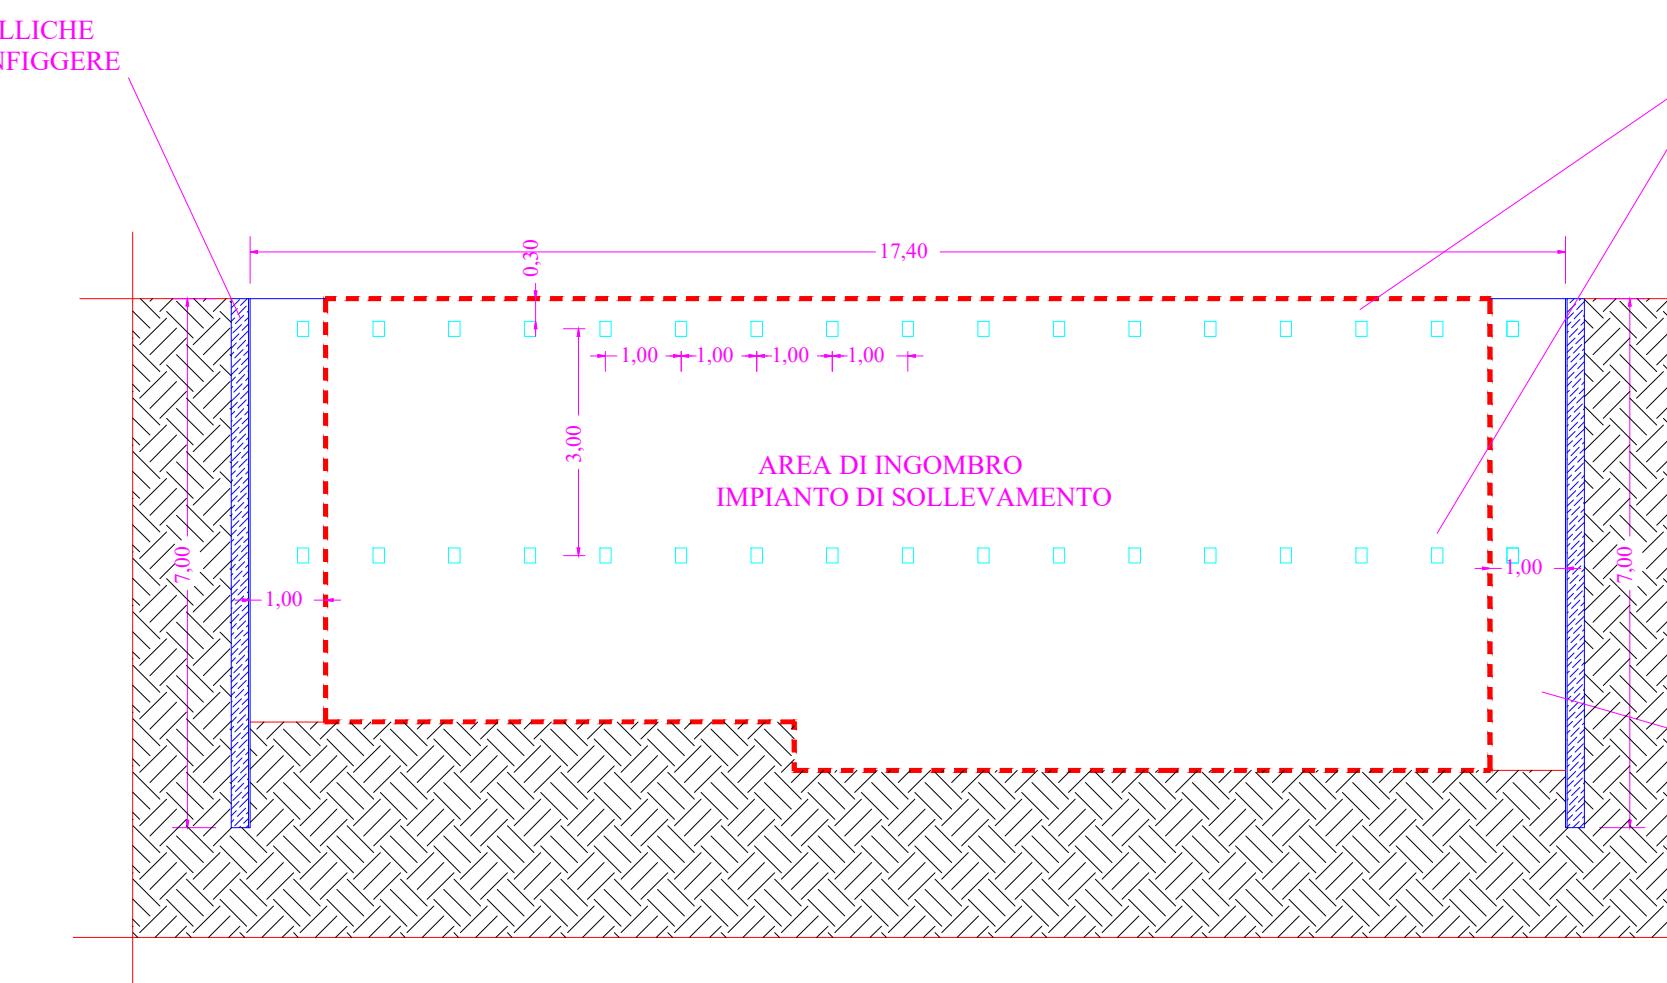

CARPENTERIA METALLICA
PER RINFORZI E PUNTELLAMENTI
DELLE PALANCOLE POSTI SU DUE FILE
AD INTERASSE DI 3 ml IN VERTICALE E
INTERASSE DI 1 ml IN ORIZZONTALE

VUOTO DA RICOLMARE CON
MATERIALE ARIDO A TERMINE
DEI LAVORI E SUCCESSIVAMENTE
ESTRARRE LE PALANCOLE

PALANCOLE ME TIPO LARSEN DA ED ESTRARRE

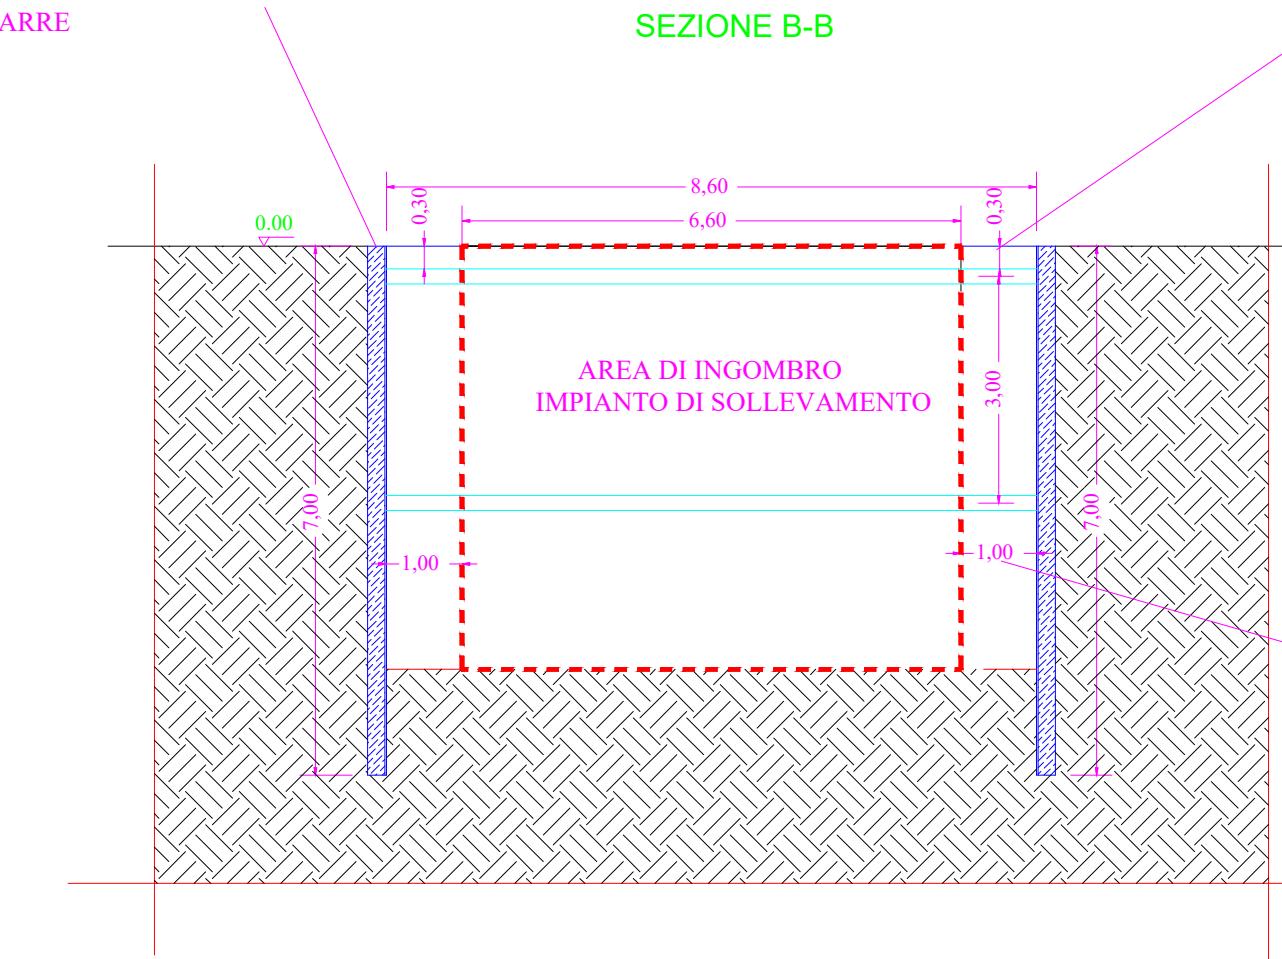


SEZIONE B-B

A METALLICA
I E PUNTELLAMENTI
NCOLE POSTI SU DUE FILE
SE DI 3 ml IN VERTICALE E
DI 1 ml IN ORIZZONTALE

VUOTO DA RICOLMARE CON
MATERIALE ARIDO A TERMINE
DEI LAVORI E SUCCESSIVAMENTE
ESTRARRE LE PALANCOLE

Cancello di ingresso

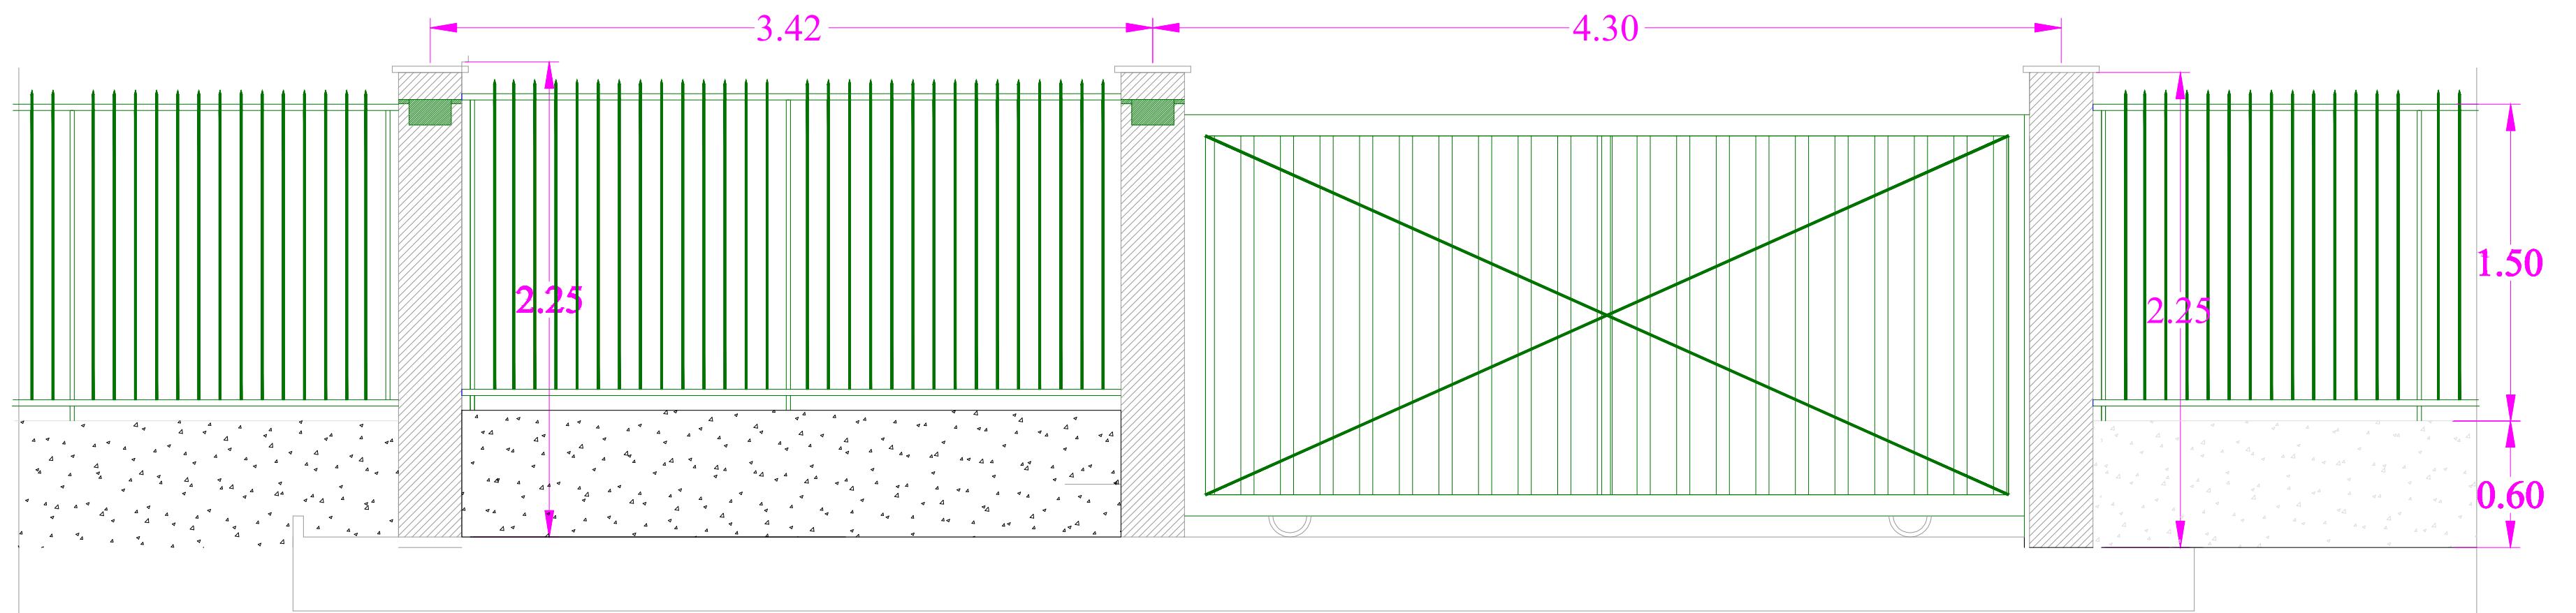

Armatura trave di fondazione e pilastri cancello

Pianta

