



AEROFOTOGRAMMETRIA - Scala 1:5.000

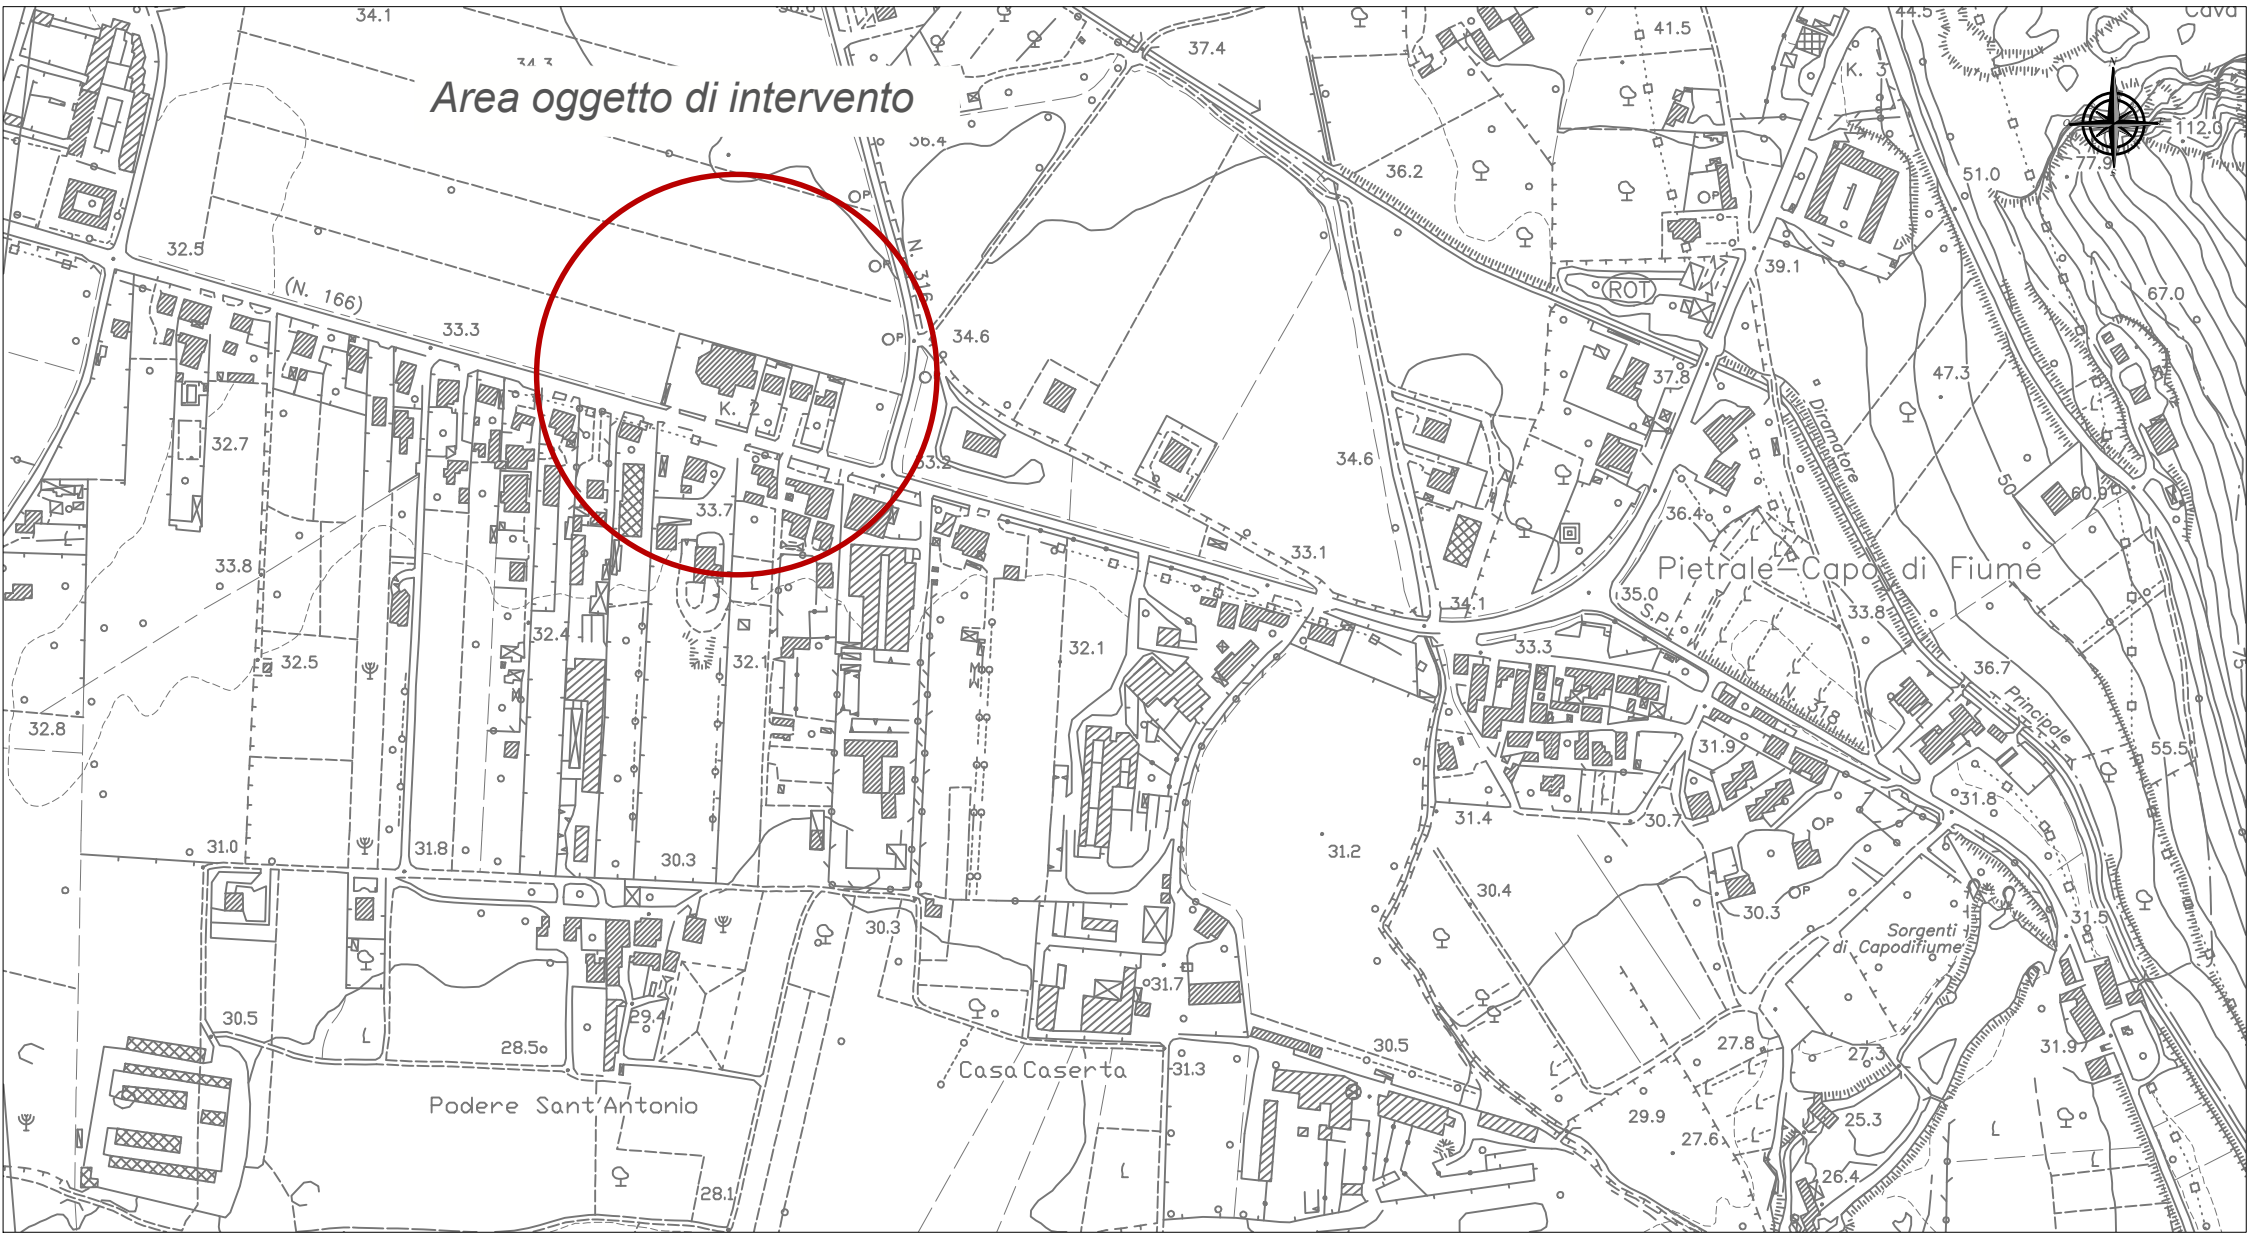

STRALCIO PRG - Scala 1:2.000




STRALCIO CATASTALE - Scala 1:1.000


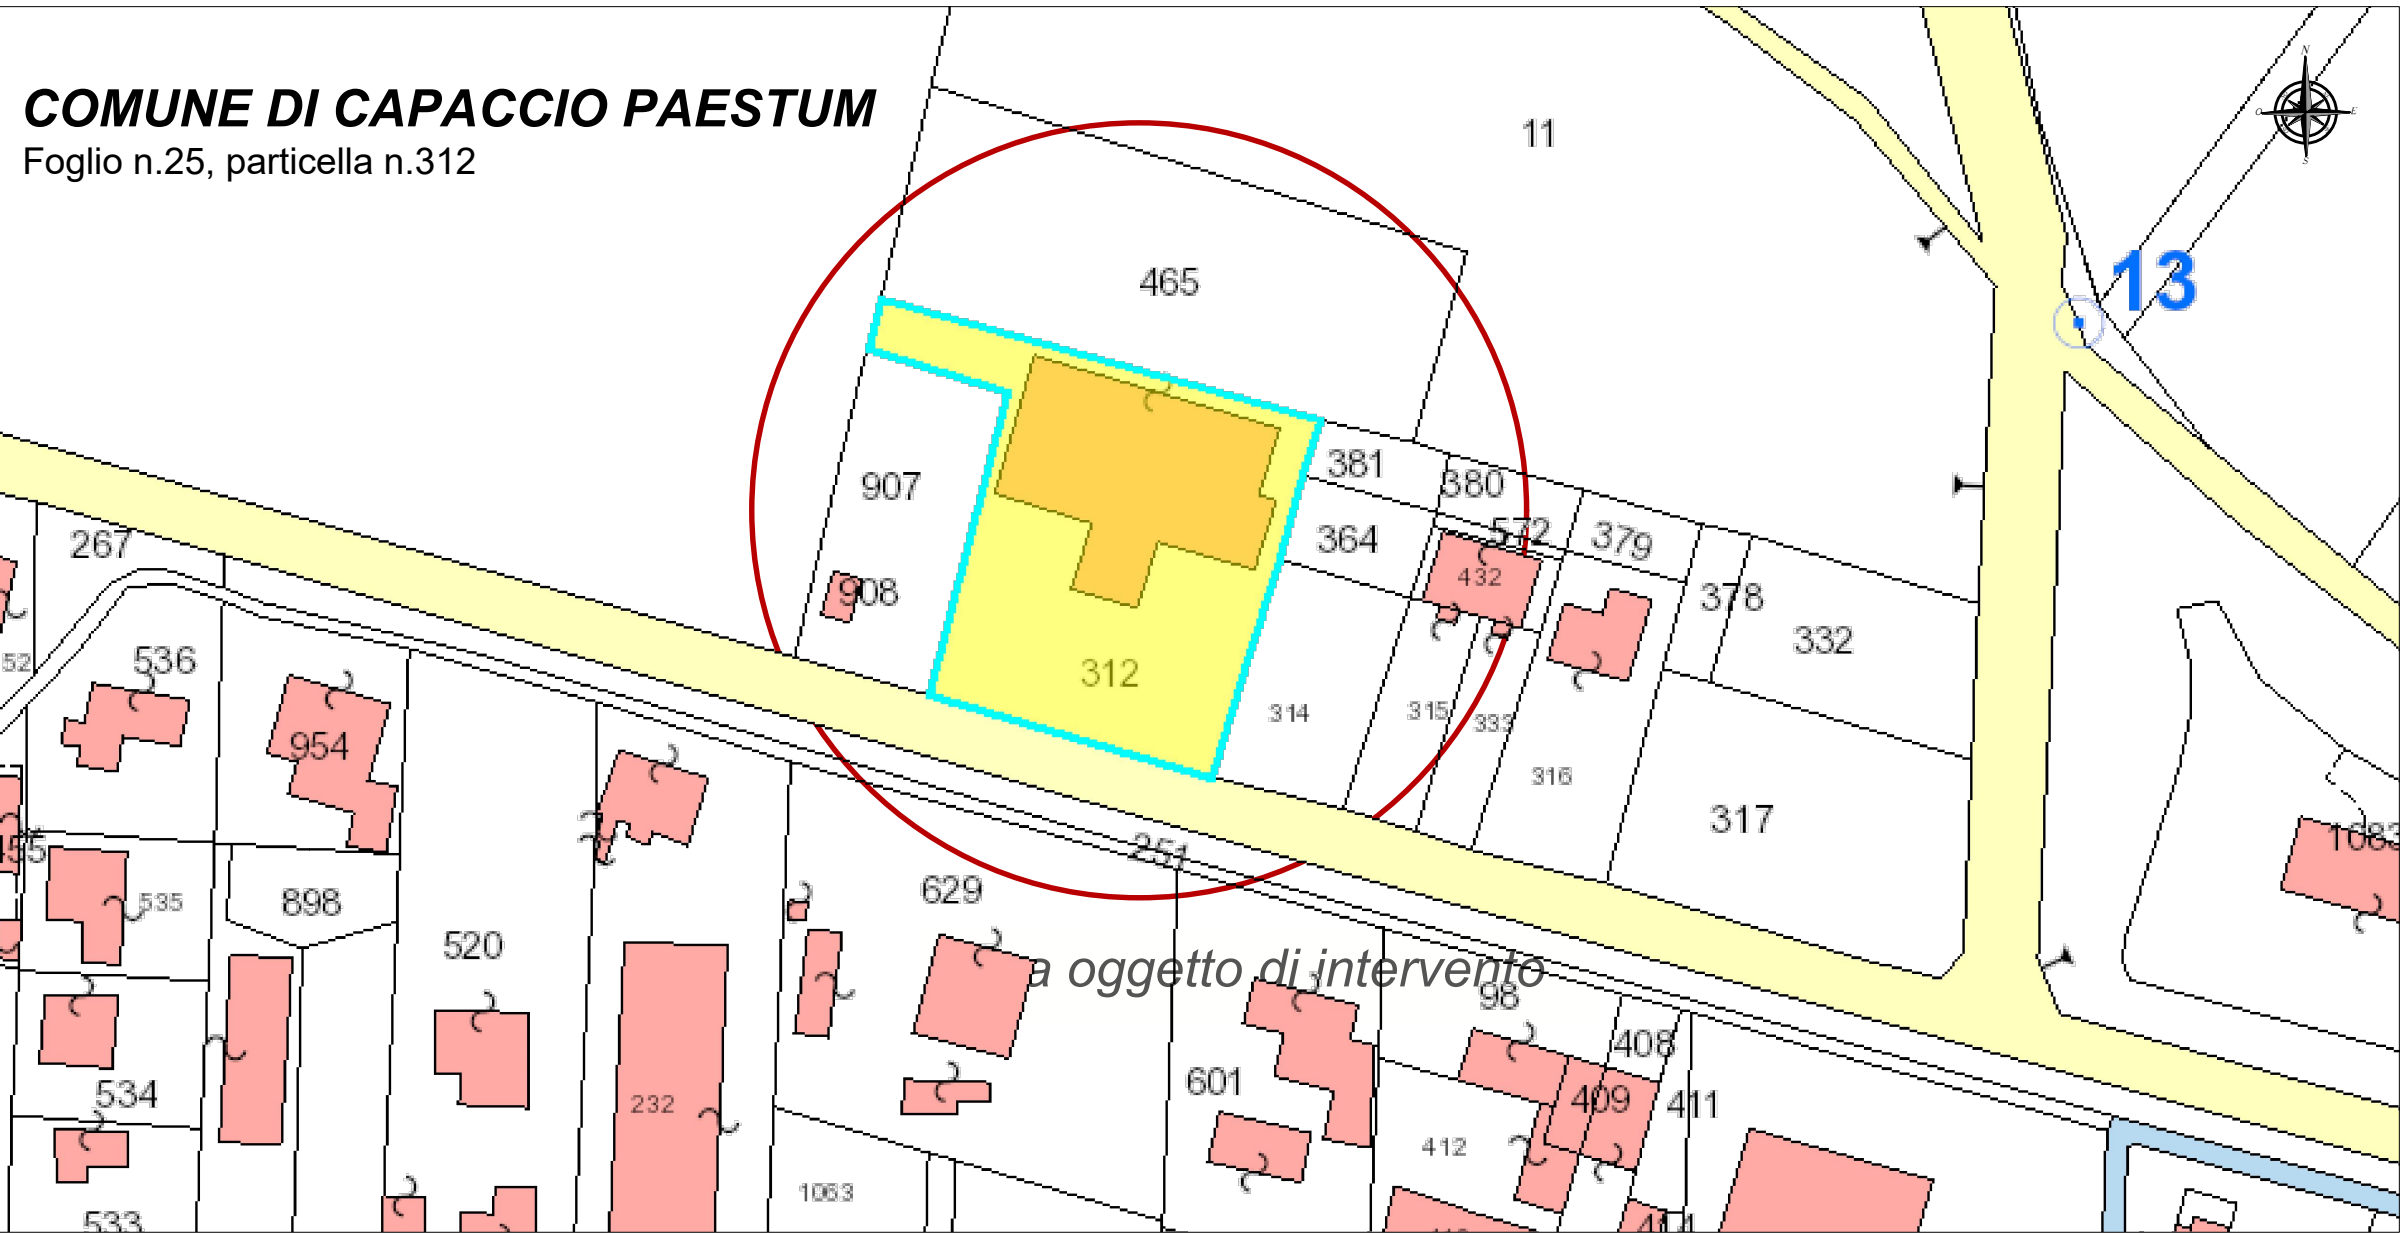


ORTOFOTO - Scala 1:5.000



Localizzazione territoriale
Comune di Capaccio Paestum (SA)

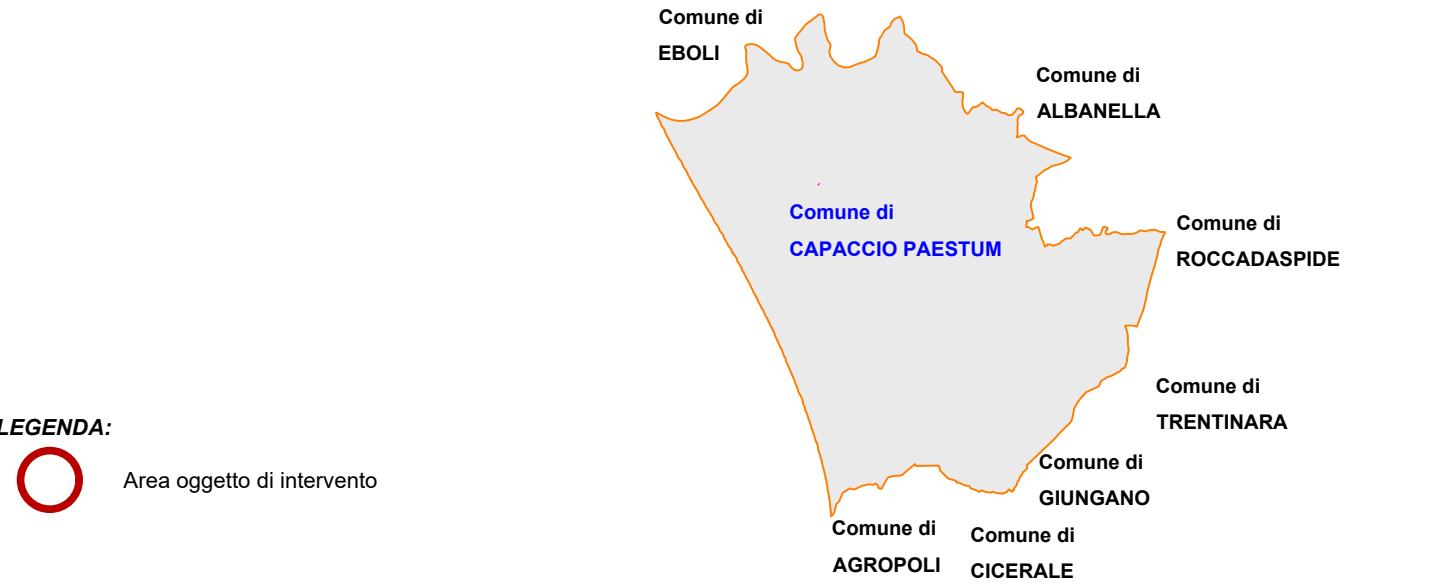

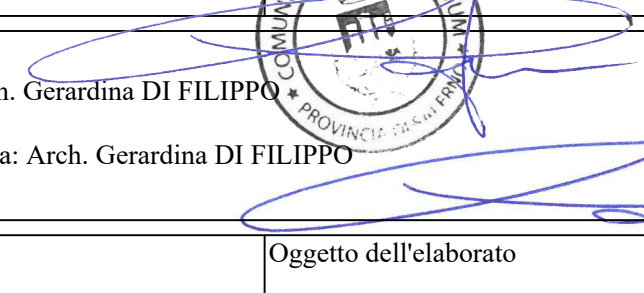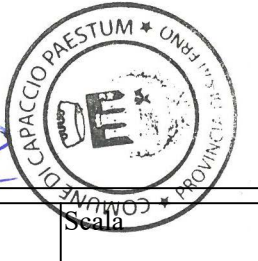 COMUNE DI CAPACCIO PAESTUM Provincia di Salerno Area EQ Lavori Pubblici		
Lavori di RECUPERO E RIFUNZIONALIZZAZIONE DEL BENE CONFISCATO UBICATO IN LOCALITA' RETTIFILO		
Commissario Prefettizio Davide LO CASTRO	PROGETTO ESECUTIVO 	Progetto approvato con: [] Delibera di Consiglio Comunale [] Delibera di Giunta Comunale [] Determinazione Dirigenziale n. _____ del ____/____/____
Rup: Arch. Gerardina DI FILIPPO		
Progettista: Arch. Gerardina DI FILIPPO		
Elaborato TAV. EG.01	Oggetto dell'elaborato INQUADRAMENTO TERRITORIALE	varie