


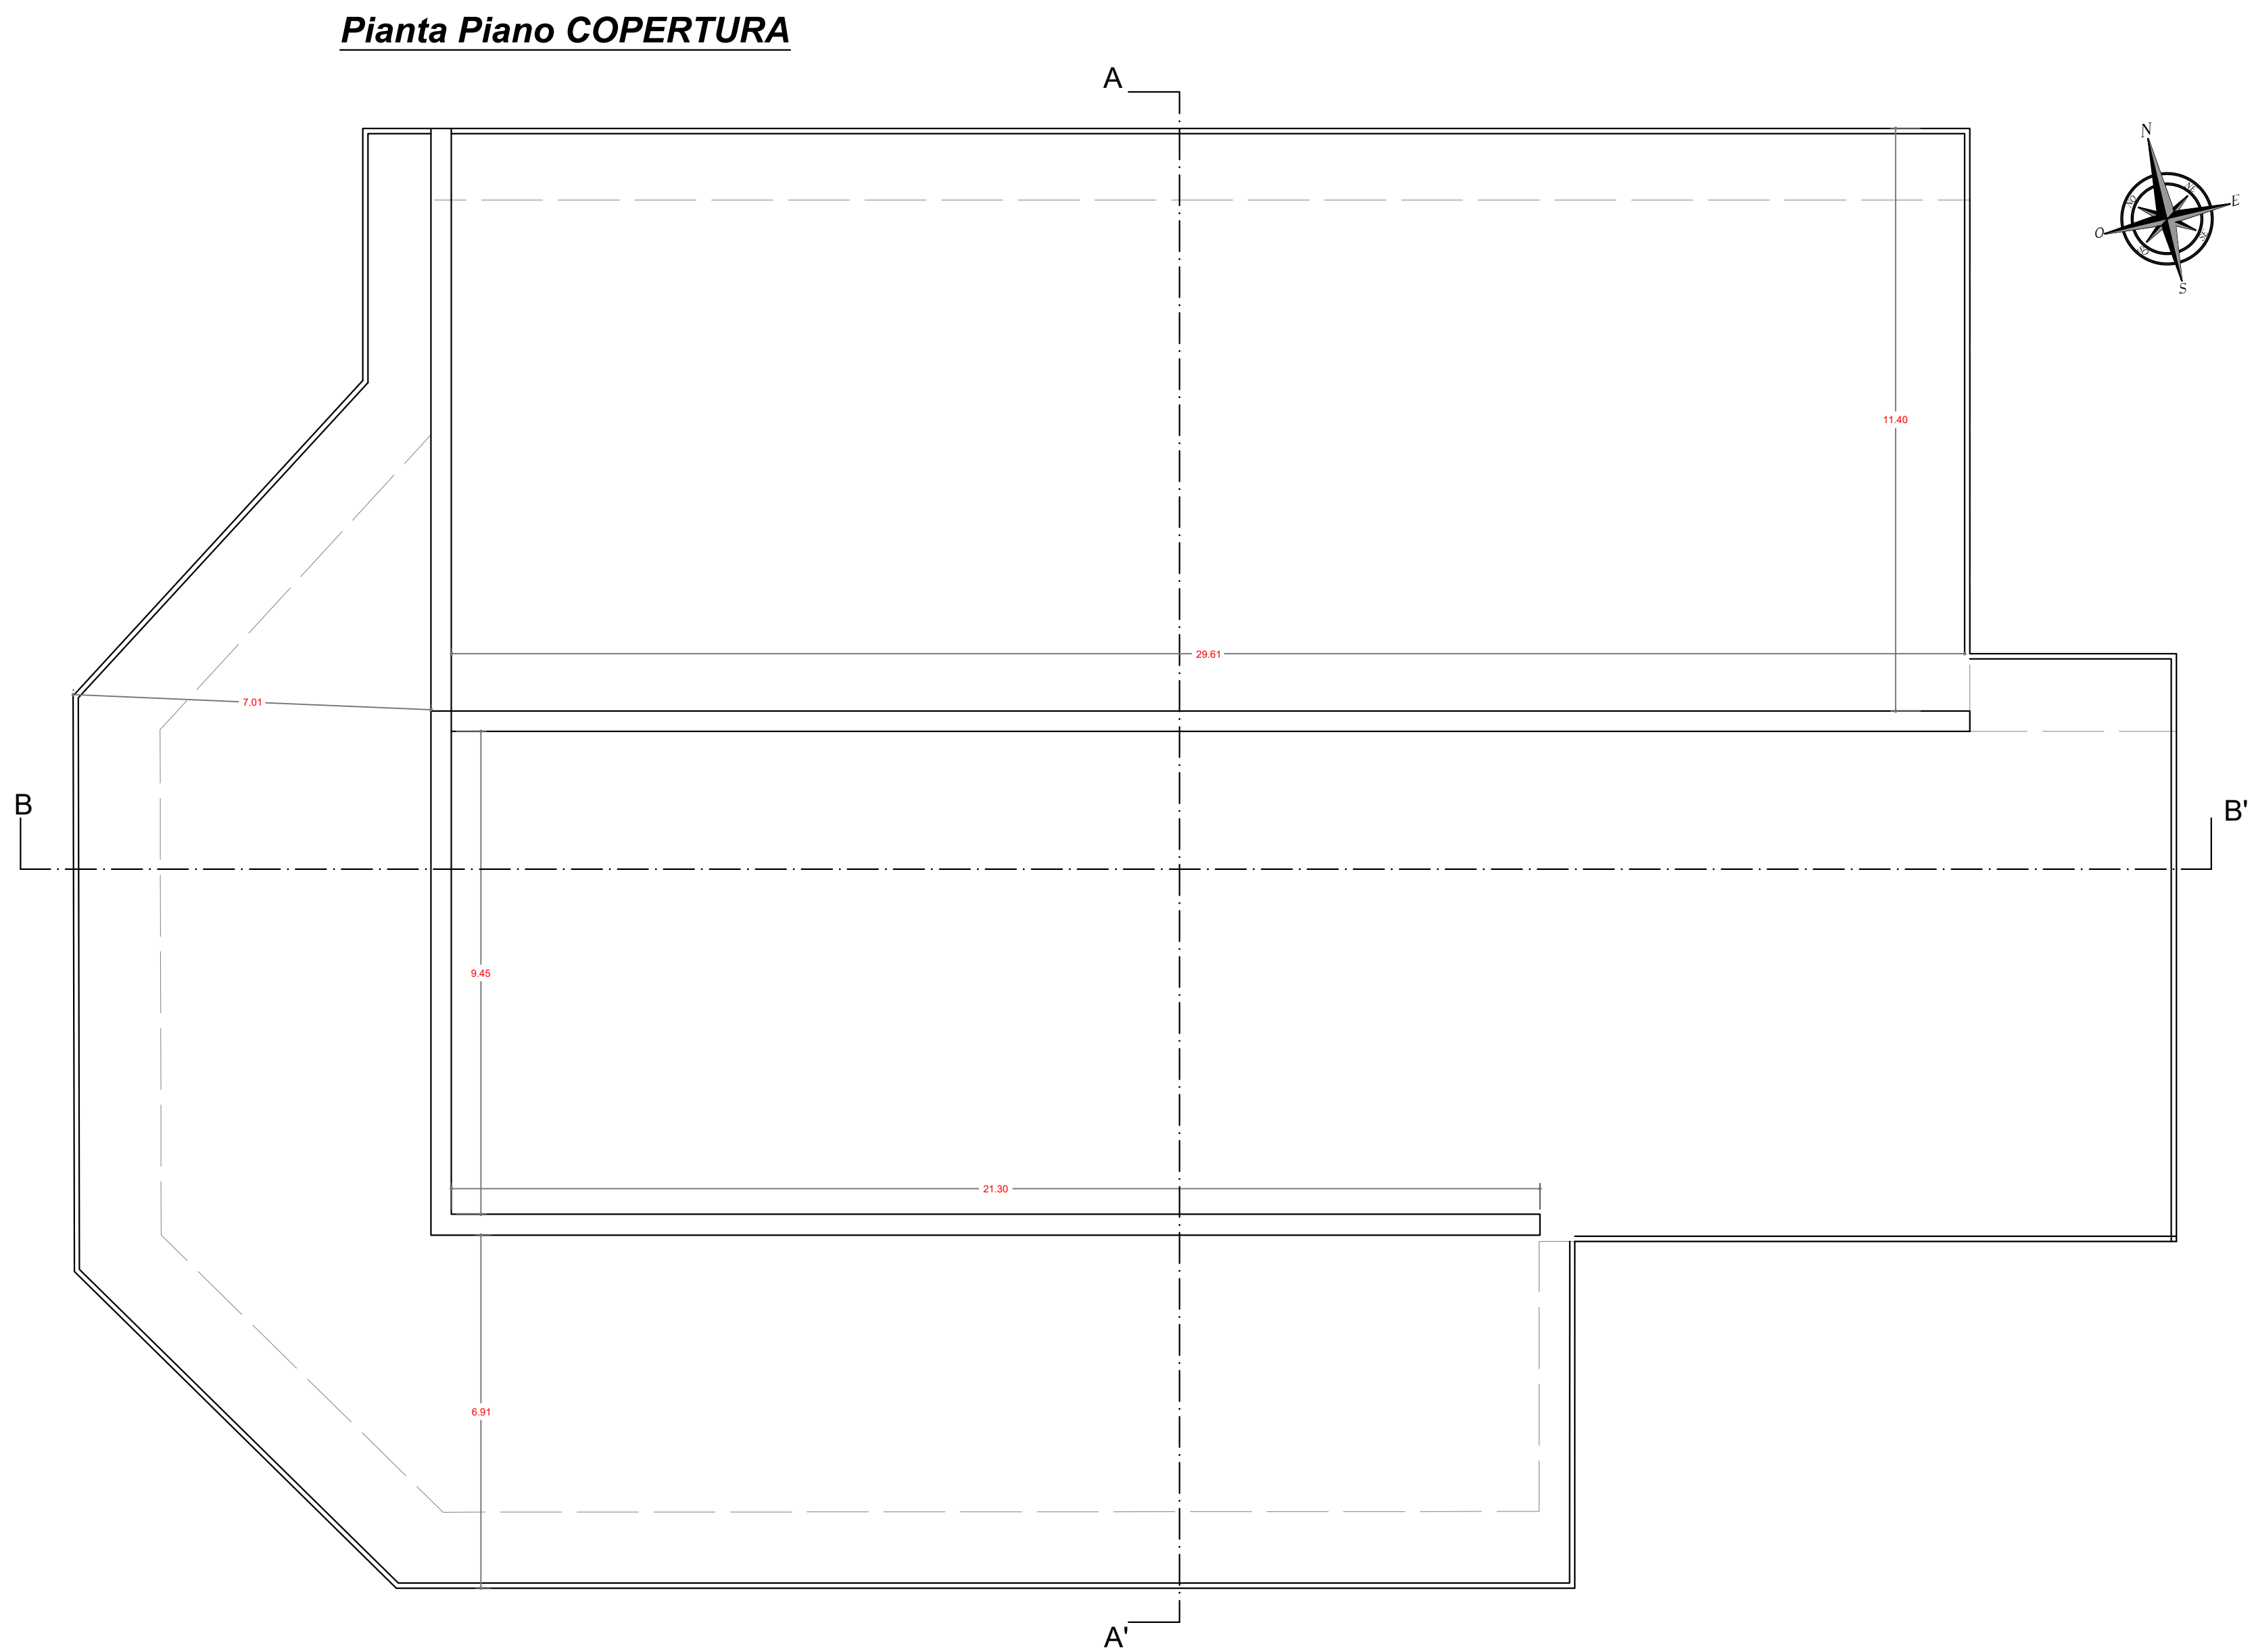


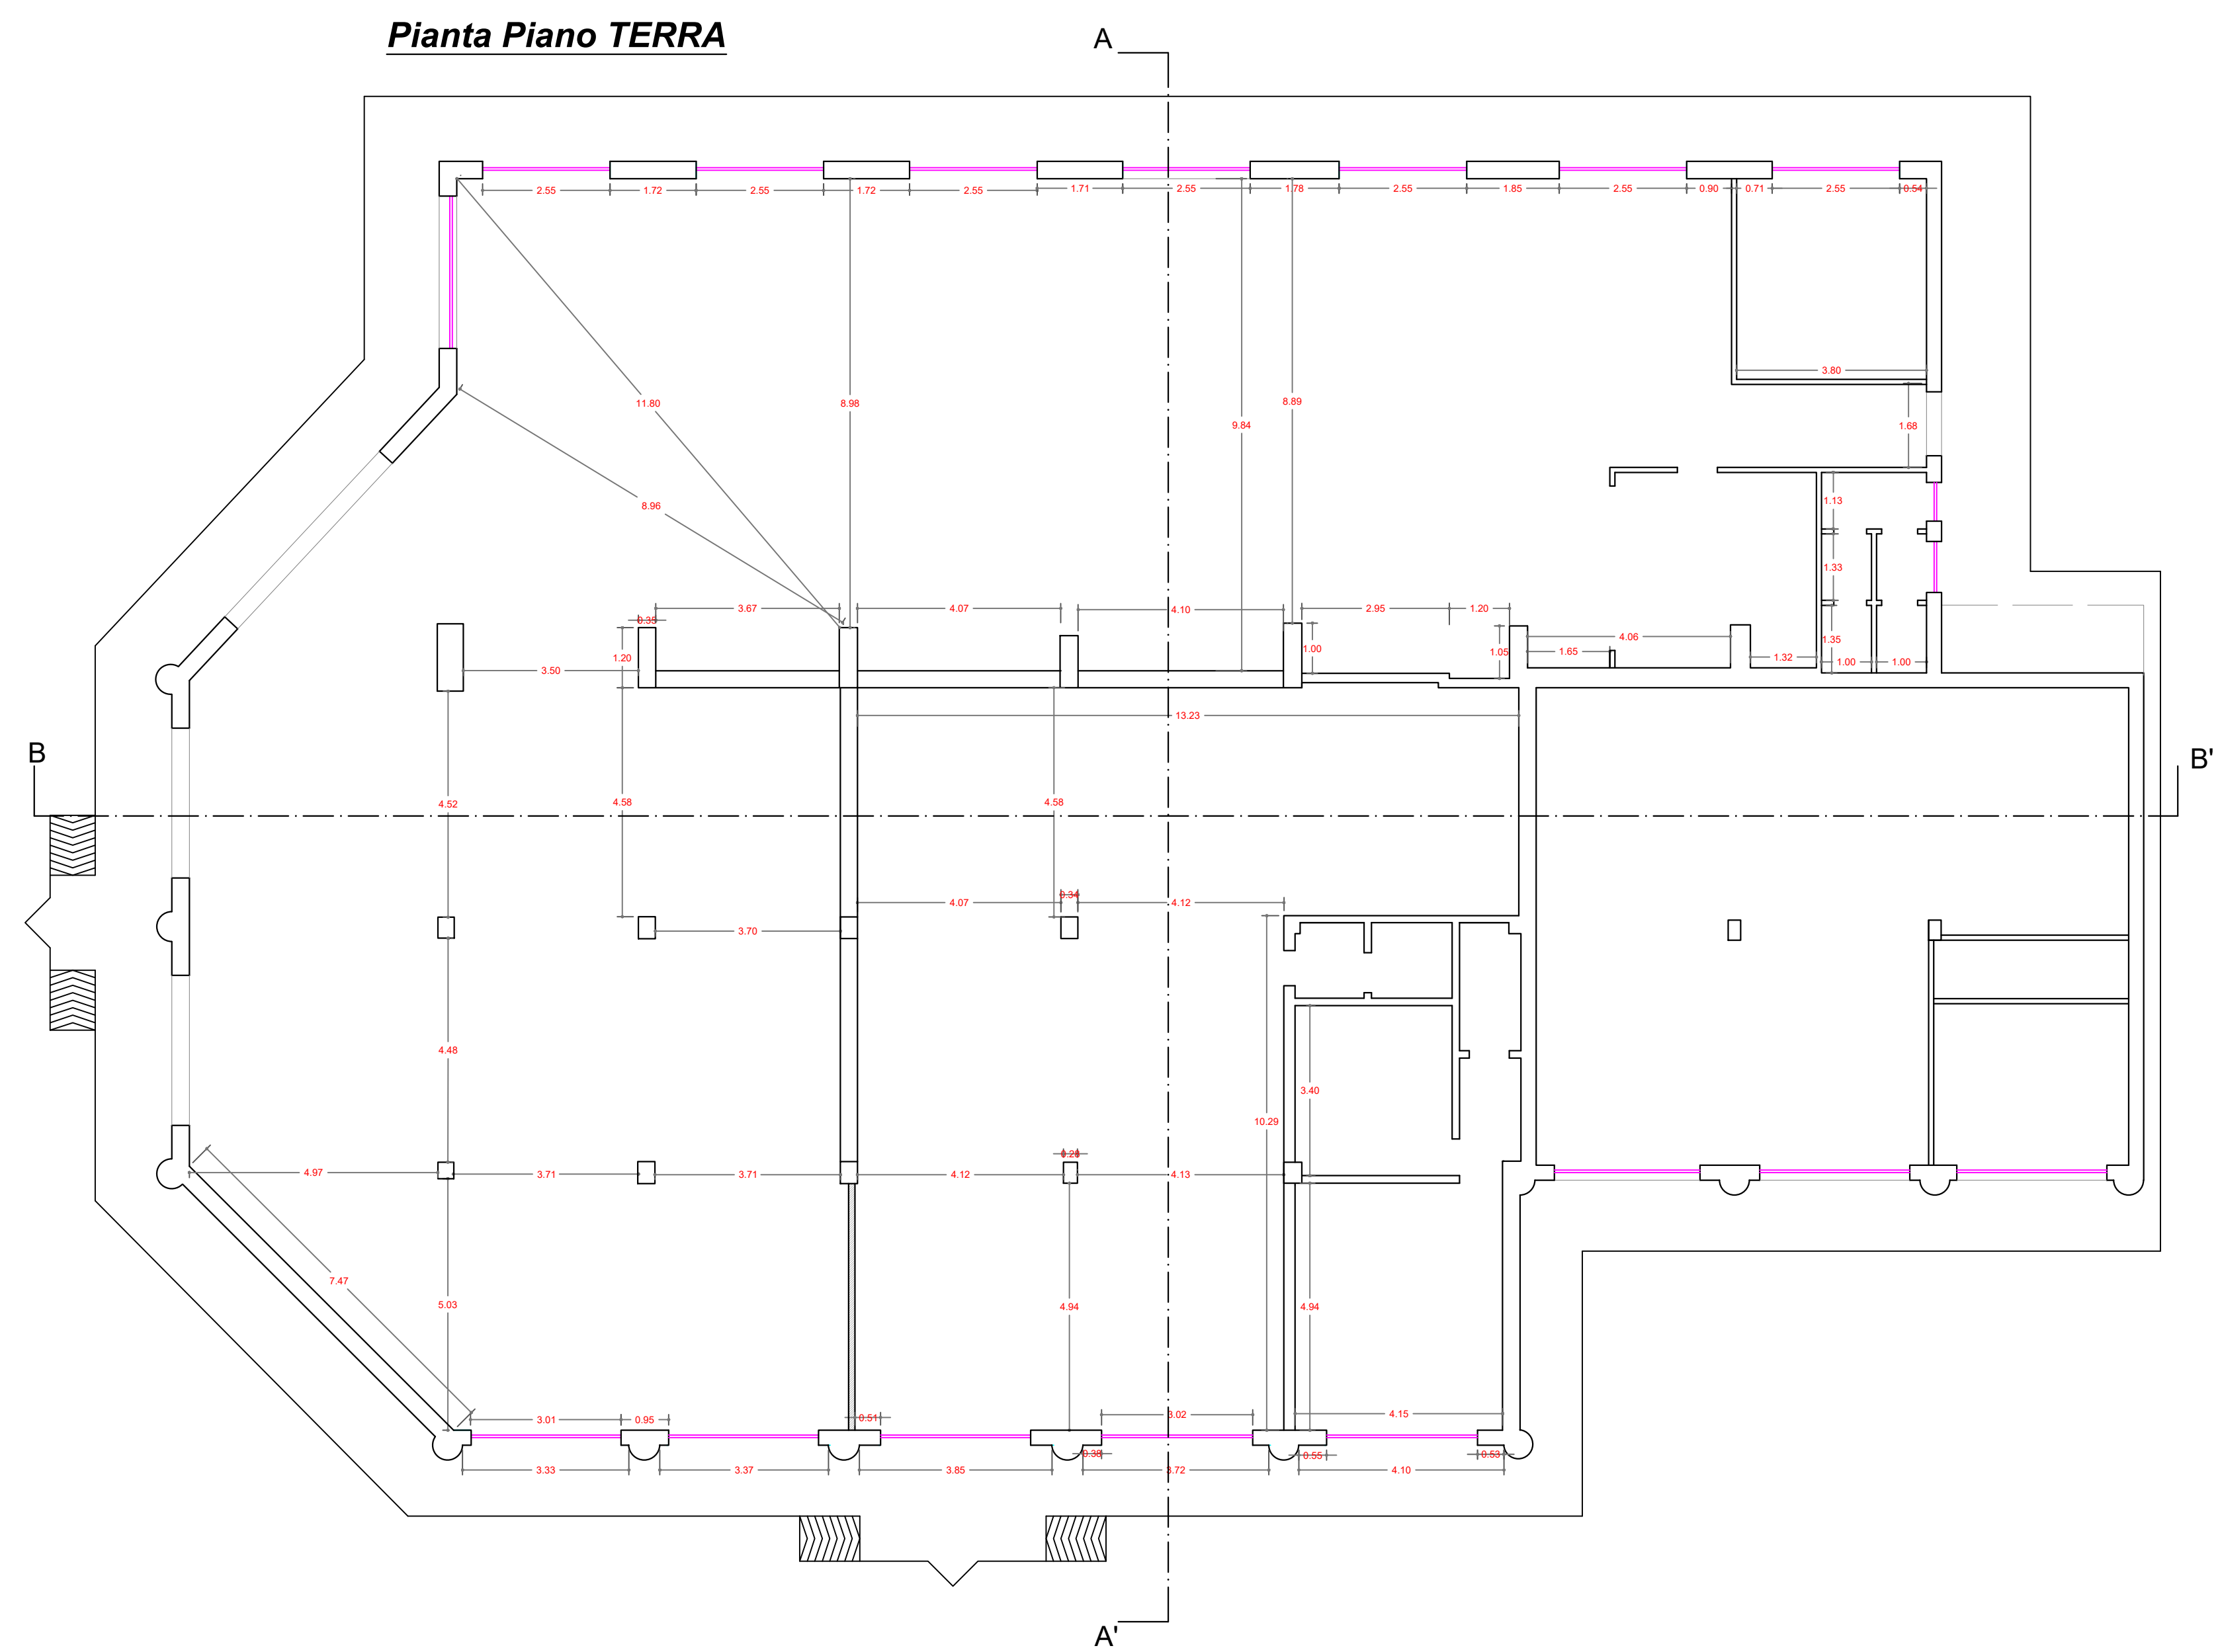


Sezione A-A'

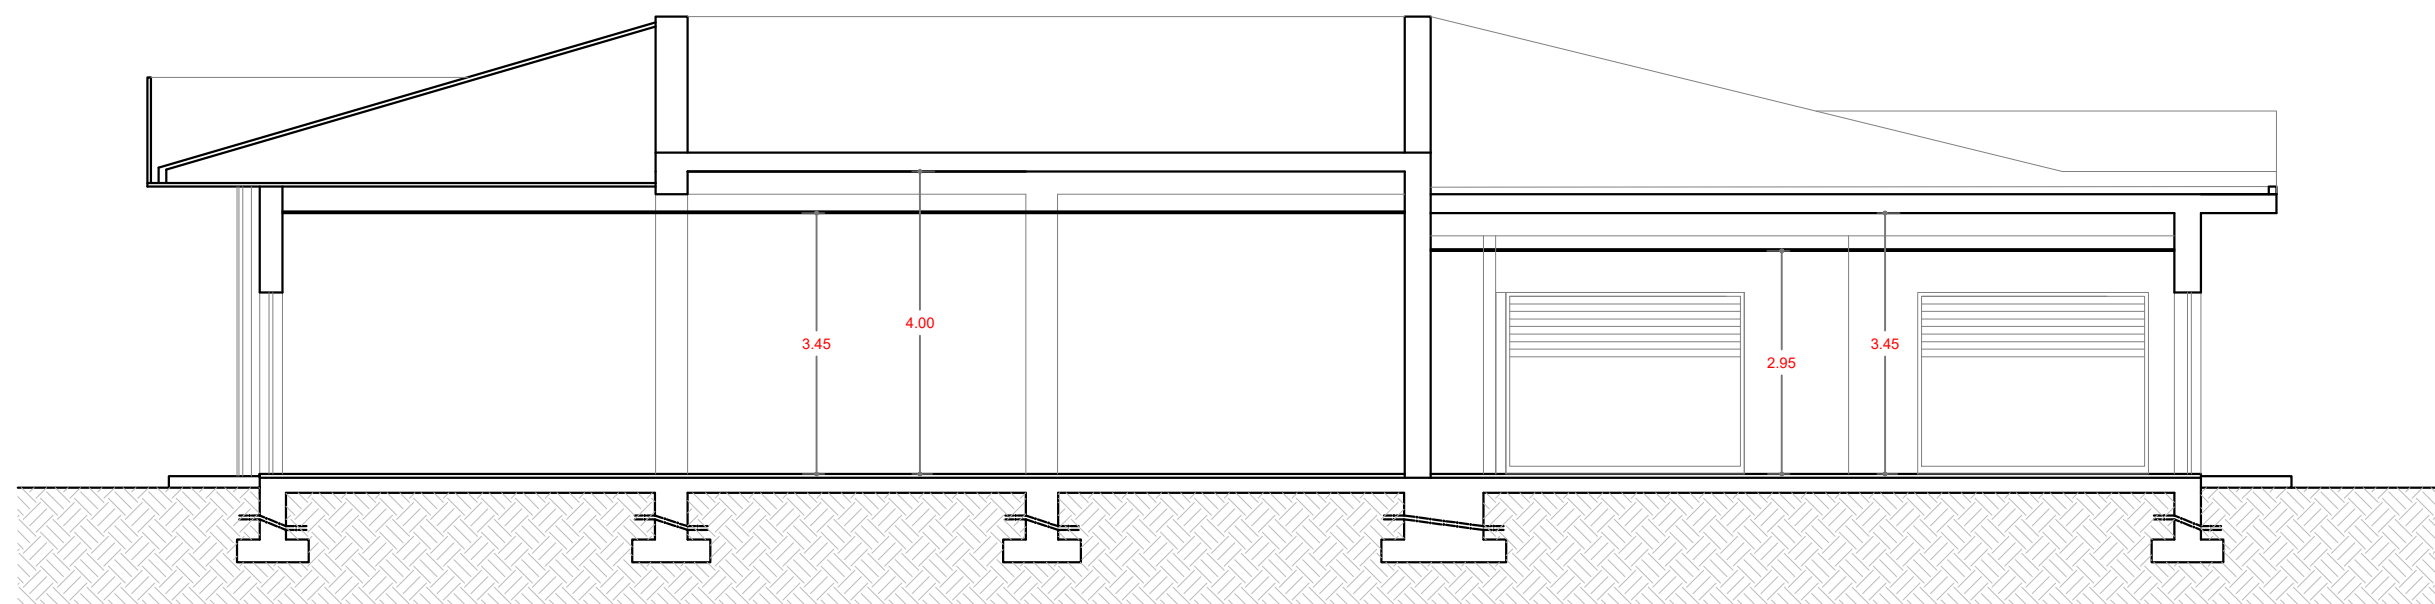


Sezione B-B'

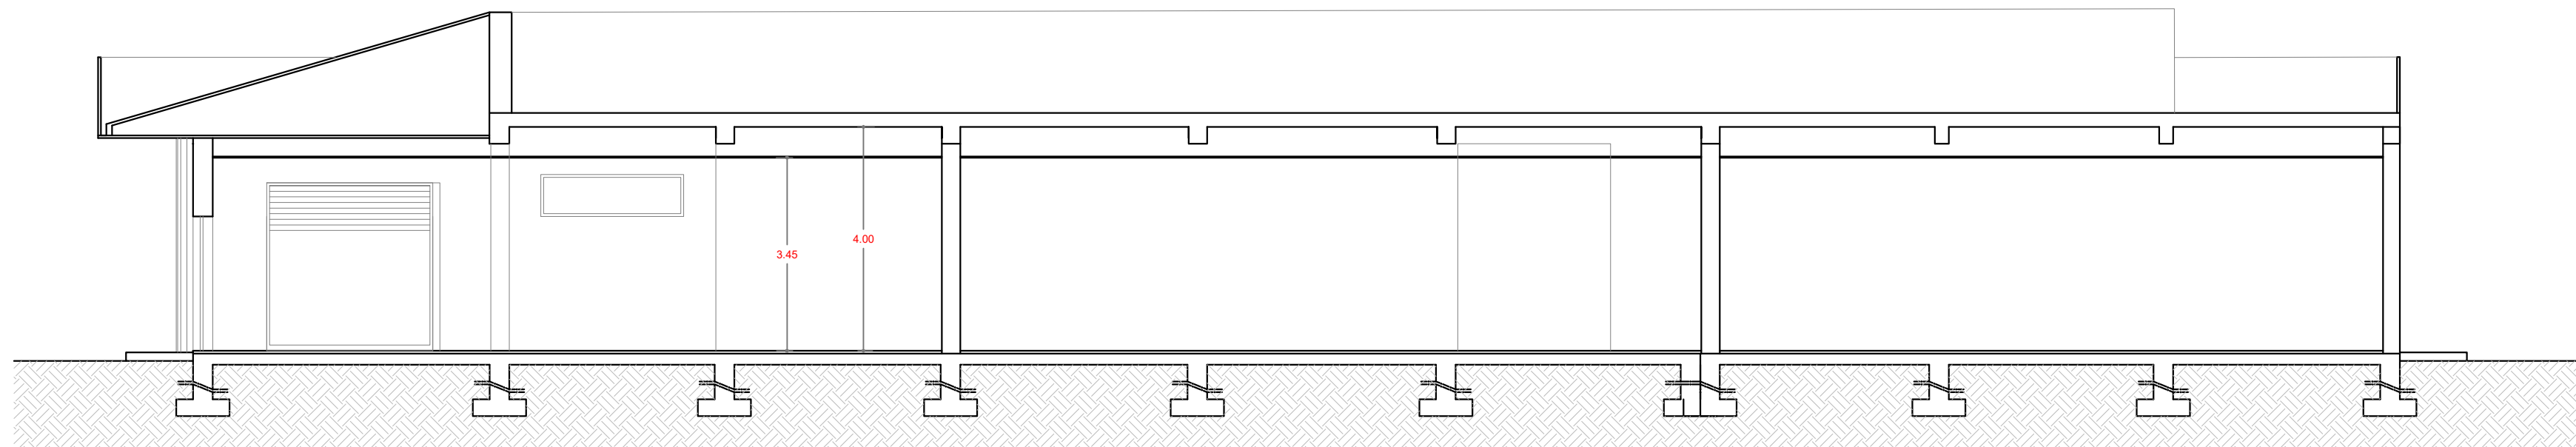


Prospetto SUD

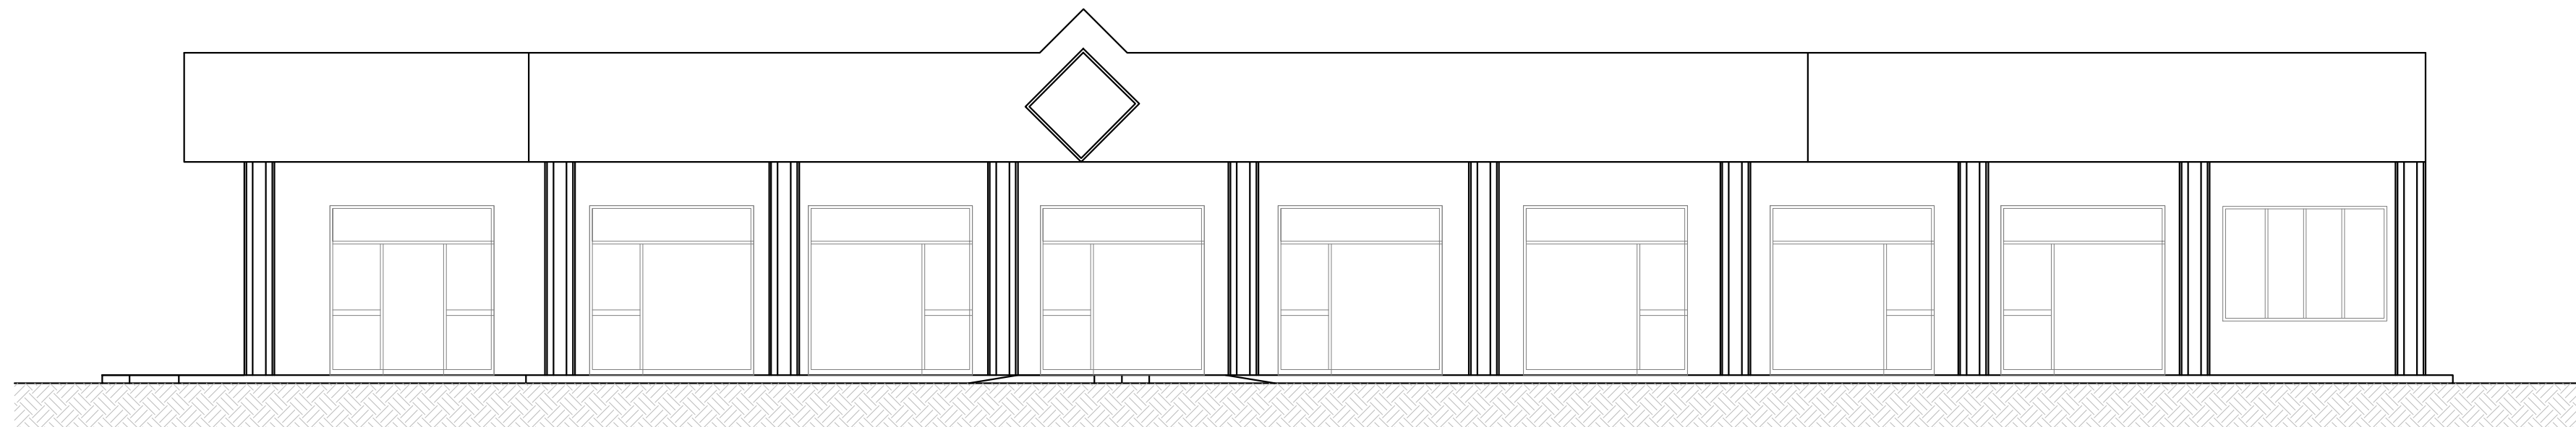


Prospetto OVEST

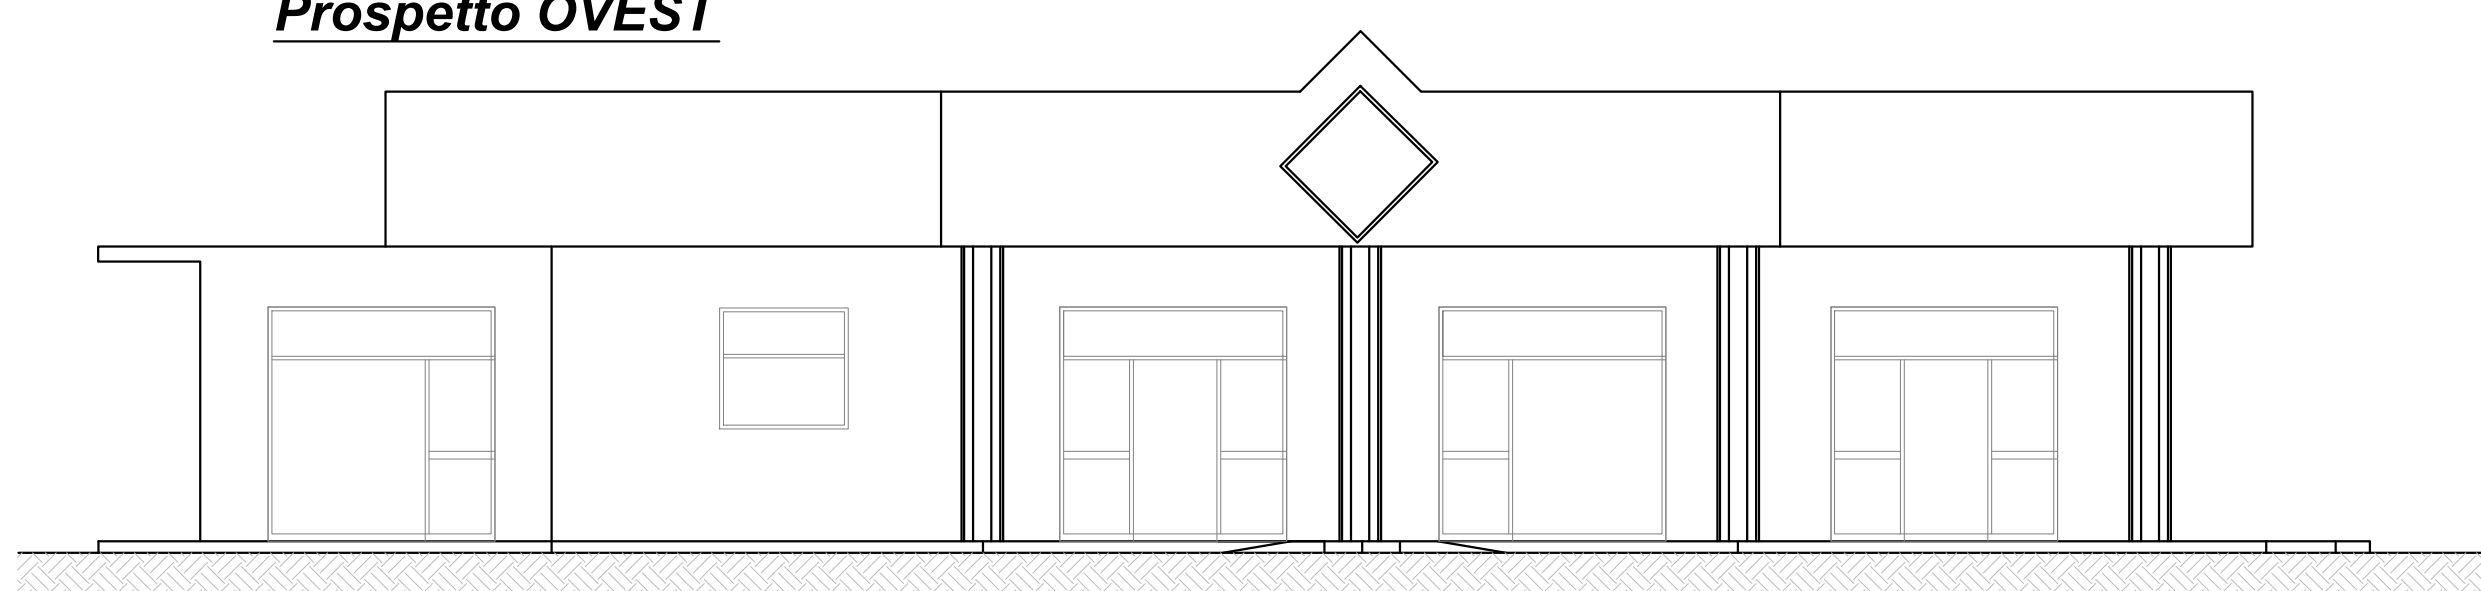

Prospetto NORD

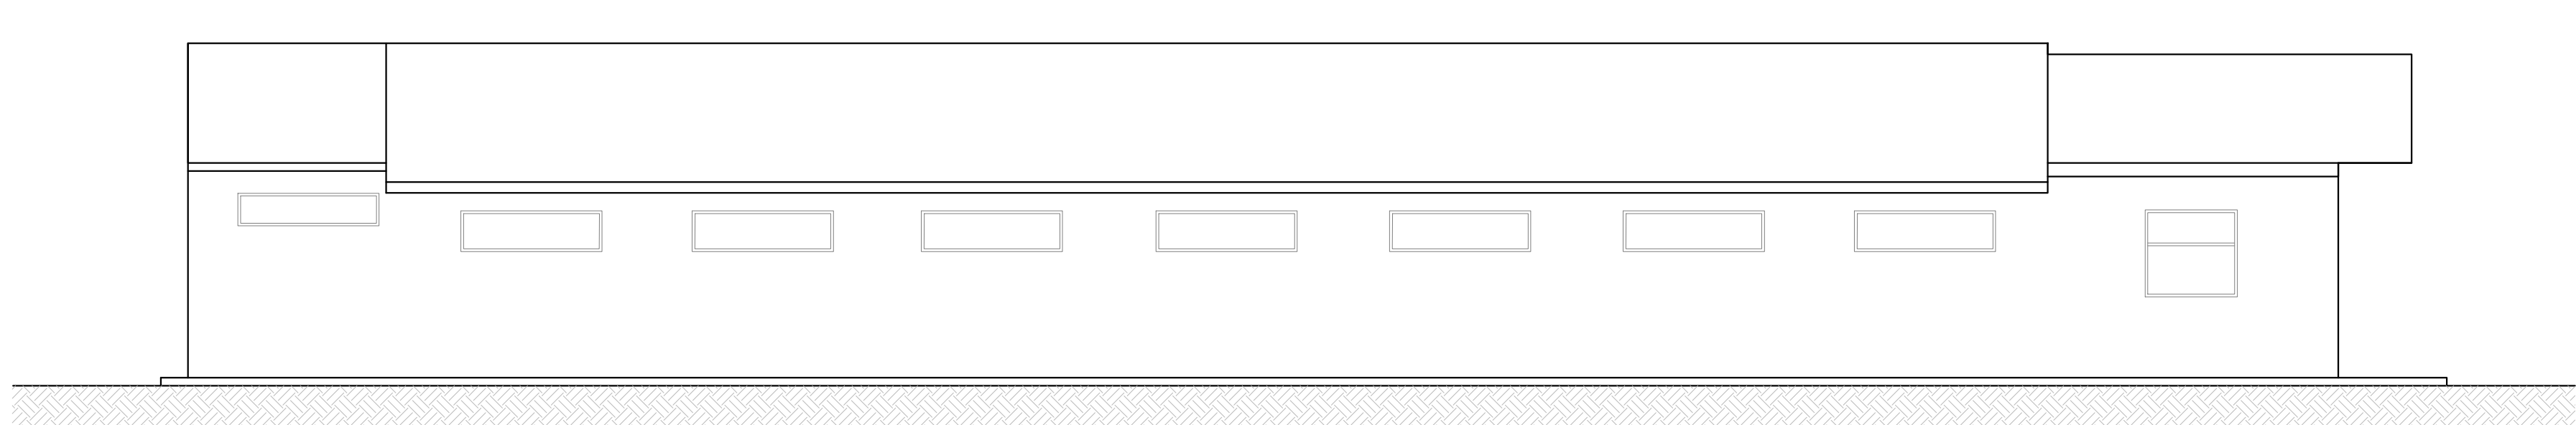

Prospetto EST

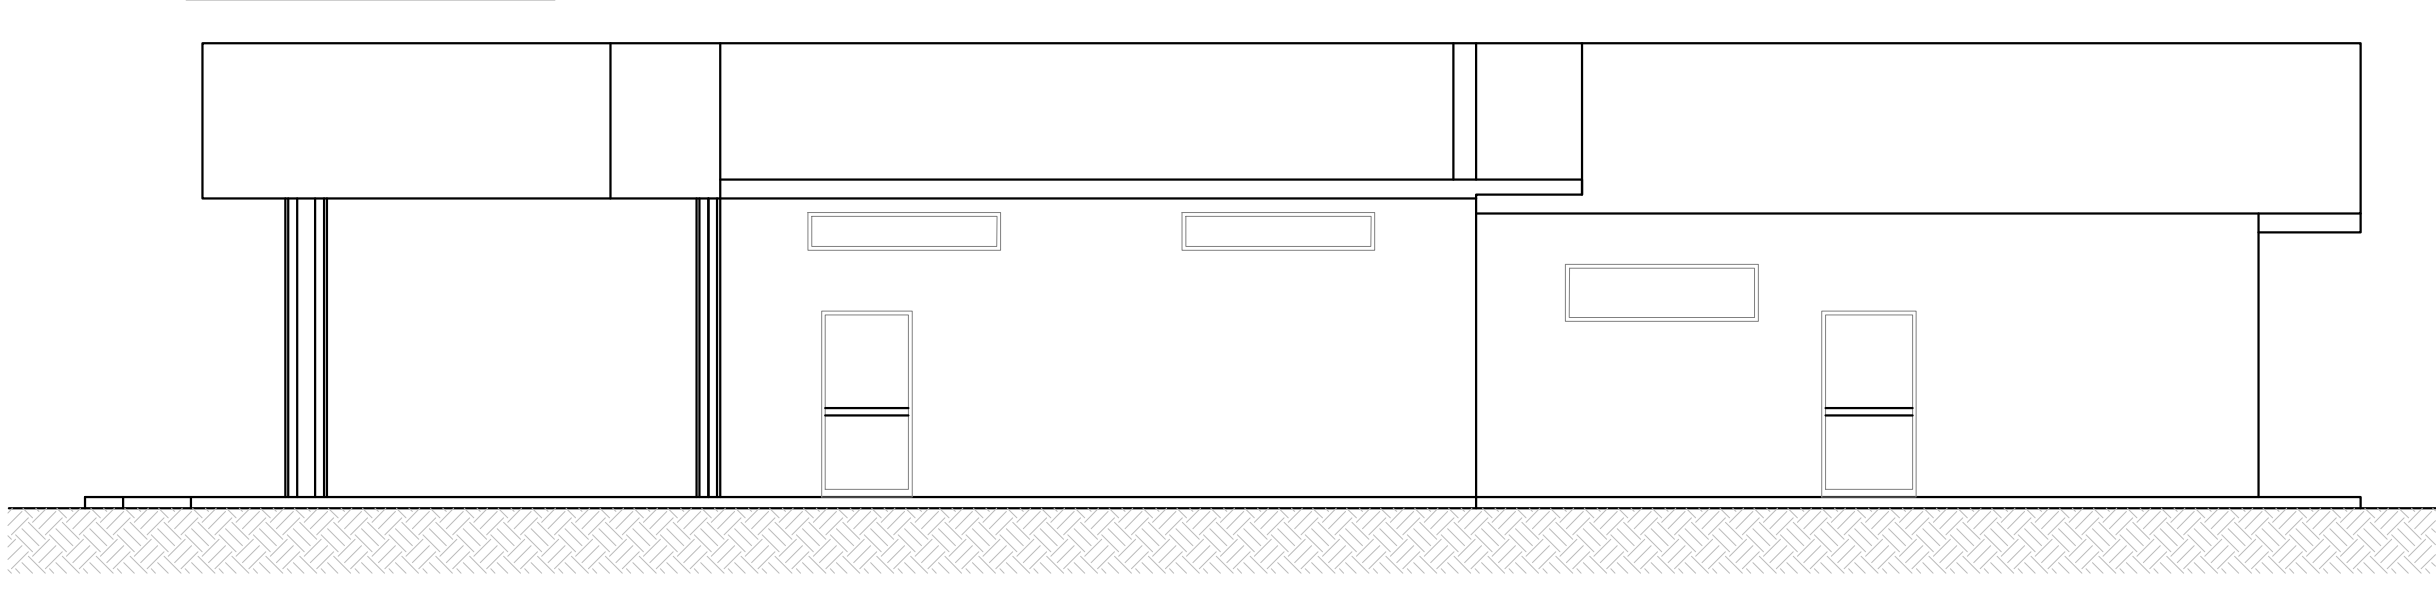

 COMUNE DI CAPACCIO PAESTUM Provincia di Salerno Area EQ Lavori Pubblici		
Lavori di RECUPERO E RIFUNZIONALIZZAZIONE DEL BENE CONFISCATO UBICATO IN LOCALITA' RETTIFILO		
Commissario Prefettizio Davide LO CASTRO	 PROGETTO ESECUTIVO	Progetto approvato con: Delibera di Consiglio Comunale Delibera di Giunta Comunale Determinazione Dirigenziale n. _____ del ____/____/____
Rup: Arch. Gerardina DI FILIPPO Progettista: Arch. Gerardina DI FILIPPO		
Elaborato TAV. EG.03	Obgetto dell'elaborato GRAFICI STATO DI FATTO	Scala 1:100