



Locali oggetto di intervento

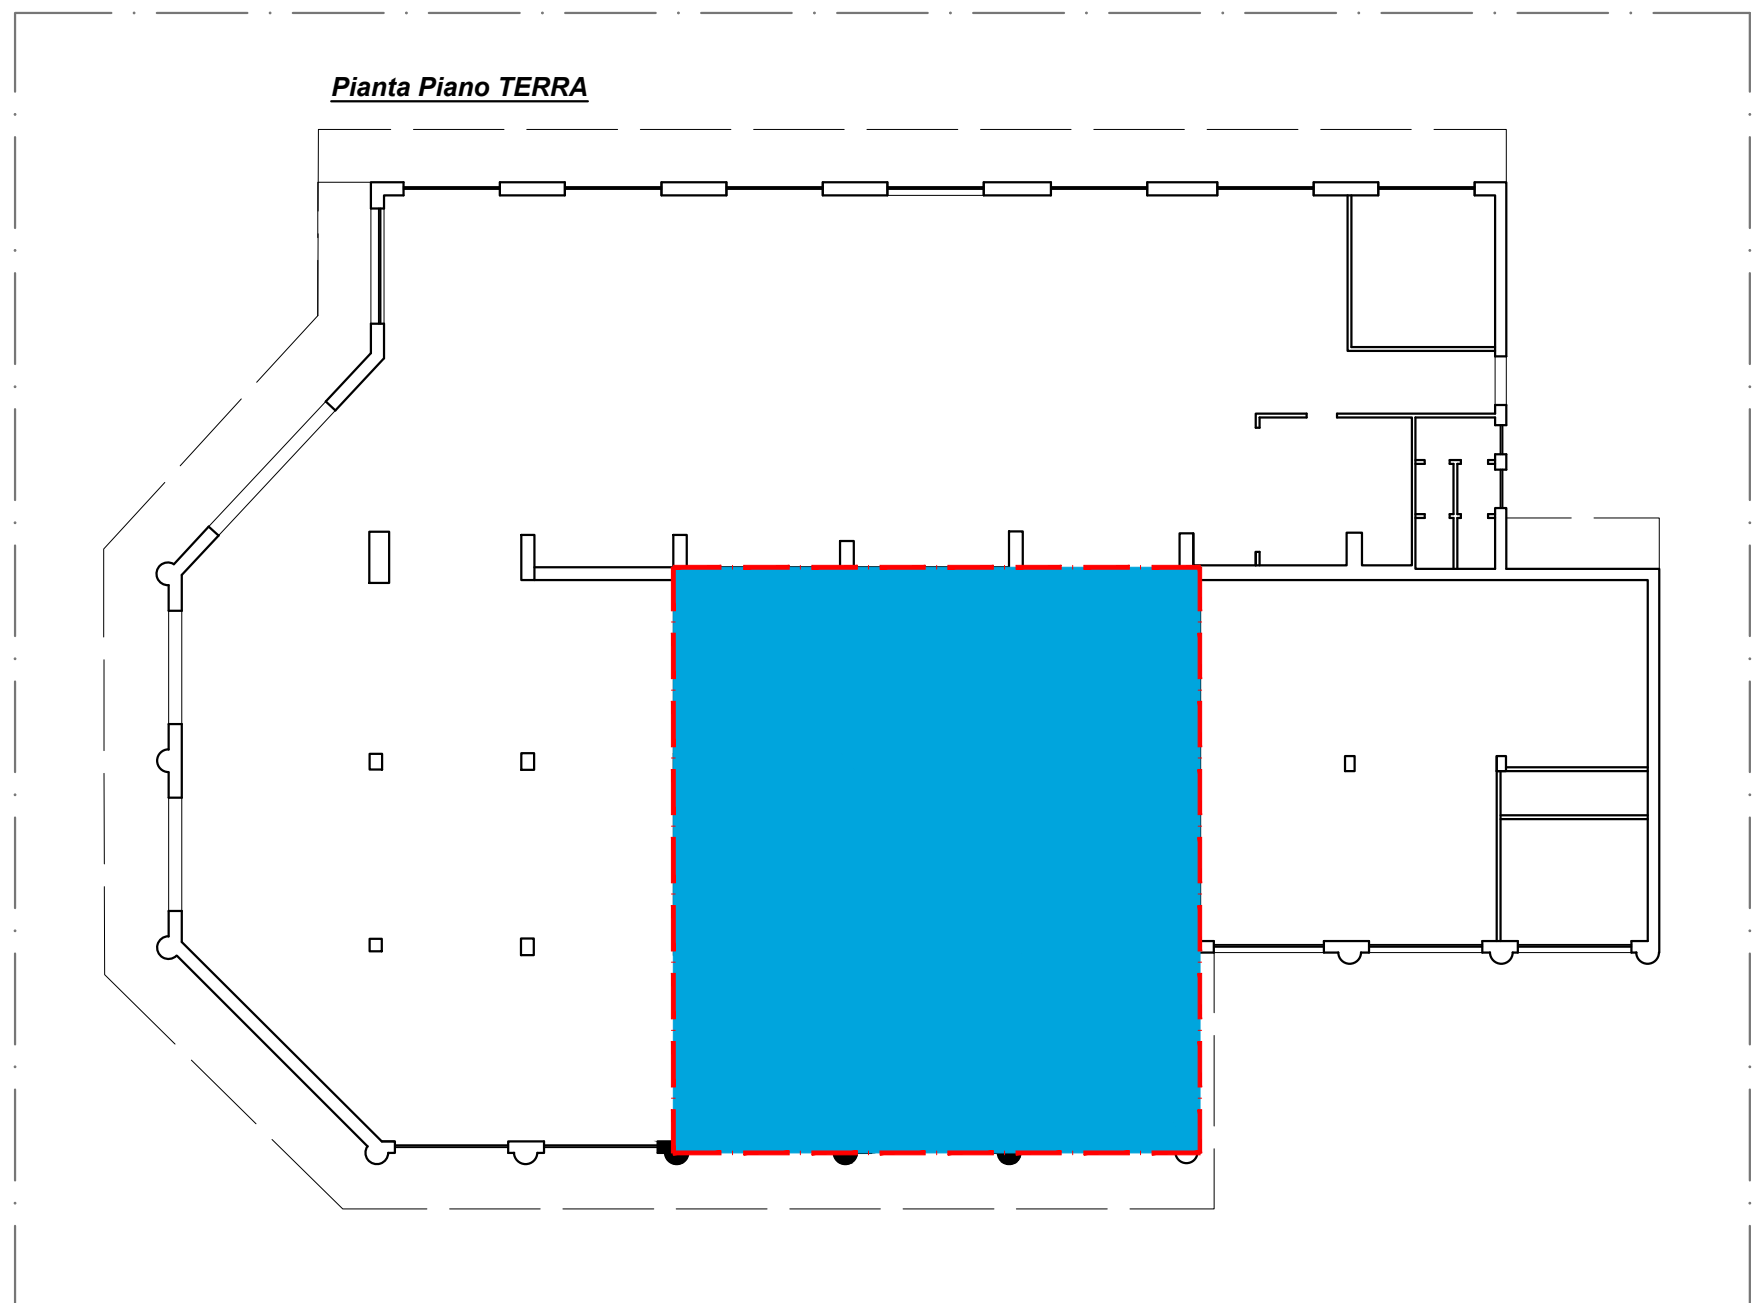


- LEGENDA:**
- Locali oggetto di intervento
 - Pannello fotovoltaici da 400Wp
 - Guaina bituminosa da ripristinare
 - Solare Termico


Pianta Piano TERRA

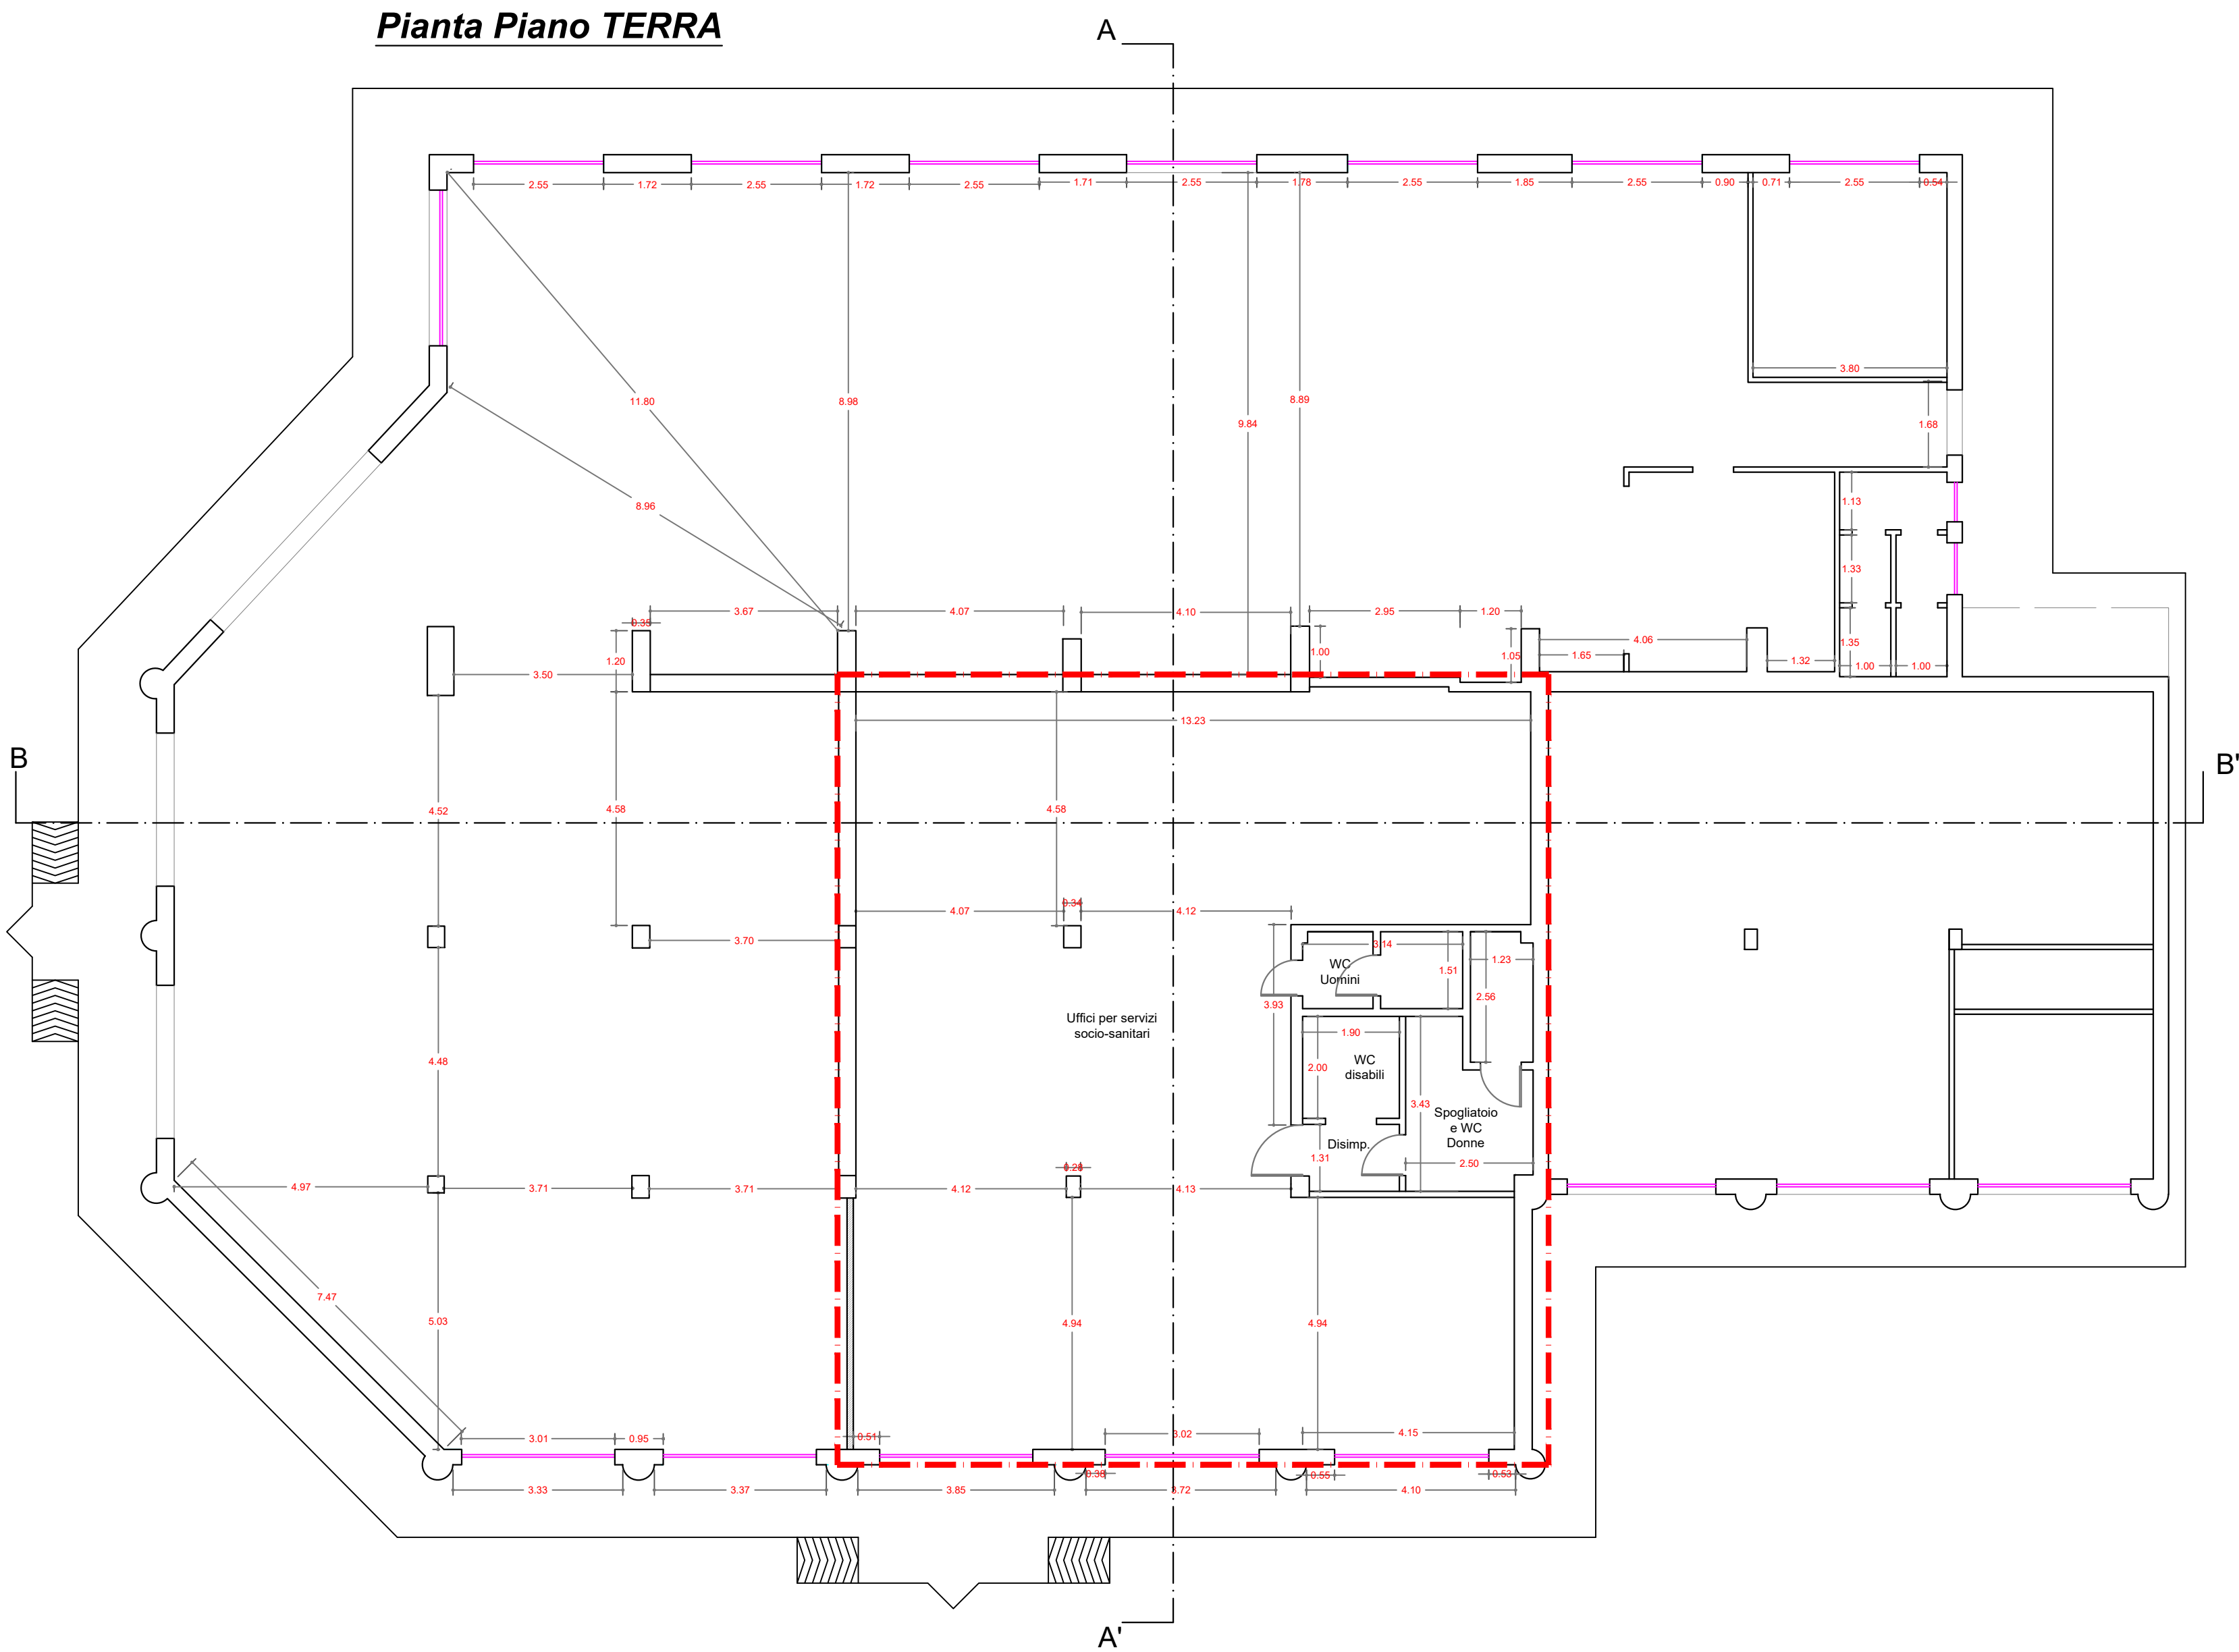


Pianta Piano COPERTURA

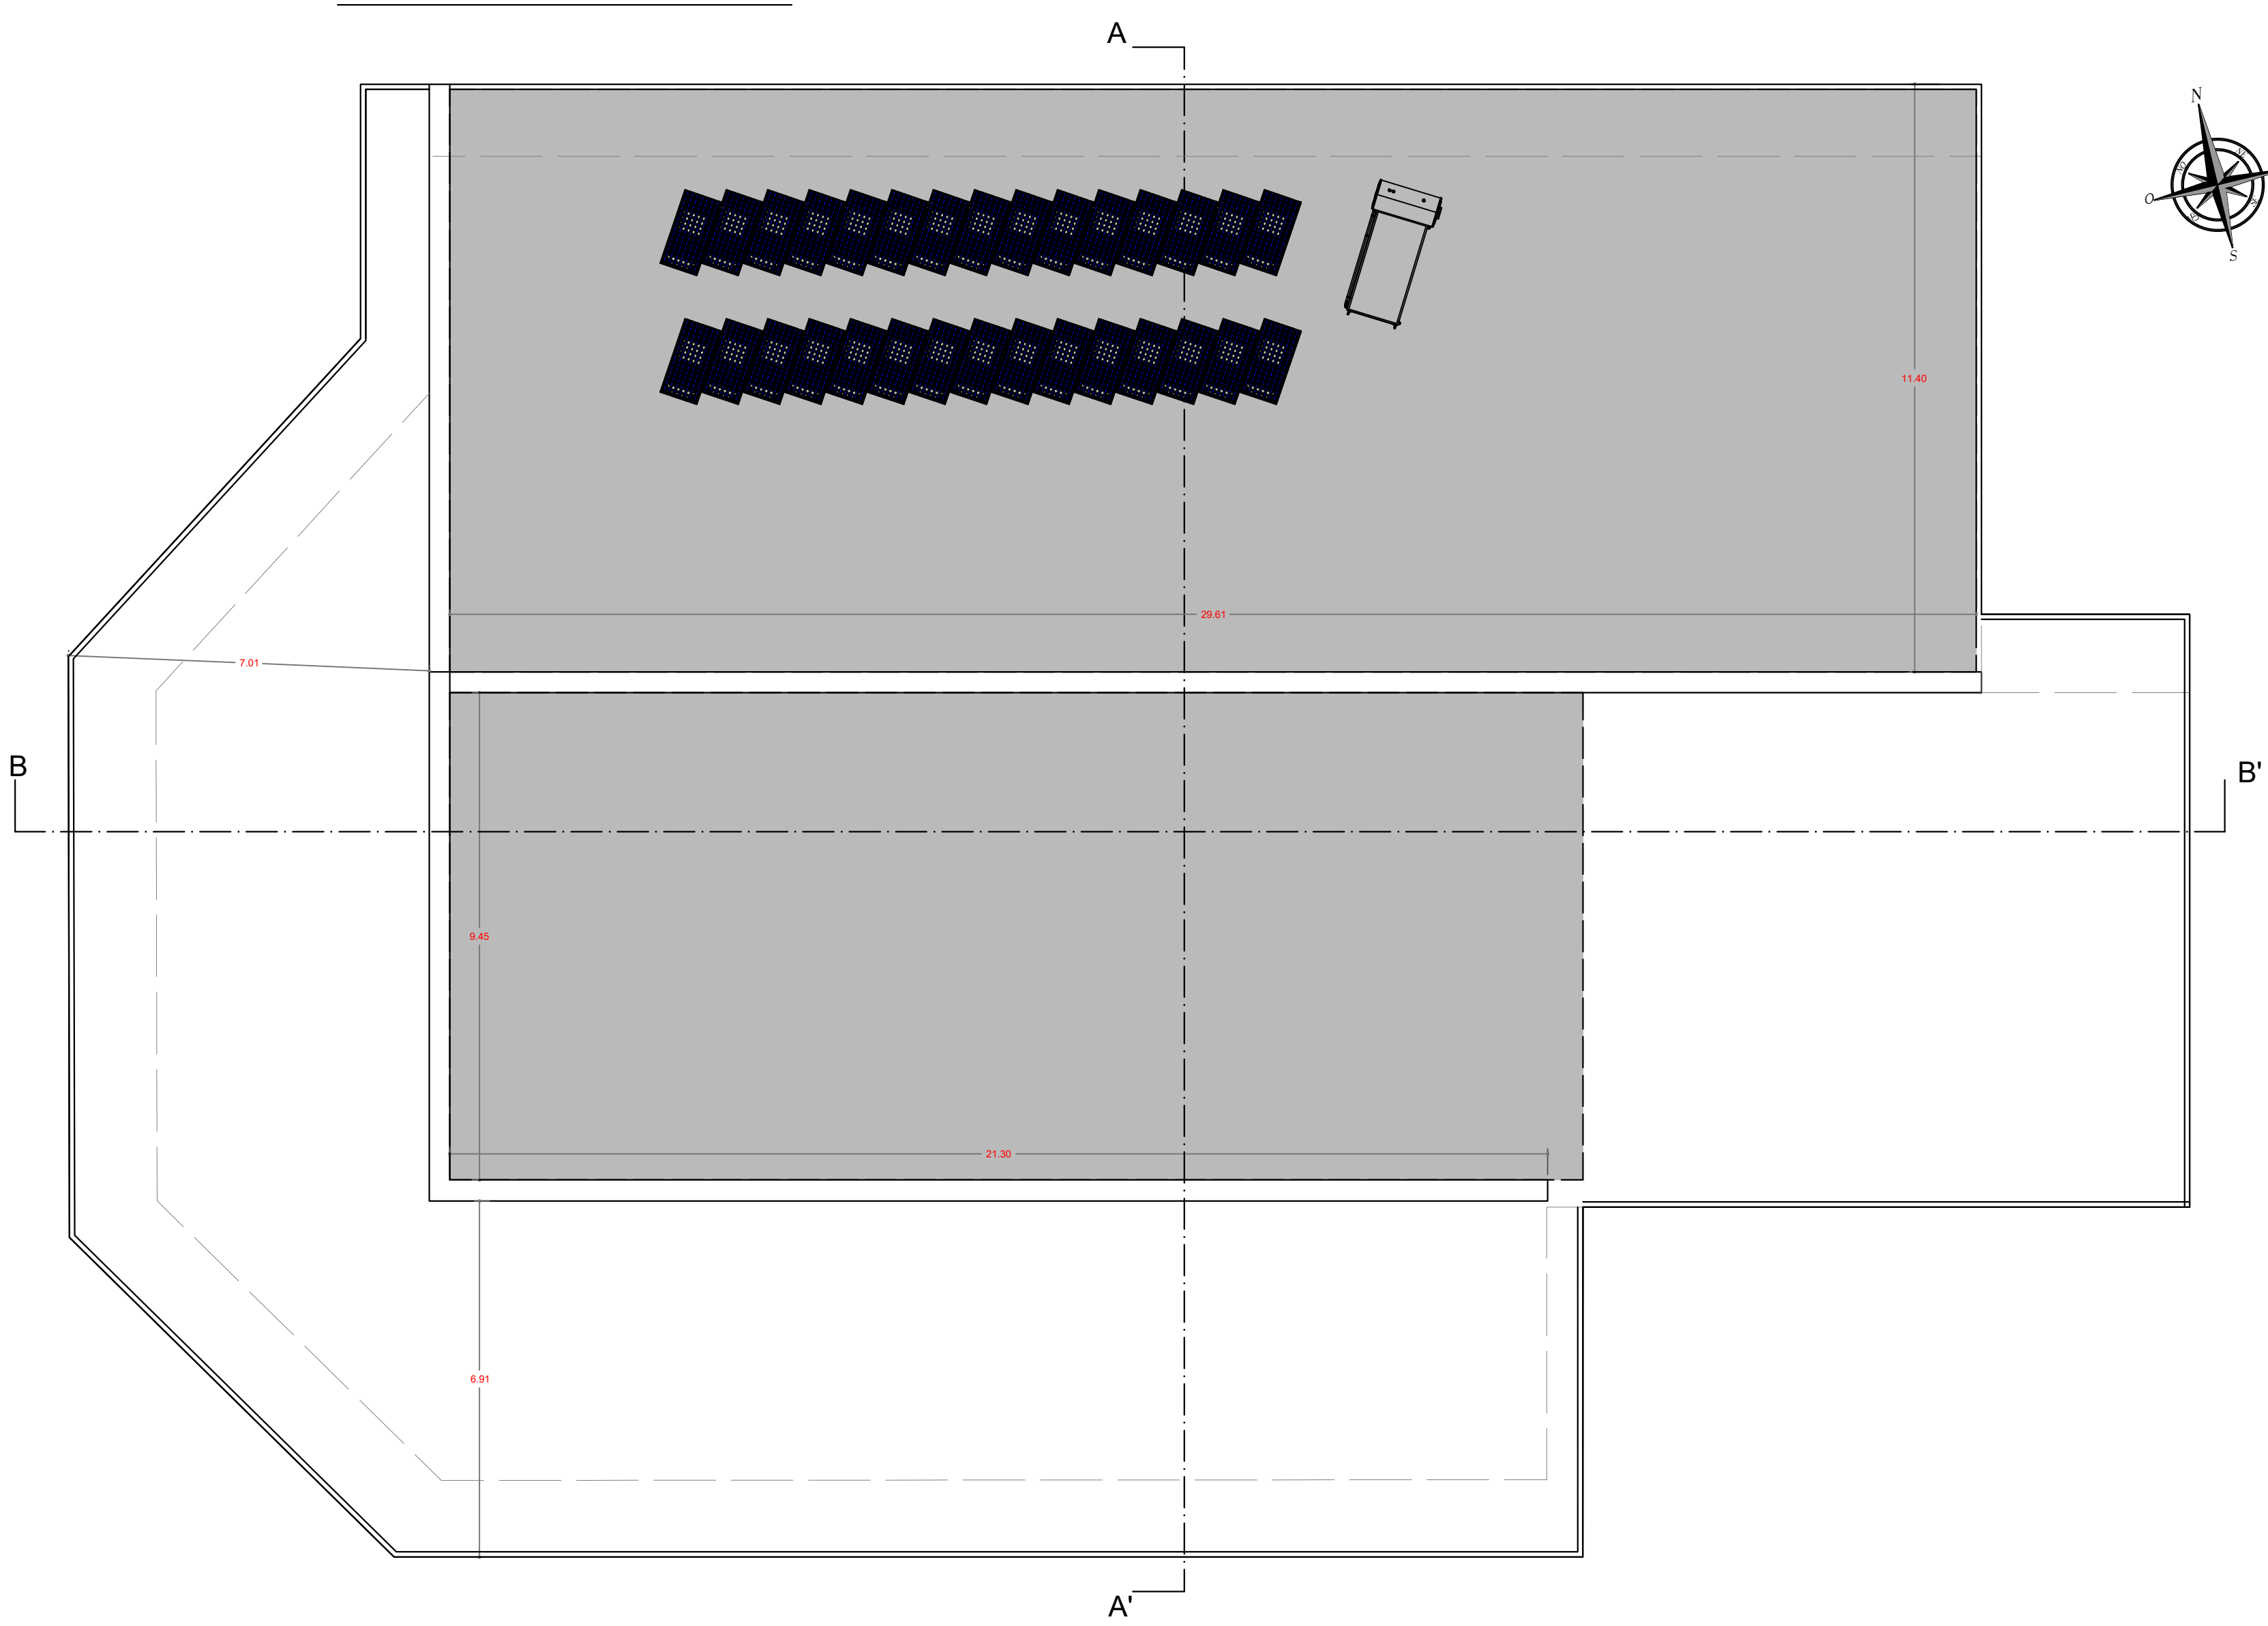


Sezione A-A'

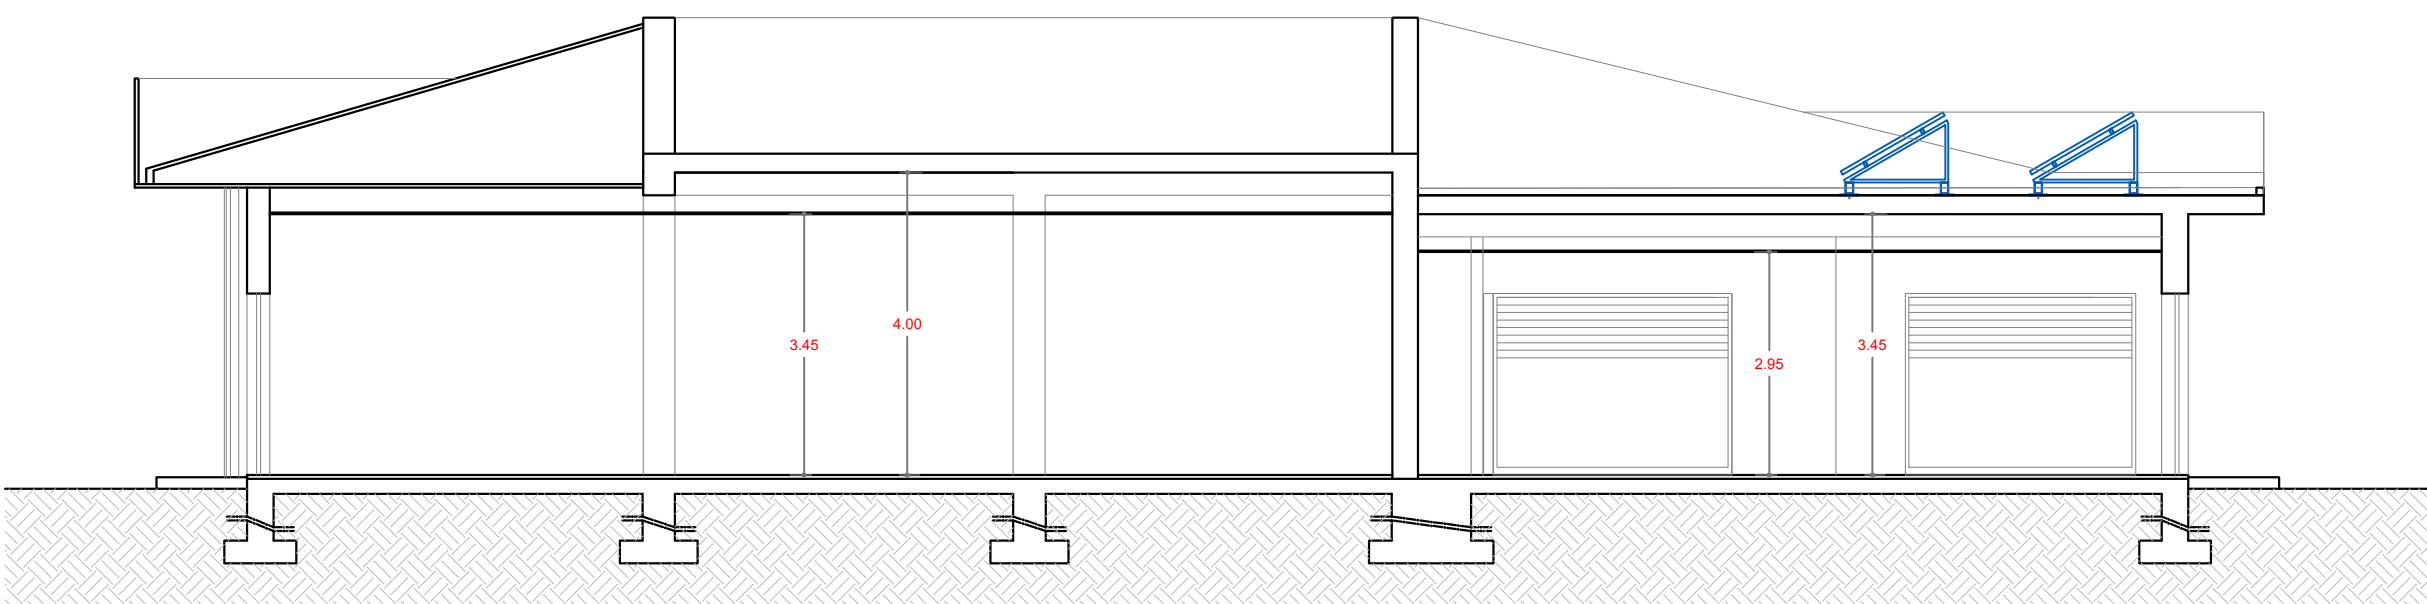


Sezione B-B'

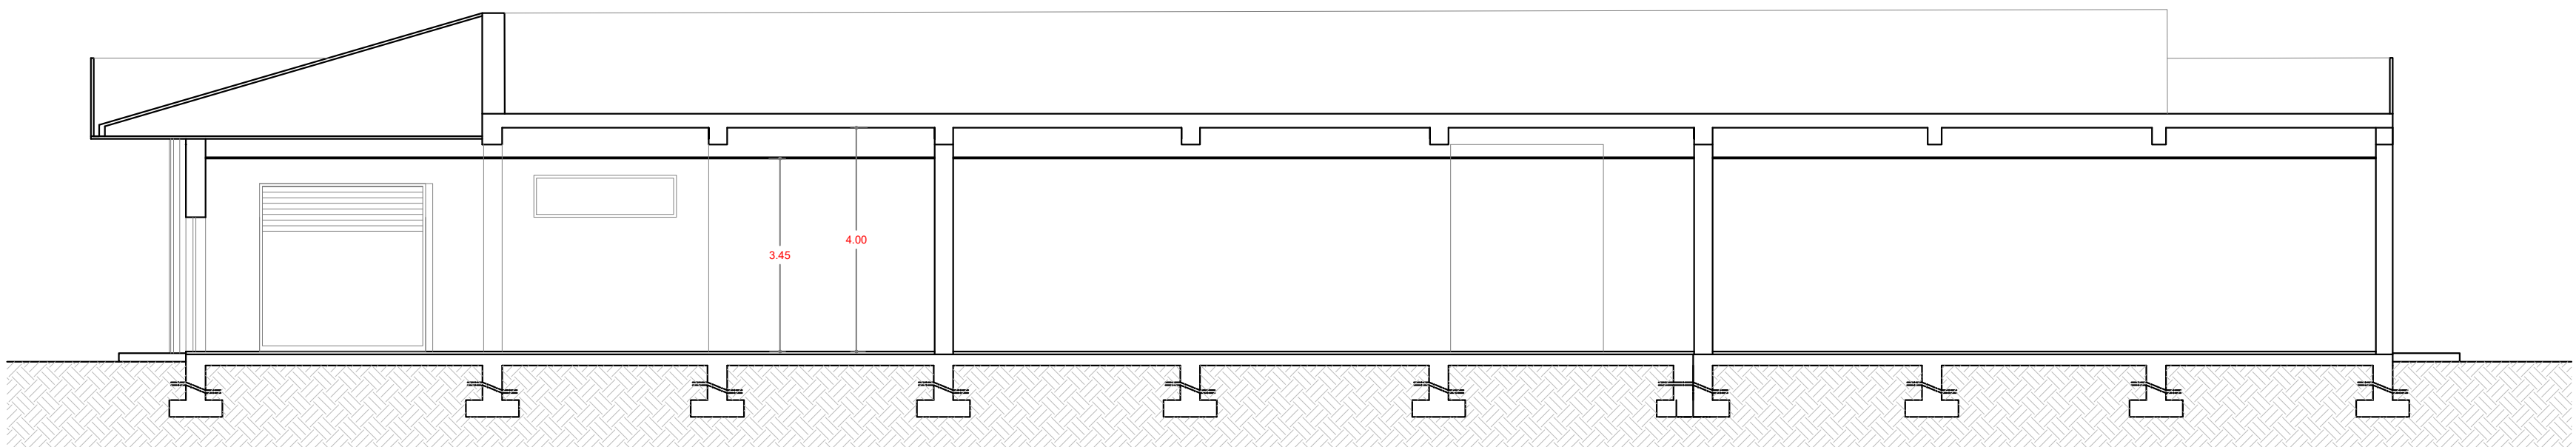


Prospetto SUD

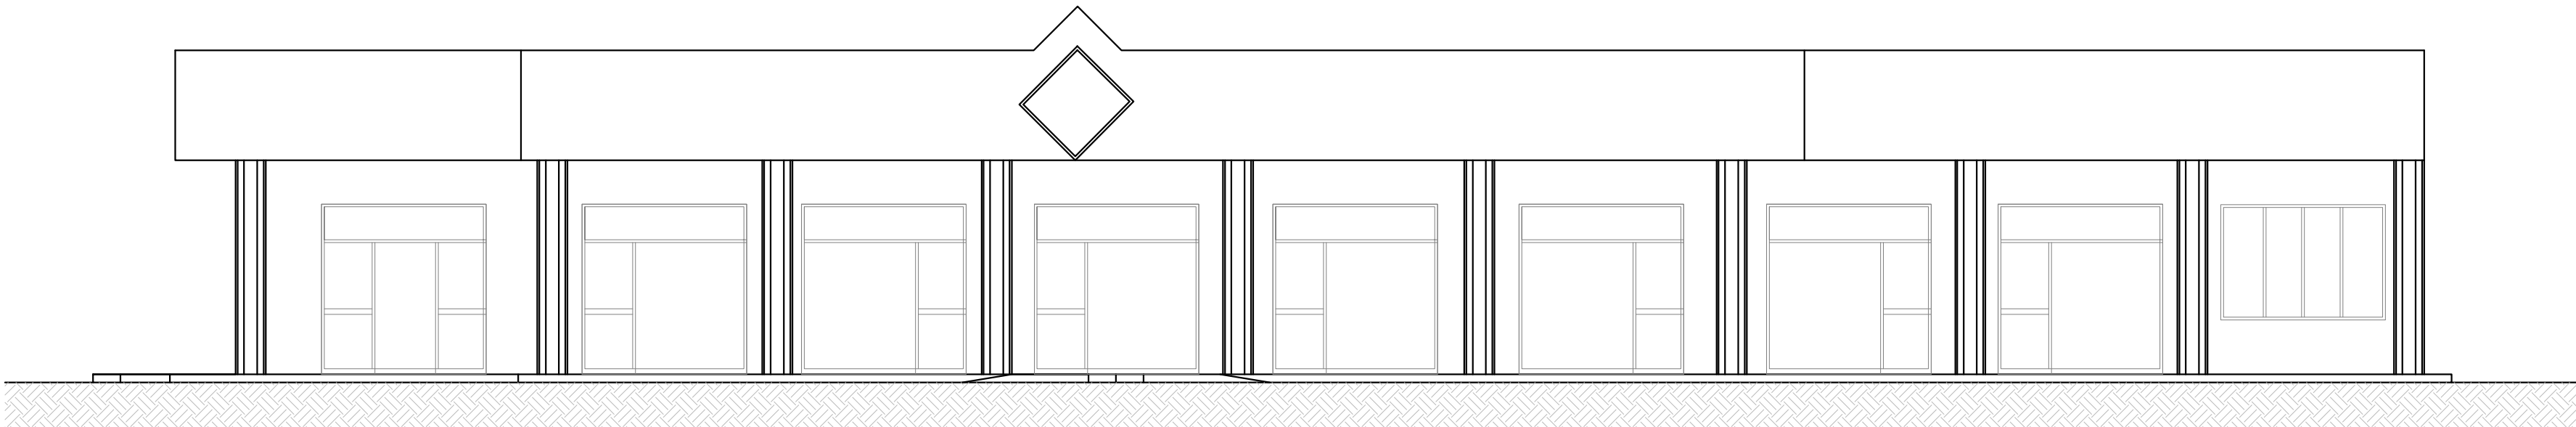


Prospetto OVEST


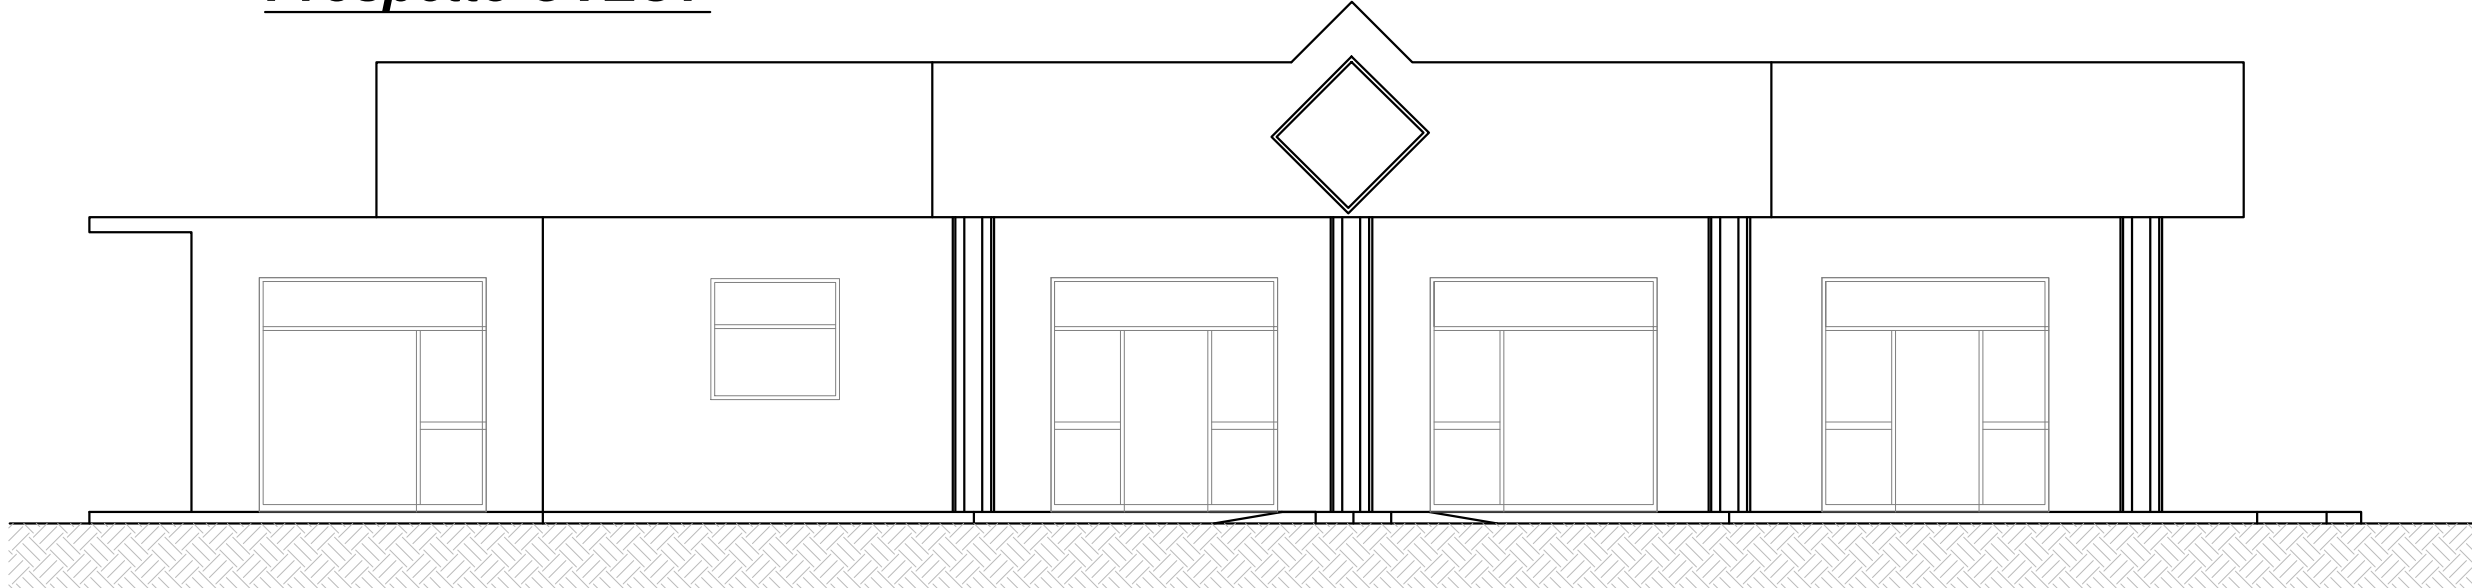


Prospetto NORD

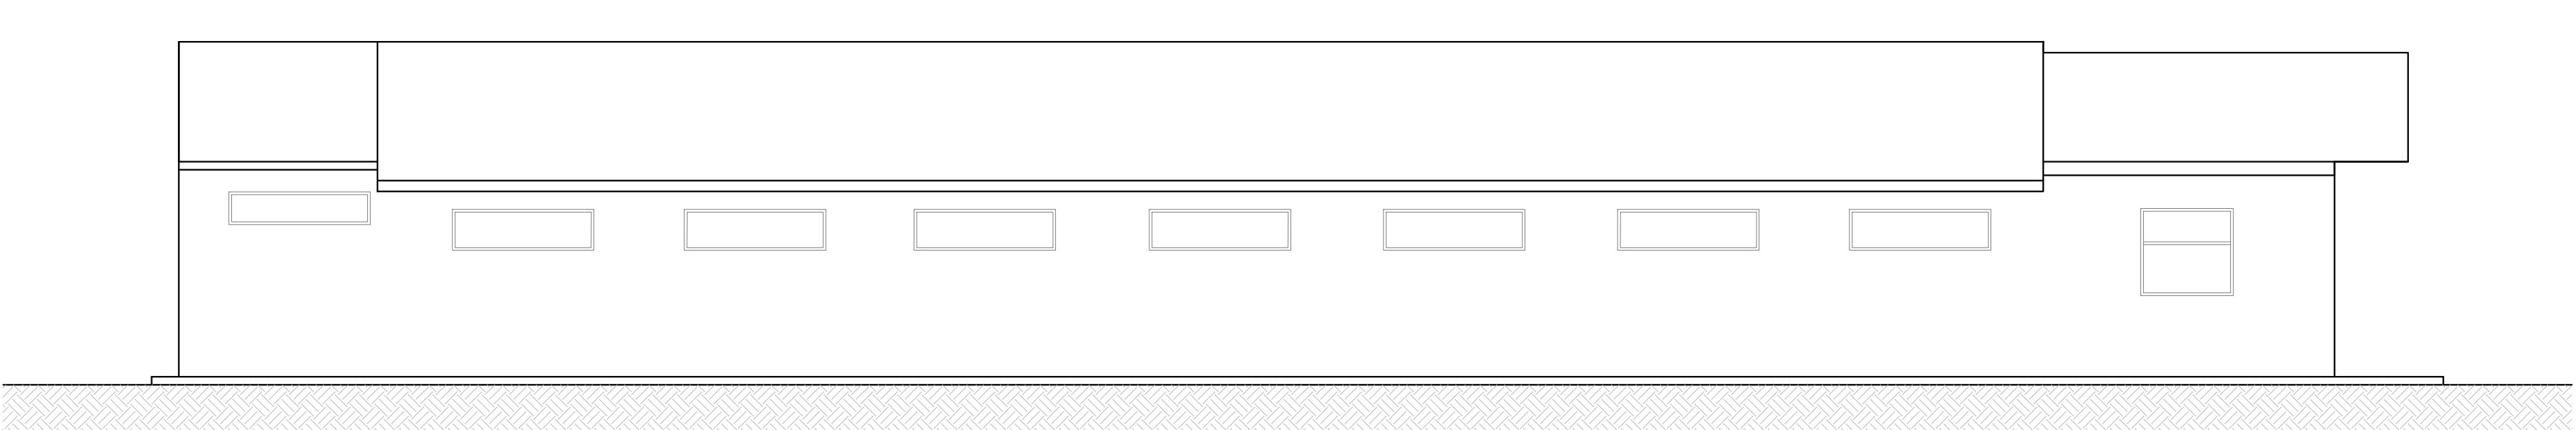

Prospetto EST

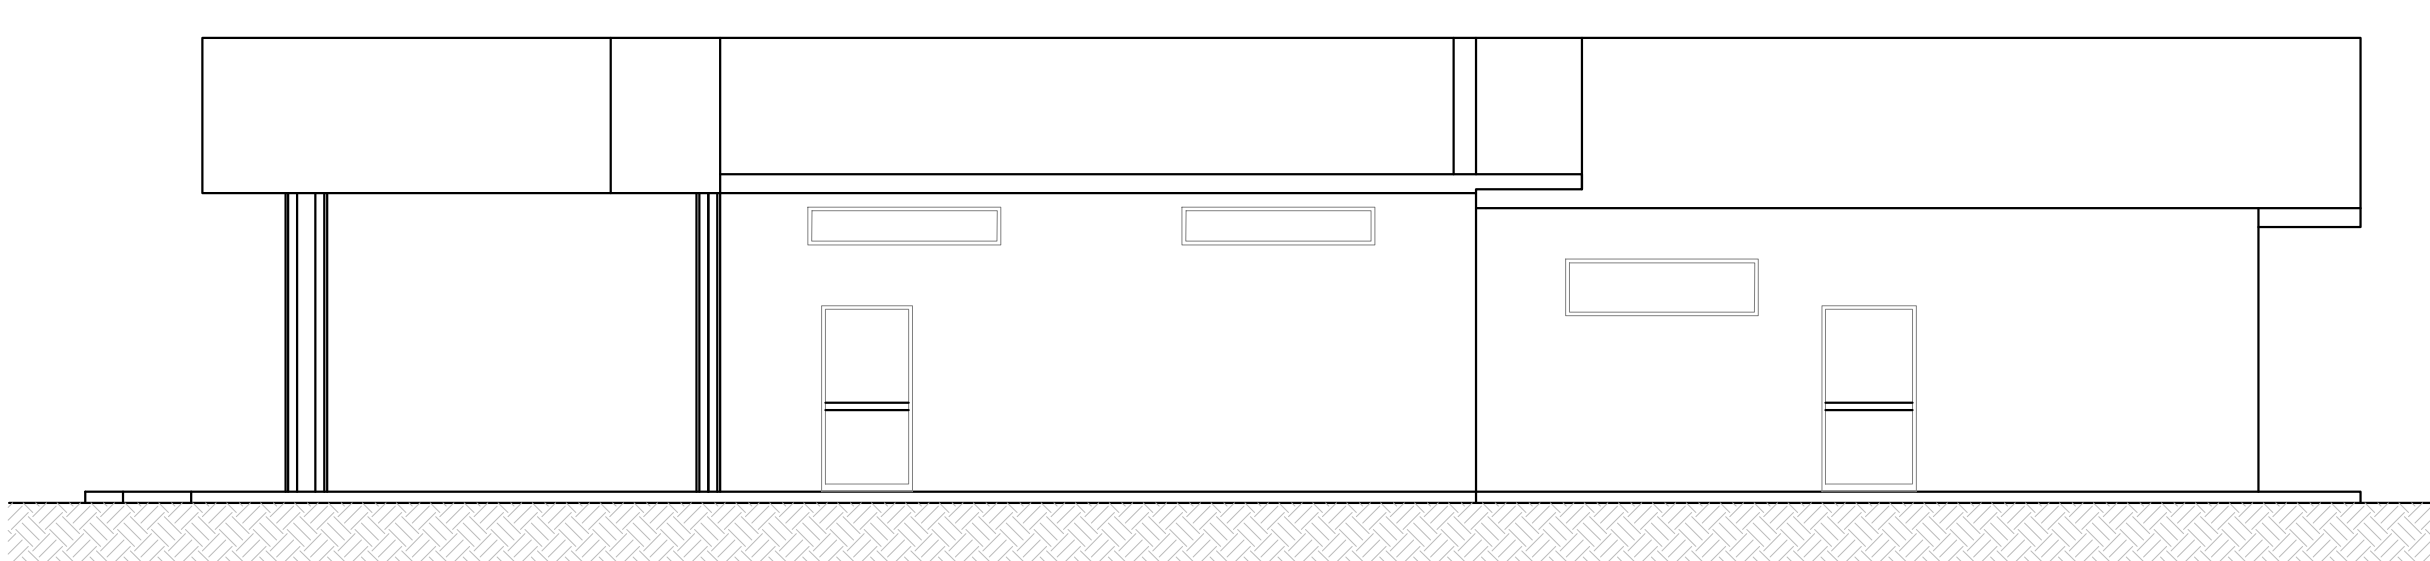

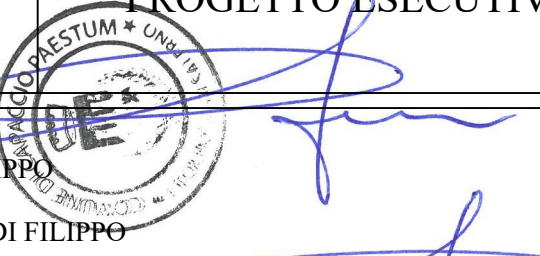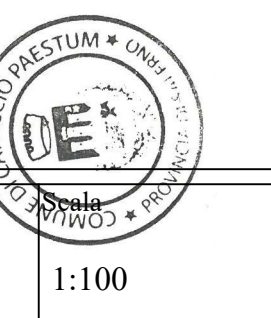 COMUNE DI CAPACCIO PAESTUM Provincia di Salerno Area EQ Lavori Pubblici		
Lavori di RECUPERO E RIFUNZIONALIZZAZIONE DEL BENE CONFISCATO UBICATO IN LOCALITA' RETTIFILO		
Commissario Prefettizio Davide LO CASTRO	PROGETTO ESECUTIVO  Rup: Arch. Gerardo DI FILIPPO Progettista: Arch. Gerardo DI FILIPPO	Progetto approvato con: Delibera di Consiglio Comunale Delibera di Giunta Comunale Determinazione Dirigenziale n. ____ del ____/____/____
Elaborato TAV. EG.04	Oggetto dell'elaborato GRAFICI STATO DI PROGETTO	 1:100