



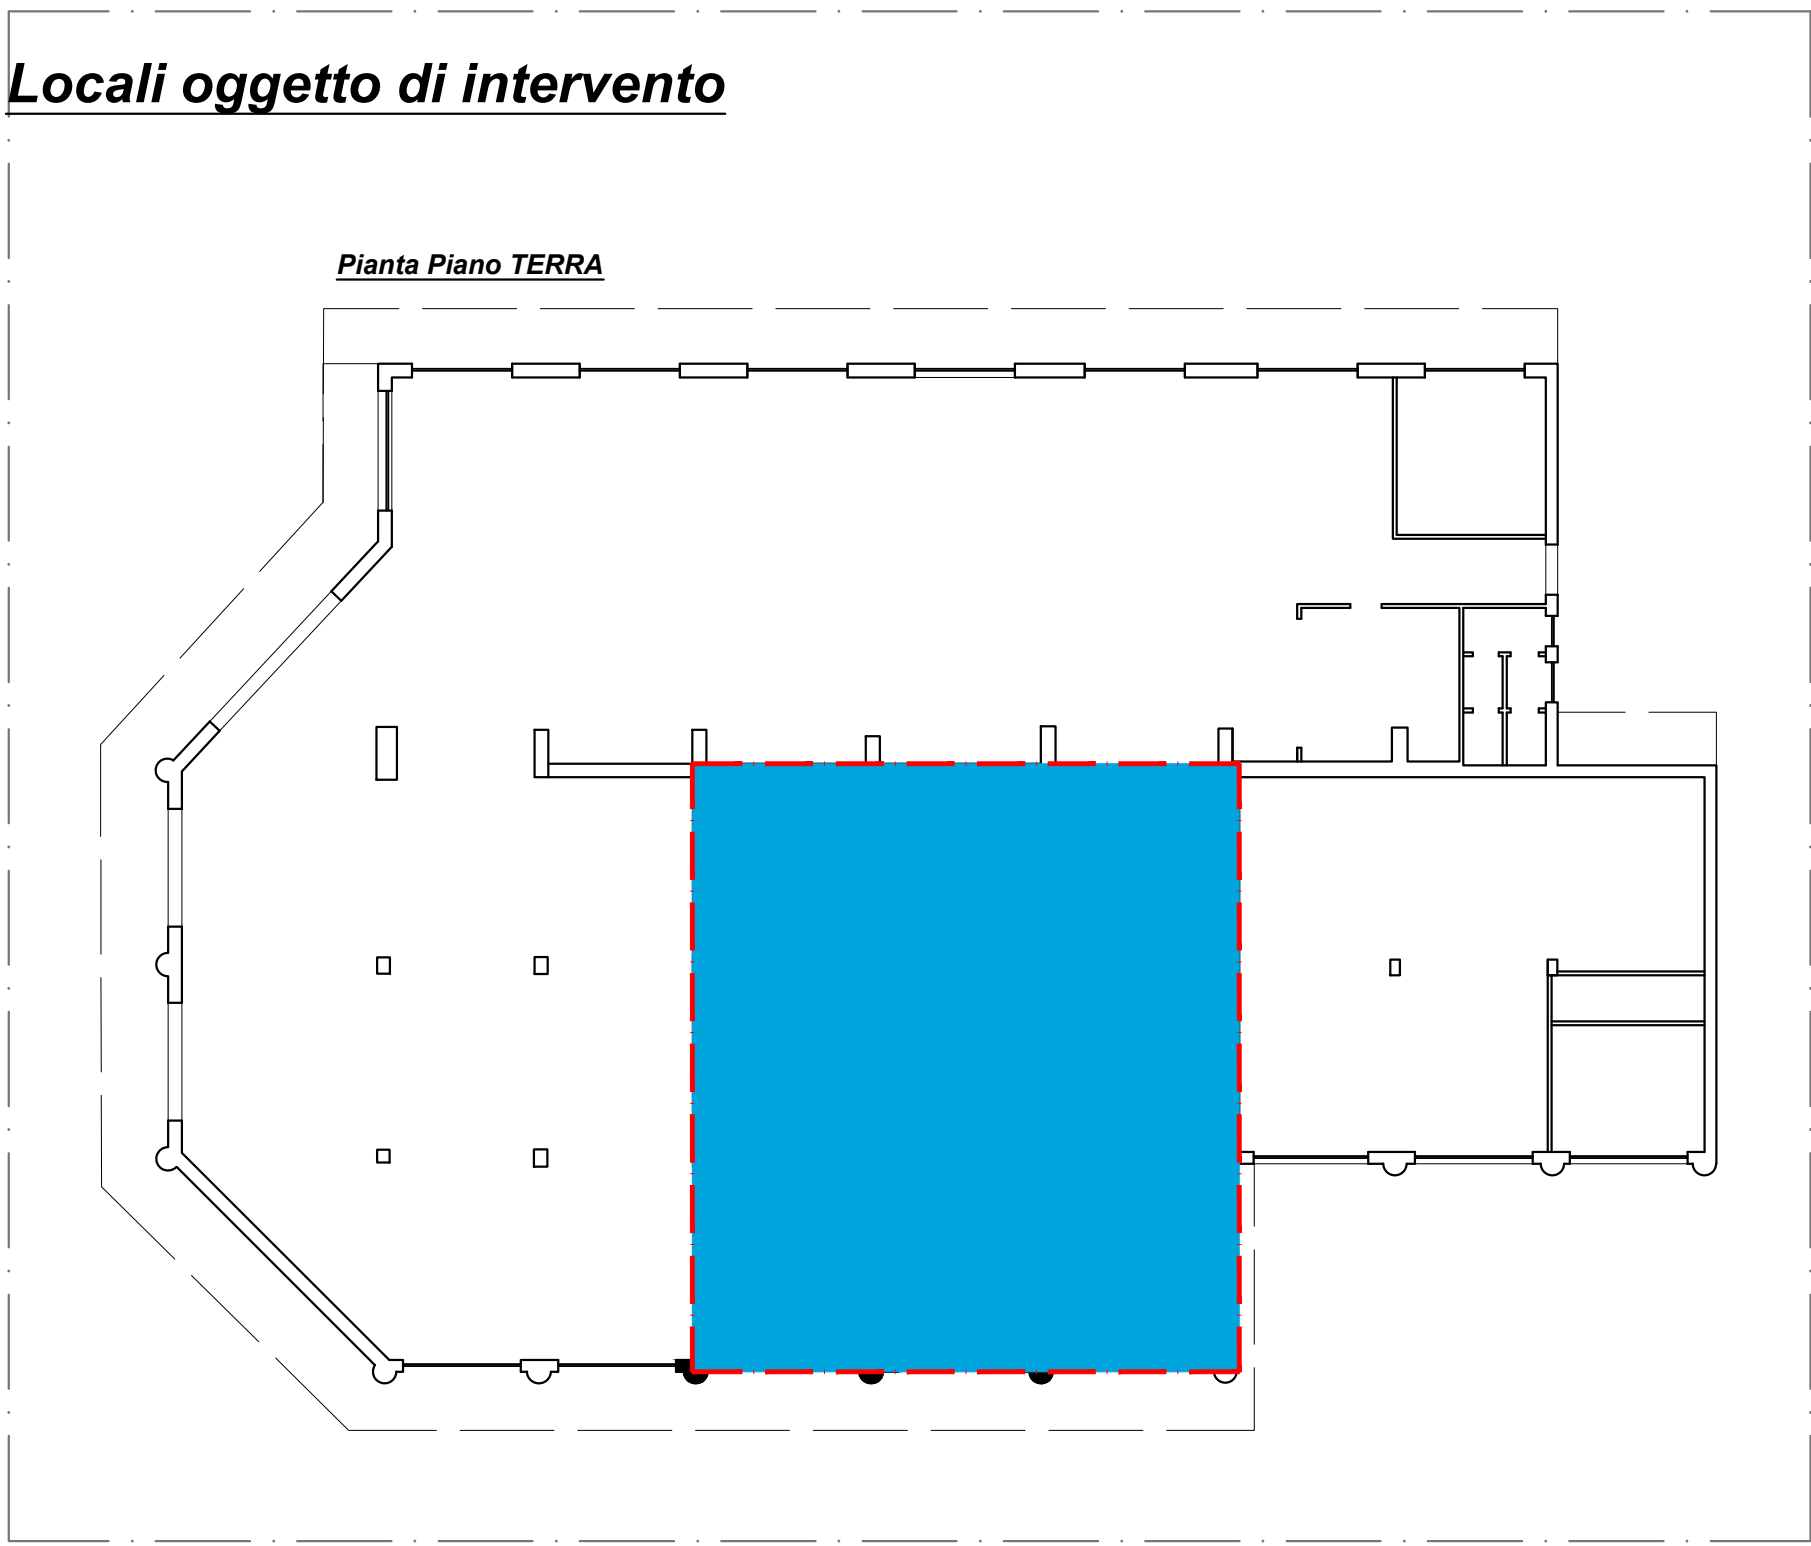

 COMUNE DI CAPACCIO PAESTUM Provincia di Salerno Area EQ Lavori Pubblici		
Lavori di RECUPERO E RIFUNZIONALIZZAZIONE DEL BENE CONFISCATO UBICATO IN LOCALITA' RETTILO		
Commissario Prefettizio Davide LO CASTRO	PROGETTO ESECUTIVO	Progetto approvato con: Delibera di Consiglio Comunale Delibera di Giunta Comunale Determinazione Dirigenziale n. _____ del ____/____/____
Rup: Arch. Gerardina DI FILIPPO Progettista: Arch. Gerardina DI FILIPPO		
Elaborato TAV. EL.02	Oggetto dell'Intervento: GRANICI DI PROGETTO IMPIANTO DI CLIMATIZZAZIONE	Scala -

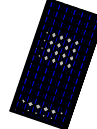

LEGENDA:

-  Locali oggetto di intervento
-  Pannello fotovoltaici da 400Wp
-  Aspiratore
-  Unità di condizionamento da collocare a soffitto
-  ACS
-  Generatore pompa di calore

