

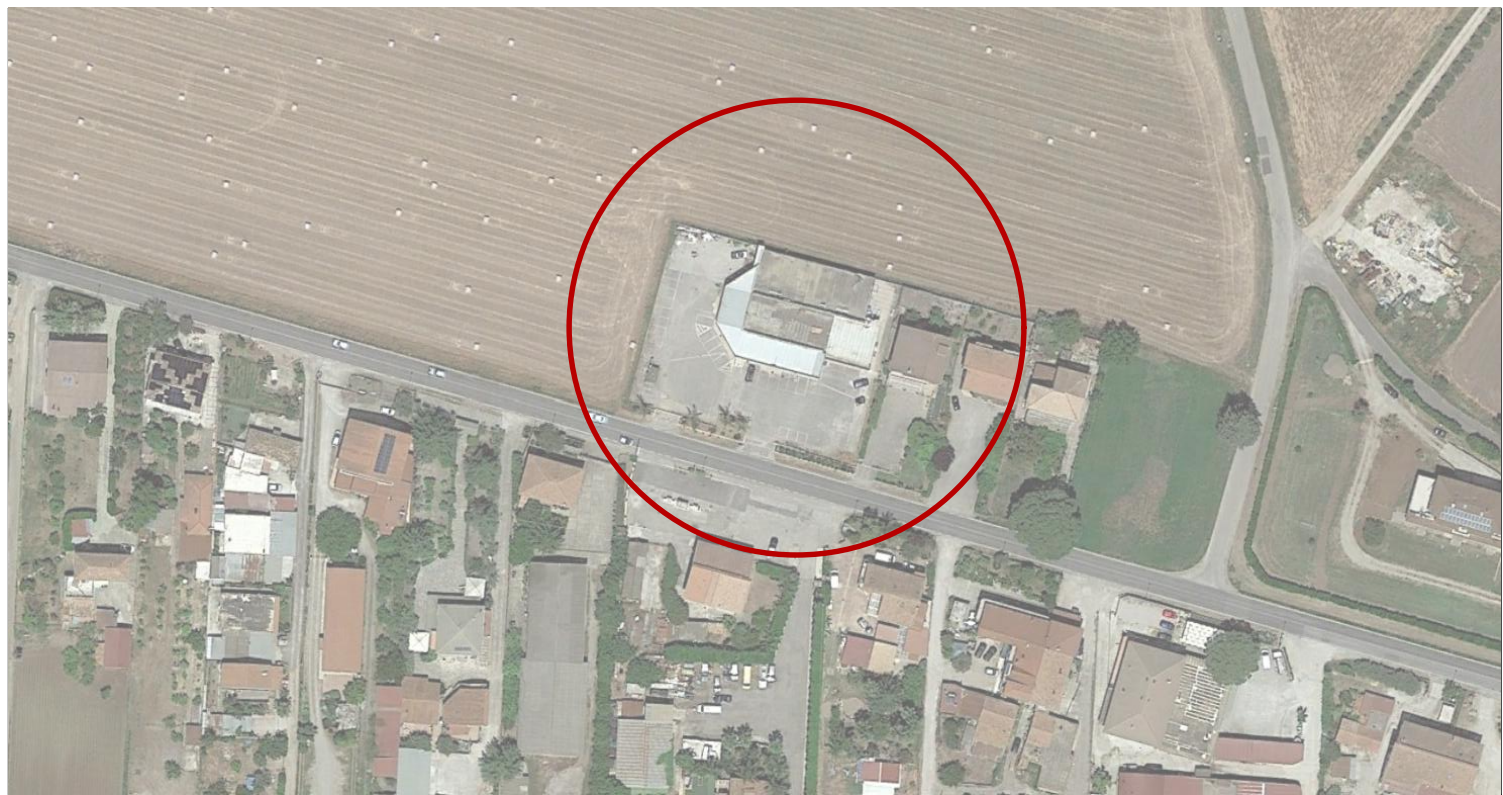


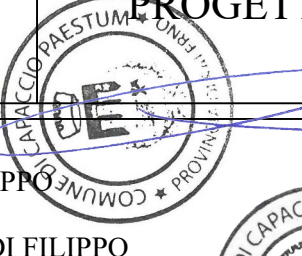


 COMUNE DI CAPACCIO PAESTUM Provincia di Salerno Area EQ Lavori Pubblici		
Lavori di RECUPERO E RIFUNZIONALIZZAZIONE DEL BENE CONFISCATO UBICATO IN LOCALITA' RETTILO		
Commissario Prefettizio Davide LO CASTRO	PROGETTO ESECUTIVO 	Progetto approvato con: [] Delibera di Consiglio Comunale [] Delibera di Giunta Comunale [] Determinazione Dirigenziale n. _____ del ____/____/____
Rup: Arch. Gerardina DI FILIPPO Progettista: Arch. Gerardina DI FILIPPO		
Elaborato TAV. EL03	Oggetto dell'elaborato PLANIMETRIA IMPIANTO ELETTRICO	Scala -


Locali oggetto di intervento

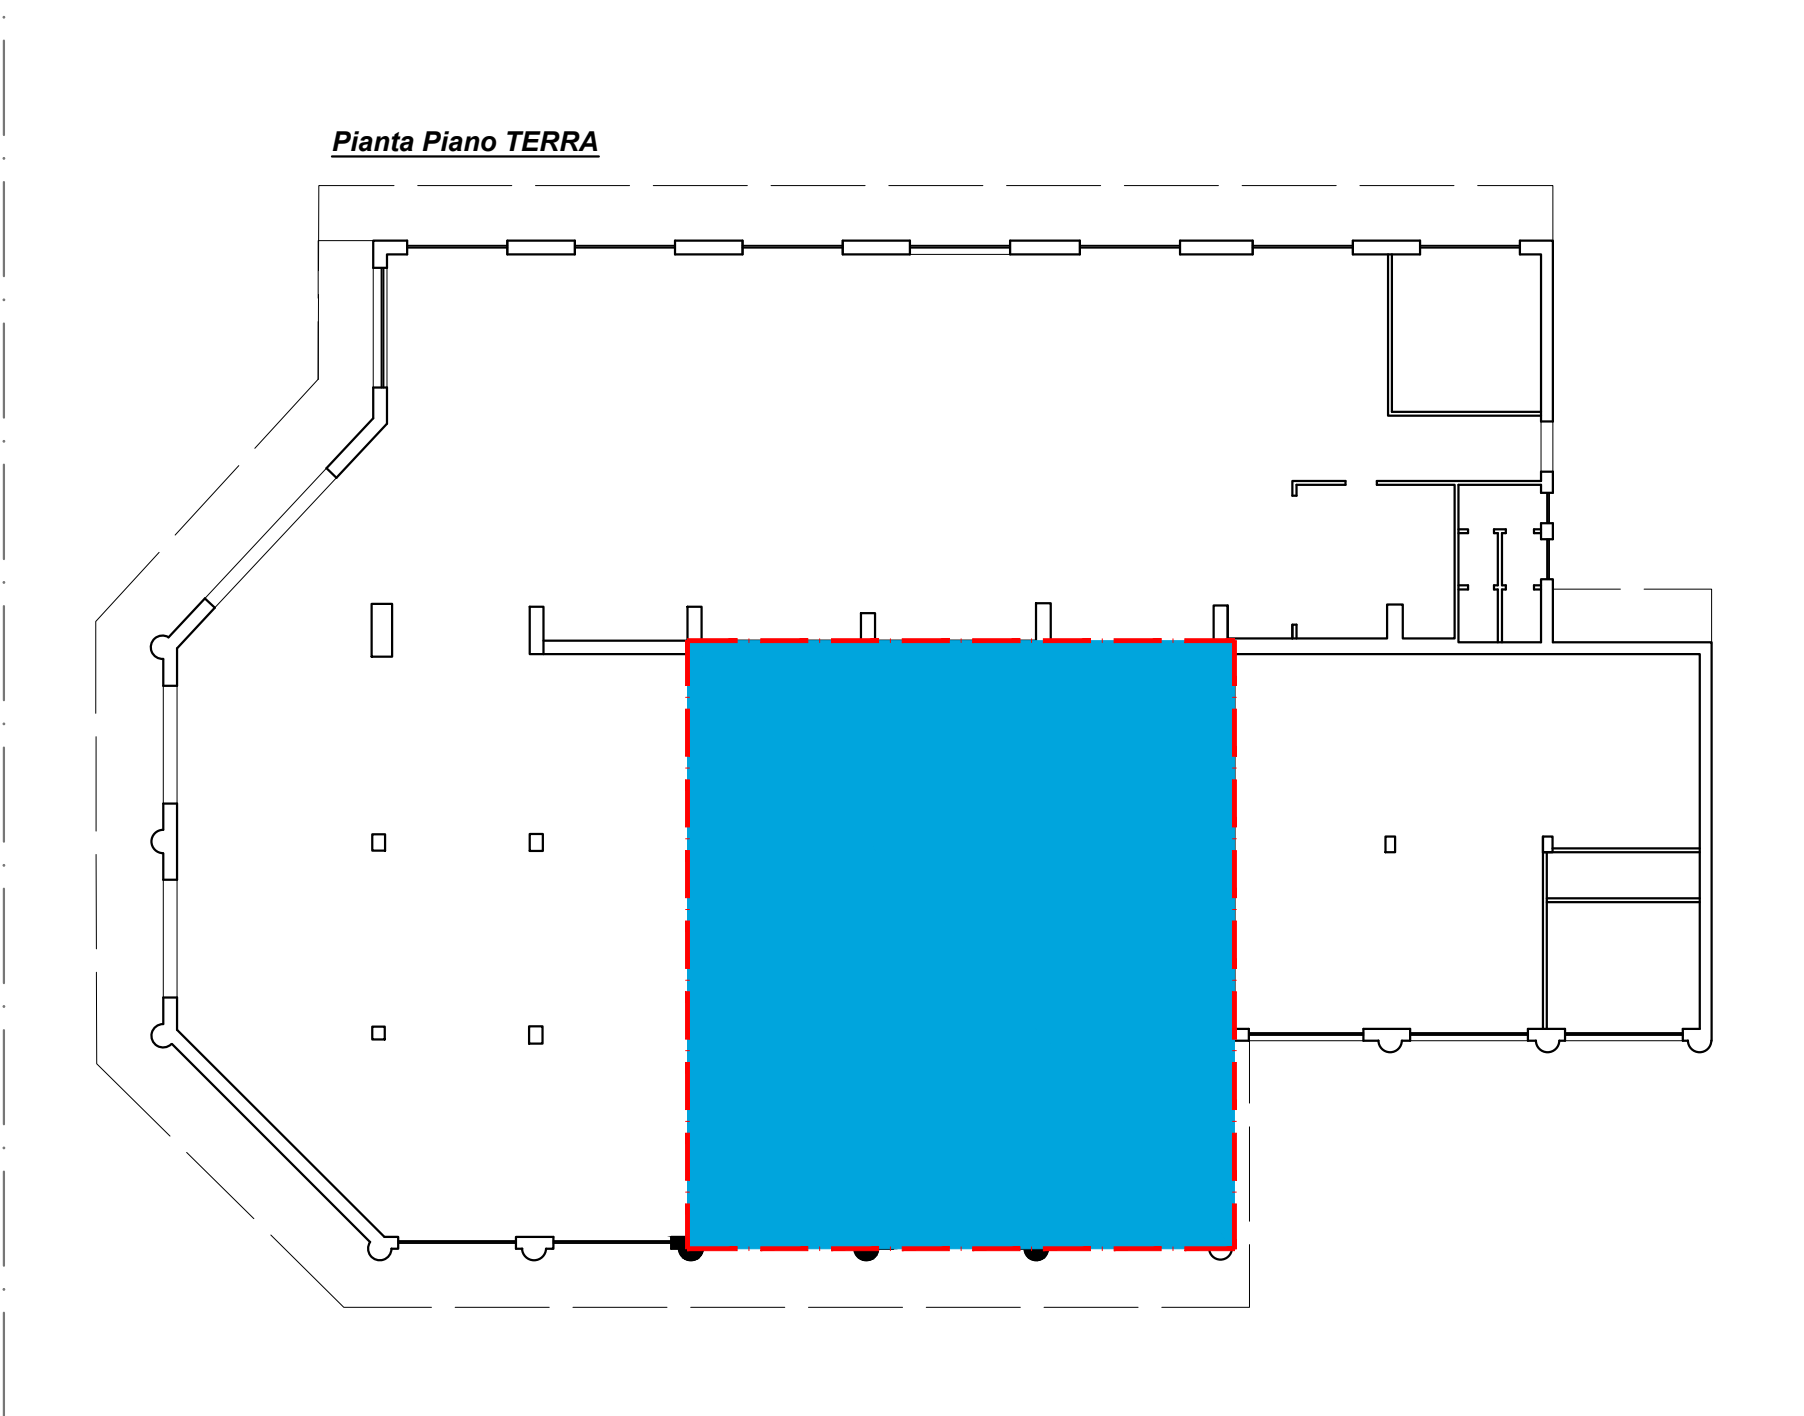

LEGENDA:

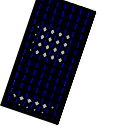-  Locali oggetto di intervento
-  Pannello fotovoltaici da 400Wp
-  Contatore energia
-  Quadro elettrico generale
-  Punto luce a soffitto
-  Interruttore unipolare
-  Aspiratore
-  Presa telefonica RJ12
-  Presa telefonica RJ45
-  Punto presa bivalente 10/16
-  Punto presa UNEL 10/16
-  Luci di emergenza
-  Apparecchi per video sorveglianza

Pianta Piano TERRA

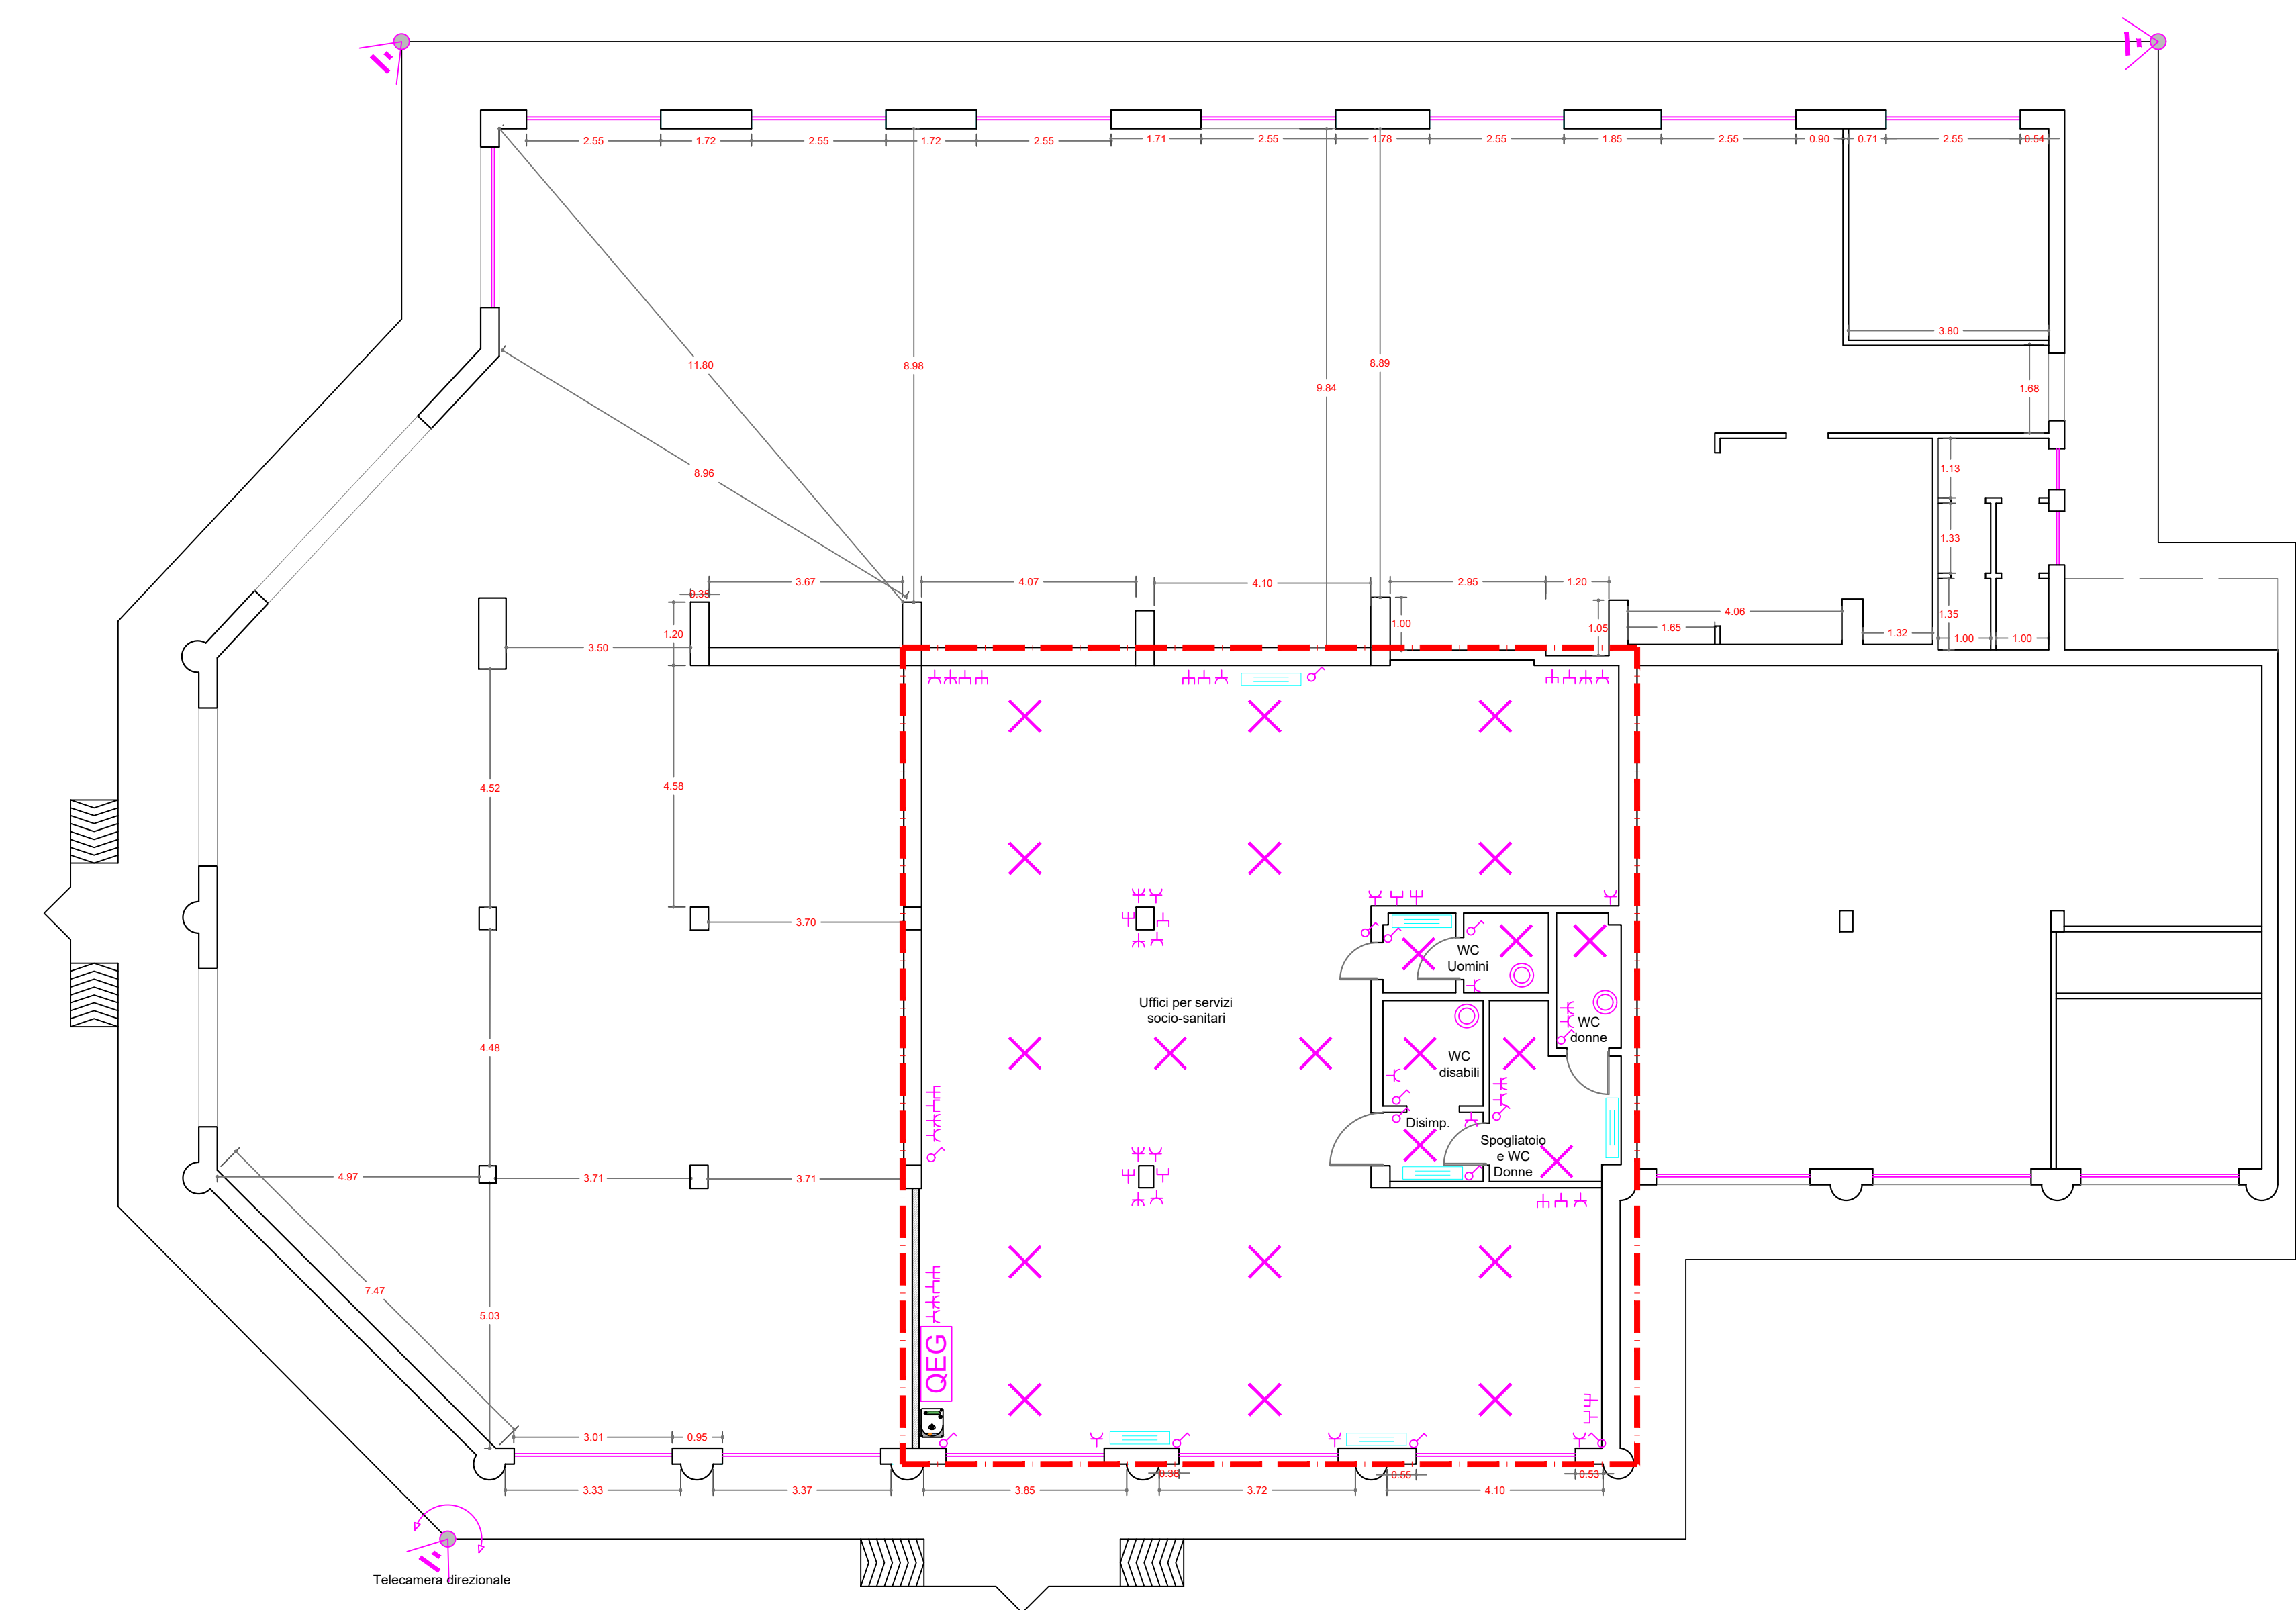

Pianta Piano COPERTURA

