



COMUNE DI CAPACCIO PAESTUM

Provincia di Salerno
Area EQ Lavori Pubblici

Lavori di RECUPERO E RIFUNZIONALIZZAZIONE DEL BENE CONFISCATO UBICATO IN LOCALITA' RETTIFILO

Commissario Prefettizio
Davide LO CASTRO

PROGETTO ESECUTIVO

Progetto approvato con:
☐ Delibera di Consiglio Comunale
☐ Delibera di Giunta Comunale
☐ Determinazione Dirigenziale

n. _____ del ____/____/____

Rup: Arch. Gerardina DI FILIPPO

Progettista: Arch. Gerardina DI FILIPPO

CSP: Ing. Barbara Imerso

Elaborato

TAV. EP.06

Oggetto dell'elaborato


LAYOUT CANTIERE

Scala


-

LAYOUT DI CANTIERE

L'ubicazione del cantiere è stata individuata in una posizione strategica in modo da ridurre i disagi e le interferenze con l'ambiente circostante.
E' stato ubicato nelle vicinanze del fabbricato nel Comune di Capaccio Paestum (SA), nella particella n.312 del Foglio n.25.

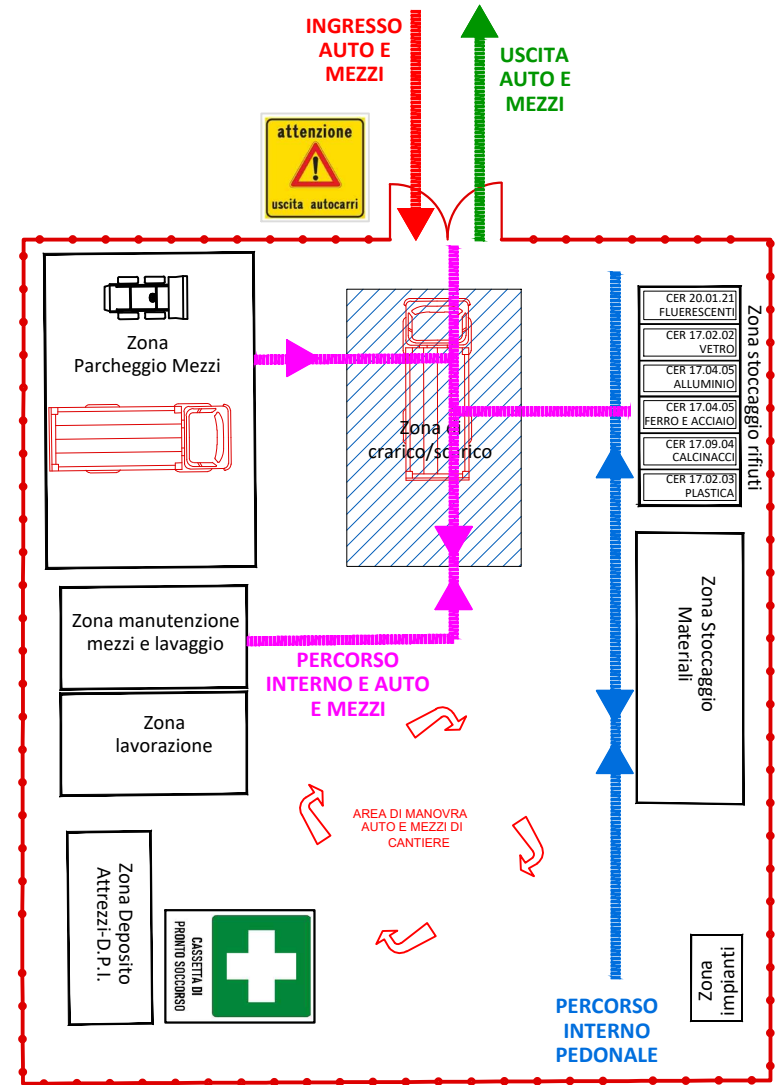

UBICAZIONE CANTIERE SU ORTOFOTO

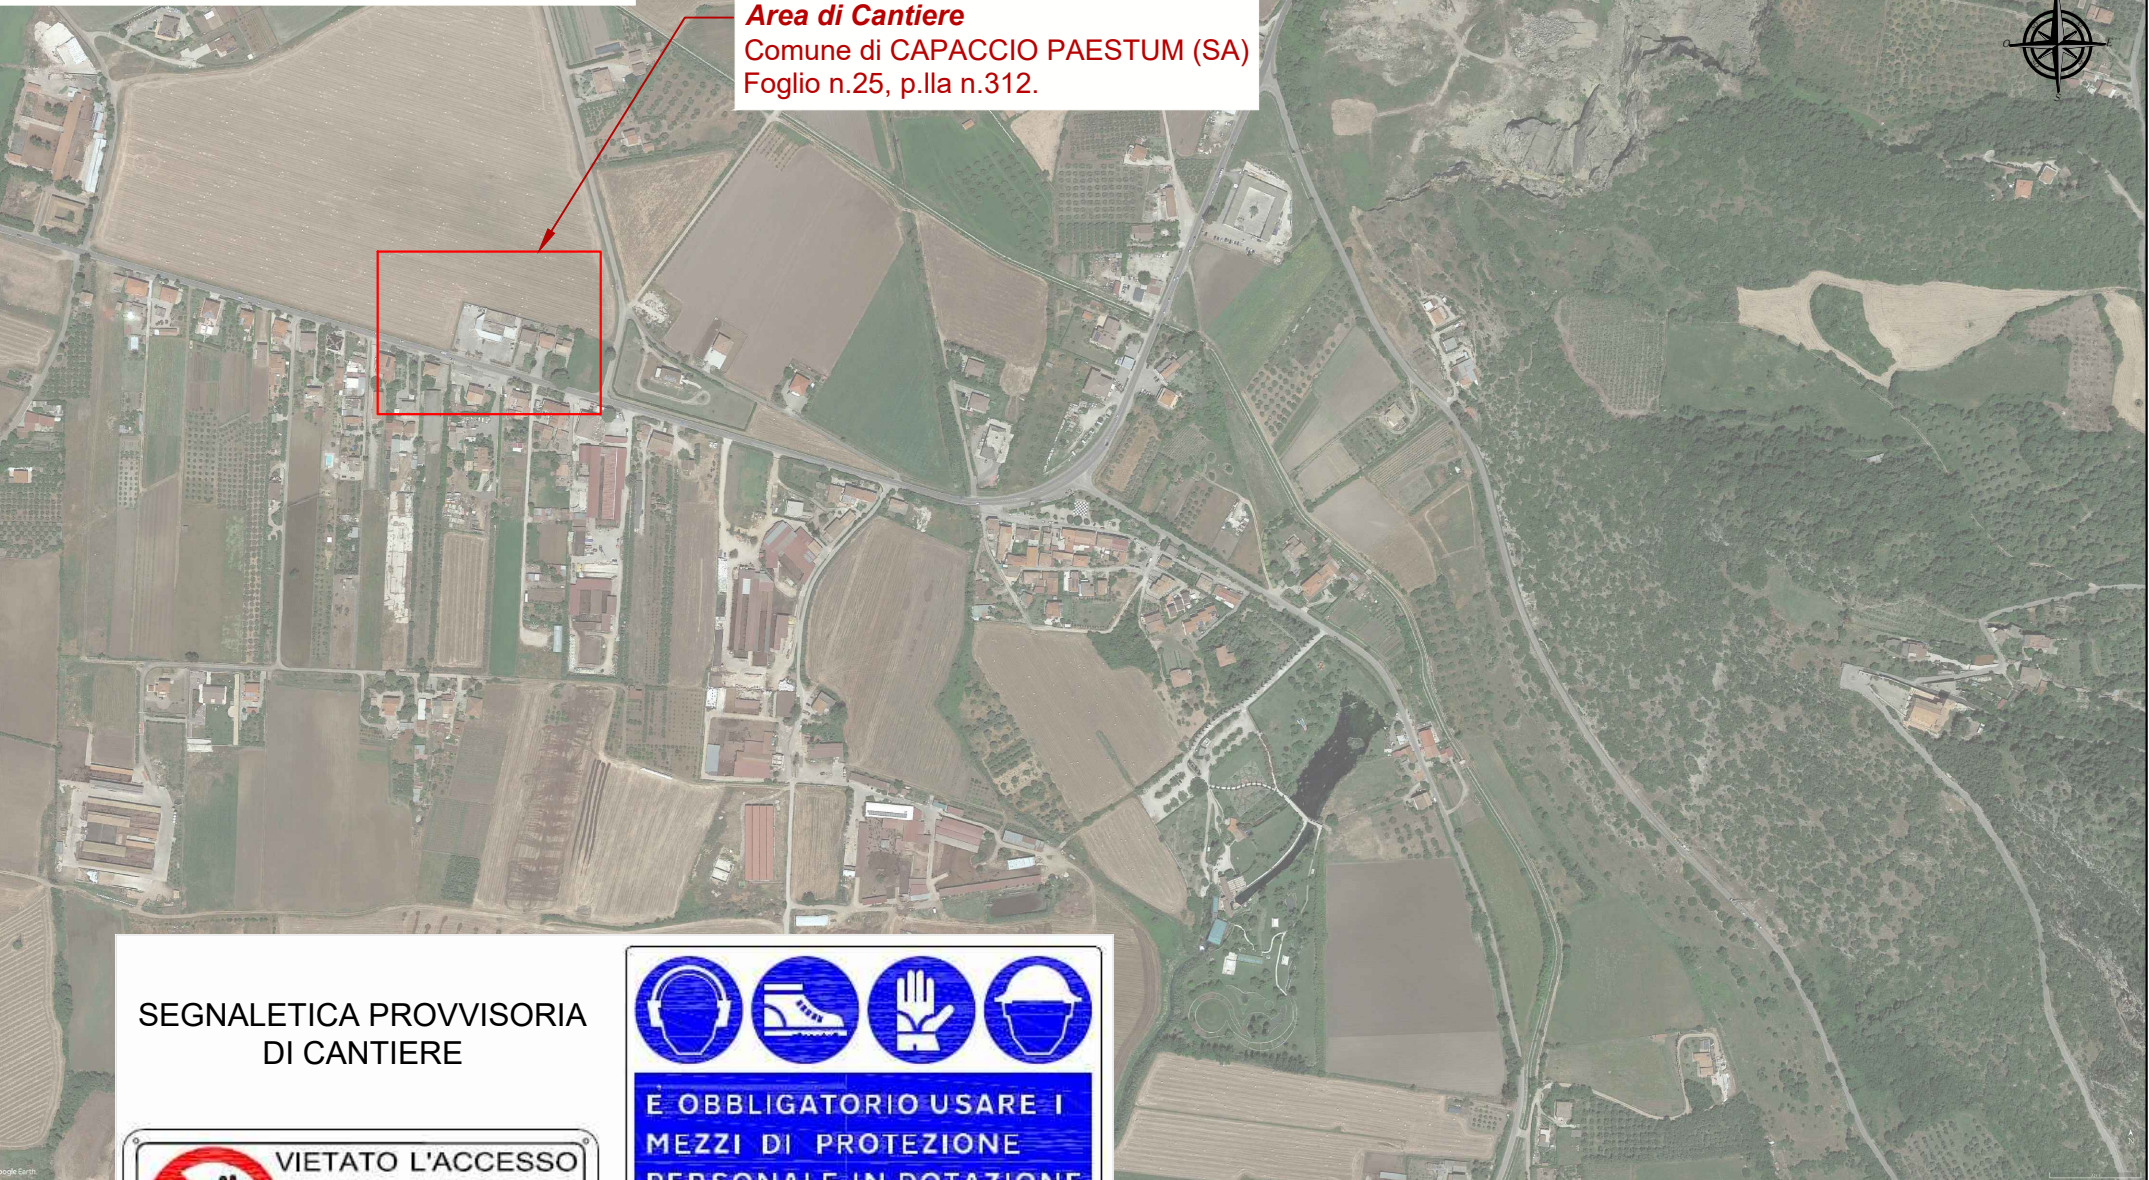

SEGNALETICA PROVVISORIA DI CANTIERE



DETTAGLIO CANTIERE

