



COMUNE DI CAPACCIO PAESTUM
- Provincia di Salerno -

Riservato all'ufficio

OGGETTO: INTERVENTO DI RIQUALIFICAZIONE FUNZIONALE DELLO STABILIMENTO BALNEARE ESISTENTE DENOMINATO "LIDO MEDITERRANEO", CON ADEGUAMENTO DELL'ORGANIZZAZIONE DEGLI SPAZI, INSTALLAZIONE DI STRUTTURE LEGGERE AMOVIBILI E MIGLIORAMENTO DELL'EFFICIENZA ENERGETICA, IL TUTTO UBICATO IN LOCALITA' LAURA DEL COMUNE DI CAPACCIO PAESTUM.

RIFERIMENTI LEGITTIMATIVI:

- **Licenza di Concessione Demaniale Marittima n. 9/2020 del 11.05.2020** prot. n. 16907, rep. n. 262, registrata presso l'Agenzia delle Entrate - U.T. Vallo della Lucania Sportello di Agropoli, in data 03.07.2020 al n. 704 serie 3^;
- **Permesso di Costruire n. 37/2017 del 07.04.2017; S.C.I.A. del 15.01.2020 prot. n. 1645, con parere favorevole della Soprintendenza Archeologica Belle Arti e Paesaggio di Salerno del 27.04.2020 prot. n. 7317 Cl. 34.43.04/165.141; S.C.I.A. del 22.05.2020 prot. n. 18551 e S.C.I.A. del 21.02.2025 prot. n. 7176.**

Firmato digitalmente da:
CARMINE VOZA
Data: 10/09/2026 11:58:19

RICHIEDENTE E CONCESSIONARIO:

Società "Lido Mediterraneo di Leopoldo Marandino & C. s.a.s." di cui è legale rappresentante il Signor Marandino Leopoldo;

UBICAZIONE:

Località Laura del Comune di Capaccio Paestum (SA);

RIFERIMENTI:

Foglio di mappa n. 29 part. cat. n. 985 (parte), n. 1085 (parte), n. 1086 e n. 1087 (parte).

ELAB. N°2

**PLANIMETRIE GENERALI
DI UBICAZIONE**


Il Committente

Società "Lido Mediterraneo di Leopoldo Marandino & C. s.a.s."
di cui è legale rappresentante il Signor Marandino Leopoldo

Il Progettista

Arch. Voza Carmine

Studio Tecnico dott. Arch. Voza Carmine Via Magna Graecia Palazzo B2 Int. 3 n° 211 Capaccio Scalo (SA)
Tel. 0828. 723347 - cell. 368. 7046766

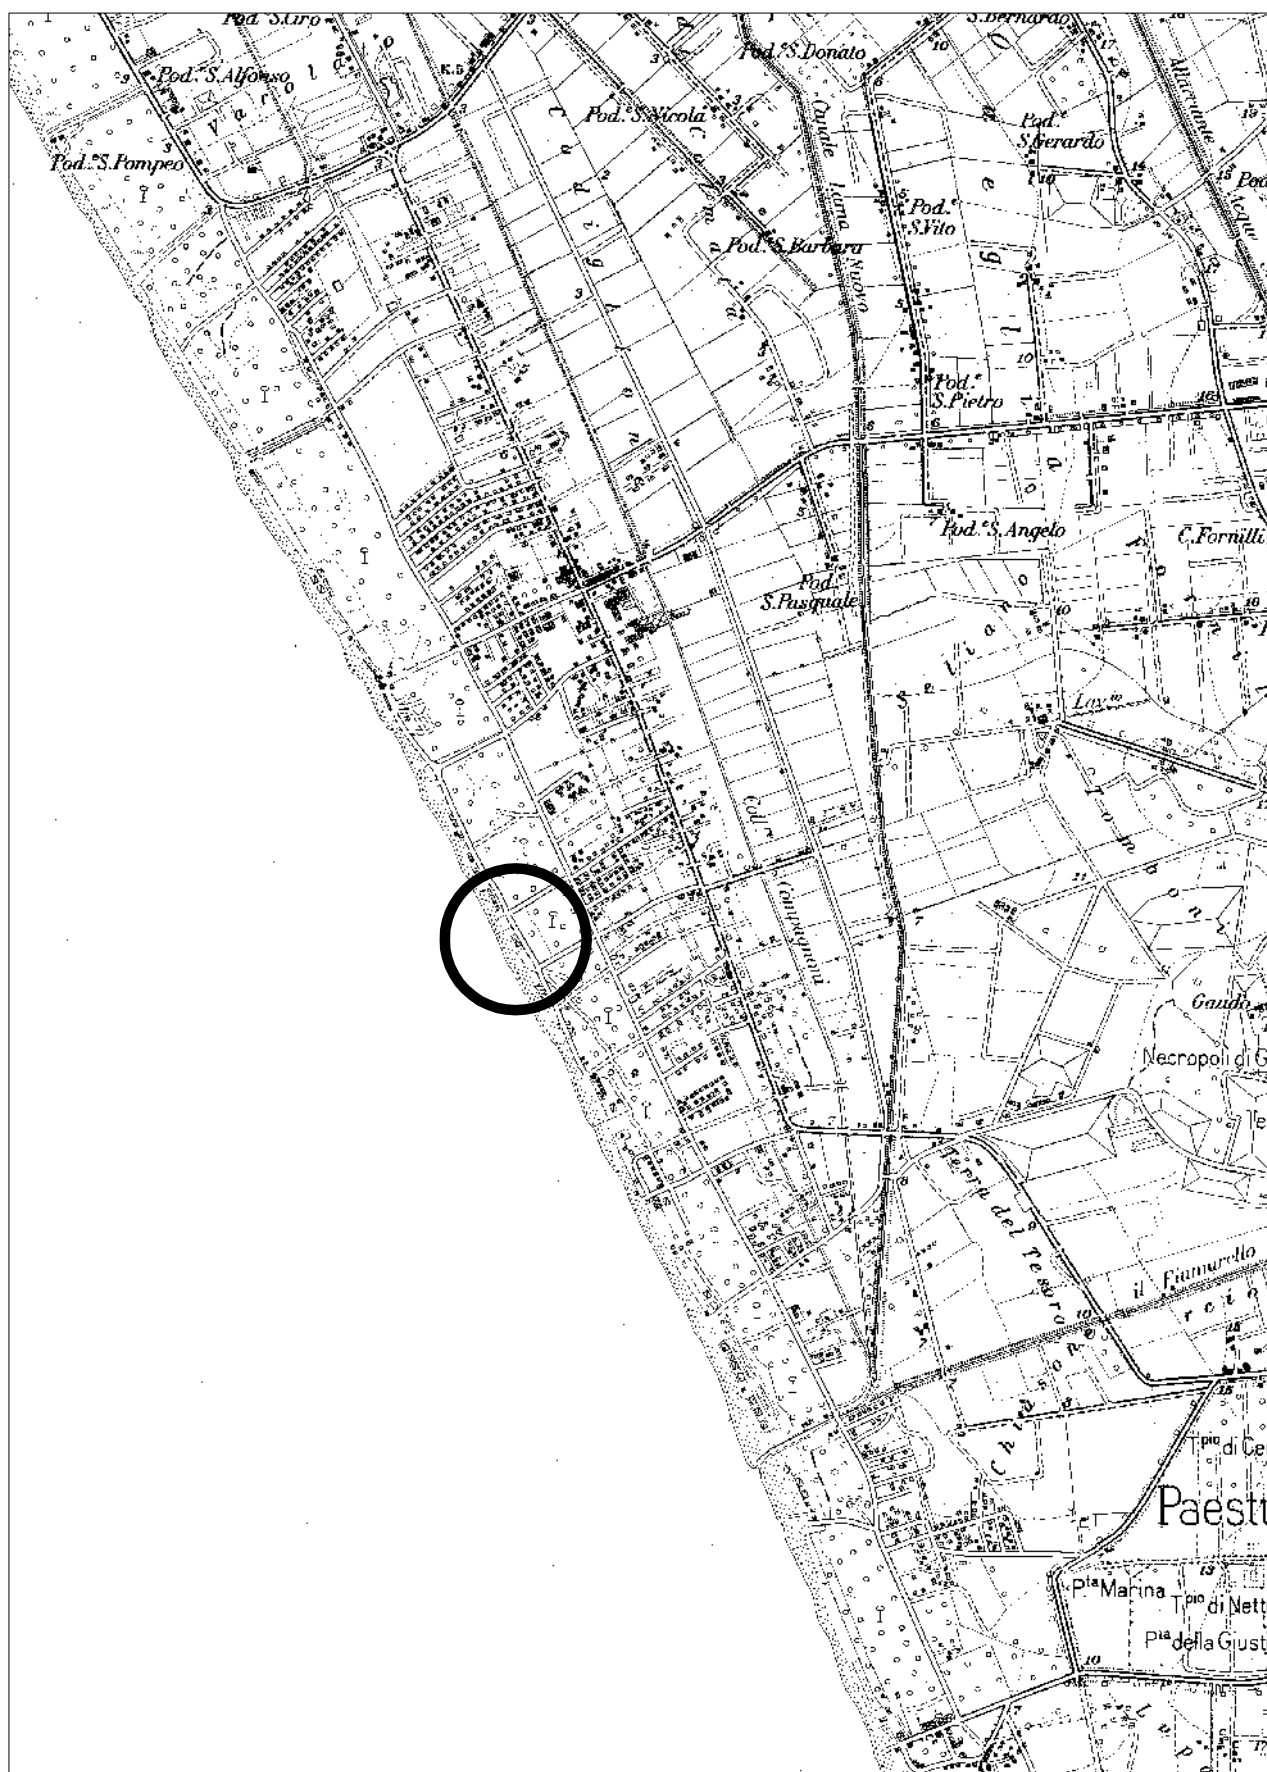

Firmato digitalmente da:
CARMINE VOZA
Data: 10/09/2026 11:58:20

Stralcio dell'I.G.M. rapp 1:25.000

COMUNE DI CAPACCIO - PAESTUM
Stralcio aerofotogrammetrico - Scala 1:25000




Firmato digitalmente da:
CARMINE VOZA
Data: 10/09/2026 11:58:21

COMUNE DI CAPACCIO - PAESTUM
Stralcio aerofotogrammetrico - Scala 1:10000




Firmato digitalmente da:
CARMINE VOZA
Data: 10/09/2026 11:58:22

COMUNE DI CAPACCIO - PAESTUM
Stralcio aerofotogrammetrico - Scala 1:5000

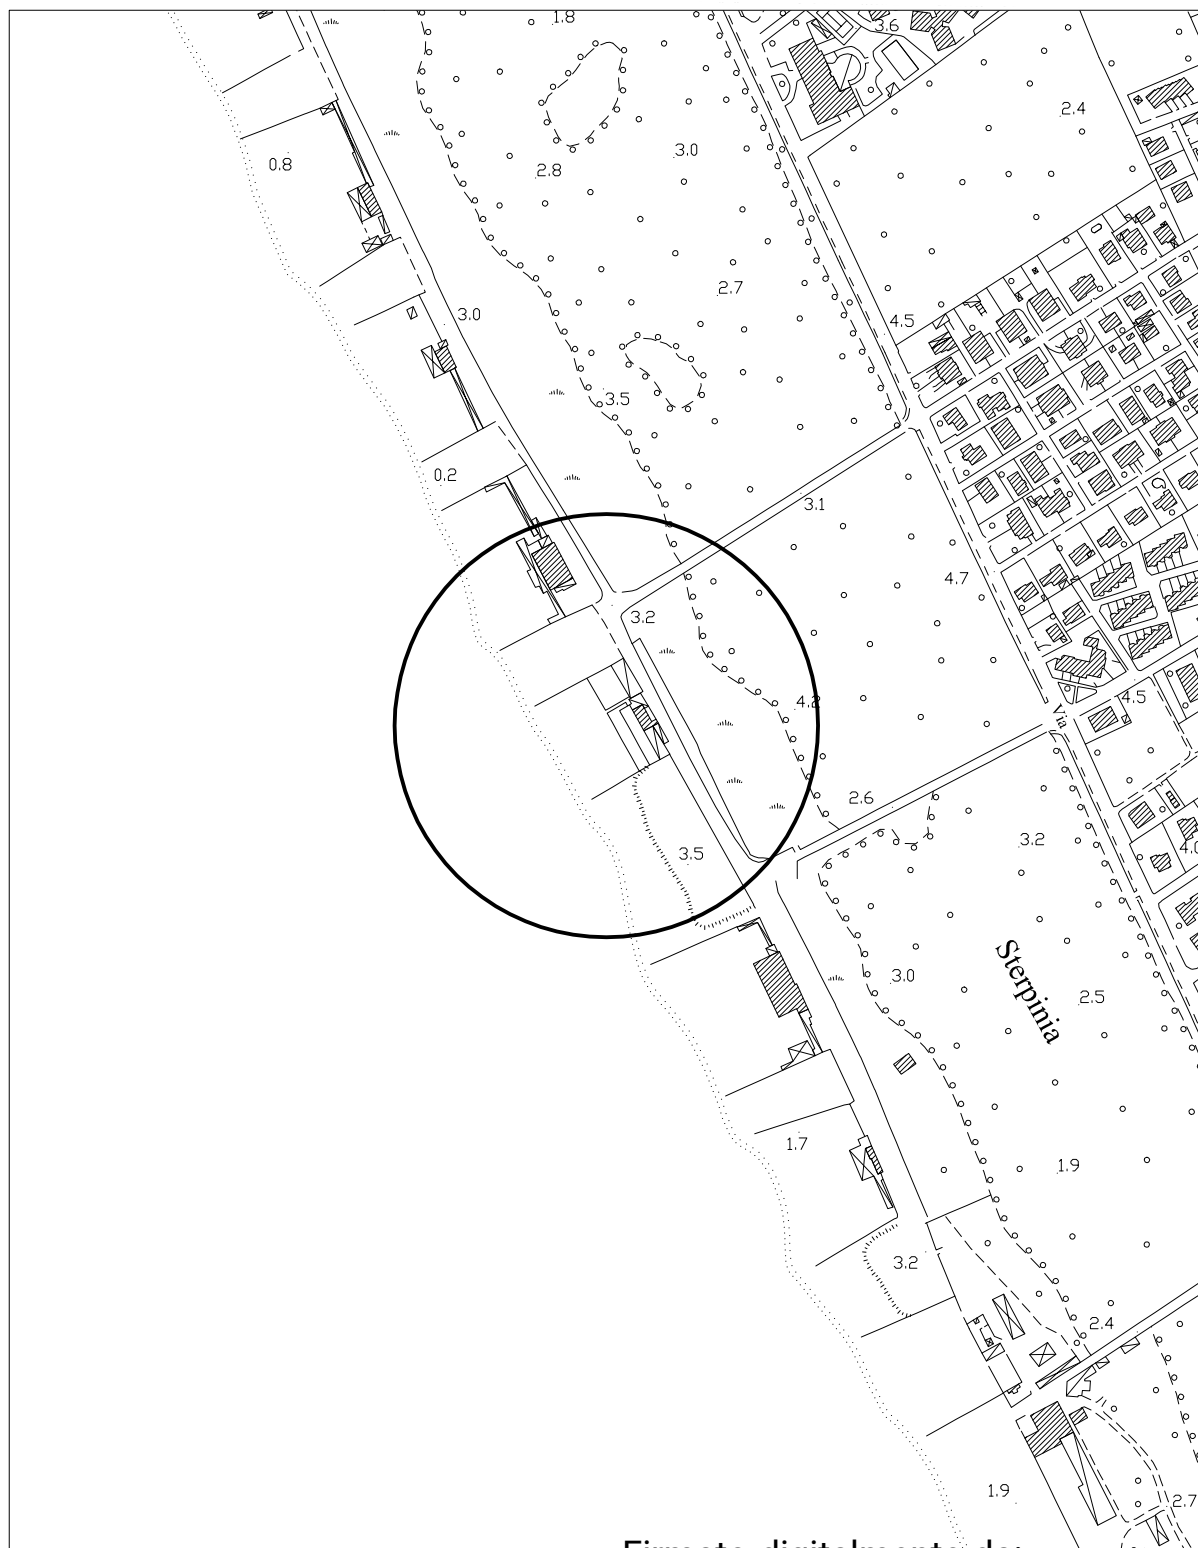

Firmato digitalmente da:
CARMINE VOZA
Data: 10/09/2026 11:58:23


COMUNE DI CAPACCIO - PAESTUM
Stralcio aerofotogrammetrico - Scala 1:2000

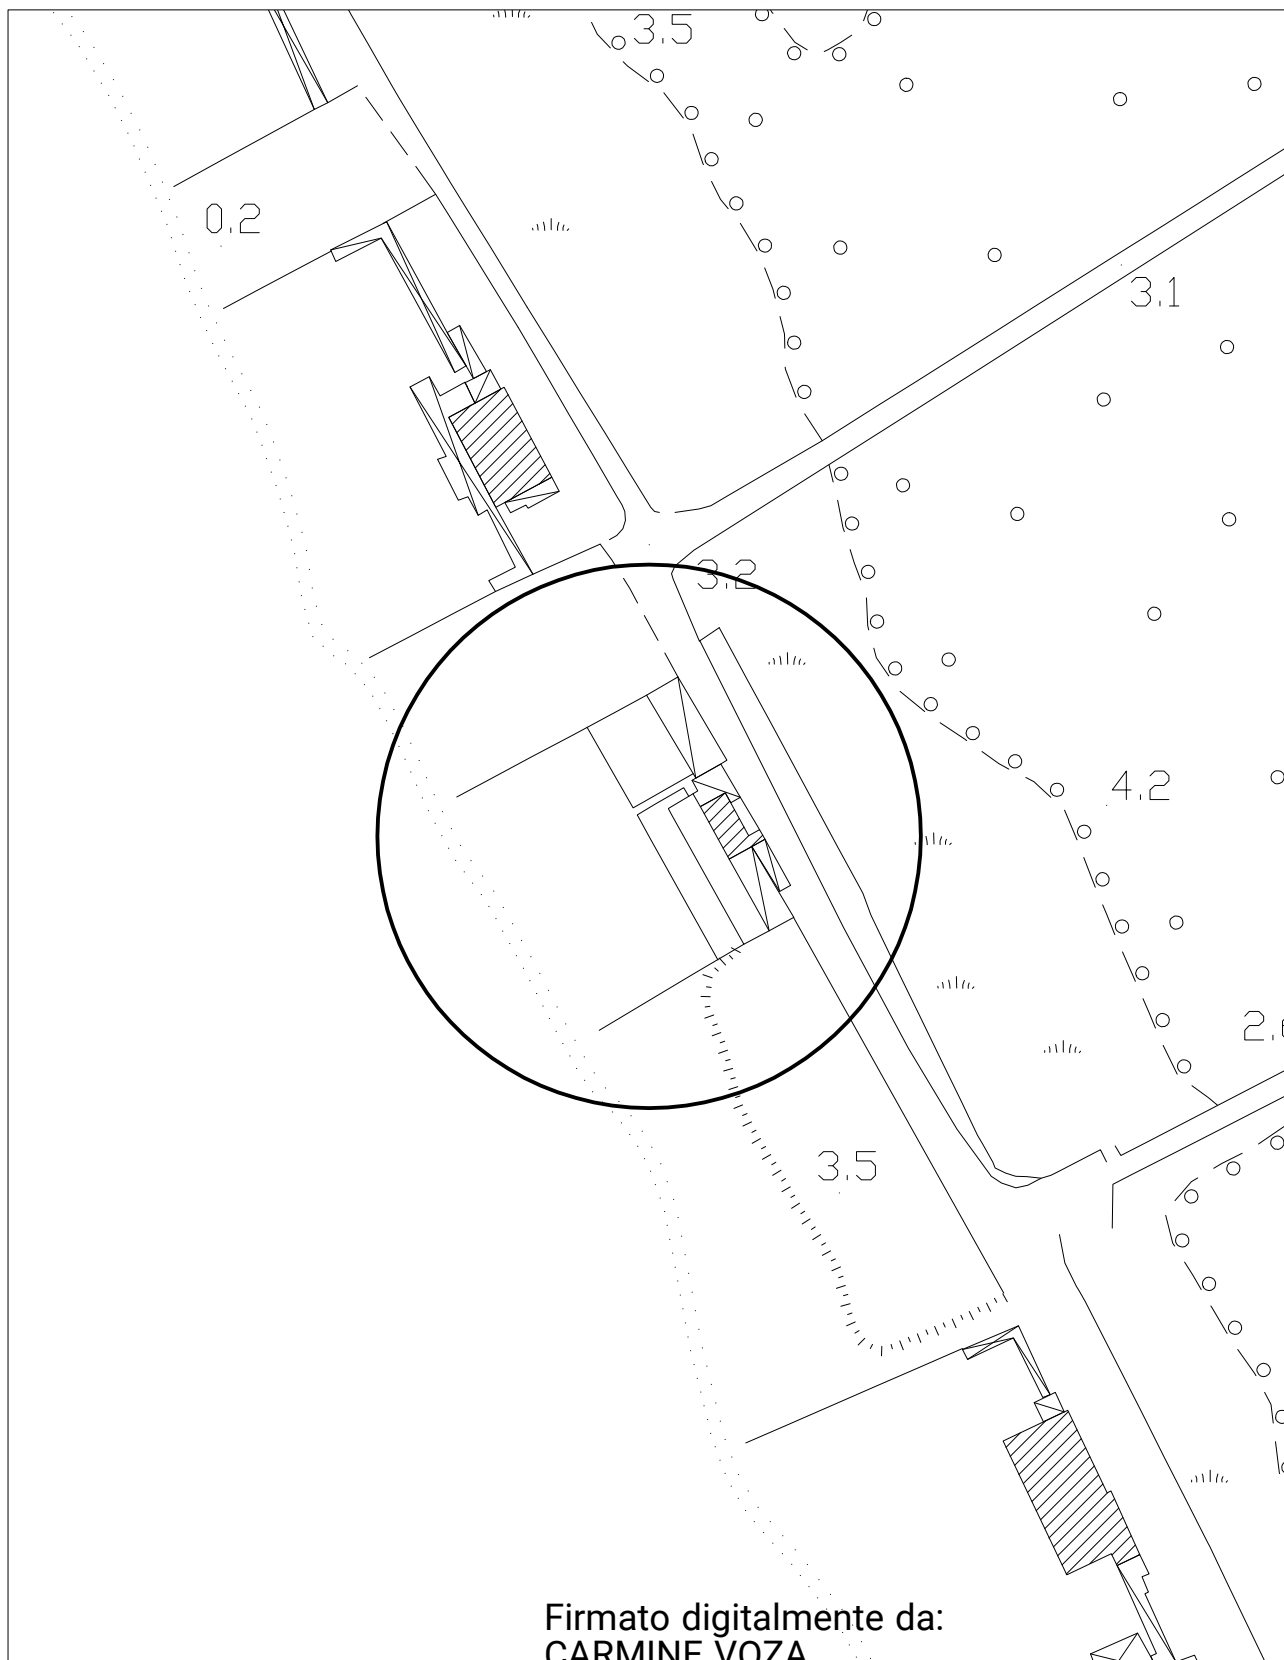

Firmato digitalmente da:
CARMINE VOZA
Data: 10/09/2026 11:58:23

COMUNE DI CAPACCIO - PAESTUM


Stralcio da P.R.G. - Scala 1:2000

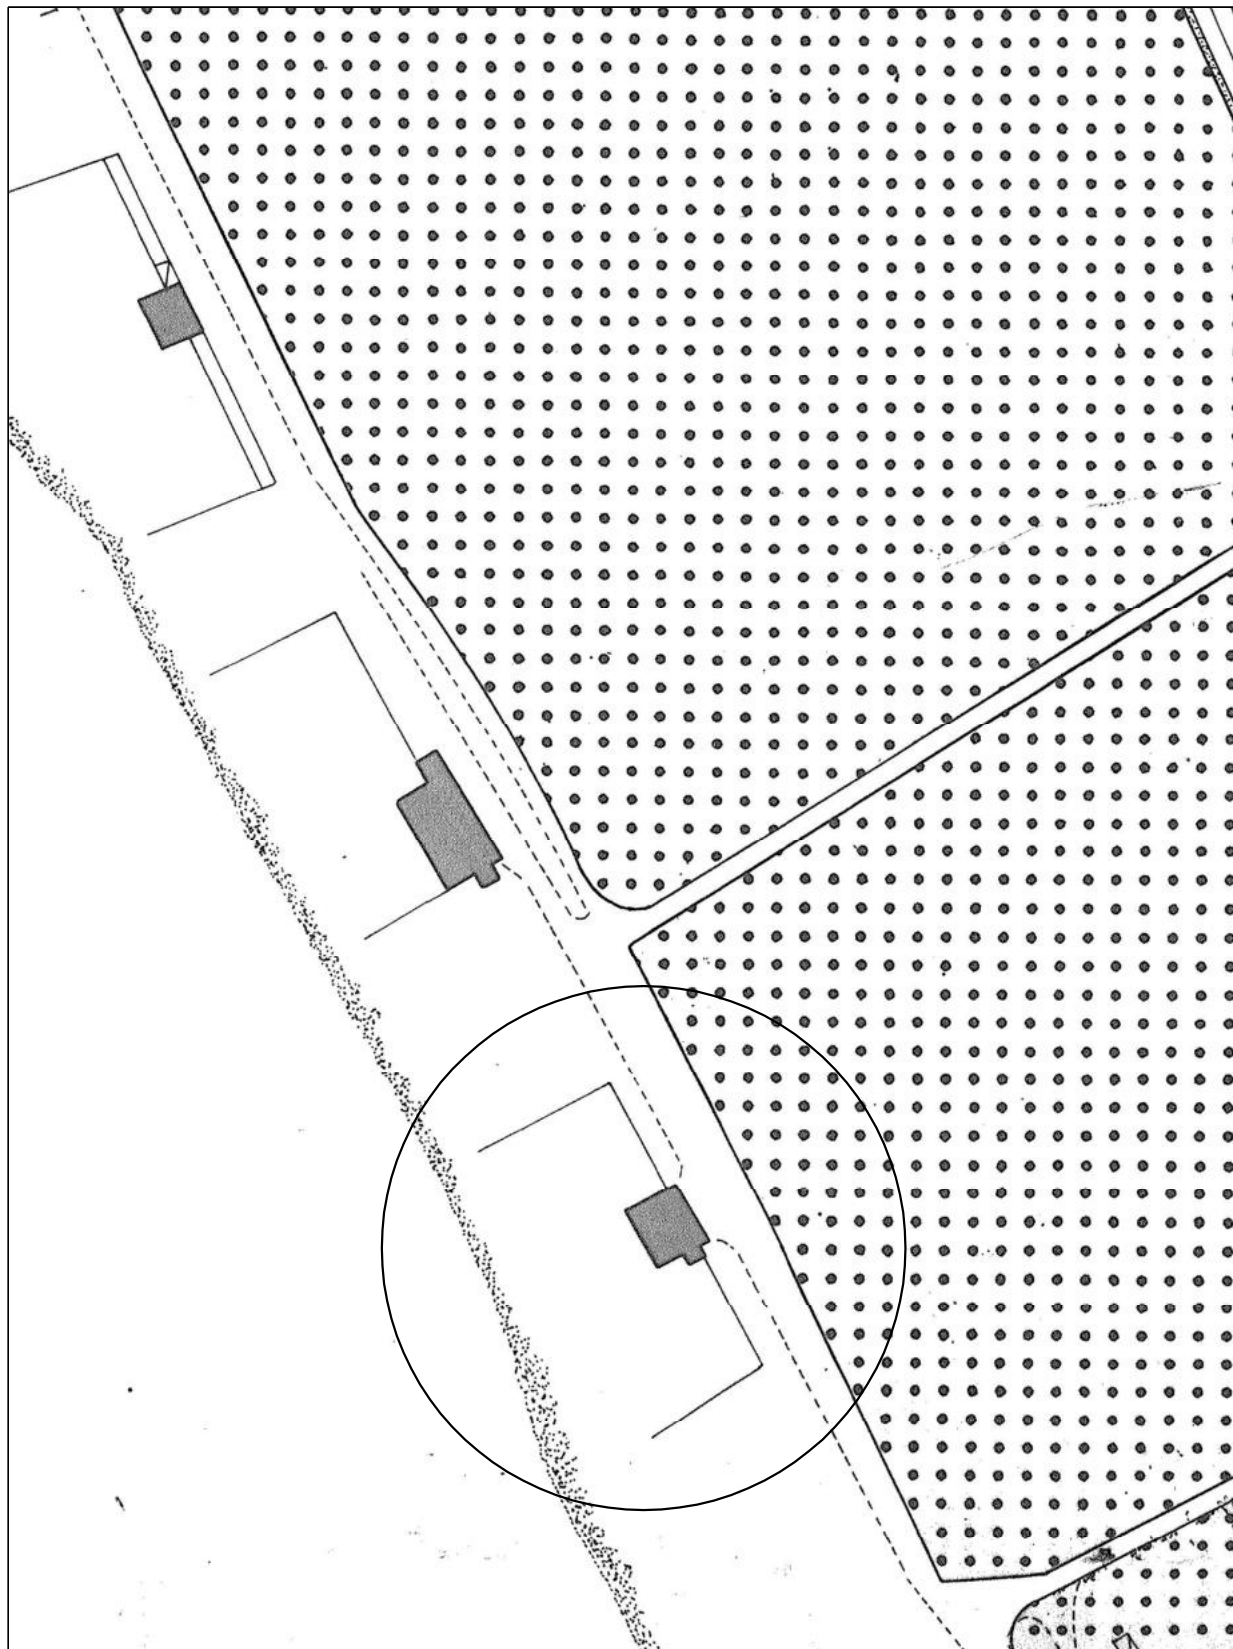

Firmato digitalmente da:
CARMINE VOZA
Data: 10/09/2026 11:58:24

COMUNE DI CAPACCIO - PAESTUM
STRALCIO CATASTALE (VEGIS) - Scala 1:2000

Foglio di mappa n. 29 particelle catastali n. 985 (parte), n. 1085 (parte), n. 1086 e n. 1087 (parte)

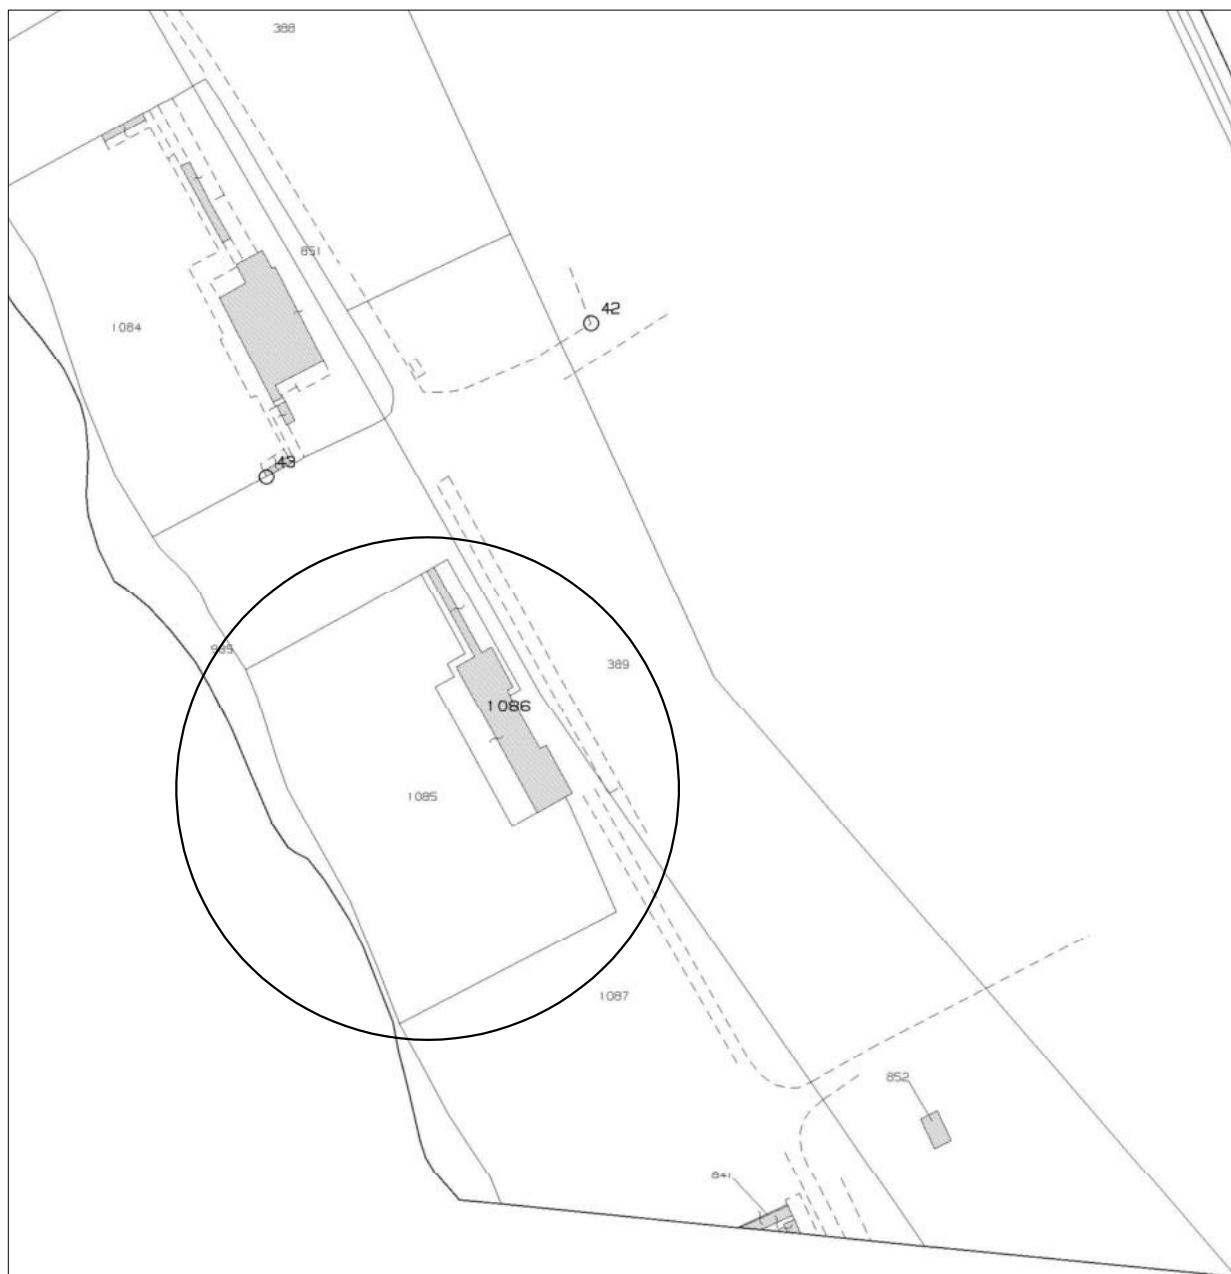

Firmato digitalmente da:
CARMINE VOZA
Data: 10/09/2026 11:58:25