


LEGENDA

Lo stabilimento balneare esistente denominato "Lido Mediterraneo" è relazionato alla Concessione Demaniale Martirina n. 9/2020 dell' 11.05.2020 prot. n. 16907/ rep. n. 262, registrata presso l'Agenzia delle Entrate - U.T. Vallo della Lucania Sportello di Agropoli, in data 03.07.2020 al n. 704 serie 3^a.

- AREA IN CONCESSIONE DEMANIALE DI MQ. 7.244,86
- CONFINE TRA DEMANIO MARITTIMO E ALTRO DEMANIO
- CONFINE DELLA RISERVA NATURALE "FOCE SELE-TANAGRO"
- LINEA DI BATTIGIA
- DELIMITAZIONE ESISTENTE

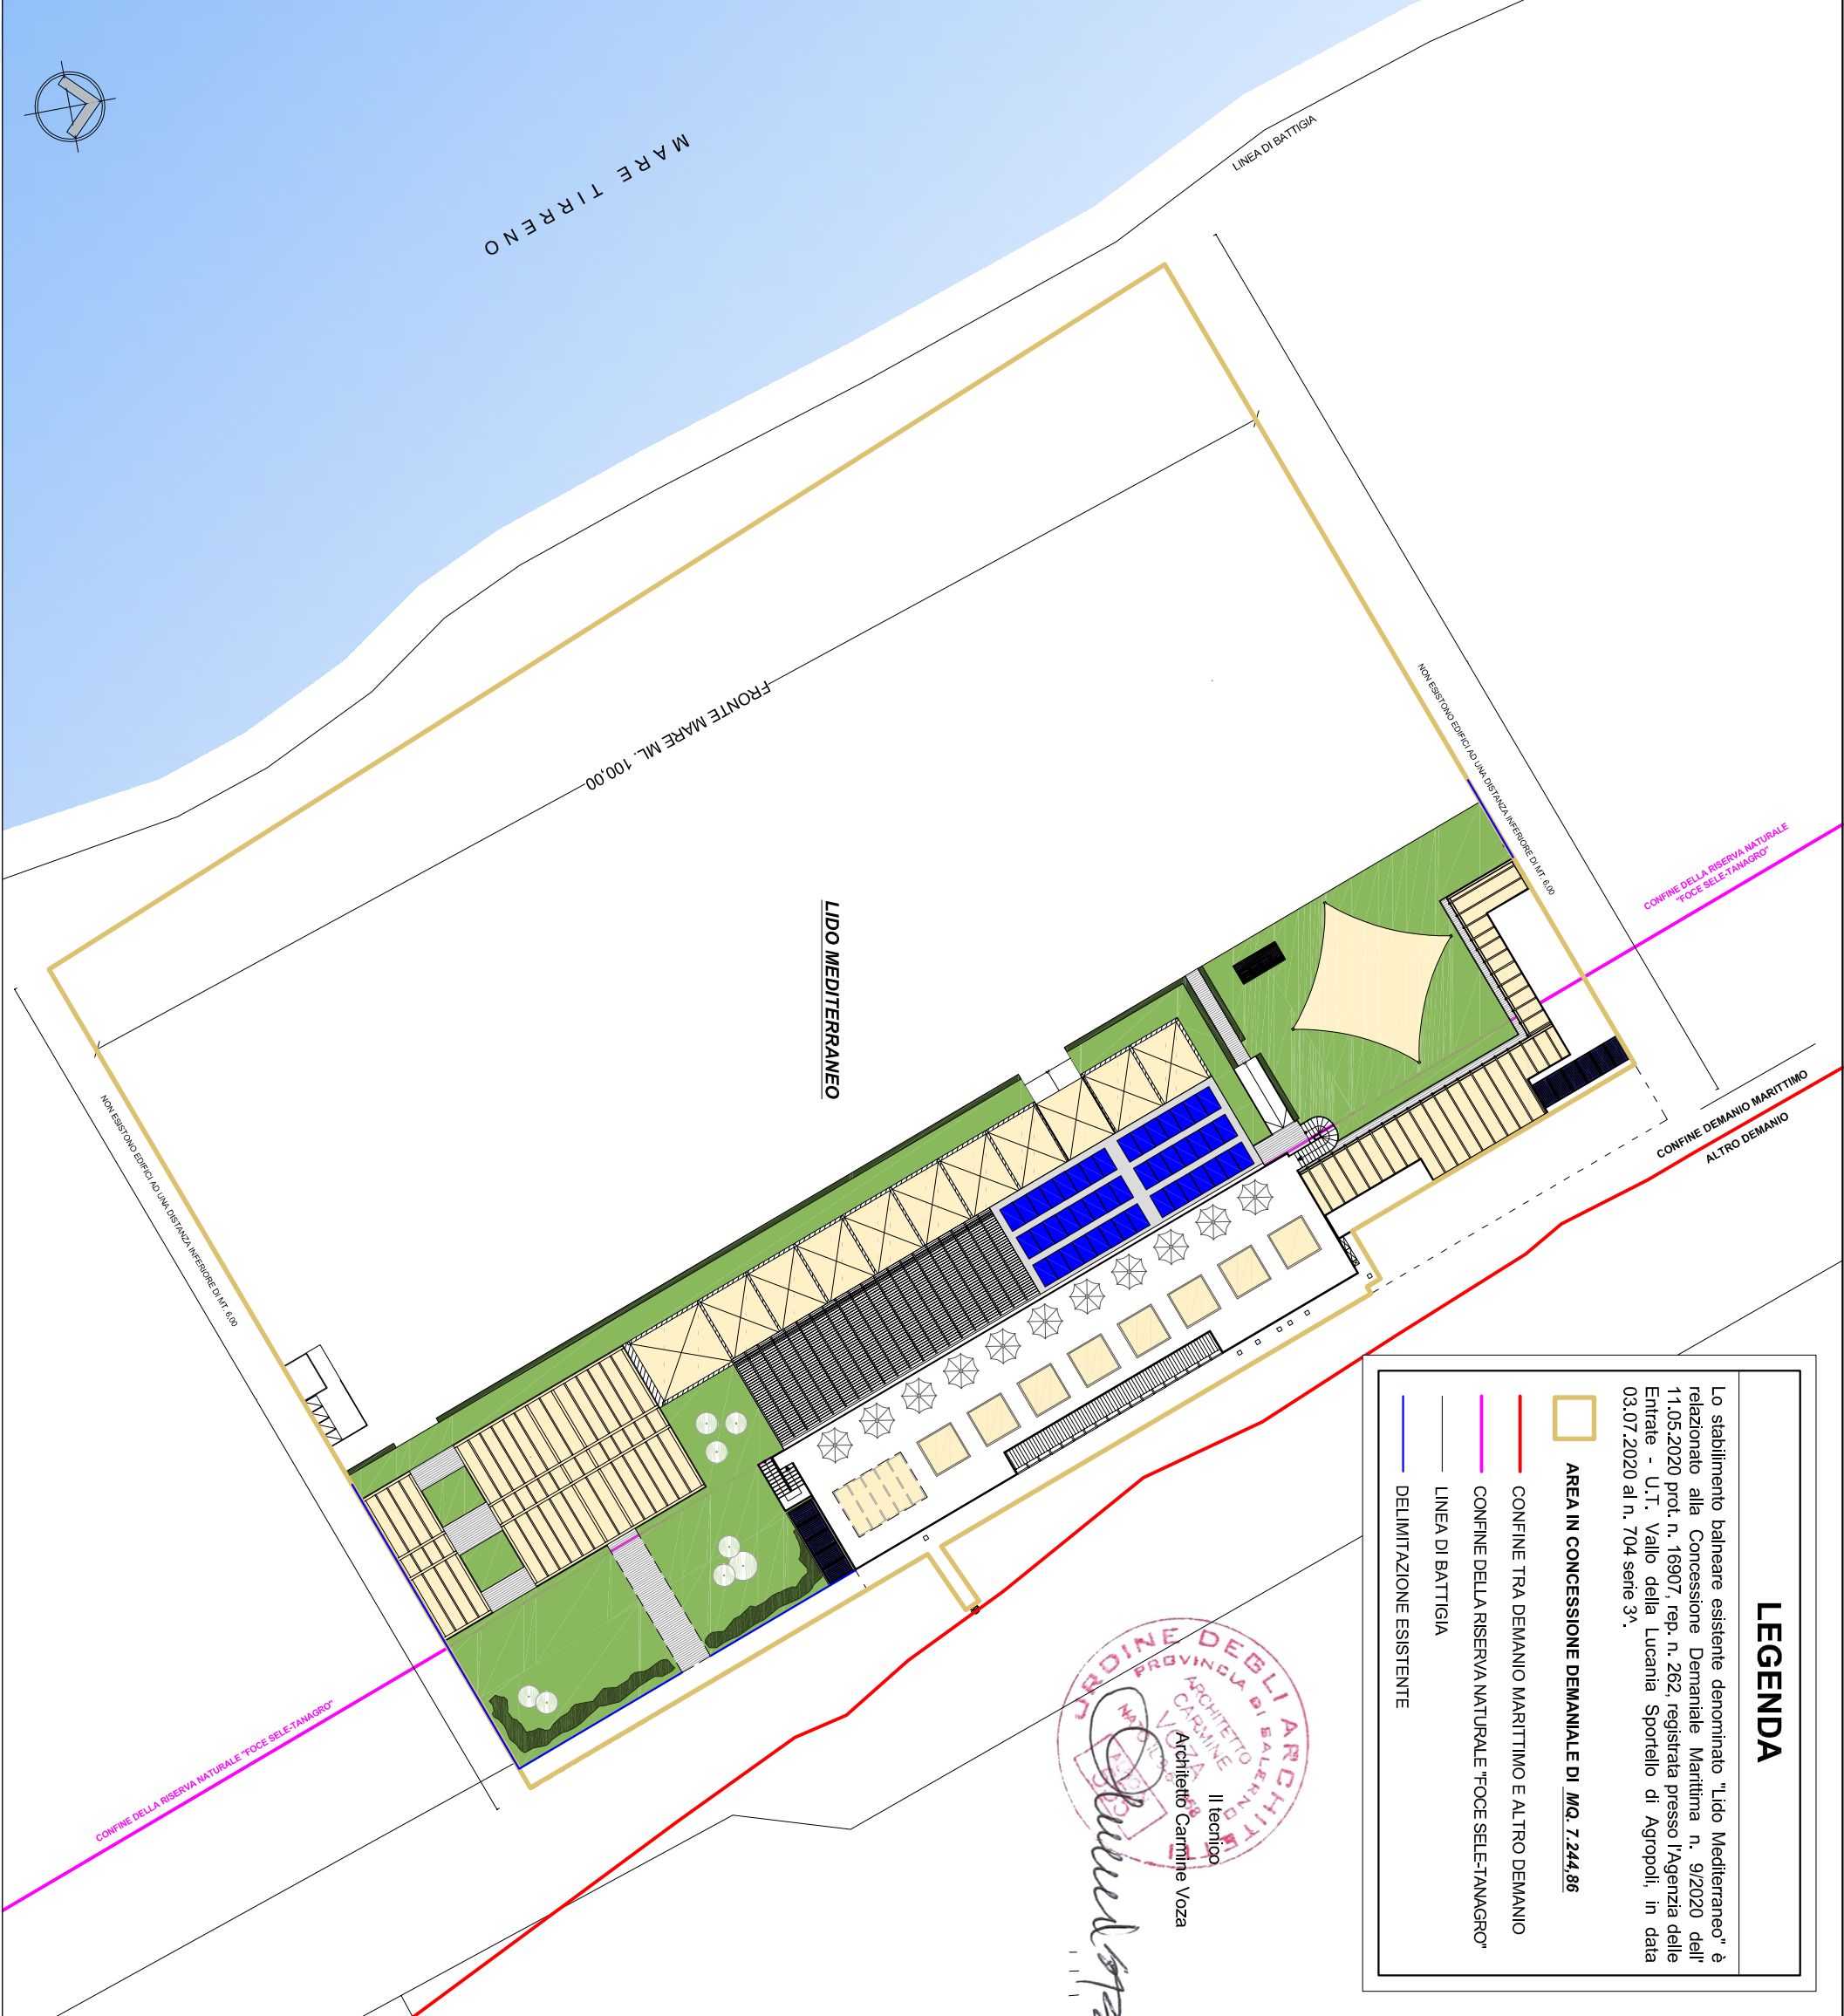


NOTE IN RIFERIMENTO ALLA RISERVA NATURALE "FOCE SELE - TANAGRO", Bollettino Ufficiale della Regione Campania - N. Speciale del 27 maggio 2004 - rif. ALLEGATO "6" "8", punto 2.0.10 Tutela del patrimonio edilizio e disciplina edilizia.

Il progetto di che trattasi riguarda un intervento di riqualificazione funzionale dello stabilimento balneare esistente denominato "Lido Mediterraneo", con adeguamento dell'organizzazione degli spazi, installazione di strutture leggere amovibili e miglioramento dell'efficienza energetica, il tutto ubicato in località Laura del Comune di Capaccio Paestum.

Rispetto alla cartografia presente nel Bollettino Ufficiale della Regione Campania - N. Speciale del 27 maggio 2004 - rif. ALLEGATO "A", foglio 12, si rileva che solo una parte dello stabilimento balneare esistente ricade nell'area della Riserva, come riportato nelle tavole rappresentative di progetto quali l'elaborato n. 7 e n. 8, ove viene evidenziata la linea di demarcazione dell'Area della Riserva.



Il tecnico
Architetto Carmine Voza

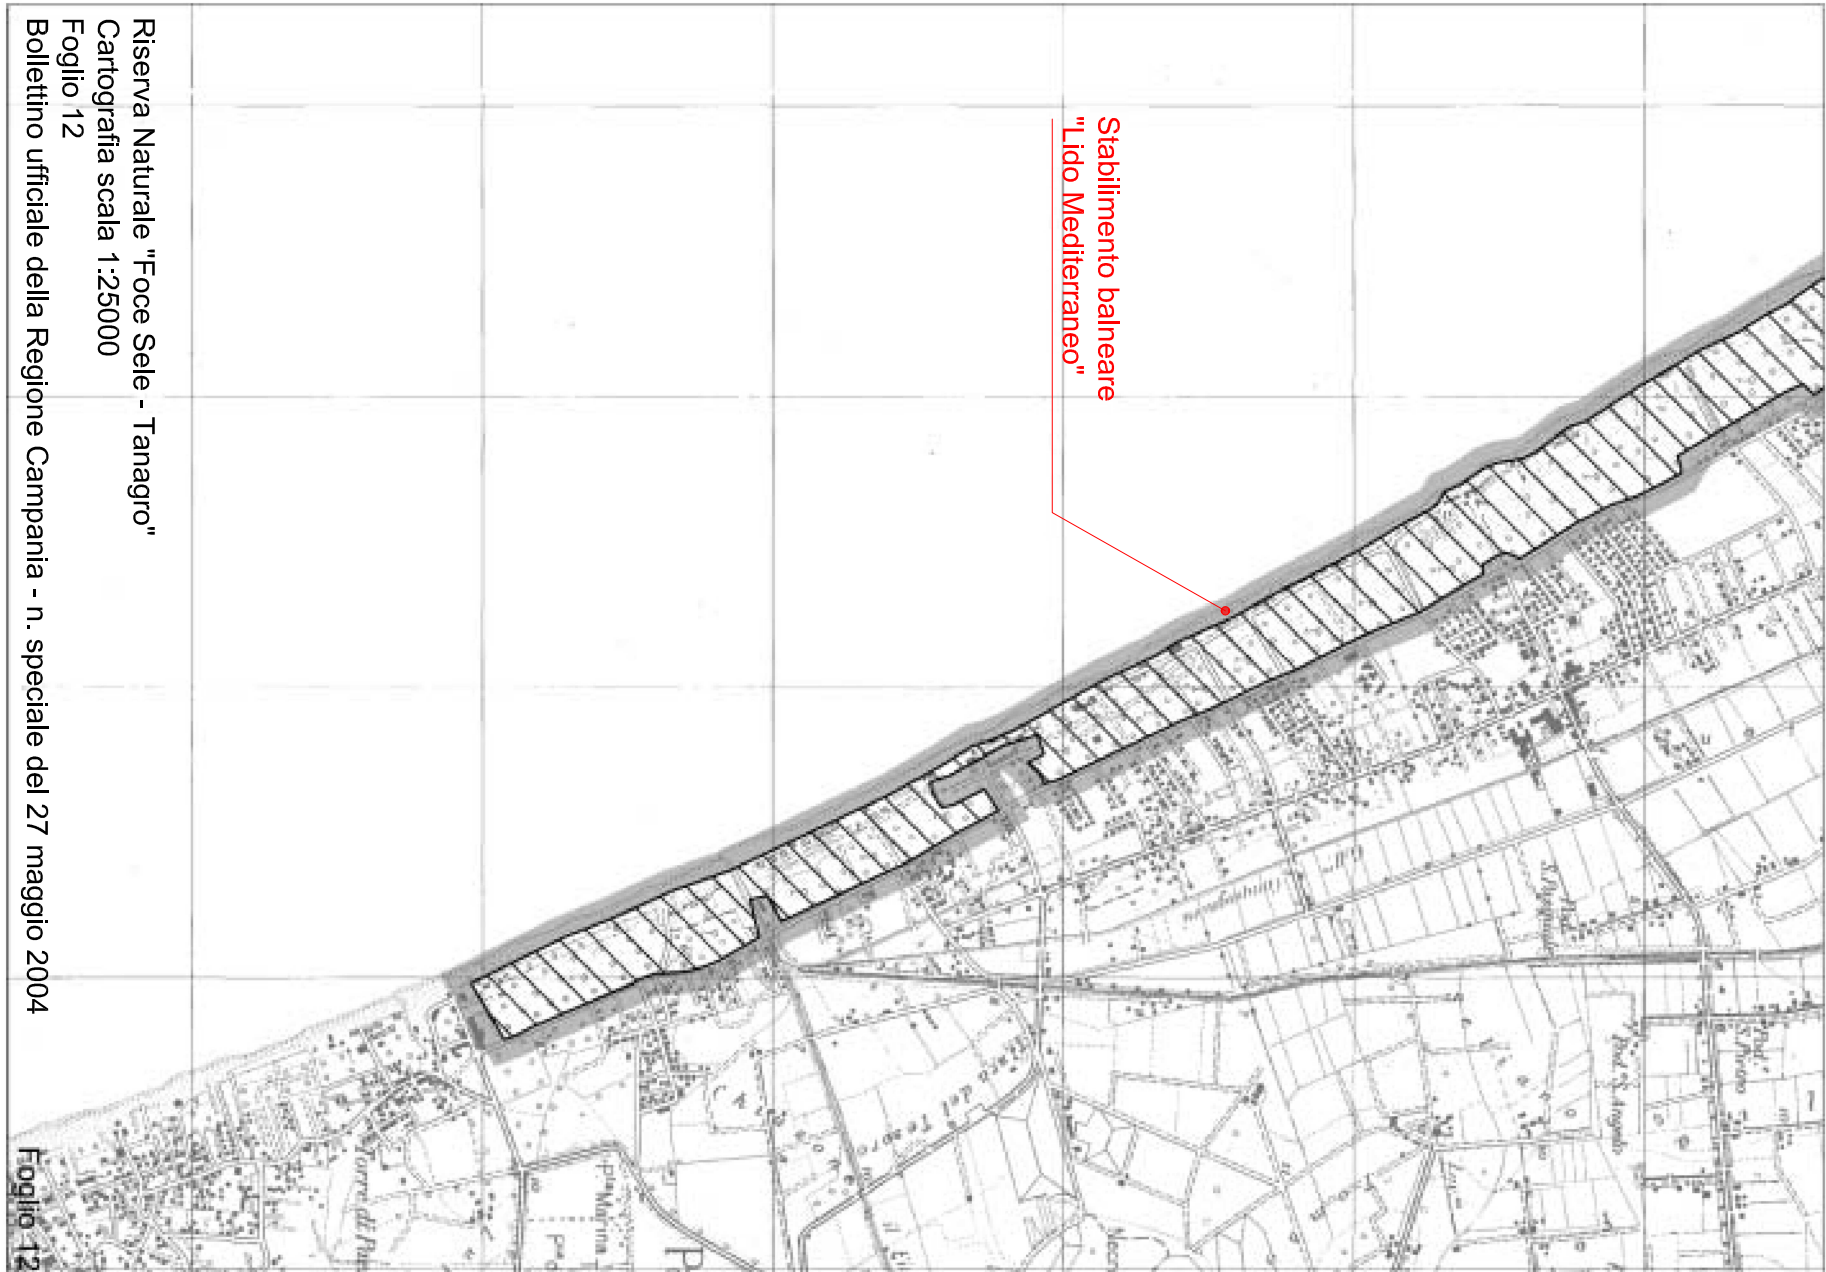

Riserva Naturale "Foce Sele - Tanagro"
Cartografia scala 1:25000
Foglio 12
Bollettino ufficiale della Regione Campania - n. speciale del 27 maggio 2004