


PLANIMETRIA

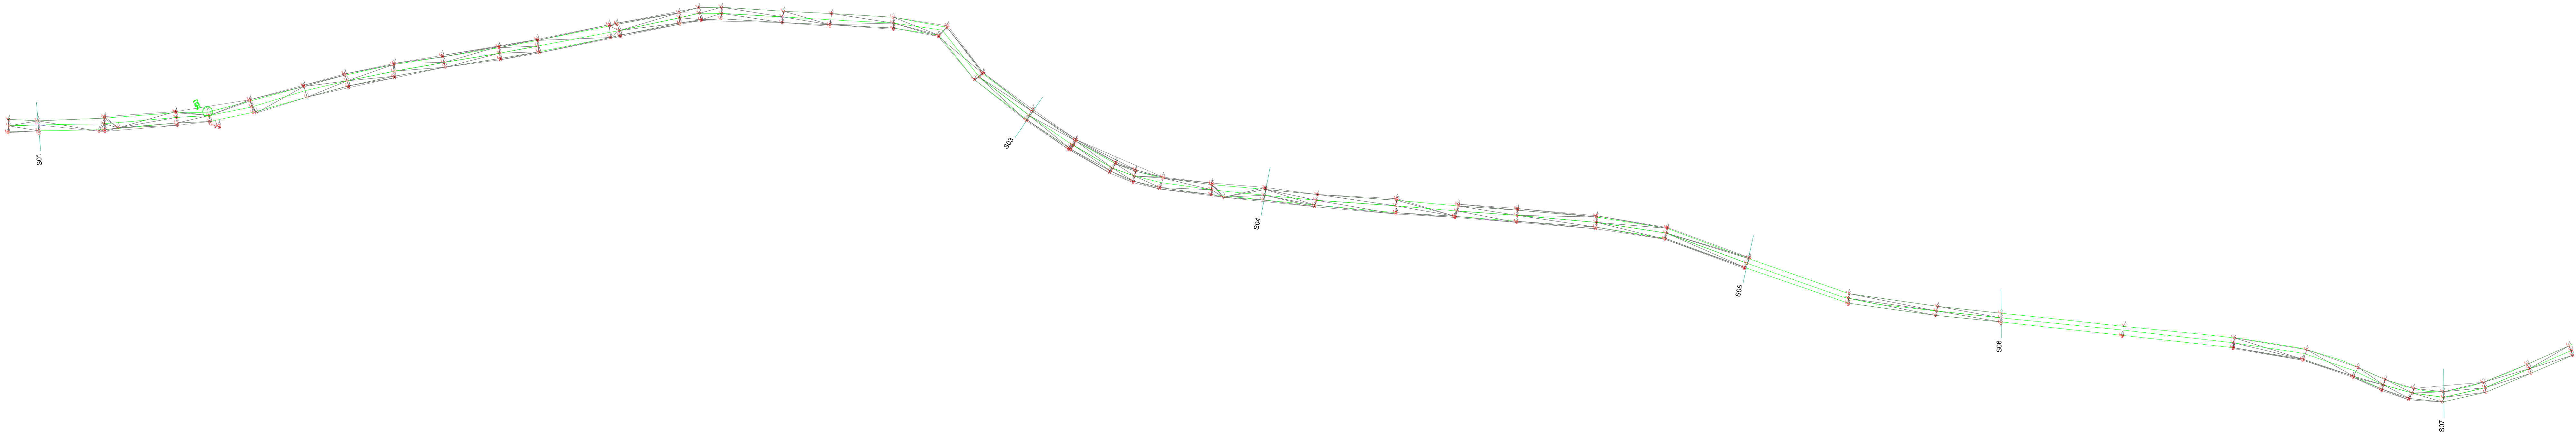

SEZIONI -Scala 1 :250

S01

	-2.00	
Picchetti	1	3
Punti	1	3
Dist. Parziali	1.23	1.76
Dist. Progressive	0.00	5.34
Quote terreno	0.10	0.04

S03

	-3.00	
Picchetti	1	3
Punti	1	3
Dist. Parziali	1.72	2.12
Dist. Progressive	0.00	2.55
Quote terreno	1.27	1.39

S04

	-4.00	
Picchetti	1	2
Punti	1	2
Dist. Parziali	1.88	2.37
Dist. Progressive	0.00	4.37
Quote terreno	1.70	1.73

S05

	-4.00	
Picchetti	1	3
Punti	1	3
Dist. Parziali	2.37	1.88
Dist. Progressive	0.00	4.43
Quote terreno	1.68	1.73

S06

	-4.00	
Picchetti	1	3
Punti	1	3
Dist. Parziali	1.16	1.75
Dist. Progressive	0.00	4.24
Quote terreno	1.51	1.57


S07

	-4.00	
Picchetti	1	3
Punti	1	3
Dist. Parziali	1.57	2.36
Dist. Progressive	0.00	4.15
Quote terreno	2.21	2.31

↑ ASSE STRADALE

PROFILO LONGITUDINALE

ASSE STRADALE

 

COMUNE DI CAPACCIO

Provincia di SALERNO

MANUTENZIONE STRAORDINARIA DI UNA STRADA COMUNALE

RURALE VIA A. B. NOBEL (GIÀ CASE BRUCIATE)

P.S.R. CAMPANIA 2007-2013 - BANDO DI ATTUAZIONE MISURA 125

COMMITTENTE:
AMMINISTRAZIONE COMUNALE DI CAPACCIO (SA)

Fase progettuale:
PROGETTO ESECUTIVO

Atto di:
Progetto Esecutivo approvato con:
Delibera G.C. n. ____ del ____/____/____

TAVOLE:
STRALCIO PLANIMETRICO - PROFILO LONGITUDINALE E SEZIONI

TAVOLA
PLANIMETRIA STATO DI FATTO
PROFILO LONGITUDINALE E SEZIONI

DATA
SCALA 1:1000 L.250
ECONOMIA PUBBLICA

TAVOLA
N.06

IL R.U.P. e PROGETTISTA

Ing. Carmine GRECO - Area VI