


LEGENDA

- DELIMITAZIONE STRADA
- ZANELLA DA REALIZZARE
- PALO LUCE CON PANNELLO FOTOVOLTAICO
- GRIGLIA DA REALIZZARE

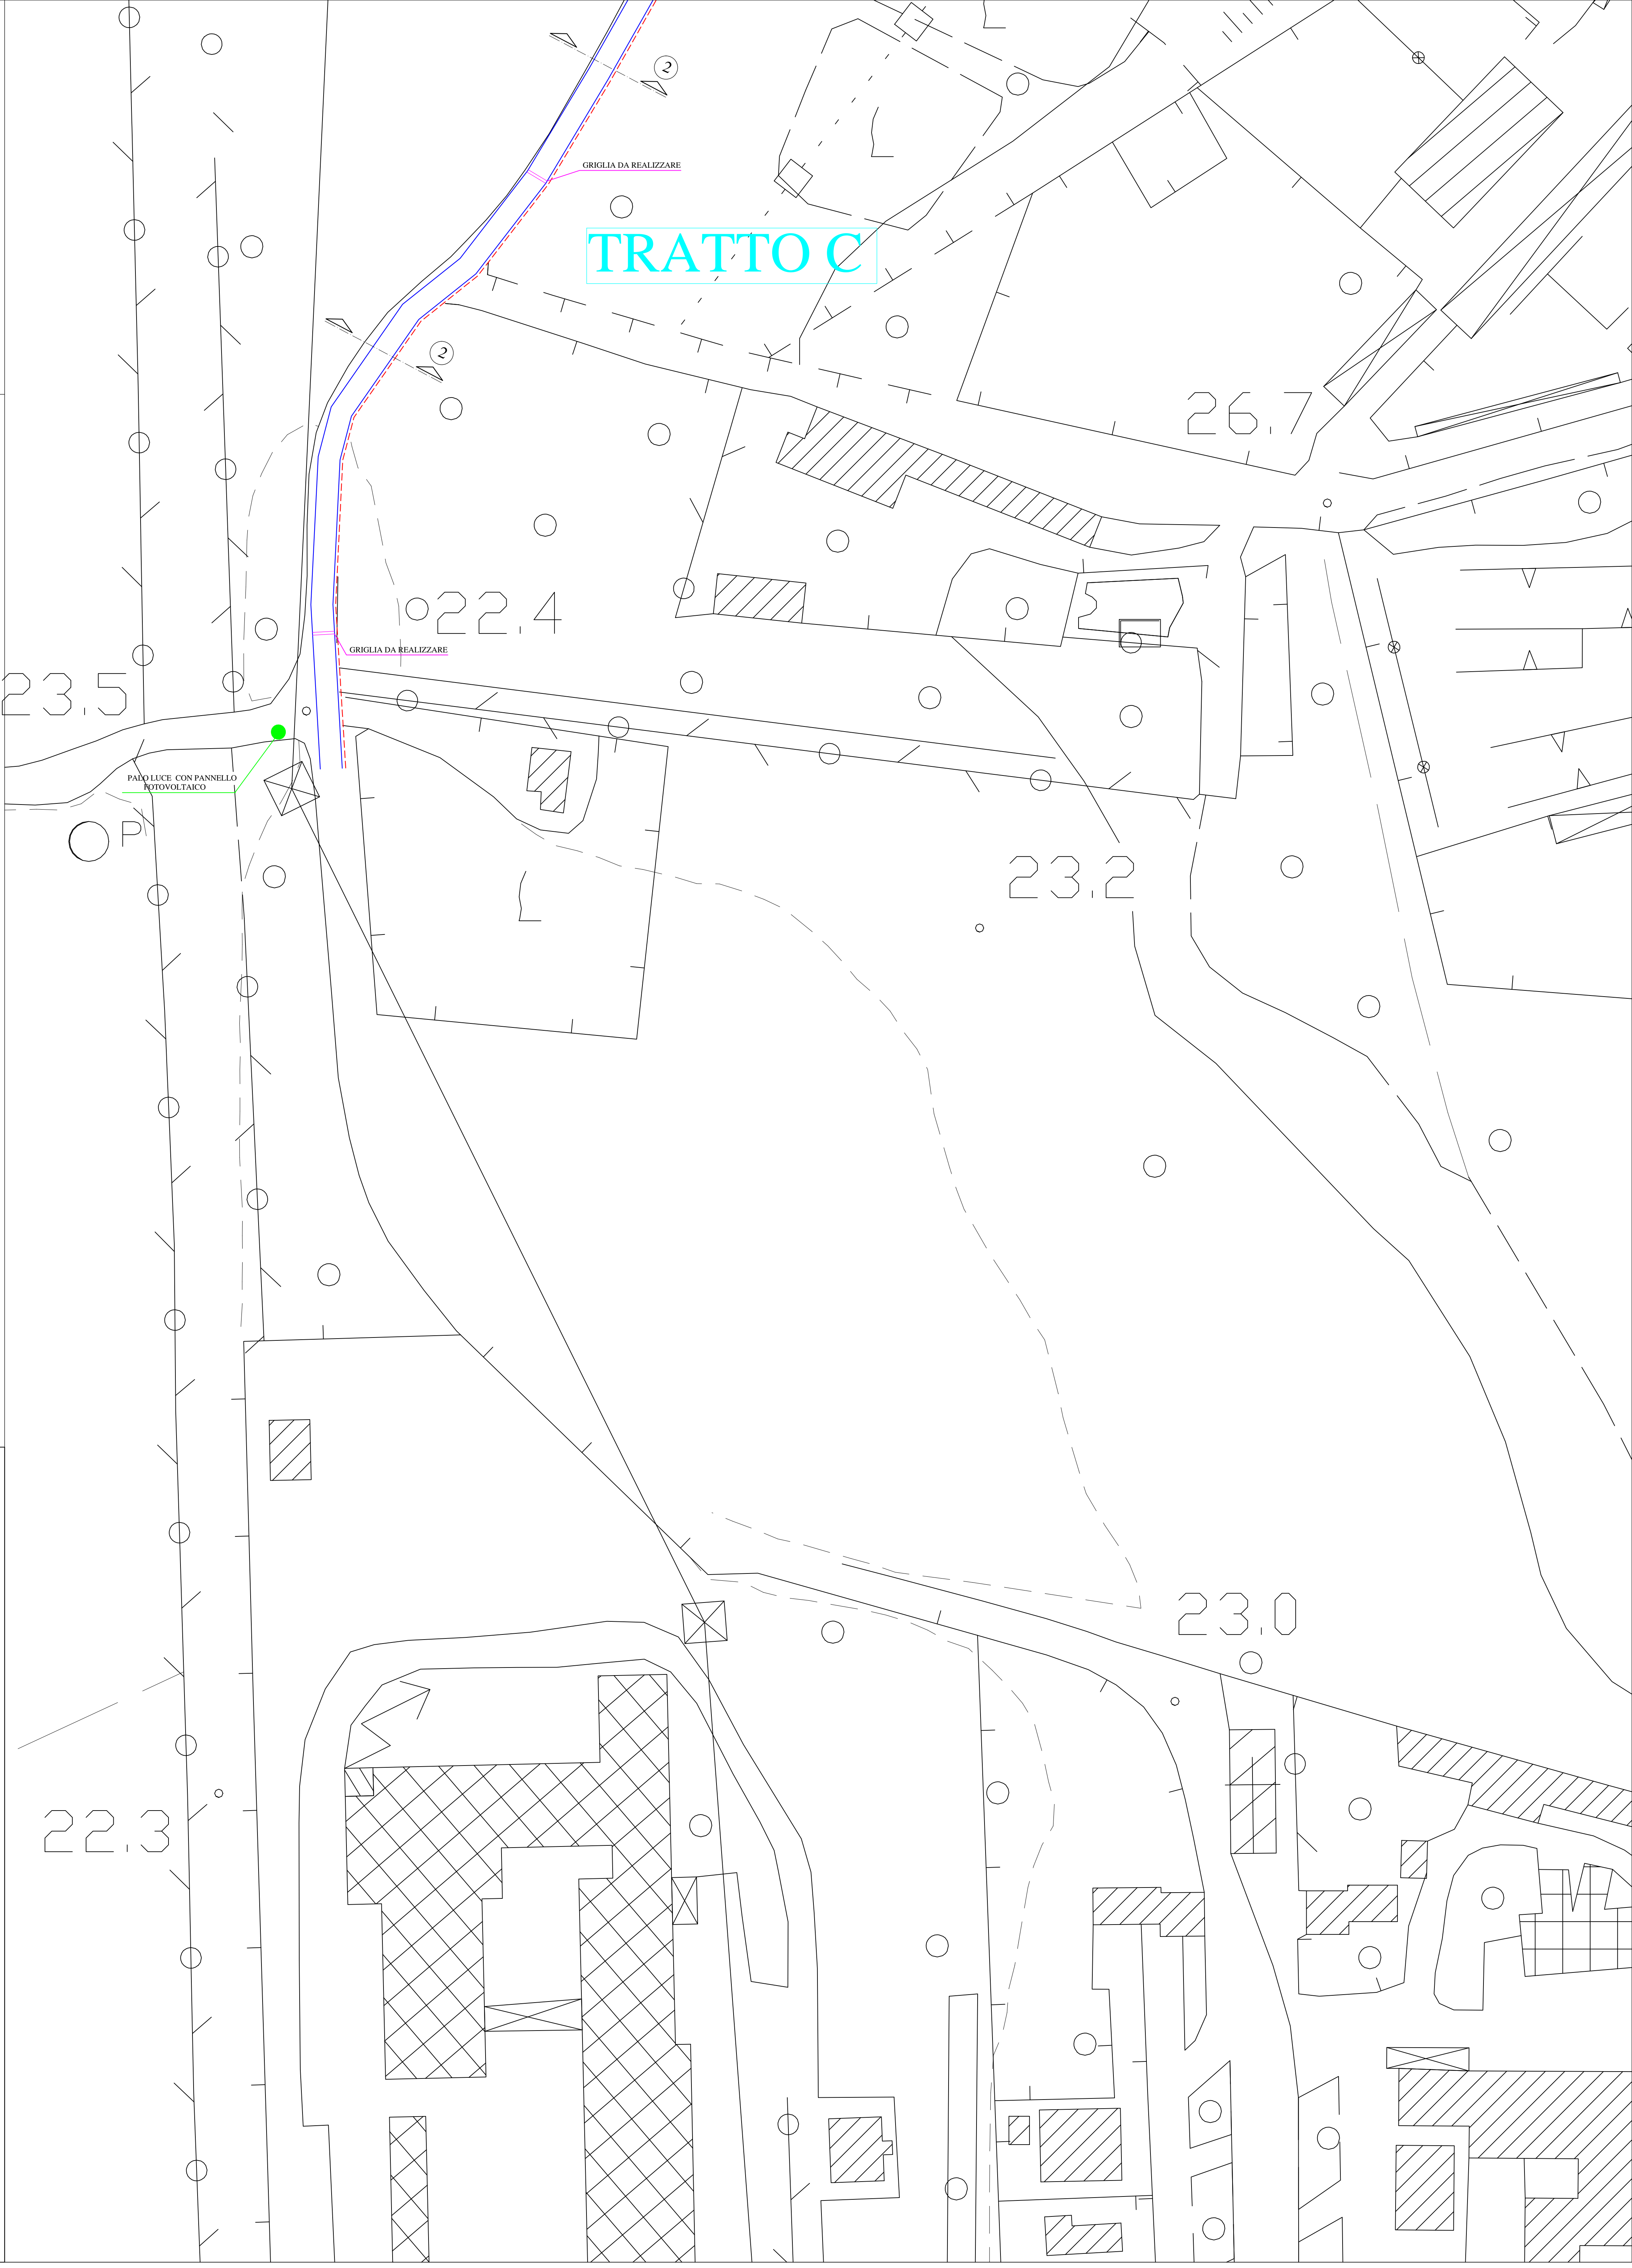

COMUNE DI CAPACCIO
Provincia di SALERNO

MANUTENZIONE STRAORDINARIA DI UNA STRADA COMUNALE
RURALE VIA A. B. NOBEL (GIÀ CASE BRUCIATE)
P.S.R. CAMPANIA 2007-2013 - BANDO DI ATTUAZIONE MISURA 125



COMMITTENTE AMMINISTRAZIONE COMUNALE DI CAPACCIO (SA)		Fase progettuale: PROGETTO ESECUTIVO	
Atto di: Progetto Esecutivo approvato con : Delibera G.C. n. ____ del ____/____/____		TAVOLE : PLANIMETRIA	
TAVOLA PLANIMETRIA STATO DI PROGETTO TRATTO C		DATA SCALA SCALA 1:500 CODICE FILE	ELABORATO N. 14
IL R.U.P. e PROGETTISTA			
Ing. Carmine GRECO - Area VI			