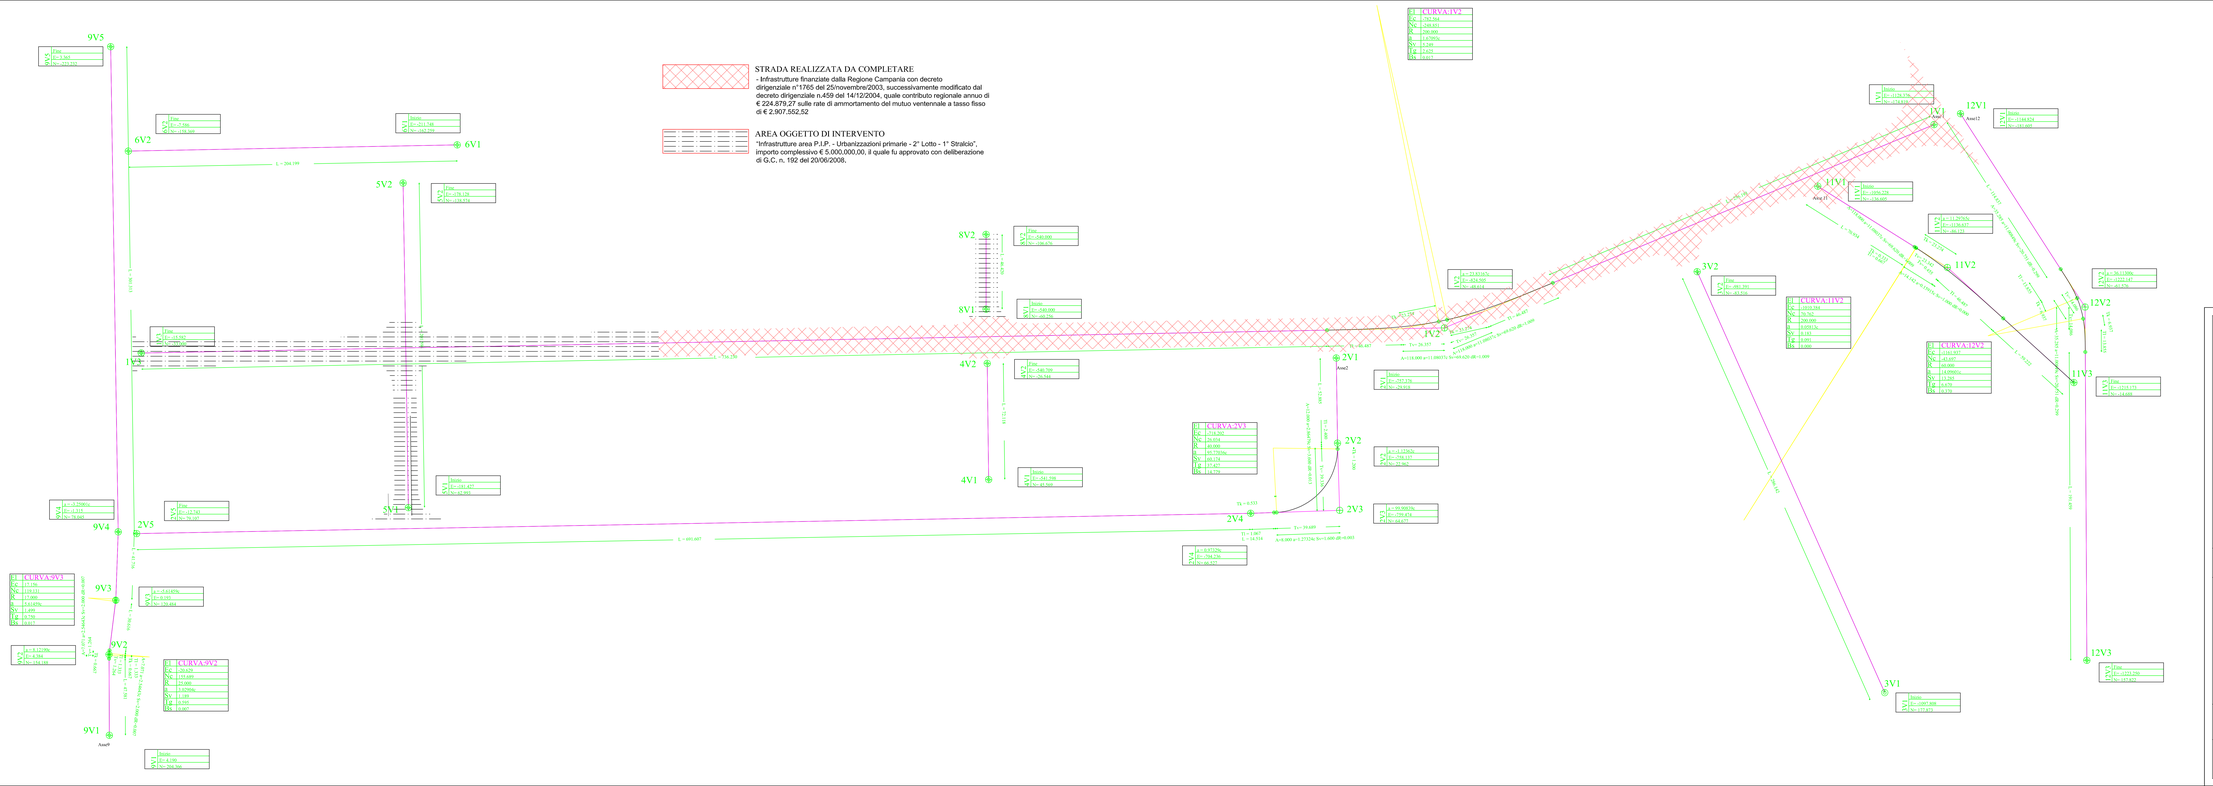

COMUNE DI CAPACCIO
Provincia di SALERNO

Piano per gli Insediamenti Produttivi
Progetto: "Infrastrutture area P.I.P. - Urbanizzazioni primarie - 2° Lotto - 1° Stralcio"

COMMITTENTE:
AMMINISTRAZIONE COMUNALE DI CAPACCIO (SA)

Fase progettuale:
PROGETTO ESECUTIVO 2° LOTTO 1° STRALCIO

EMISSIONE 0 del: GIUGNO/2008
REVISIONE 1 del: GENNAIO/2014
REVISIONE 2 del: APRILE/2015
Atto di:

COORDINAMENTO GENERALE: Ing. Carmine GRECO - Area VI
COORDINAMENTO STRUTTURE: Ing. Carmine GRECO - Area VI
COORDINAMENTO IMPIANTI: Ing. Carmine GRECO - Area VI
COORDINAMENTO SICUREZZA: Ing. Carmine GRECO - Area VI

ELABORATO
OPERE STRADALI
PLANIMETRIA DI TRACCIATO

DATA: APRILE 2015
SCALA: 1:500
CODICE FILE: PIP_U.T.S.O. N. 13
TAVOLA: N. 13

IL PROGETTISTA
Ing. Vincenzo CRISCUOLO - Area V

R.U.P.:
Ing. Carmine GRECO - Area VI

IL SINDACO:
(Dott. Italo VOZA)