




SEZIONE A-A' - scala 1:25

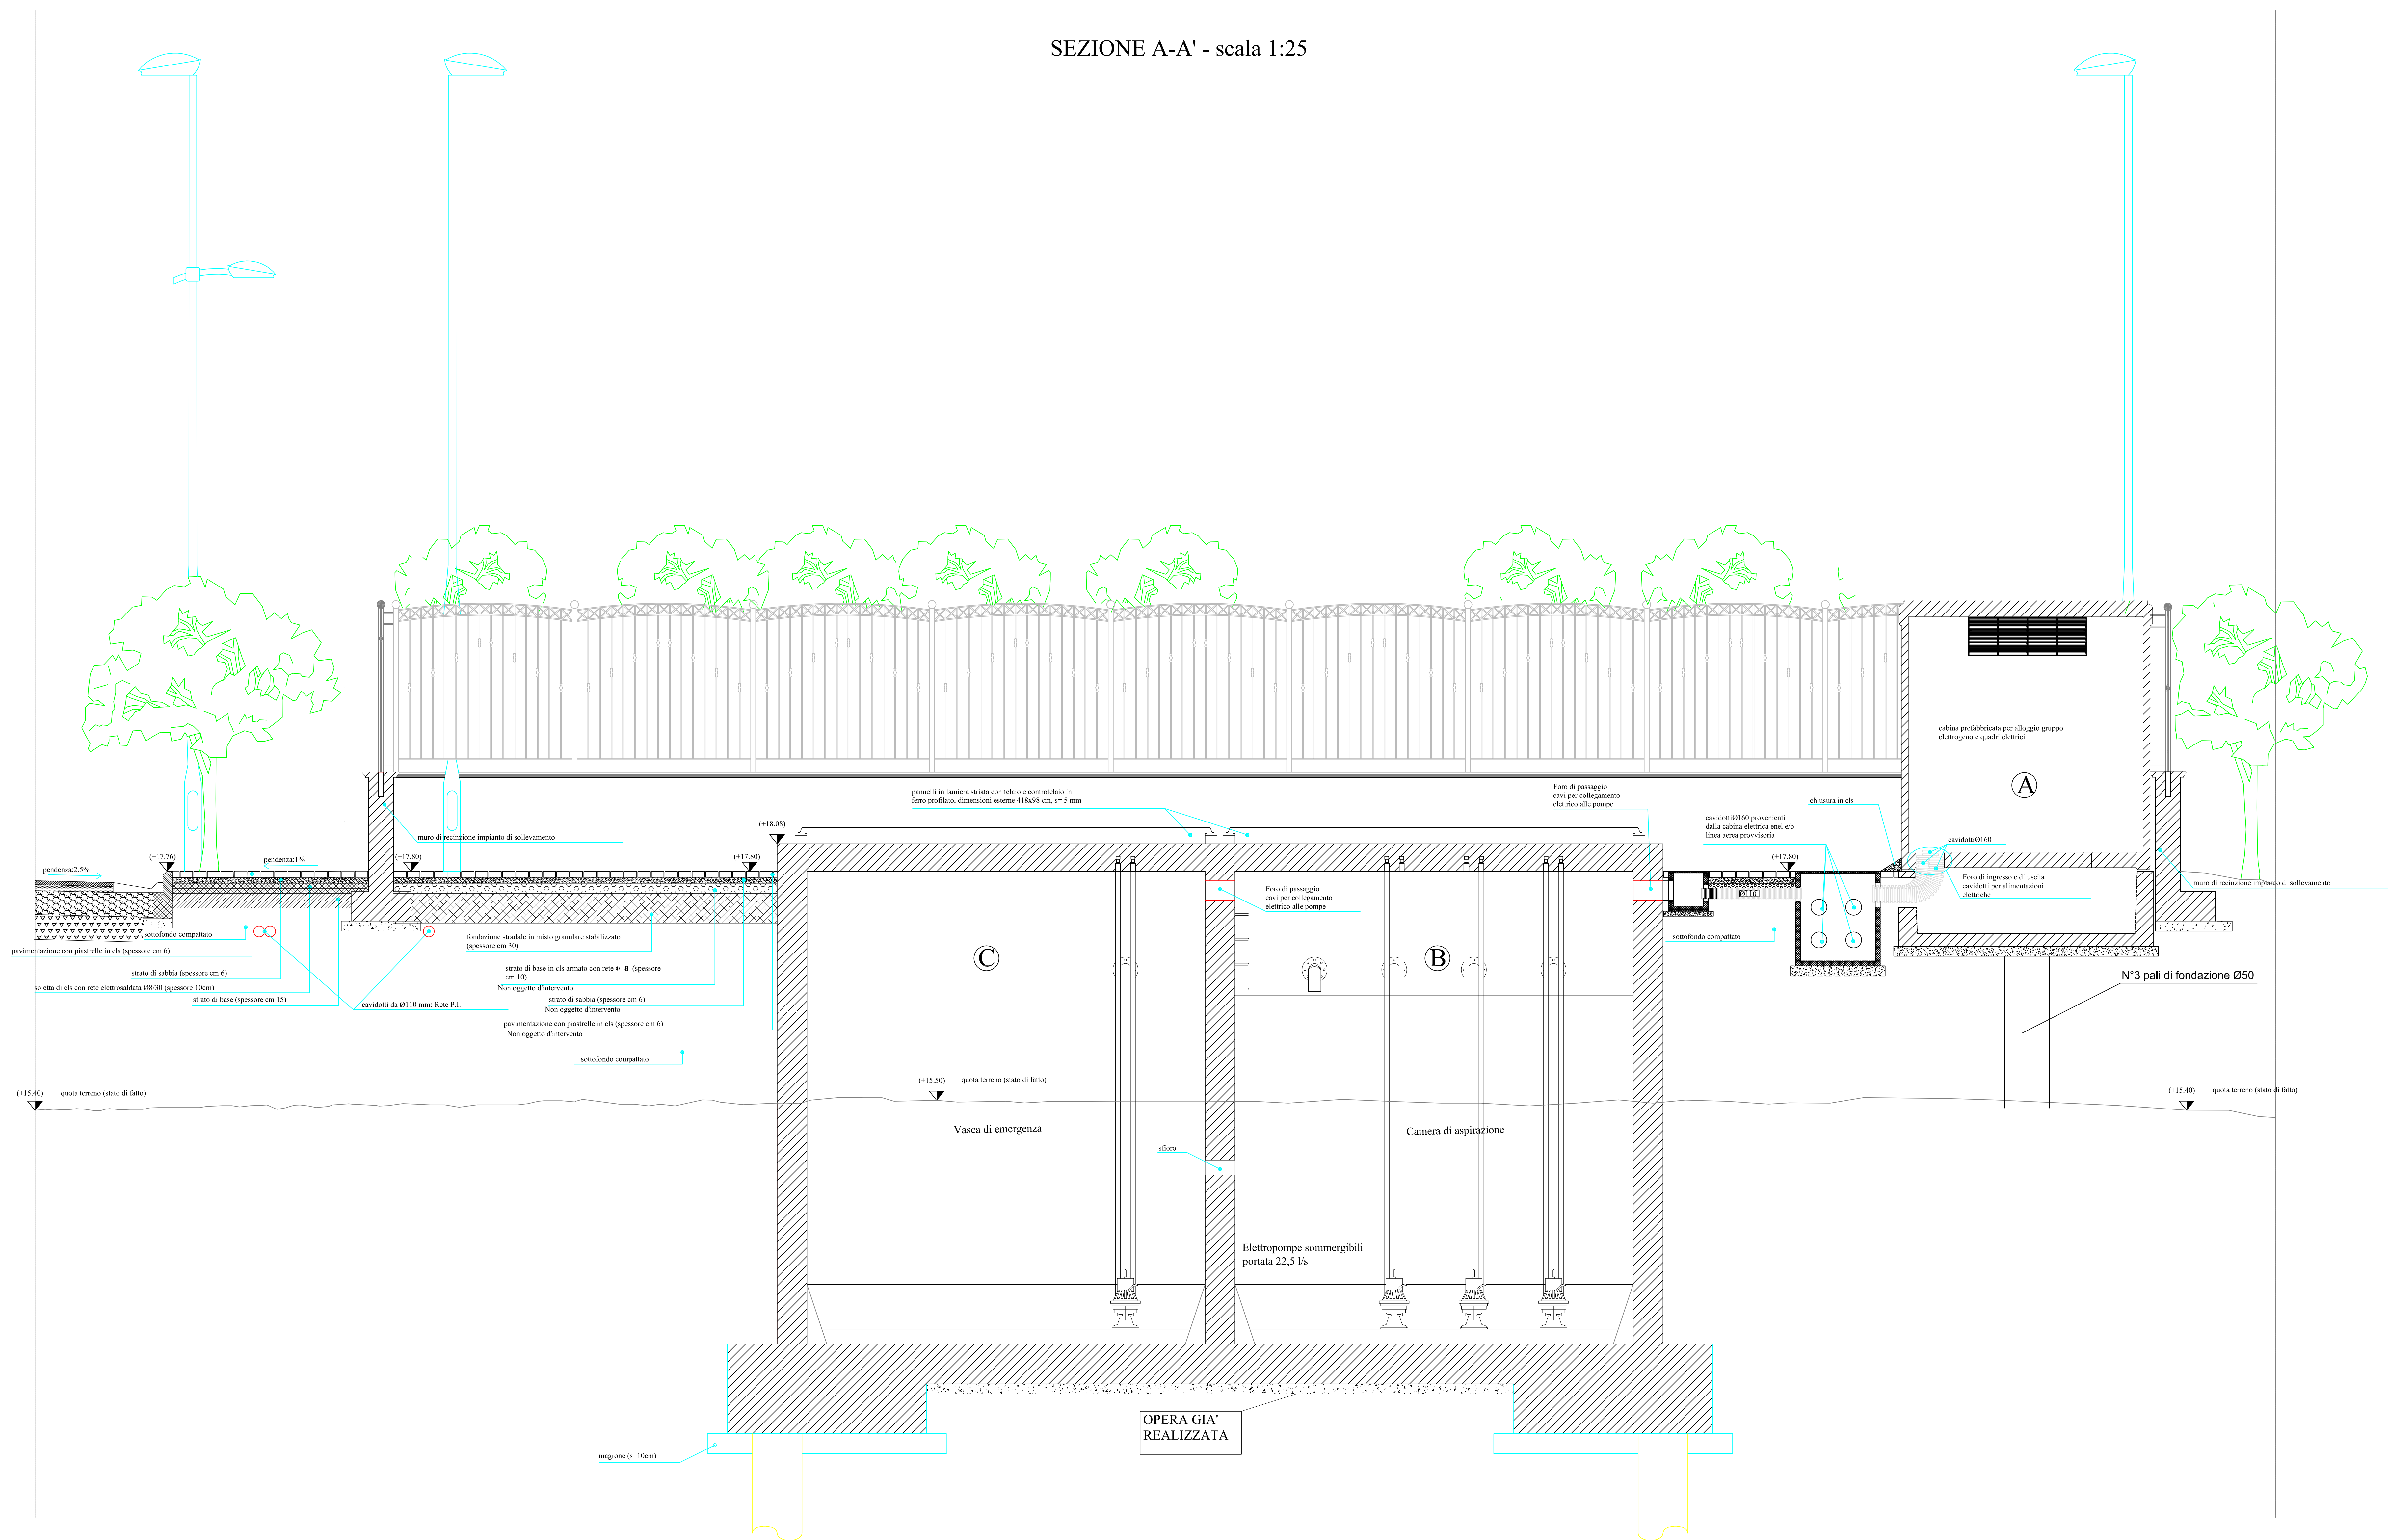

 <h2 style="margin: 0;">COMUNE DI CAPACCIO</h2> <p style="margin: 0;">Provincia di NAPOLI</p>			
<h3 style="margin: 0;">Piano per gli Insediamenti Produttivi</h3> <h3 style="margin: 0;">Progetto: "Infrastrutture area P.I.P. -</h3> <h3 style="margin: 0;">Urbanizzazioni primarie -</h3> <h3 style="margin: 0;">2° Lotto - 1° Stralcio"</h3>			
			
COMMITTENTE: AMMINISTRAZIONE COMUNALE DI CAPACCIO (SA)		Fase progettuale: PROGETTO ESECUTIVO 2° LOTTO 1° STRALCIO	
EMISSIONE 0 del: GIUGNO 2008 REVISIONE 1 del: GENNAIO 2014 REVISIONE 2 del: APRILE 2015		COORDINAMENTO GENERALE: Ing. Carmine GRECO - Area V COORDINAMENTO STRUTTURE: Ing. Carmine GRECO - Area V COORDINAMENTO IMPIANTI: Ing. Carmine GRECO - Area V COORDINAMENTO SICUREZZA: Ing. Carmine GRECO - Area V	
Atto di:			
ELABORATO FOGNA ACQUE NERE; STAZIONE DI SOLLEVAMENTO PLANIMETRIA E SEZIONI		DATA: APRILE 2012 SCALA: Vaste CODICE FILE: PIP-1 LOTTO - N.166	
IL PROGETTISTA		IL SINDACO:	
Ing. Vincenzo CRISCUOLO - Area V		(Detto: Italo VOZZA)	