


PARTICOLARI ESECUTIVI RETE ENEL

scala 1:10

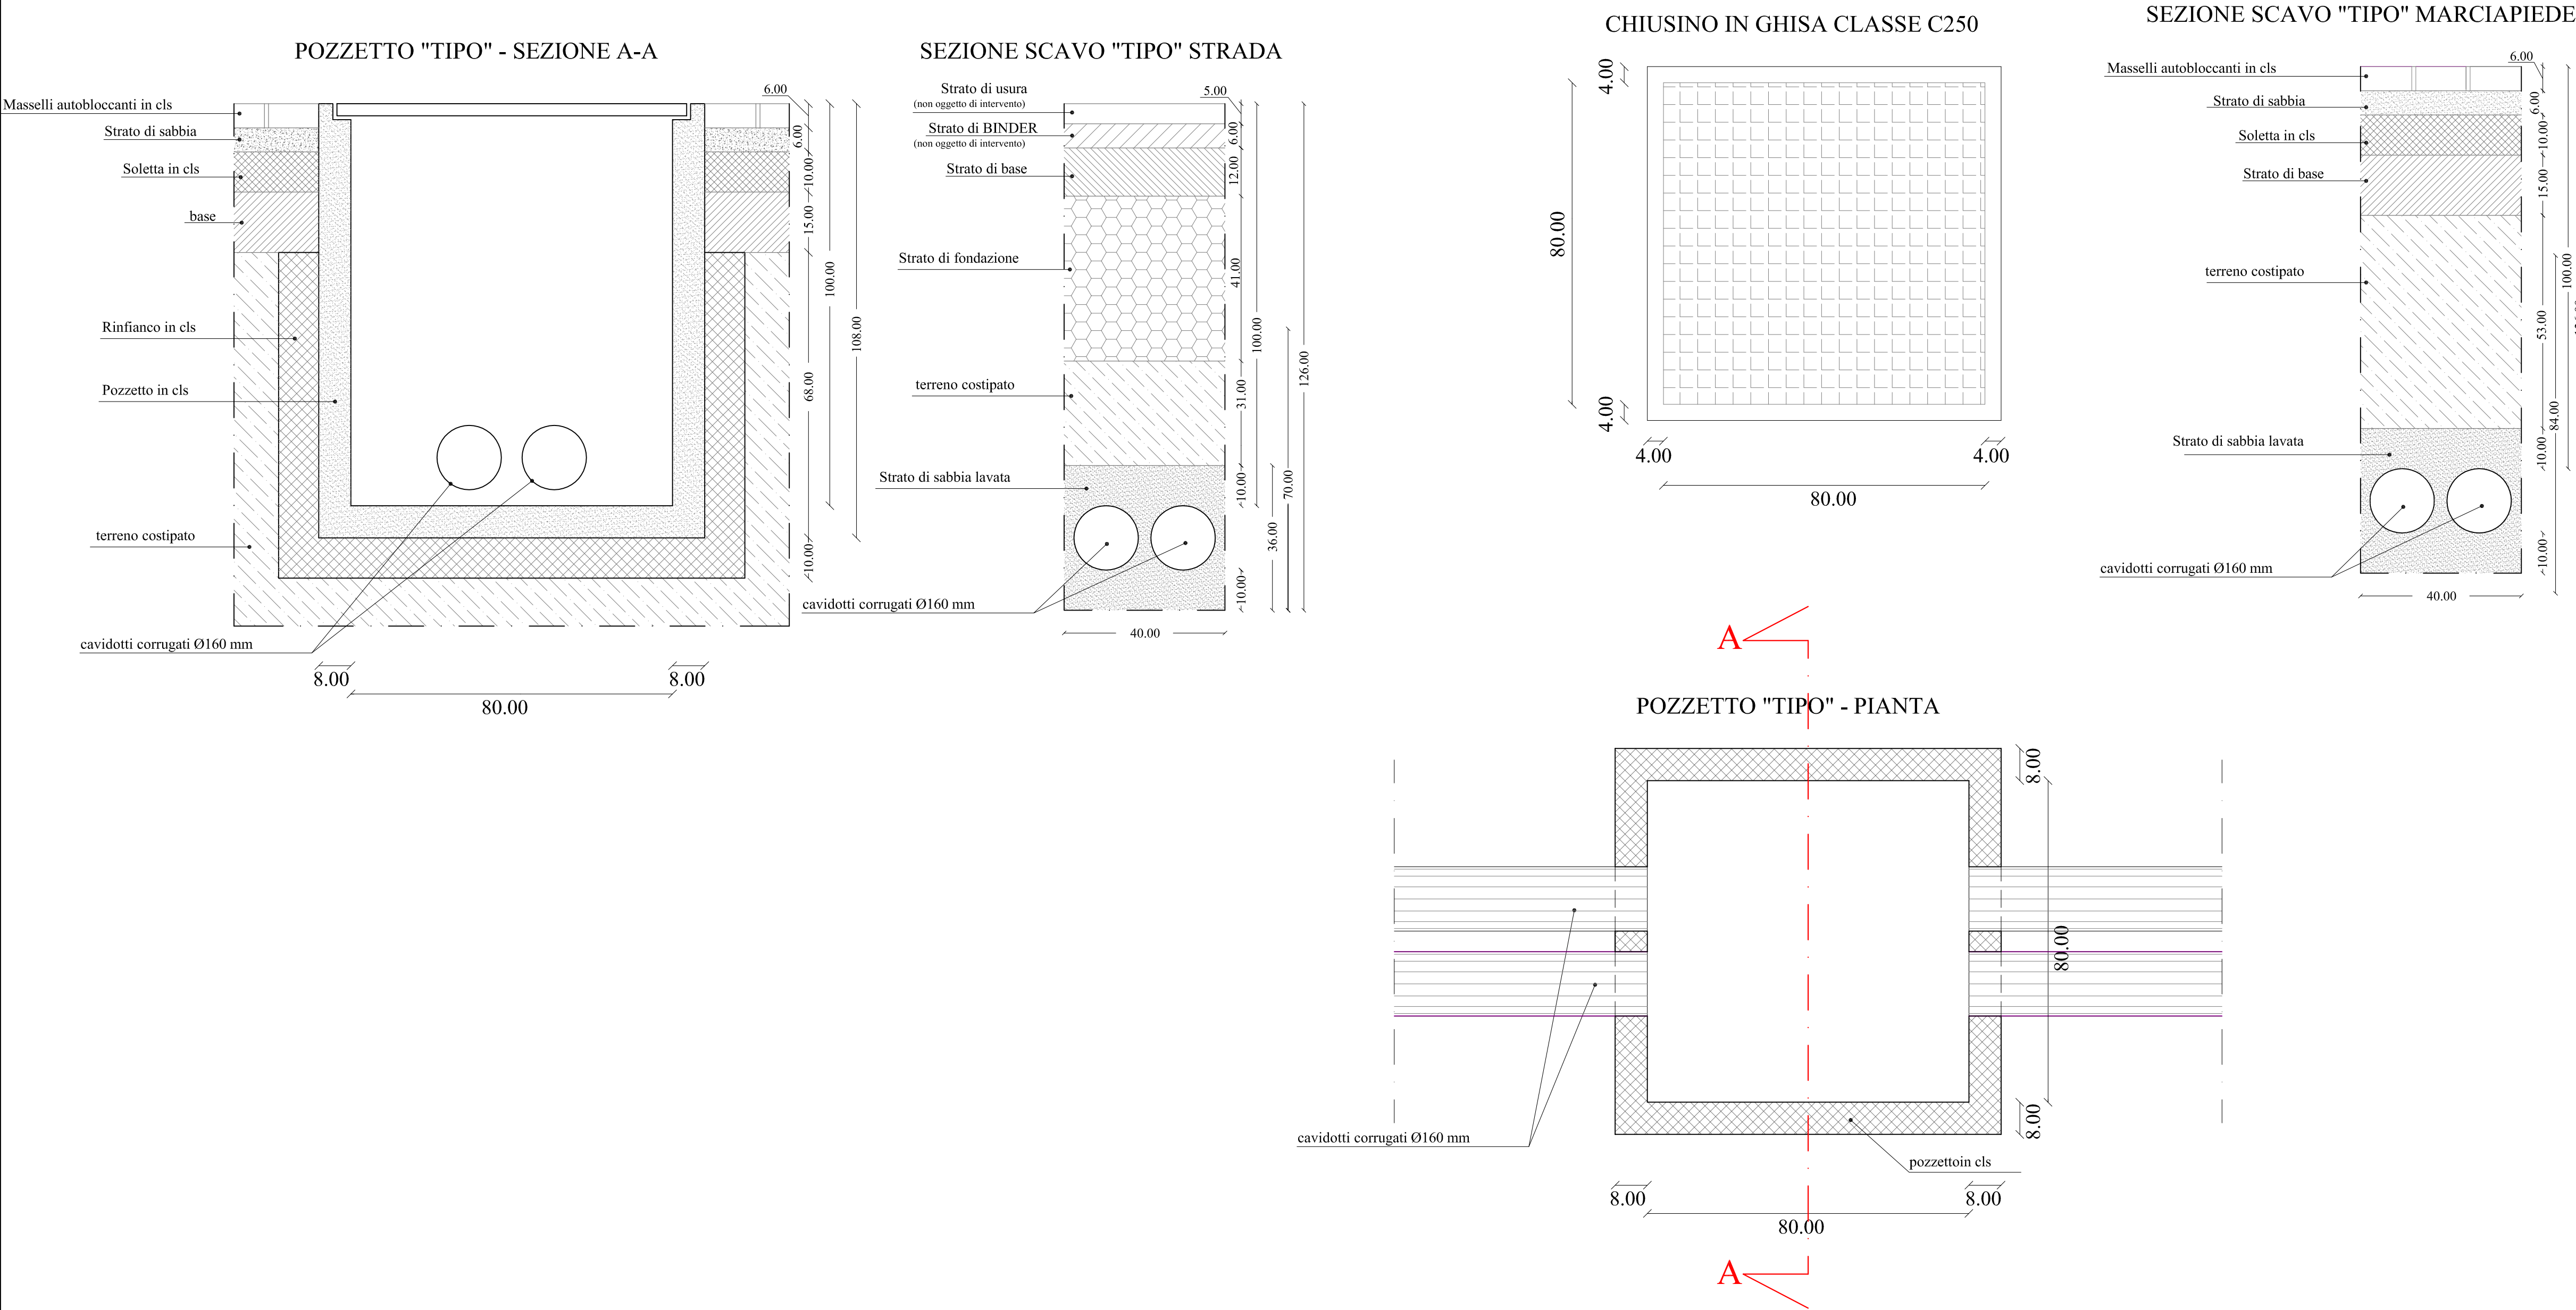

COMUNE DI CAPACCIO

Provincia di SALERNO

Piano per gli Insediamenti Produttivi

Progetto: "Infrastrutture area P.I.P. -

Urbanizzazioni primarie -

2° Lotto - 1° Stralcio"



COMMITTENTE		Fase progettuale:	
AMMINISTRAZIONE COMUNALE DI CAPACCIO (SA)		PROGETTO ESECUTIVO 2° LOTTO 1° STRALCIO	
EMISSIONE 0 del: GIUGNO/2008		COORDINAMENTO GENERALE:	Ing. Carmine GRECO - Area VI
REVISIONE 1 del: GENNAIO/2014		COORDINAMENTO STRUTTURE:	Ing. Carmine GRECO - Area VI
REVISIONE 2 del: APRILE/2015		COORDINAMENTO IMPIANTI:	Ing. Carmine GRECO - Area VI
Atto di:		COORDINAMENTO SICUREZZA:	Ing. Carmine GRECO - Area VI
ELABORATO		DATA	TAVOLA
RETE ENEL: PARTICOLARI ESECUTIVI		APRILE 2015	N. 23.3
		SCALA	
		1:10	
		CODICE FILE	
		PIP 2-1 TAV. N. 23.3	
IL PROGETTISTA	R.U.P.:	IL SINDACO:	
Ing. Vincenzo CRISCUOLO - Area V	Ing. Carmine GRECO - Area VI	(Dott. Italo VOZA)	