





area di intervento

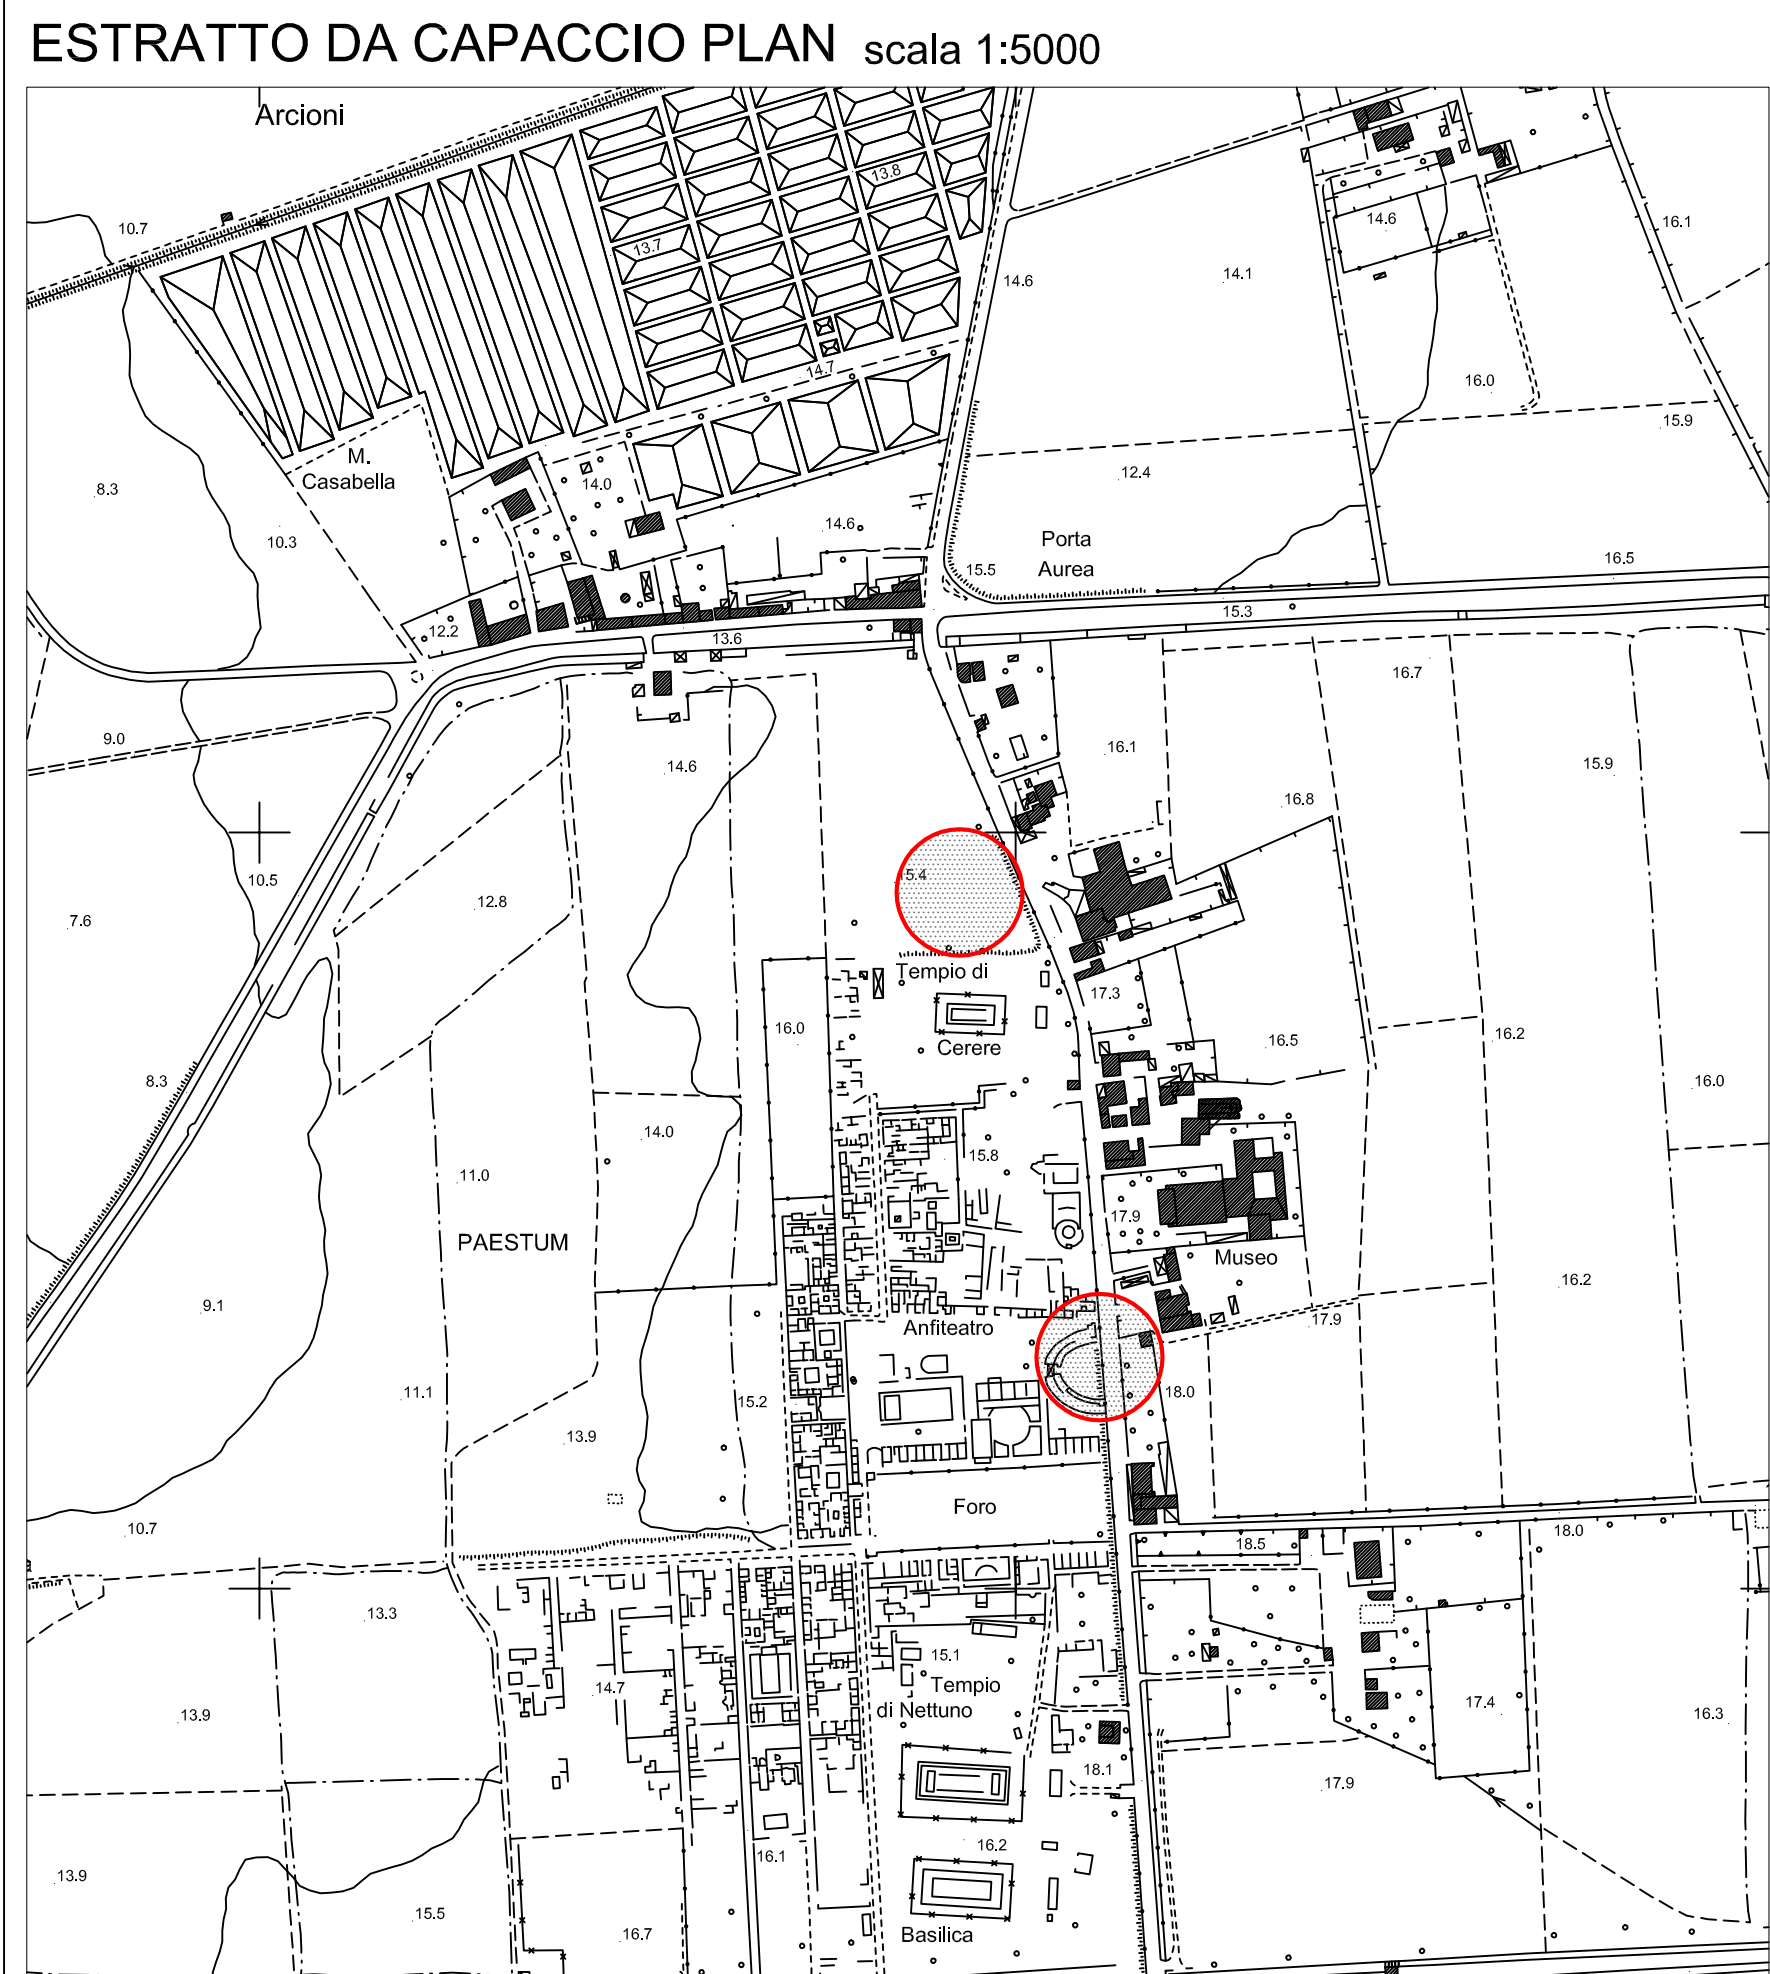

area di intervento

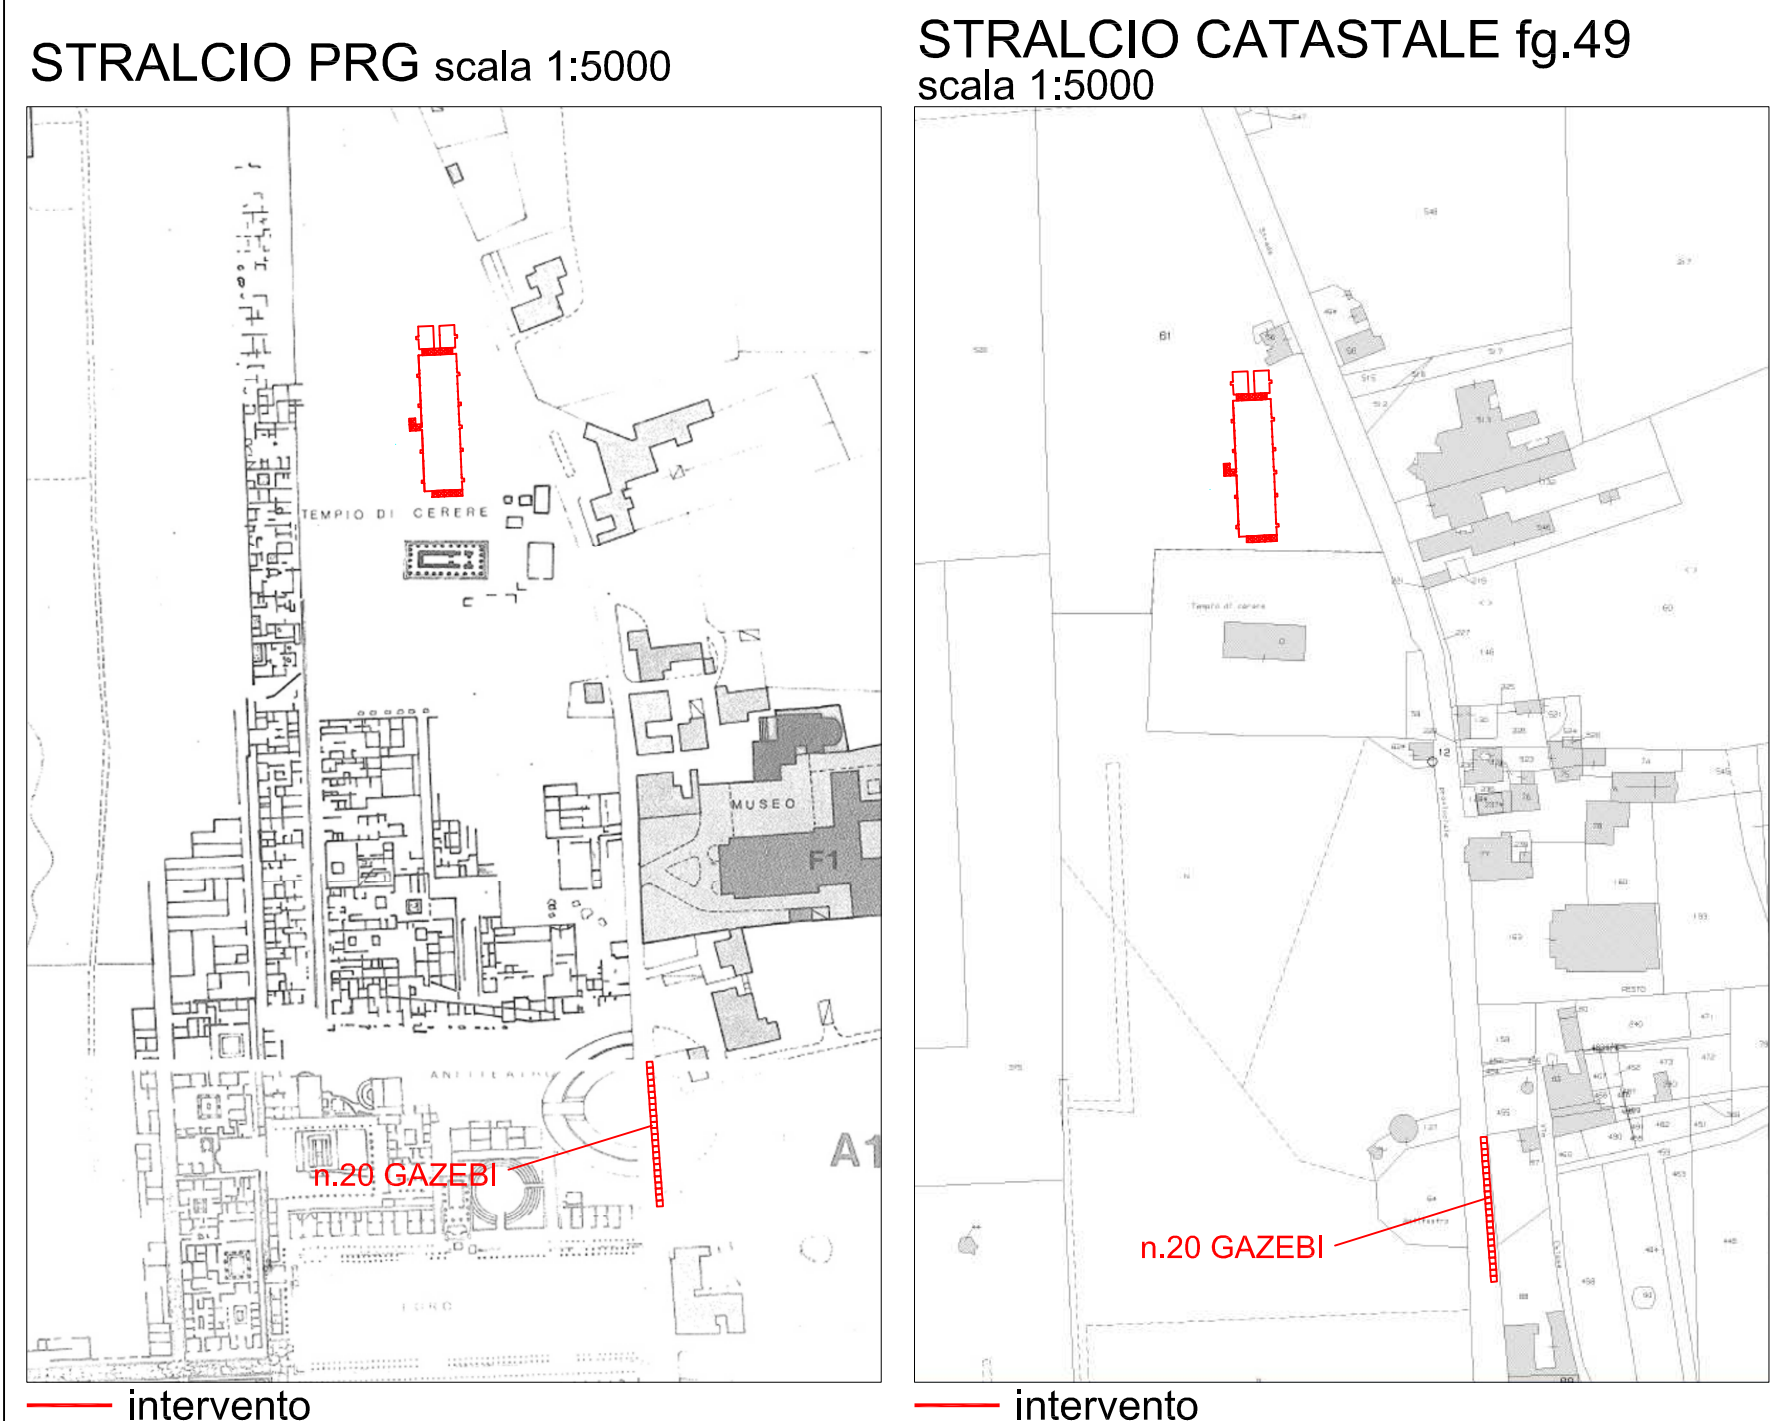

intervento

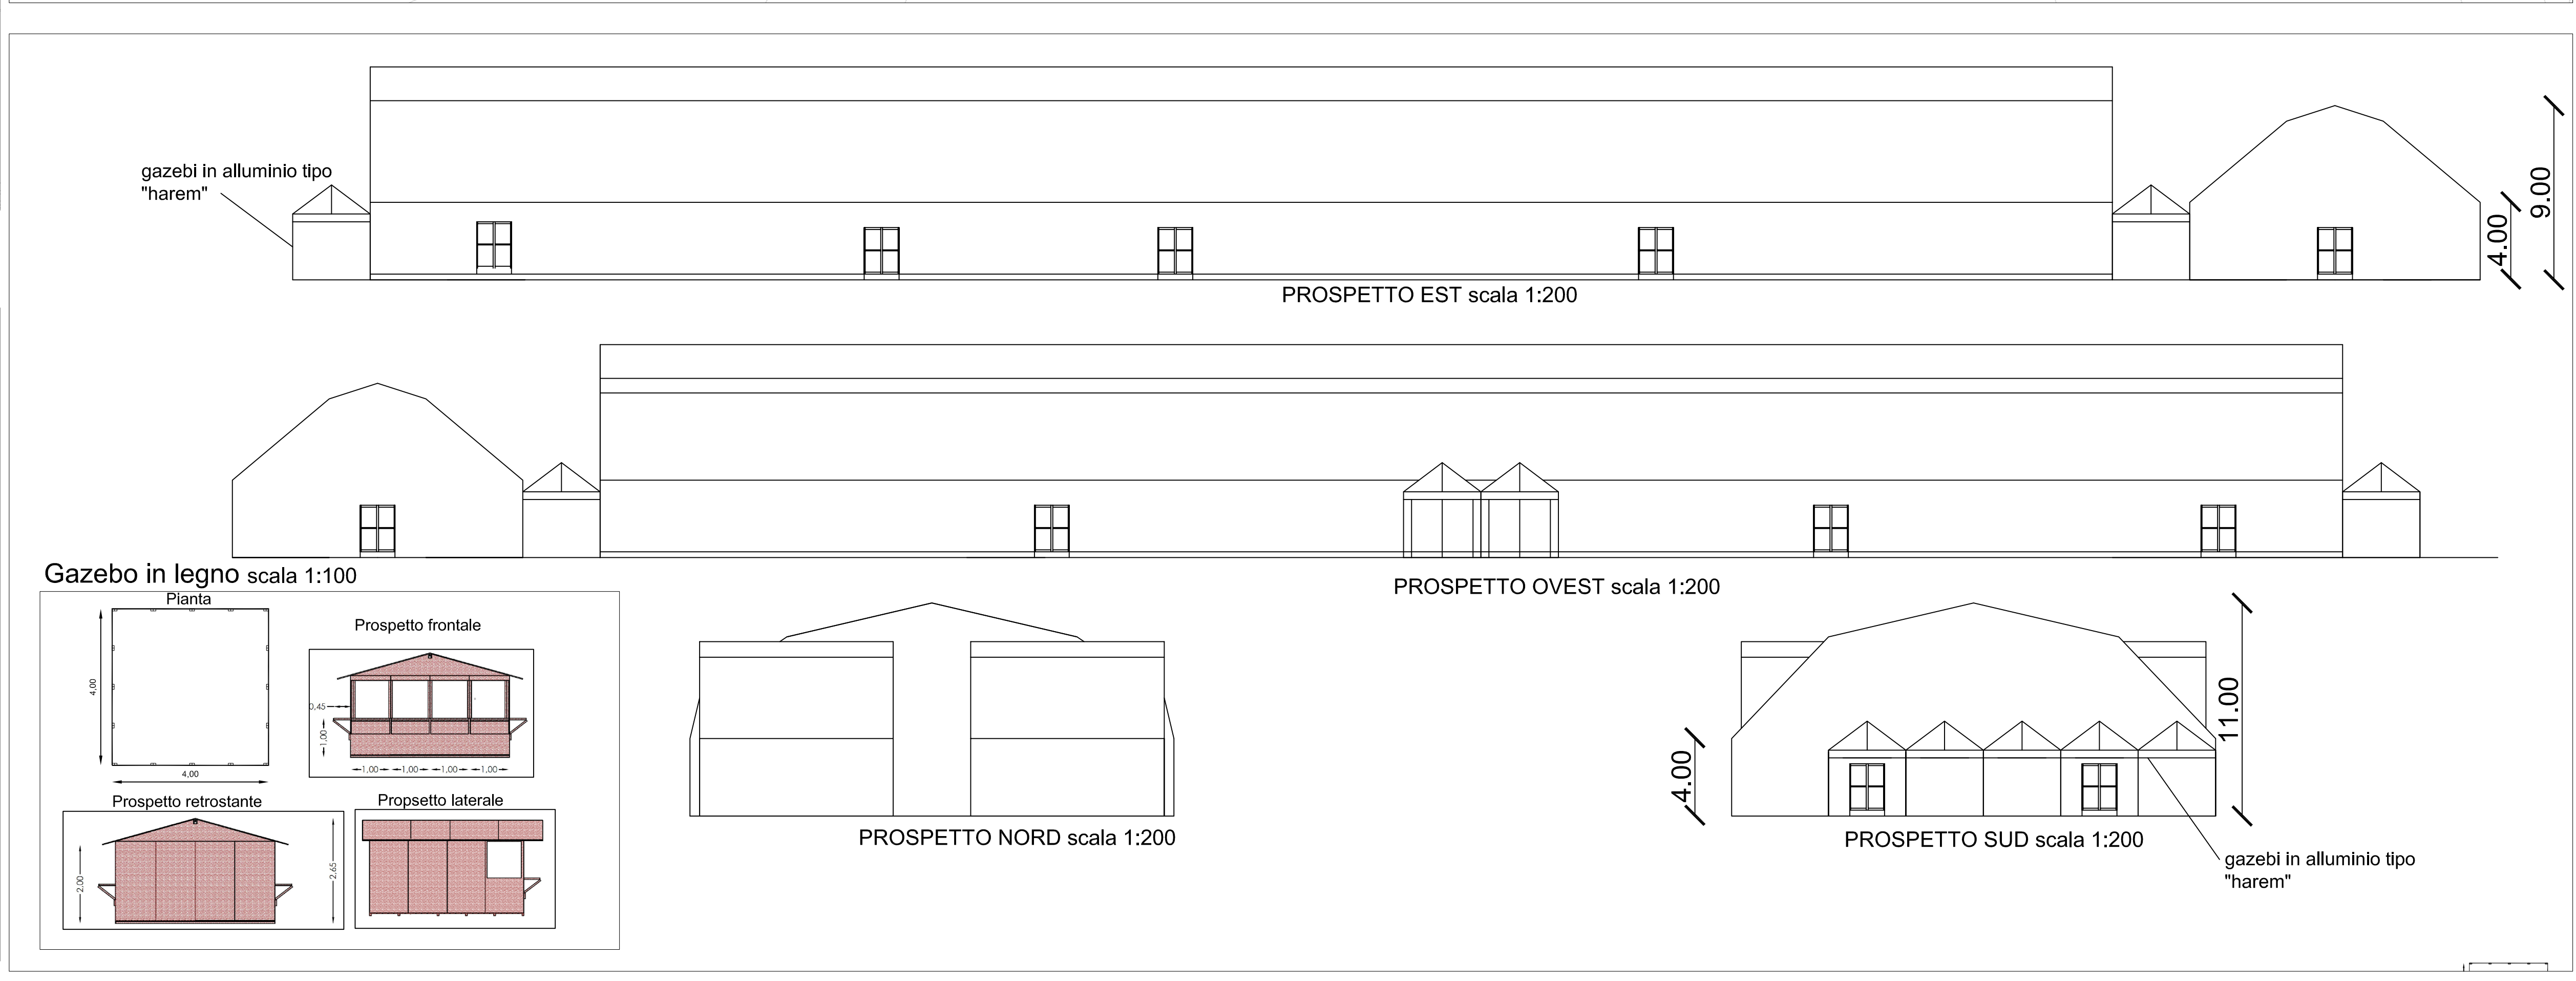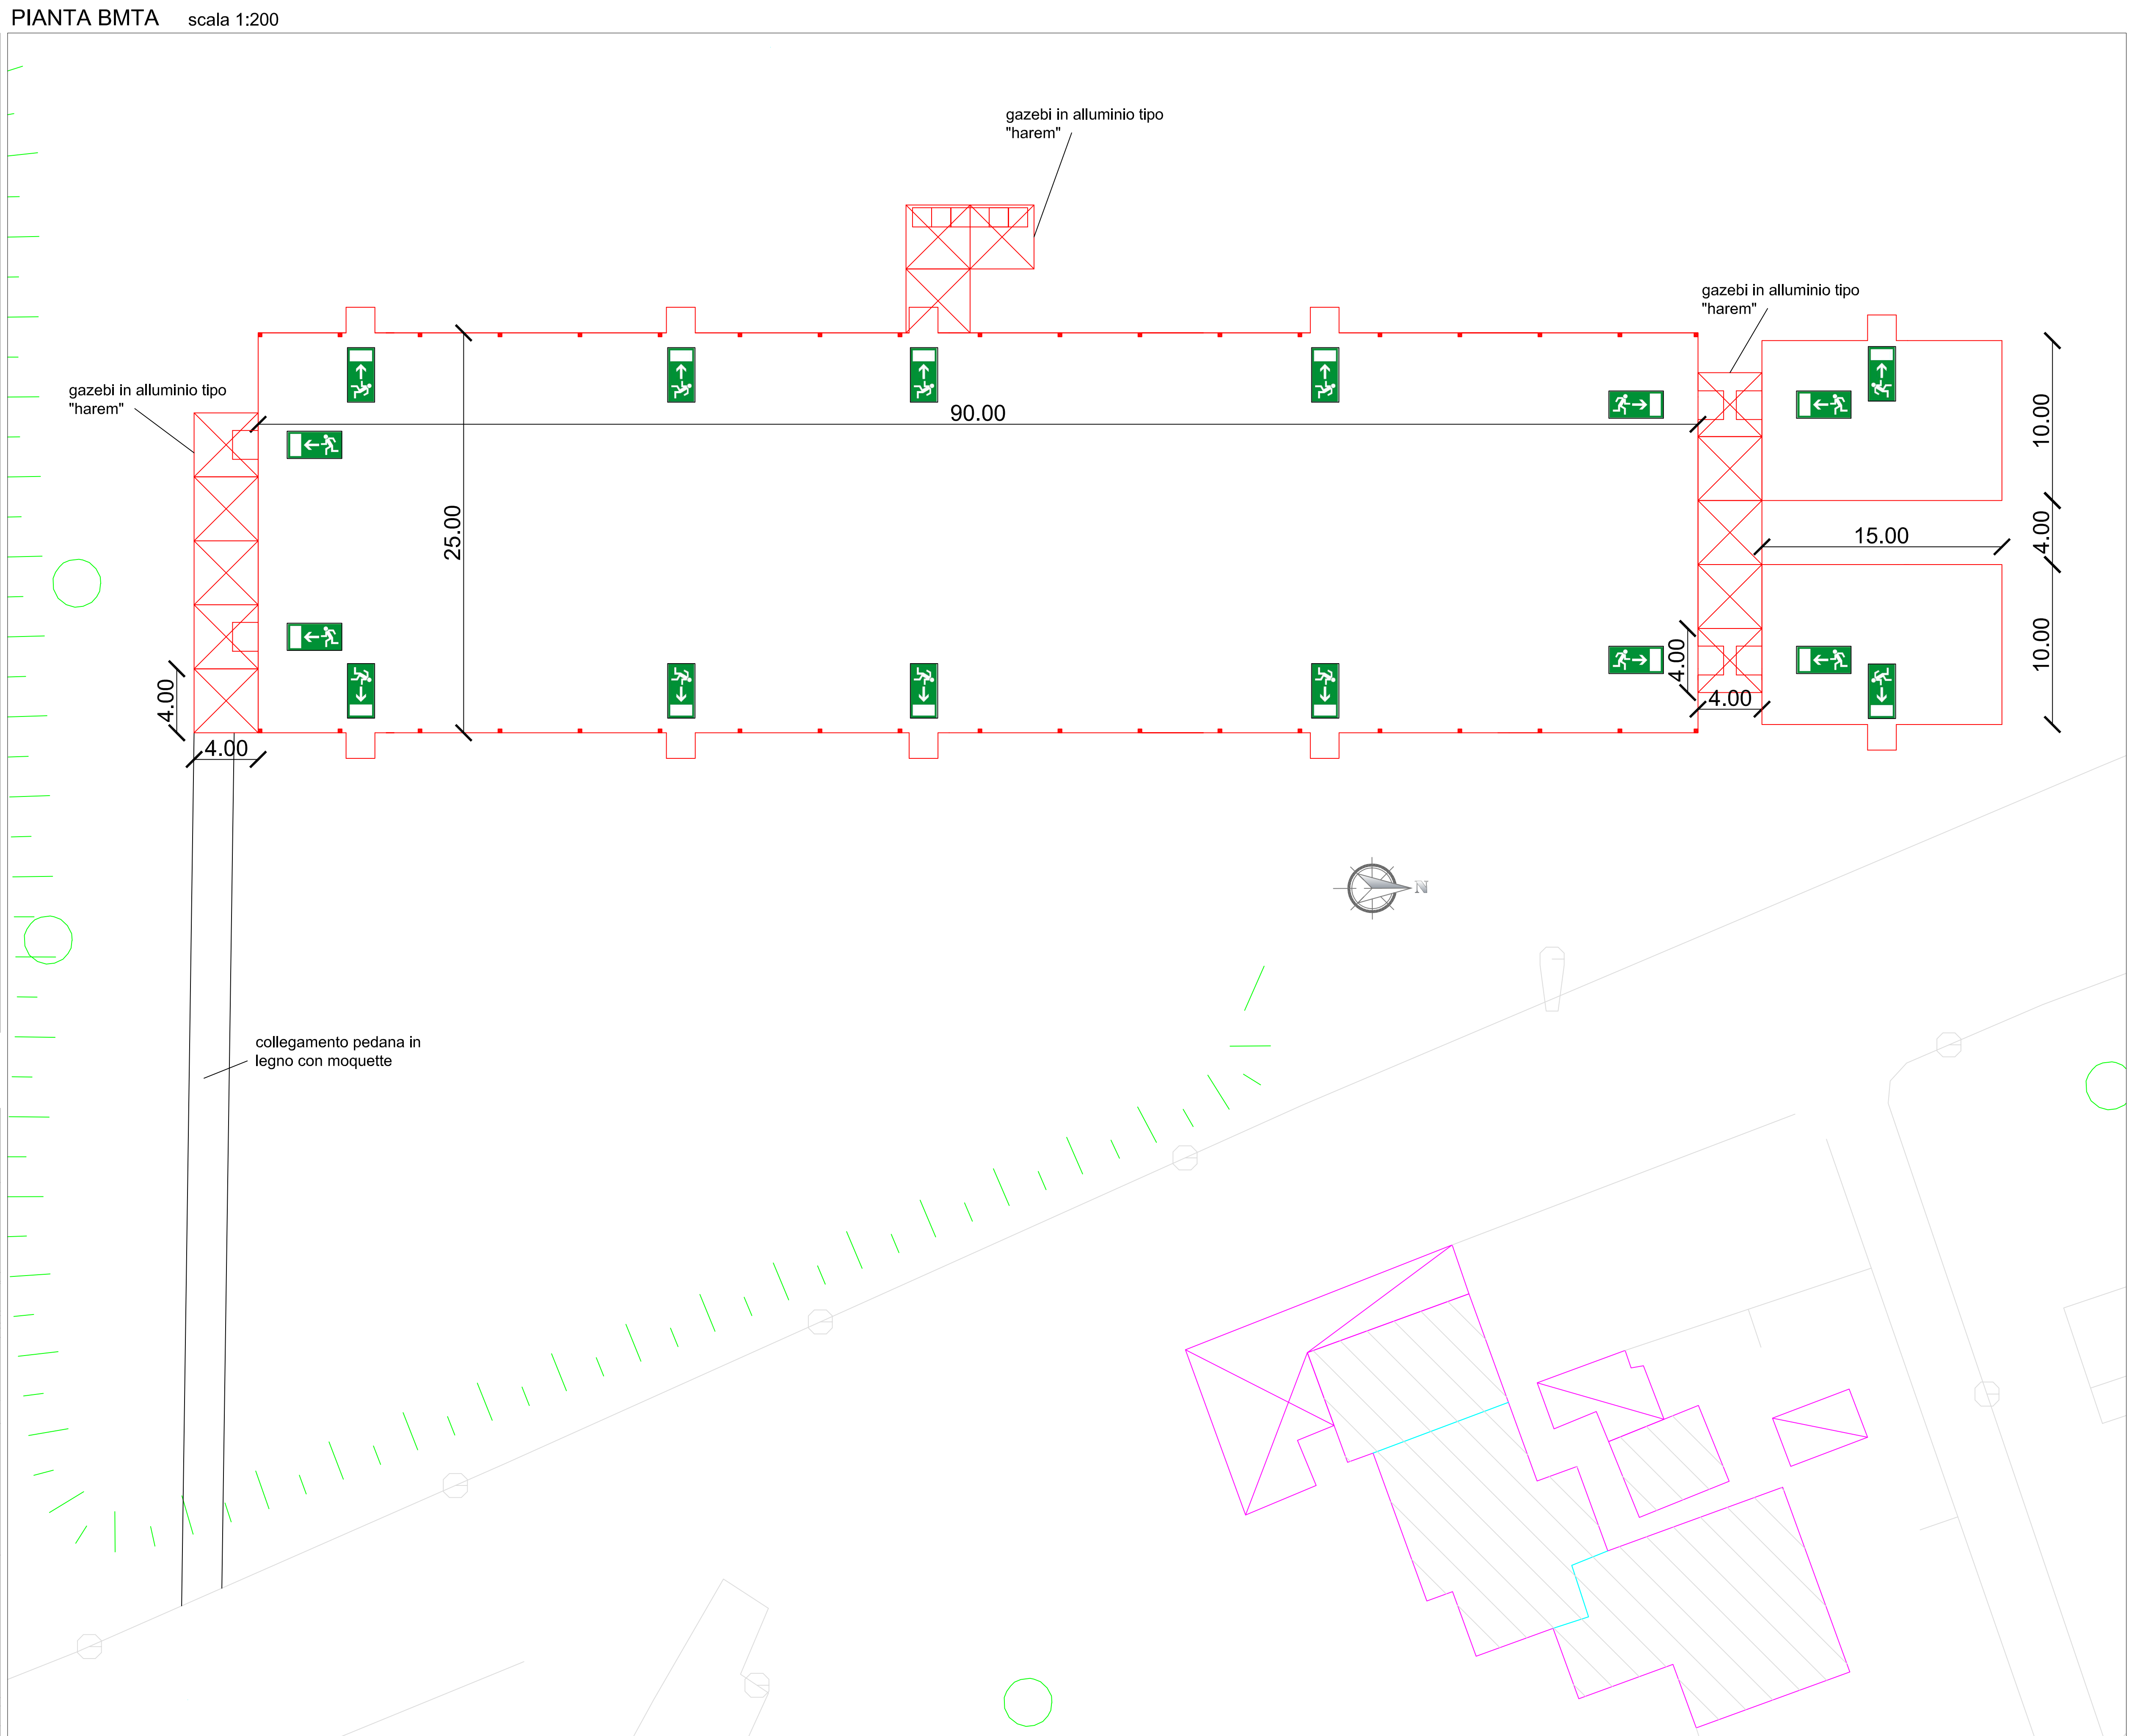

**COMUNE DI CAPACCIO PAESTUM**  
(provincia di Salerno)

INSTALLAZIONE TEMPORANEA PER LA REALIZZAZIONE DELLA XX BORSA MEDITERRANEA  
DEL TURISMO ARCHEOLOGICO PAESTUM 26-29 OTTOBRE 2017

**AUTORIZZAZIONE**

Progetto architettonico	Inquadramento territoriale - documentazione fotografica pianche - prospetti	scatto: n. 101 data: 1.10.2017
----------------------------	--	-----------------------------------

**Il progettista:**  
Dott. Ing. Ferdinando MARINO

**Il committente:**  
Comune di Capaccio

**Capaccio Paestum (Sa) Settembre 2017**

Studio di Ingegneria Civile del Dott. Ing. Ferdinando MARINO  
Via S. Maria di G. 10 - 84012 - CAPACCIO PAESTUM (SA)  
tel. 0828 / 741100 - e-mail: ing.marino@libero.it

A.01