

L

COMUNE DI CAPACCIO - PESTUM

AREA V.T. LAVORI PUBBLICI

OP. AZIONE B SCOLA ELEMENTARE CAPACCIO SCALO

1 | Delibera n. 001 | 10/06/2010 | 1 | Delibera n. 001 | 10/06/2010 | 1 | Delibera n. 001 | 10/06/2010

RIUP: sala big - Camera d'attesa

Progettista: dott. Ing. Vincenzo CRISCIOLLO

Consultanti: ing. Collaboratori

Servizio
Progettazione
Architettura
Estetica V.C.O.A.

10/06/2010
10/06/2010
10/06/2010
10/06/2010


10/06/2010
10/06/2010
10/06/2010
10/06/2010

TAV.4


PIANTE - Stato di progetto

Scala: 1:100

PIANTA - Scala 1:100
situazione progetto

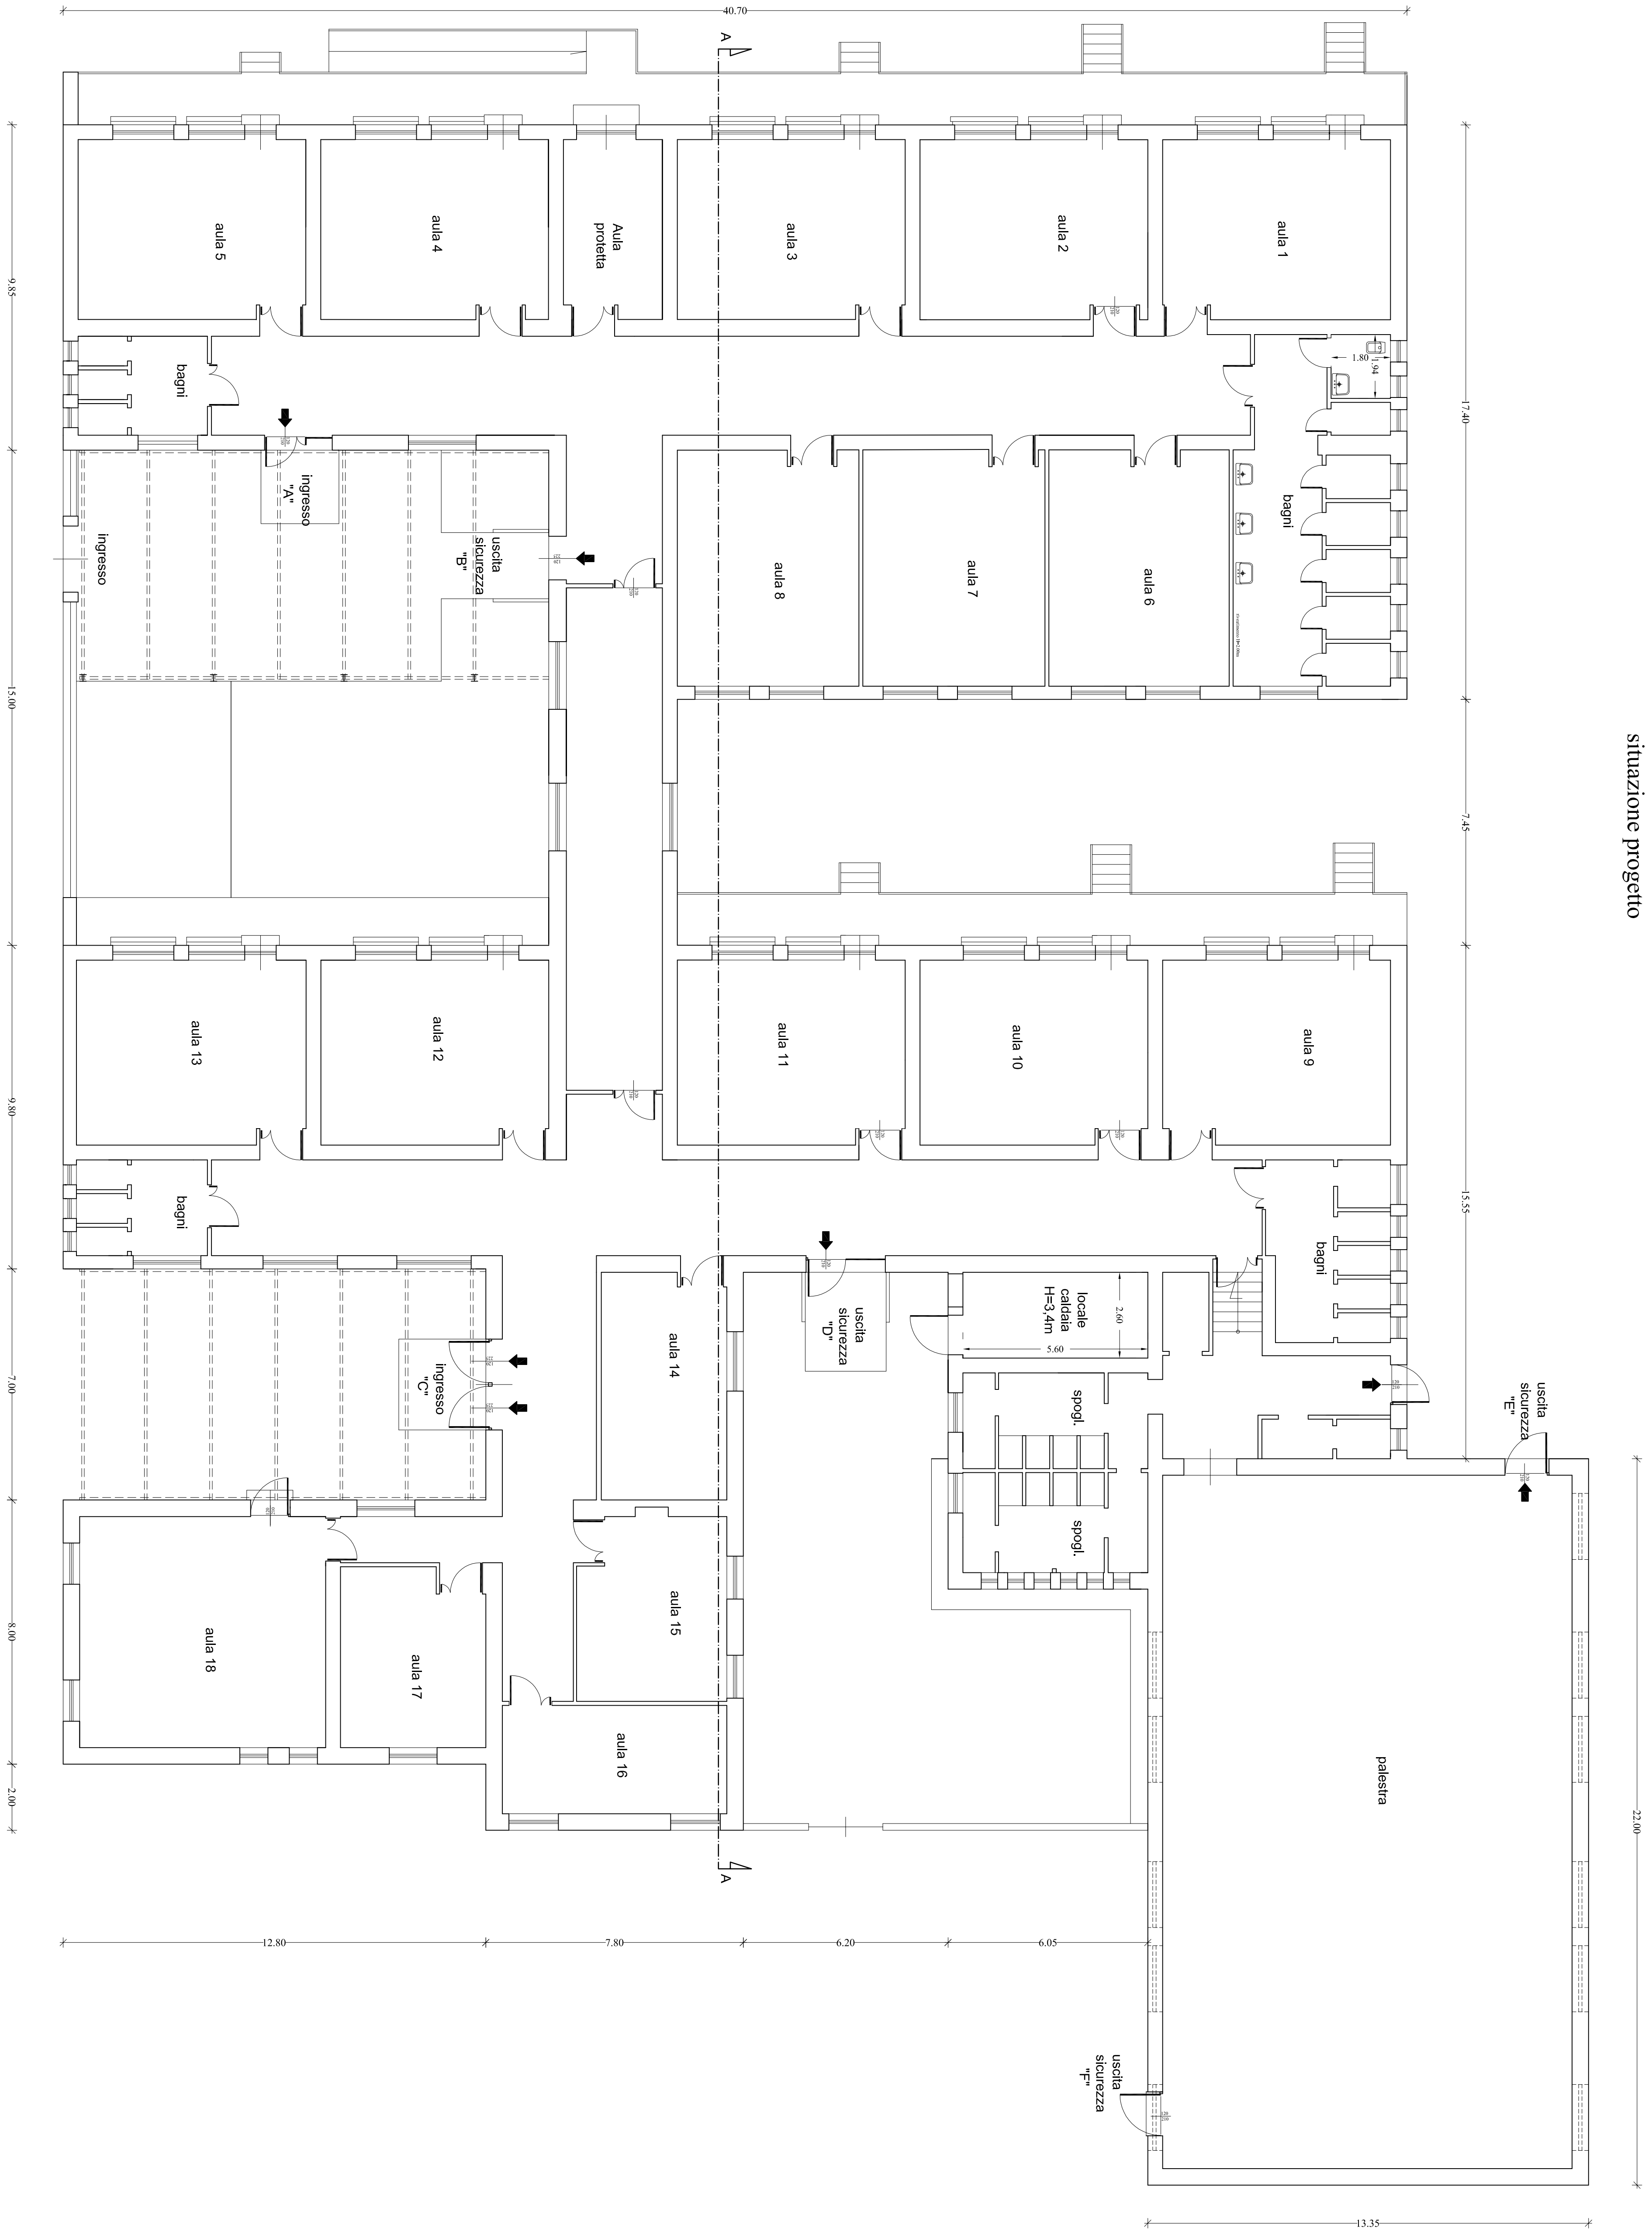

PIANTA COPERTURA - Scala 1:100
situazione attuale

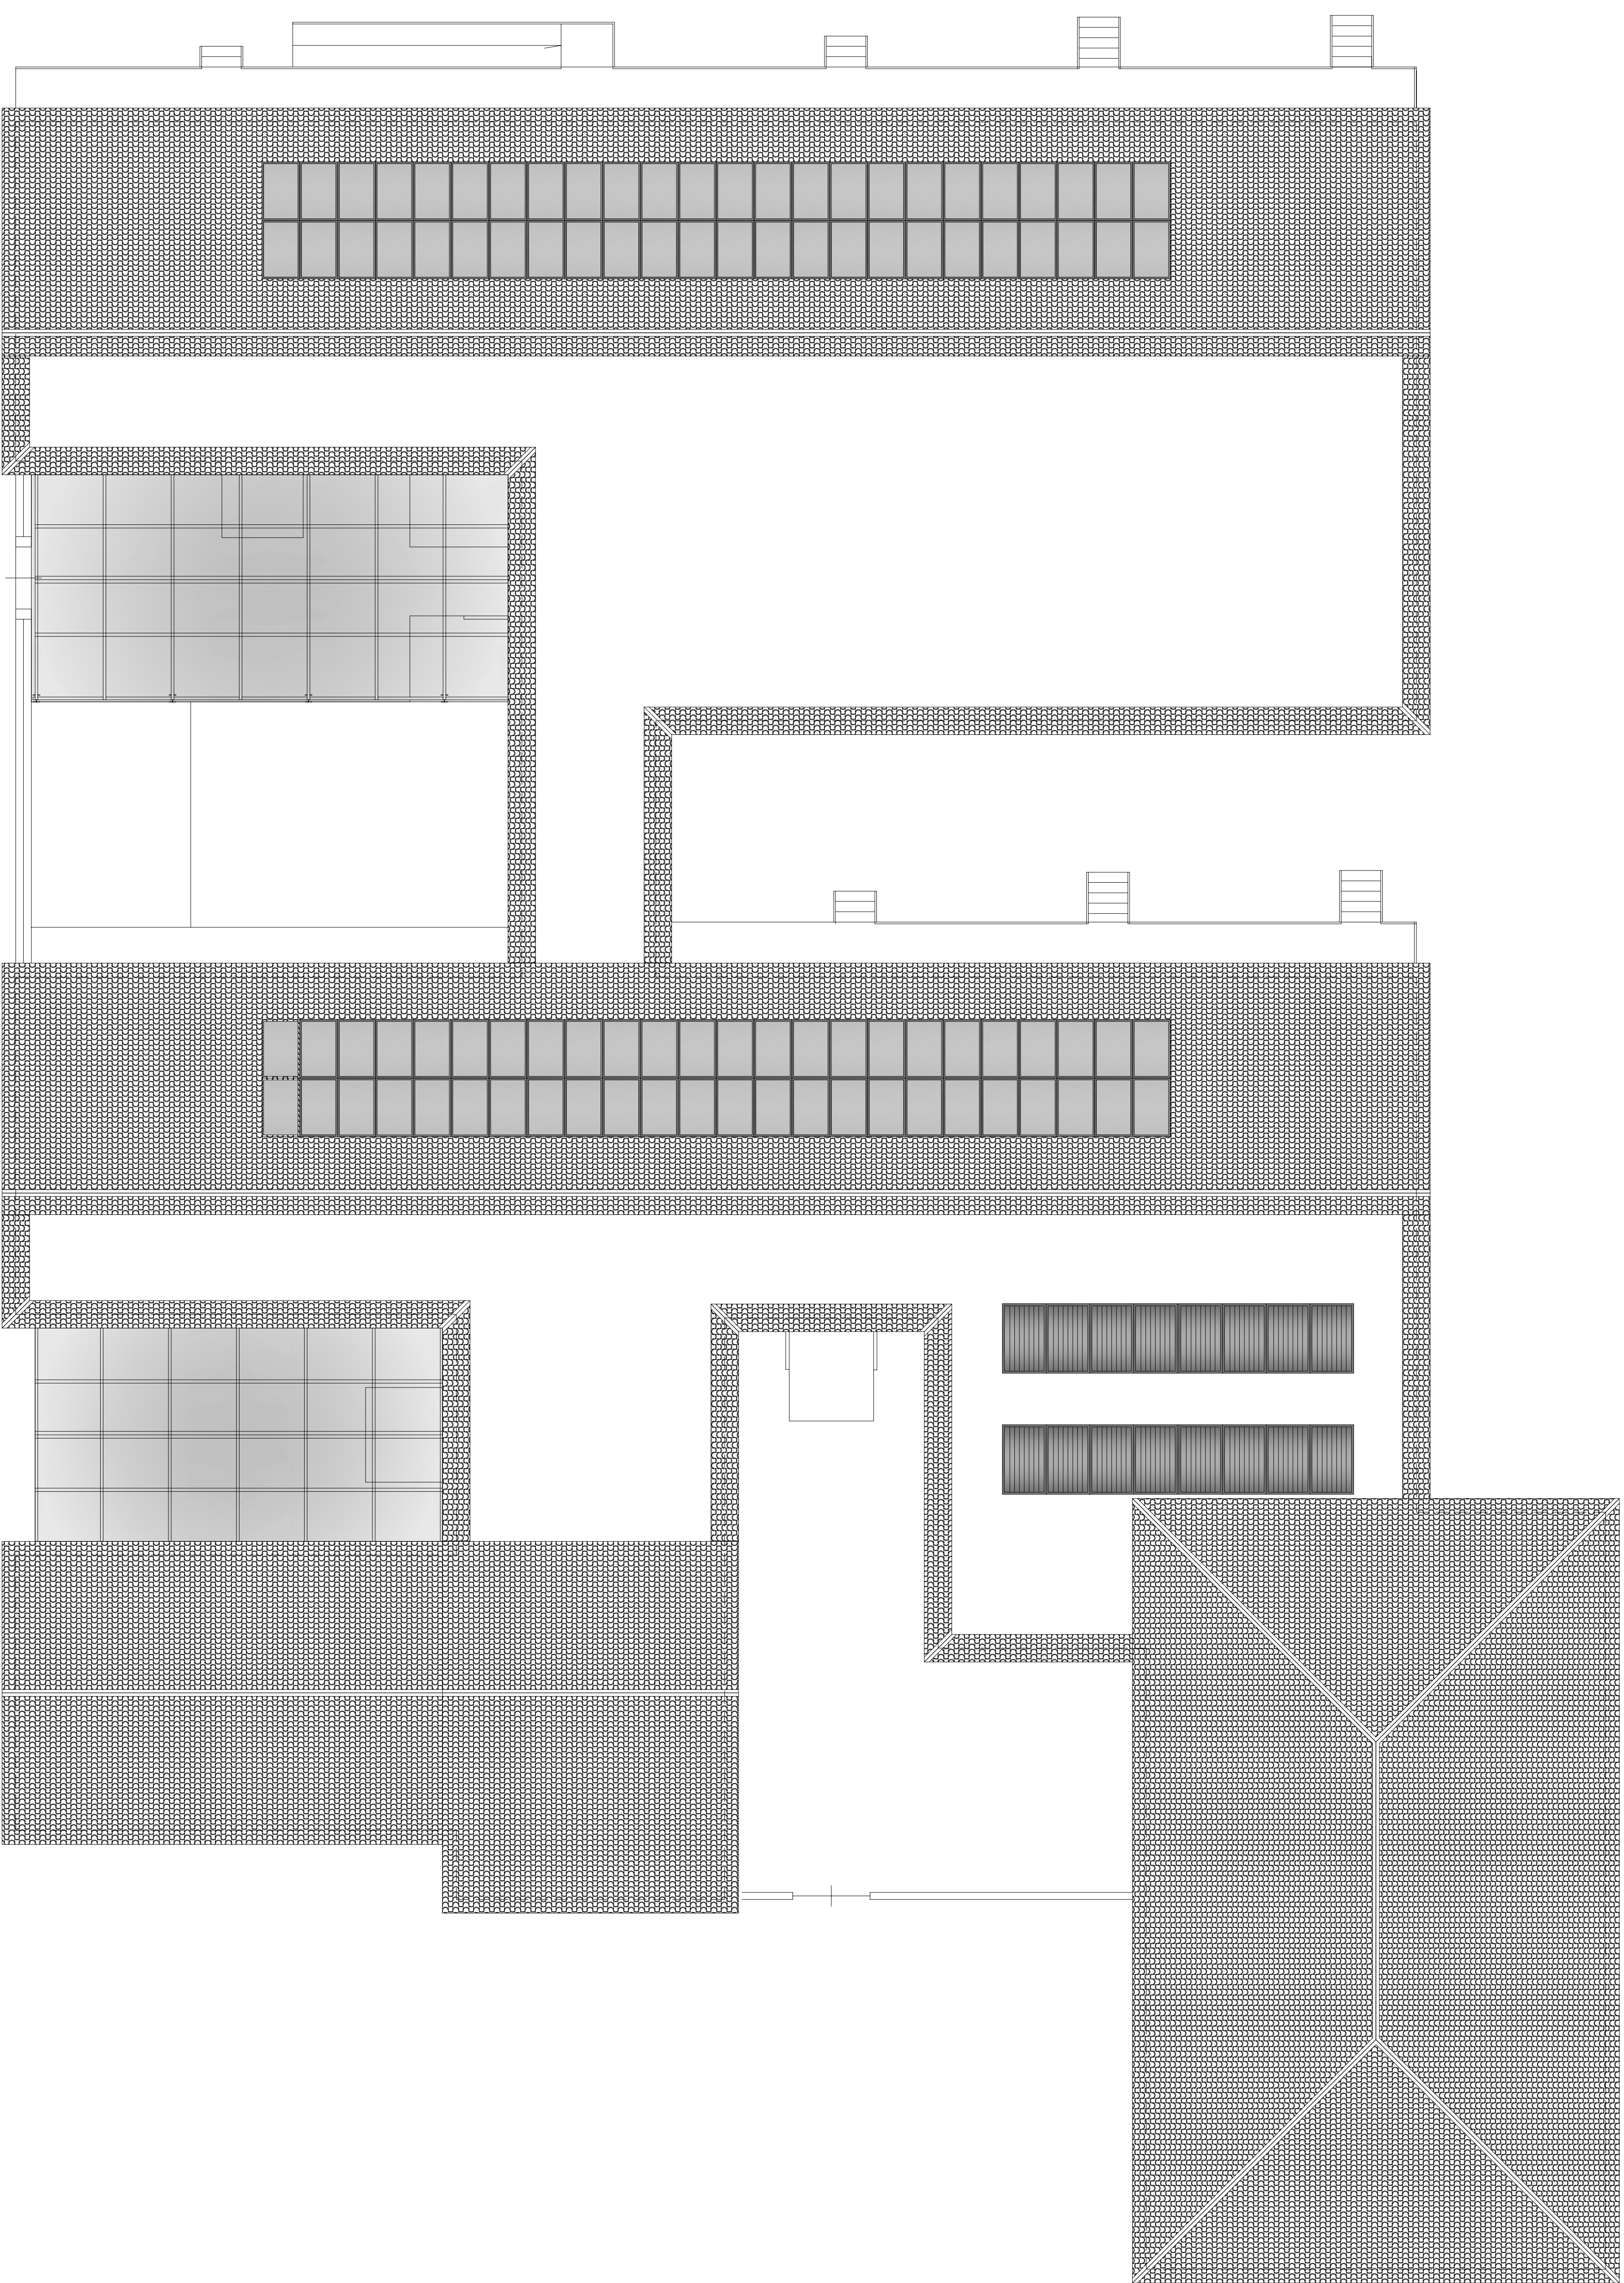

L