



**LEGENDA**

**INTERVENTI**

- Interventi Tipo 1 e Tipo 2
- Interventi Tipo 1 e Tipo 3
- Intervento Tipo 4
- Intervento Tipo 5
- Intervento di raccordo planimetrico argine Sx
- Alveo attivo del F. Sele (alla data del rilievo)
- Area golenale interessata da riprofilatura (pendenza variabile)
- Area golenale interessata da riprofilatura (pendenza costante 3.5/1 (b/h))
- Pennelli esistenti
- Pennelli esistenti interessati da interventi di protezione
- Asse del F. Sele

**SEZIONI**

- Sezioni Rilievo 2016
- Sezioni Progetto Definitivo 2014
- Sezioni integrative (su base Rilievo 2016)
- Sezioni argine destro
- Sezioni argine sinistro

Foglio 3

Foglio 2

Foglio 4

Foglio 1

20m 10m 5m

1cm = 10m

SCALA 1:1.000

N

E

S

O

**CONSORZIO BONIFICA DI PAESTUM**

**REGOLARIZZAZIONE CONFLUENZA FIUMI SELE-CALORE LUCANO- ADEGUAMENTO E SISTEMAZIONE DEGLI ARGINI ESISTENTI DEL FIUME SELE**

PROTOCOLLO DI INTESA  
CONSORZIO DI BONIFICA E COMUNE DI CAPACCIO PAESTUM

**PROGETTO DEFINITIVO**  
(Lavori di completamento)  
(Adeguate agli esiti della Conferenza dei Servizi)

TAV.  
G-2.1

Planimetria con indicazione delle sezioni e degli interventi di progetto (Foglio 1 di 4)

SCALA  
1:1.000

PROGETTAZIONE A CURA DELL'ARCHITETTO URB. CONSORZIO BONIFICA DI PAESTUM

ing. Giulio CONTINI  
geom. Roberto CHIAVELLI  
geom. Antonio Dal Prete  
geom. Angelo Iorio  
geom. Pietro Mancino

STUDIO IDROLOGICO IDRAULICO E CONSULENZA PER LA PROGETTAZIONE

ing. Vincenzo NAPOLI

GEODINAMICA  
geom. Giuseppe CARRATU  
RELAZIONE VEGETAZIONALE  
geom. Roberto CATALANO


INDAGINI GEODINAMICHE E PROVE DI LABORATORIO  
PIÙ GRUPP S.r.l.

REDAZIONE TOPOGRAFICA  
ING. ROBERTO SABBELLINI  
arch. Roberto SABBELLINI

RESPONSABILE UNICO DEL PROCEDIMENTO  
arch. Roberto SABBELLINI

NOVEMBRE 2017



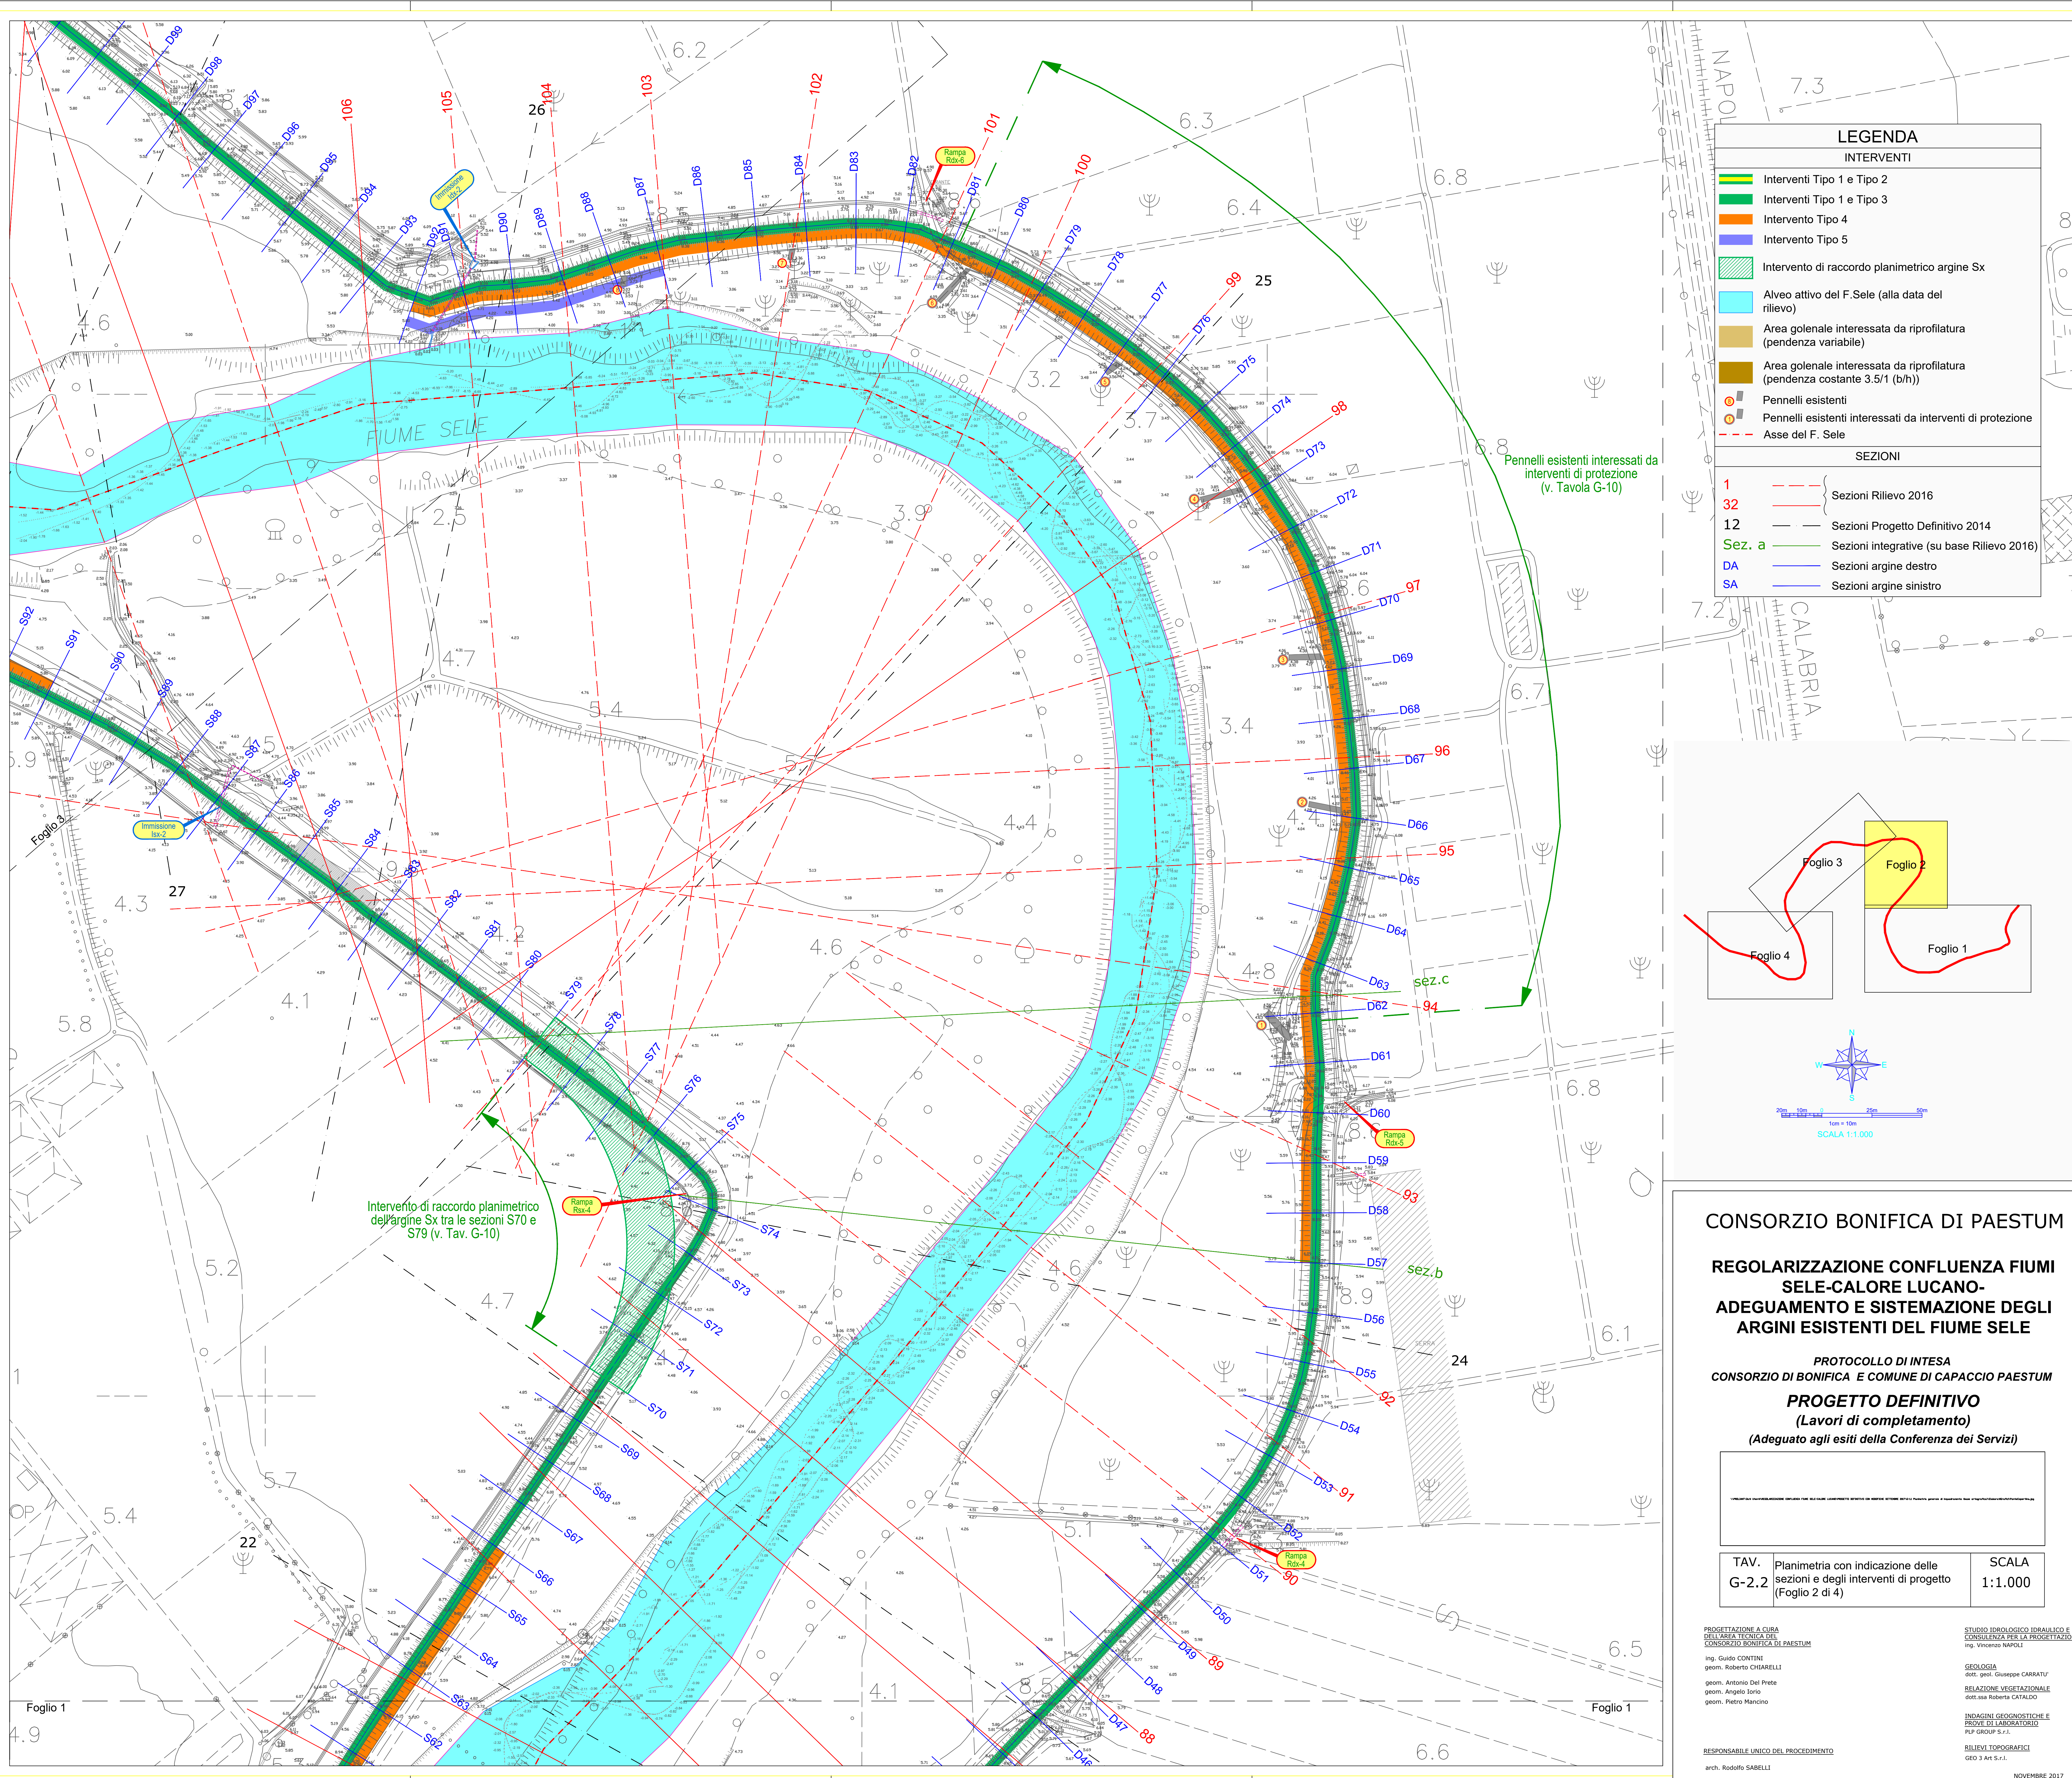

**LEGENDA**

**INTERVENTI**

Interventi Tipo 1 e Tipo 2

Interventi Tipo 1 e Tipo 3

Intervento Tipo 4

Intervento Tipo 5

Intervento di raccordo planimetrico argine Sx

Alveo attivo del F.Sele (alla data del rilievo)

Area golenale interessata da riprofilatura (pendenza variabile)

Area golenale interessata da riprofilatura (pendenza costante 3.5/1 (b/h))

Pennelli esistenti

Pennelli esistenti interessati da interventi di protezione

Asse del F. Sele

**SEZIONI**

1

32

12

Sez. a

DA

SA

Sezioni Rilievo 2016

Sezioni Progetto Definitivo 2014

Sezioni integrative (su base Rilievo 2016)

Sezioni argine destro

Sezioni argine sinistro

Foglio 3

Foglio 2

Foglio 4

Foglio 1

W

N

E

S

20m

10m

10m

20m

50m

SCALA 1:1.000

**CONSORZIO BONIFICA DI PAESTUM**

**REGULARIZZAZIONE CONFLUENZA FIUMI SELE-CALORE LUCANO-ADEGUAMENTO E SISTEMAZIONE DEGLI ARGINI ESISTENTI DEL FIUME SELE**

**PROTOCOLLO DI INTESA**  
**CONSORZIO DI BONIFICA E COMUNE DI CAPACCIO PAESTUM**

**PROGETTO DEFINITIVO**  
**(Lavori di completamento)**  
**(Adeguate agli esiti della Conferenza dei Servizi)**

TAV.  
G-2.2

Planimetria con indicazione delle sezioni e degli interventi di progetto (Foglio 2 di 4)

SCALA  
1:1.000

PROGETTAZIONE A CURA DELL'AREA TECNICA DEL CONSORZIO BONIFICA DI PAESTUM  
Ing. Guido CONTINI  
geom. Roberto CHIARELLI  
geom. Antonio Del Prete  
geom. Angelo Iorio  
geom. Pietro Mancino

STUDIO IDROLOGICO IDRAULICO E CONSULENZA PER LA PROGETTAZIONE  
Ing. Vincenzo NAPOLI  
GEOLOGIA  
dott. geol. Giuseppe CARRATU'  
RELAZIONE VEGETAZIONALE  
dott.ssa Roberta CATALDO  
INDAGINI GEODINAMICHE E PROVE DI LABORATORIO  
PLP GROUP S.r.l.  
RILIEVI TOPOGRAFICI  
GEO 3 Art. S.r.l.  
NOVEMBRE 2017











