

COMUNE DI CAPACCIO PAESTUM

(Provincia di Salerno)

PROGETTO

LAVORI DI SOMMA URGENZA PER IL RIPRISTINO DELLA CONDOTTA SOTTOMARINA DI SCARICO NEL COMUNE DI CAPACCIO PAESTUM

PROGETTO ESECUTIVO

TAV. N°

ELABORATO

5.A

PROFILO LONGITUDINALE

SCALA


1/1.000-1:100

DATA


FEBBRAIO 2018

AGGIOR.


IL RESPONSABILE DEL PROCEDIMENTO

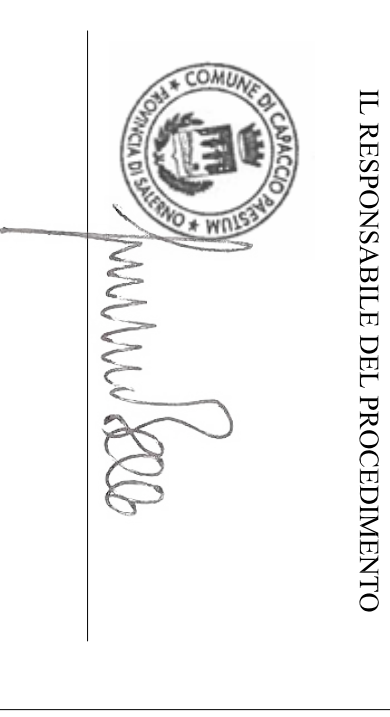

IL PROGETTISTA


A&S.M.
Ingegnere del Settore 1
Dipartimento di Salerno

PLANIMETRIA CONDOTTA PREMENTE SOTTOMARINA

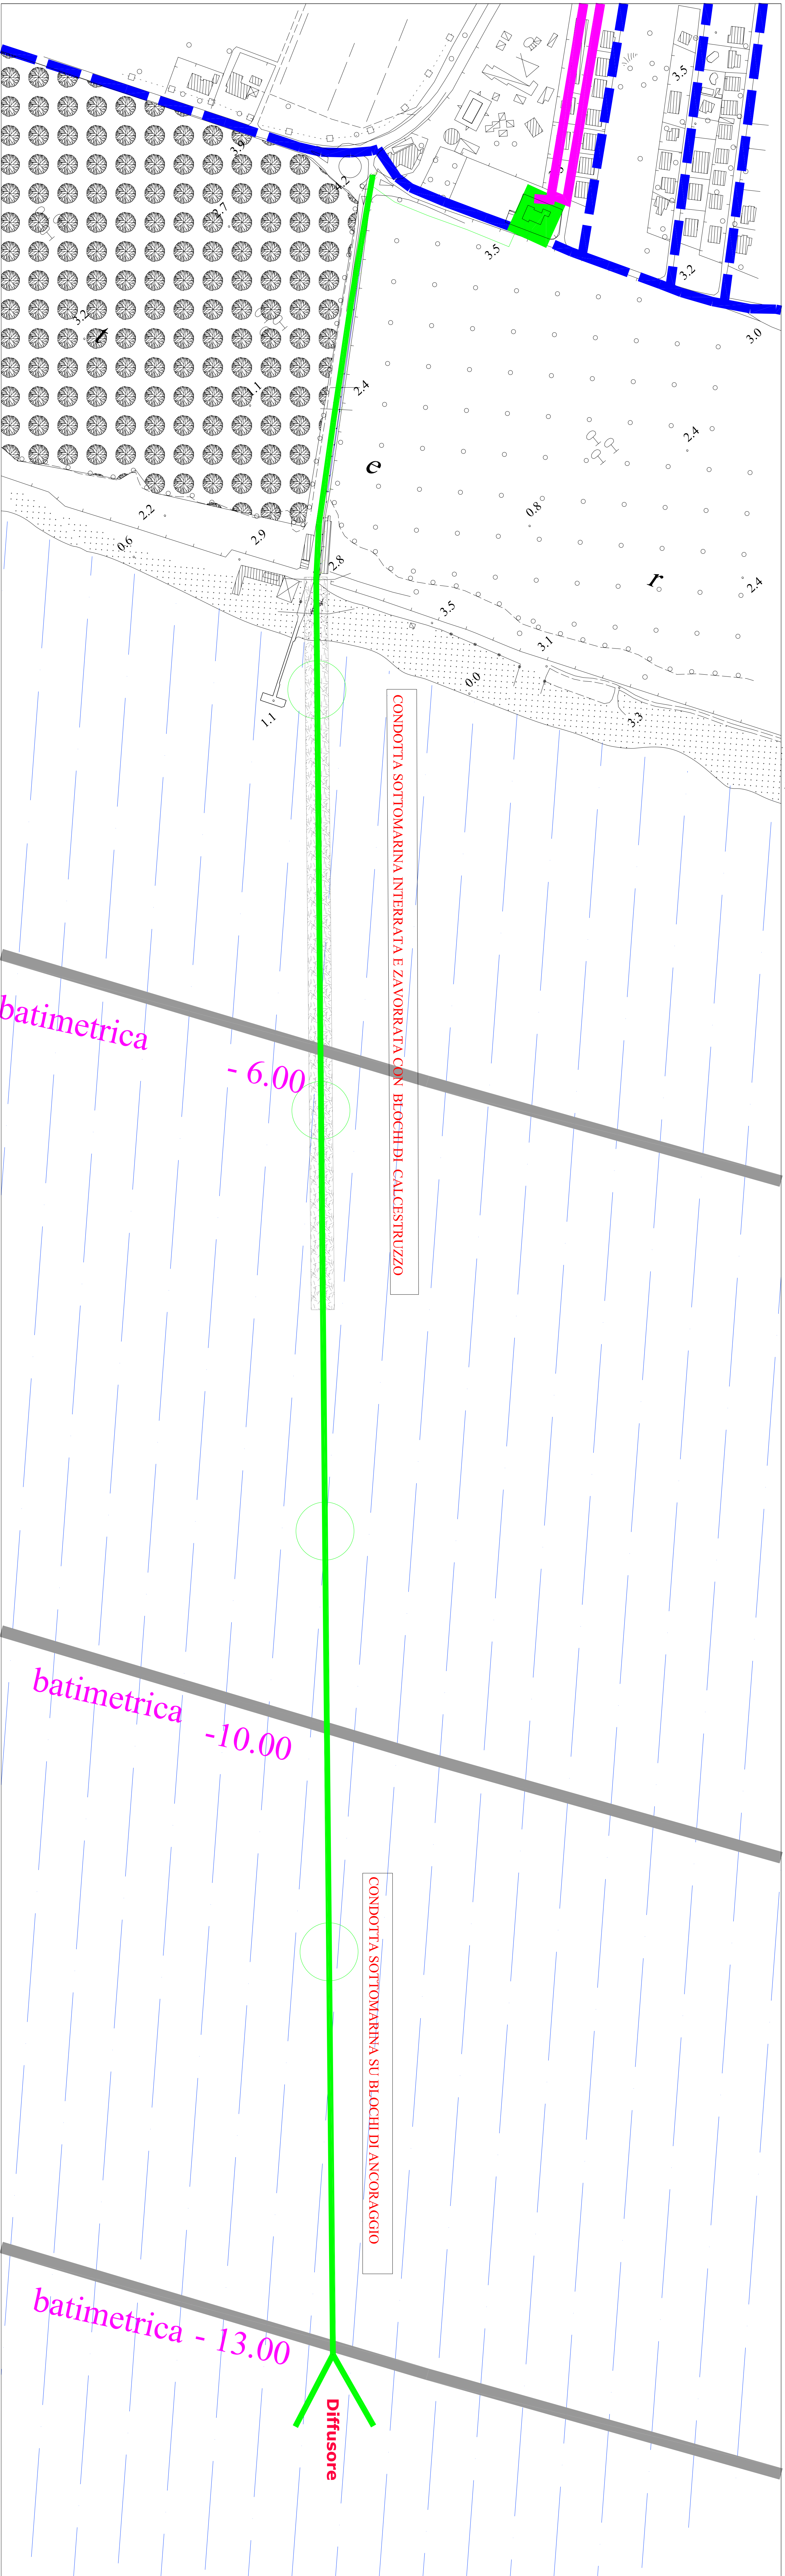

PROFILO CONDOTTA PREMENTE SOTTOMARINA

