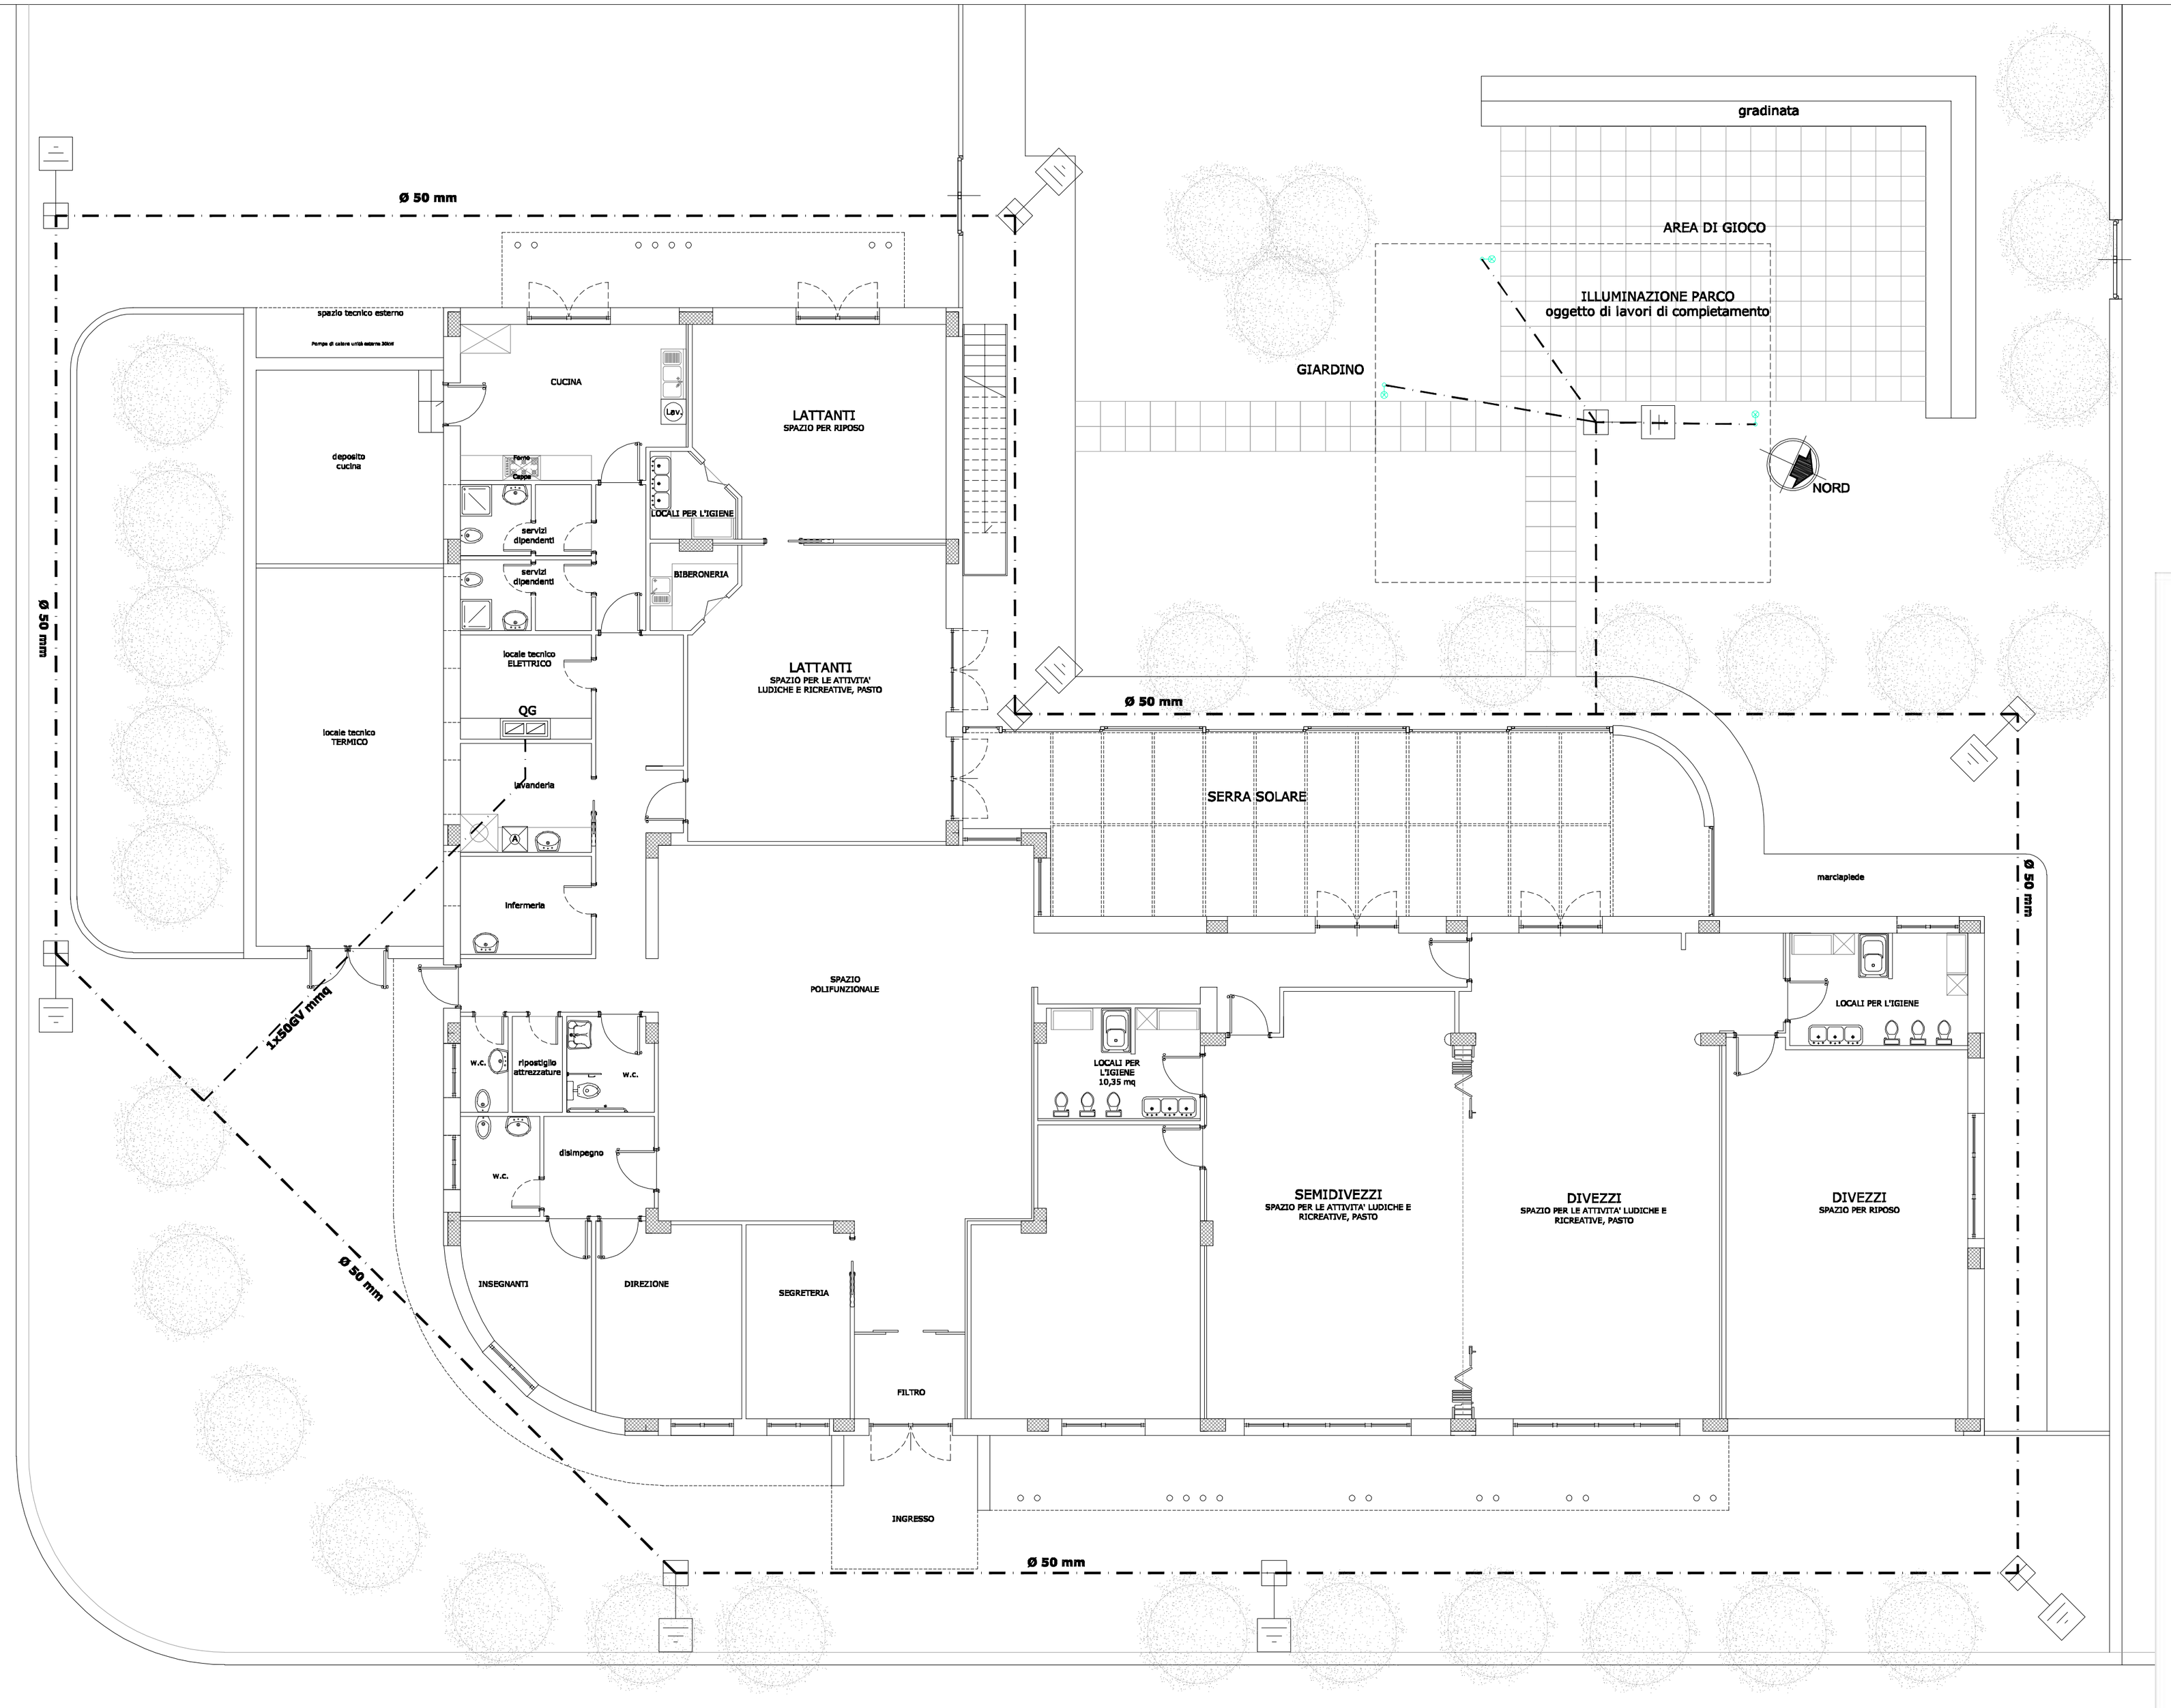

LEGENDA			
	QUADRO GENERALE		APPLIQUE PER ESTERNO - Fluorescenza (1x36 W)
	QUADRO DI ZONA		PLAFONIERA PER ESTERNO - Ioduri met. (70 W)
			PALO PER ESTERNO H 400cm - Ioduri met. (70 W)
			DEVIATORE
			INTERRUTORE UNIPOLARE
	DISPERSORE DI TERRA		INTERRUTTORE UNIPOLARE DIMMERABILE
	CASSETTA DI DERIVAZIONE		PRESA INTERBLOCCATA 16A
	ELEMENTO DI CONNESSIONE PASSERELLE		PRESA STAGNA 16/16A
	PUNTO LUCE A SOFFITTO AD INCASSO - Fluorescenza (4X14W)		PRESA DI SICUREZZA 10/16A
	PUNTO LUCE A SOFFITTO A SOSPENSIONE - Fluorescenza (4X14W)		CAMPANELLO
	PUNTO LUCE A SOFFITTO A PLAFONE (2X28W)		PULSANTE A TIRANTE
	LUCE DI EMERGENZA AUTOALIMENTATA DA INCASSO aut. 3H (1X11W)		PRESA CAVO COASSIALE
U.S.	LUCE DI EMERGENZA AUTOALIMENTATA CON PITTOGRAMMA aut. 3H (1X11W)		PRESA TELEFONICA
	PUNTO LUCE DIMMERABILE - LED (10W)		PRESA PER CONNESSIONE RETE TELEMATICA
	APPLIQUE PER INTERNO LUCE RADENTE (bi-emissione) - Fluorescenza (2x55W)		SCALDASALVIETTE ELETTRICO - P=700 W
	APPLIQUE PER ESTERNO LUCE RADENTE - Ioduri met. (70 W)		ESTRATTORE ARIA

FESR FSC 2014-2020

COMUNE DI CAPACCIO PAESTUM
(Provincia di Salerno)

"REALIZZAZIONE DI UN ASILO NIDO PUBBLICO NELL'AMBITO DEL SISTEMA INTEGRATO REGIONALE DI EDUCAZIONE E DI ISTRUZIONE" - "INTERVENTO TIPO A"

AVVISO PUBBLICO PER LA PRESENTAZIONE DELLE MANIFESTAZIONI DI INTERESSE PER IL FINANZIAMENTO DI NIDI E MICRONIDI- INTERVENTI DI REALIZZAZIONE, RISTRUTTURAZIONE, ADEGUAMENTO, AMMODERNAMENTO E QUALIFICAZIONE DI STRUTTURE/SERVIZI EDUCATIVI NELL'AMBITO DEL SISTEMA INTEGRATO REGIONALE DI EDUCAZIONE E DI ISTRUZIONE.
ASSE 8 - OBIETTIVO SPECIFICO 9.3 - AZIONE 9.3.1 DEL POR CAMPANIA FESR 2014/2020 E OBIETTIVI DI SERVIZIO - FSC. FONDO DI CUI ALLA L.R. N. 3 DEL 20 GENNAIO 2017.

"PROGETTO DEFINITIVO-ESECUTIVO"

IMPIANTI

19. Relazione Specialistica Impianto Elettrico
20. Relazione Specialistica Impianto di Riscaldamento
21. Relazione Specialistica Impianto a gas
22. Impianto Idrico-Fognante: Pianta copertura e impianto di irrigazione tetto verde
23. Impianto Fotovoltaico
24. Impianto Fotovoltaico schema unifilare
25. Impianto Termico: schema funzionale dell'impianto termico
26. Impianto Termico: Pavimento radiante
27. Impianto Termico: Impianto canalizzato aria primaria
28. Impianto Gas
29. Impianto Elettrico: Impianto di Terra
30. Impianto Elettrico: Alimentazione FM
31. Impianto Elettrico: Alimentazione Luci
32. Impianto Elettrico: Quadri Elettrici

IL R.U.P

IL PROGETTISTA