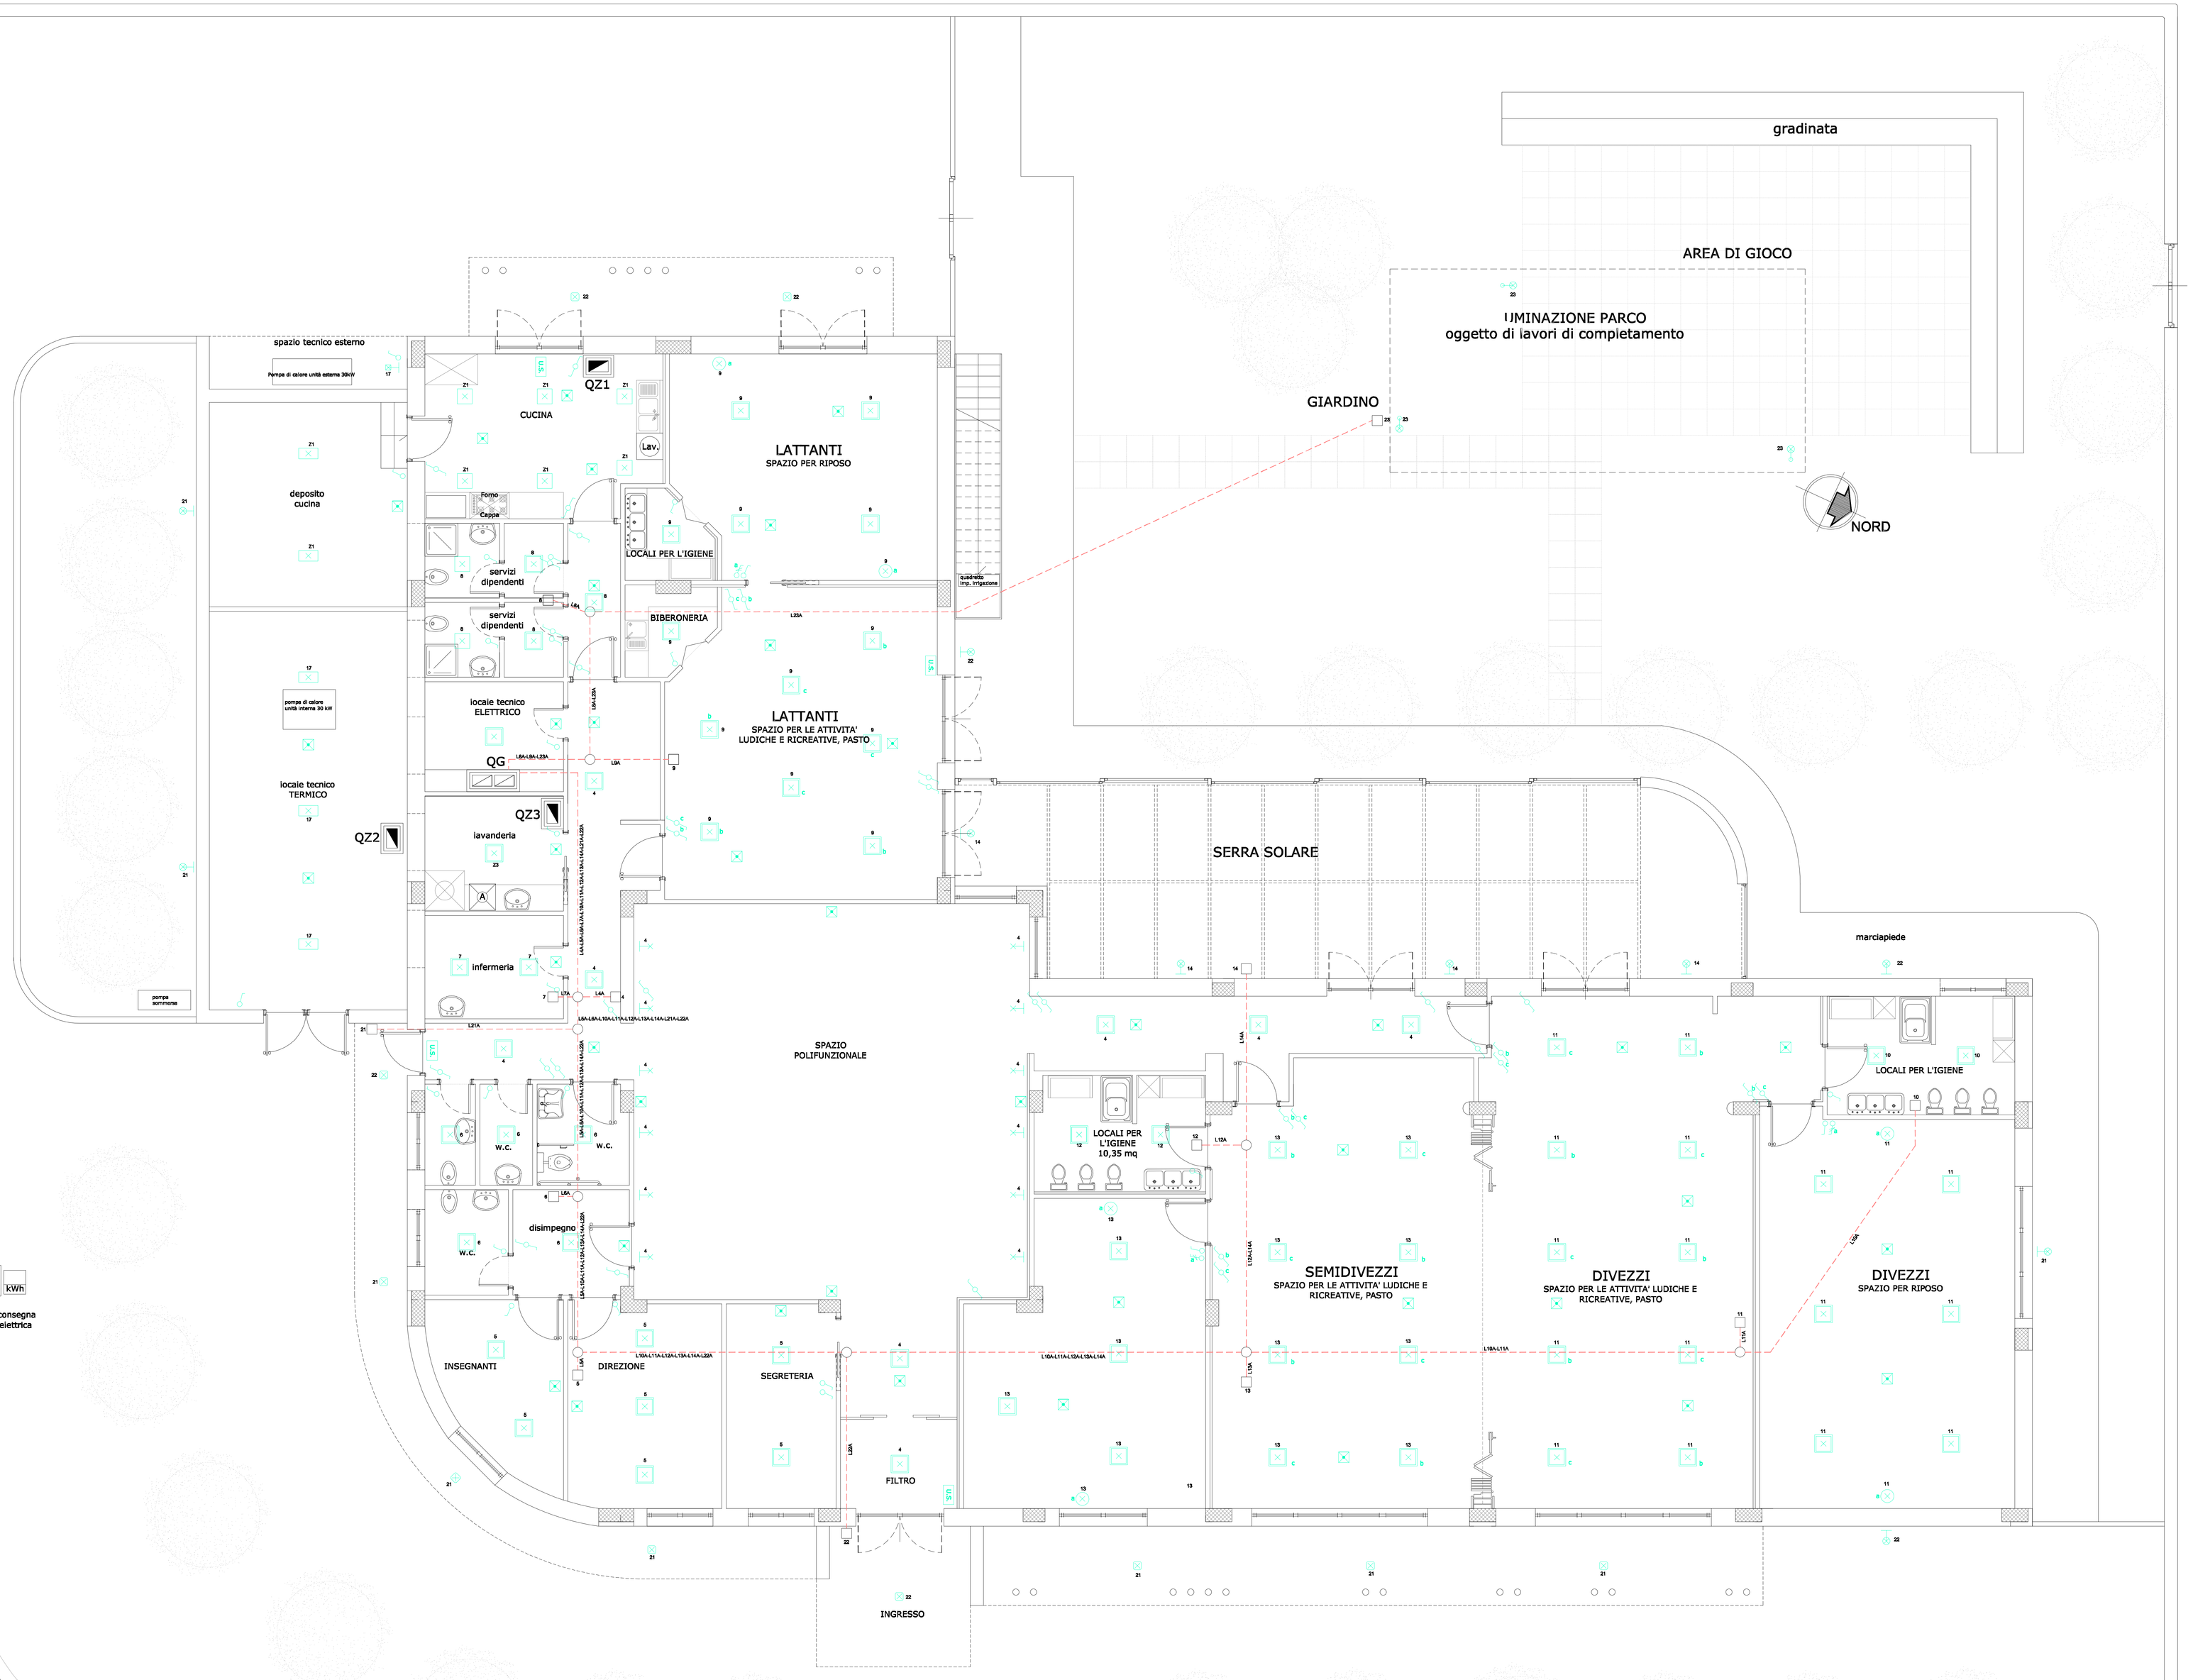

FESR FSC 2014-2020

COMUNE DI CAPACCIO PAESTUM
(Provincia di Salerno)

"REALIZZAZIONE DI UN ASILO NIDO PUBBLICO NELL'AMBITO DEL SISTEMA INTEGRATO REGIONALE DI EDUCAZIONE E DI ISTRUZIONE" - "INTERVENTO TIPO A"

AVVISO PUBBLICO PER LA PRESENTAZIONE DELLE MANIFESTAZIONI DI INTERESSE PER IL FINANZIAMENTO DI NIDI E MICRONIDI: INTERVENTI DI REALIZZAZIONE, RISTRUTTURAZIONE, ADEGUAMENTO, AMMODERNAMENTO E QUALIFICAZIONE DI STRUTTURE/SERVIZI EDUCATIVI NELL'AMBITO DEL SISTEMA INTEGRATO REGIONALE DI EDUCAZIONE E DI ISTRUZIONE. ASSE 8 - OBIETTIVO SPECIFICO 9.3 - AZIONE 9.3.1 DEL POR CAMPANIA FESR 2014/2020 E OBIETTIVI DI SERVIZIO - FSC. FONDO DI CUI ALLA L.R. N. 3 DEL 20 GENNAIO 2017.

"PROGETTO DEFINITIVO-ESECUTIVO"

IMPIANTI

19. Relazione Specialistica Impianto Elettrico
20. Relazione Specialistica Impianto di Riscaldamento
21. Relazione Specialistica Impianto a gas
22. Impianto Idrico-Fognante: Pianta copertura e impianto di irrigazione tetto verde
23. Impianto Fotovoltaico
24. Impianto Fotovoltaico schema unifilare
25. Impianto Termico: schema funzionale dell'impianto termico
26. Impianto Termico: Pavimento radiante
27. Impianto Termico: Impianto canalizzato aria primaria
28. Impianto Gas
29. Impianto Elettrico: Impianto di Terra
30. Impianto Elettrico: Alimentazione FM
31. Impianto Elettrico: Alimentazione Luci
32. Impianto Elettrico: Quadri Elettrici

IL R.U.P.

IL PROGETTISTA