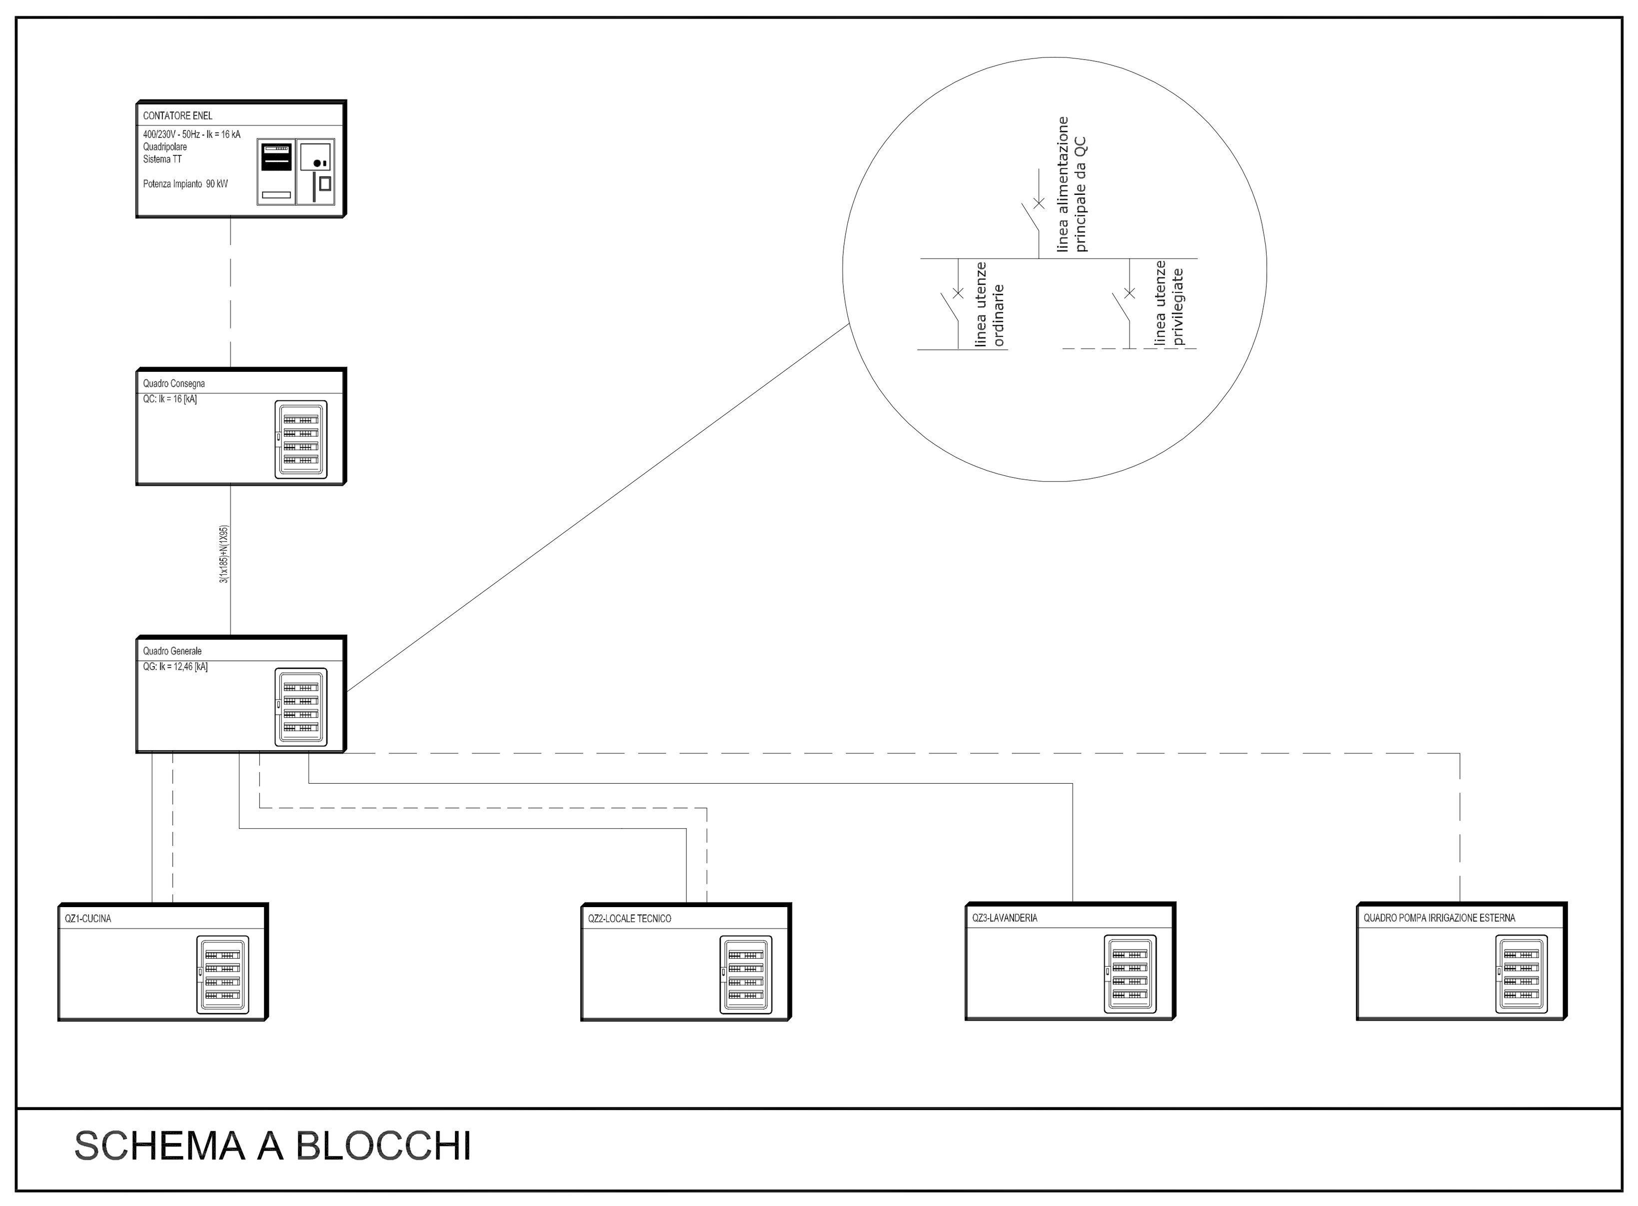

COMUNE DI CAPACCIO PAESTUM
(Provincia di Salerno)

"REALIZZAZIONE DI UN ASILO NIDO PUBBLICO NELL'AMBITO DEL SISTEMA INTEGRATO REGIONALE DI EDUCAZIONE E DI ISTRUZIONE" - "INTERVENTO TIPO A"

AVVISO PUBBLICO PER LA PRESENTAZIONE DELLE MANIFESTAZIONI DI INTERESSE PER IL FINANZIAMENTO DI NIDI E MICRONIDI: INTERVENTI DI REALIZZAZIONE, RISTRUTTURAZIONE, ADEGUAMENTO, AMMODERNAMENTO E QUALIFICAZIONE DI STRUTTURE/SERVIZI EDUCATIVI NELL'AMBITO DEL SISTEMA INTEGRATO REGIONALE DI EDUCAZIONE E DI ISTRUZIONE. ASSE 8 - OBIETTIVO SPECIFICO 9.3 - AZIONE 9.3.1 DEL POR CAMPANIA FESR 2014/2020 E OBIETTIVI DI SERVIZIO - FSC. FONDO DI CUI ALLA L.R. N. 3 DEL 20 GENNAIO 2017.

"PROGETTO DEFINITIVO-ESECUTIVO"

IMPIANTI

19 Relazione Specialistica Impianto Elettrico
20 Relazione Specialistica Impianto di Riscaldamento
21 Relazione Specialistica Impianto a gas
22 Impianto Idrico-Fognante: Pianta copertura e impianto di irrigazione tetto verde
23 Impianto Fotovoltaico
24 Impianto Fotovoltaico schema unifilare
25 Impianto Termico: schema funzionale dell'impianto termico
26 Impianto Termico: Pavimento radiante
27 Impianto Termico: Impianto canalizzato aria primaria
28 Impianto Gas
29 Impianto Elettrico: Impianto di Terra
30 Impianto Elettrico: Alimentazione FM
31 Impianto Elettrico: Alimentazione Luci
32 Impianto Elettrico: Quadri Elettrici

IL R.U.P | IL PROGETTISTA