




Stralcio viabilità tipo 4 Scala 1:50

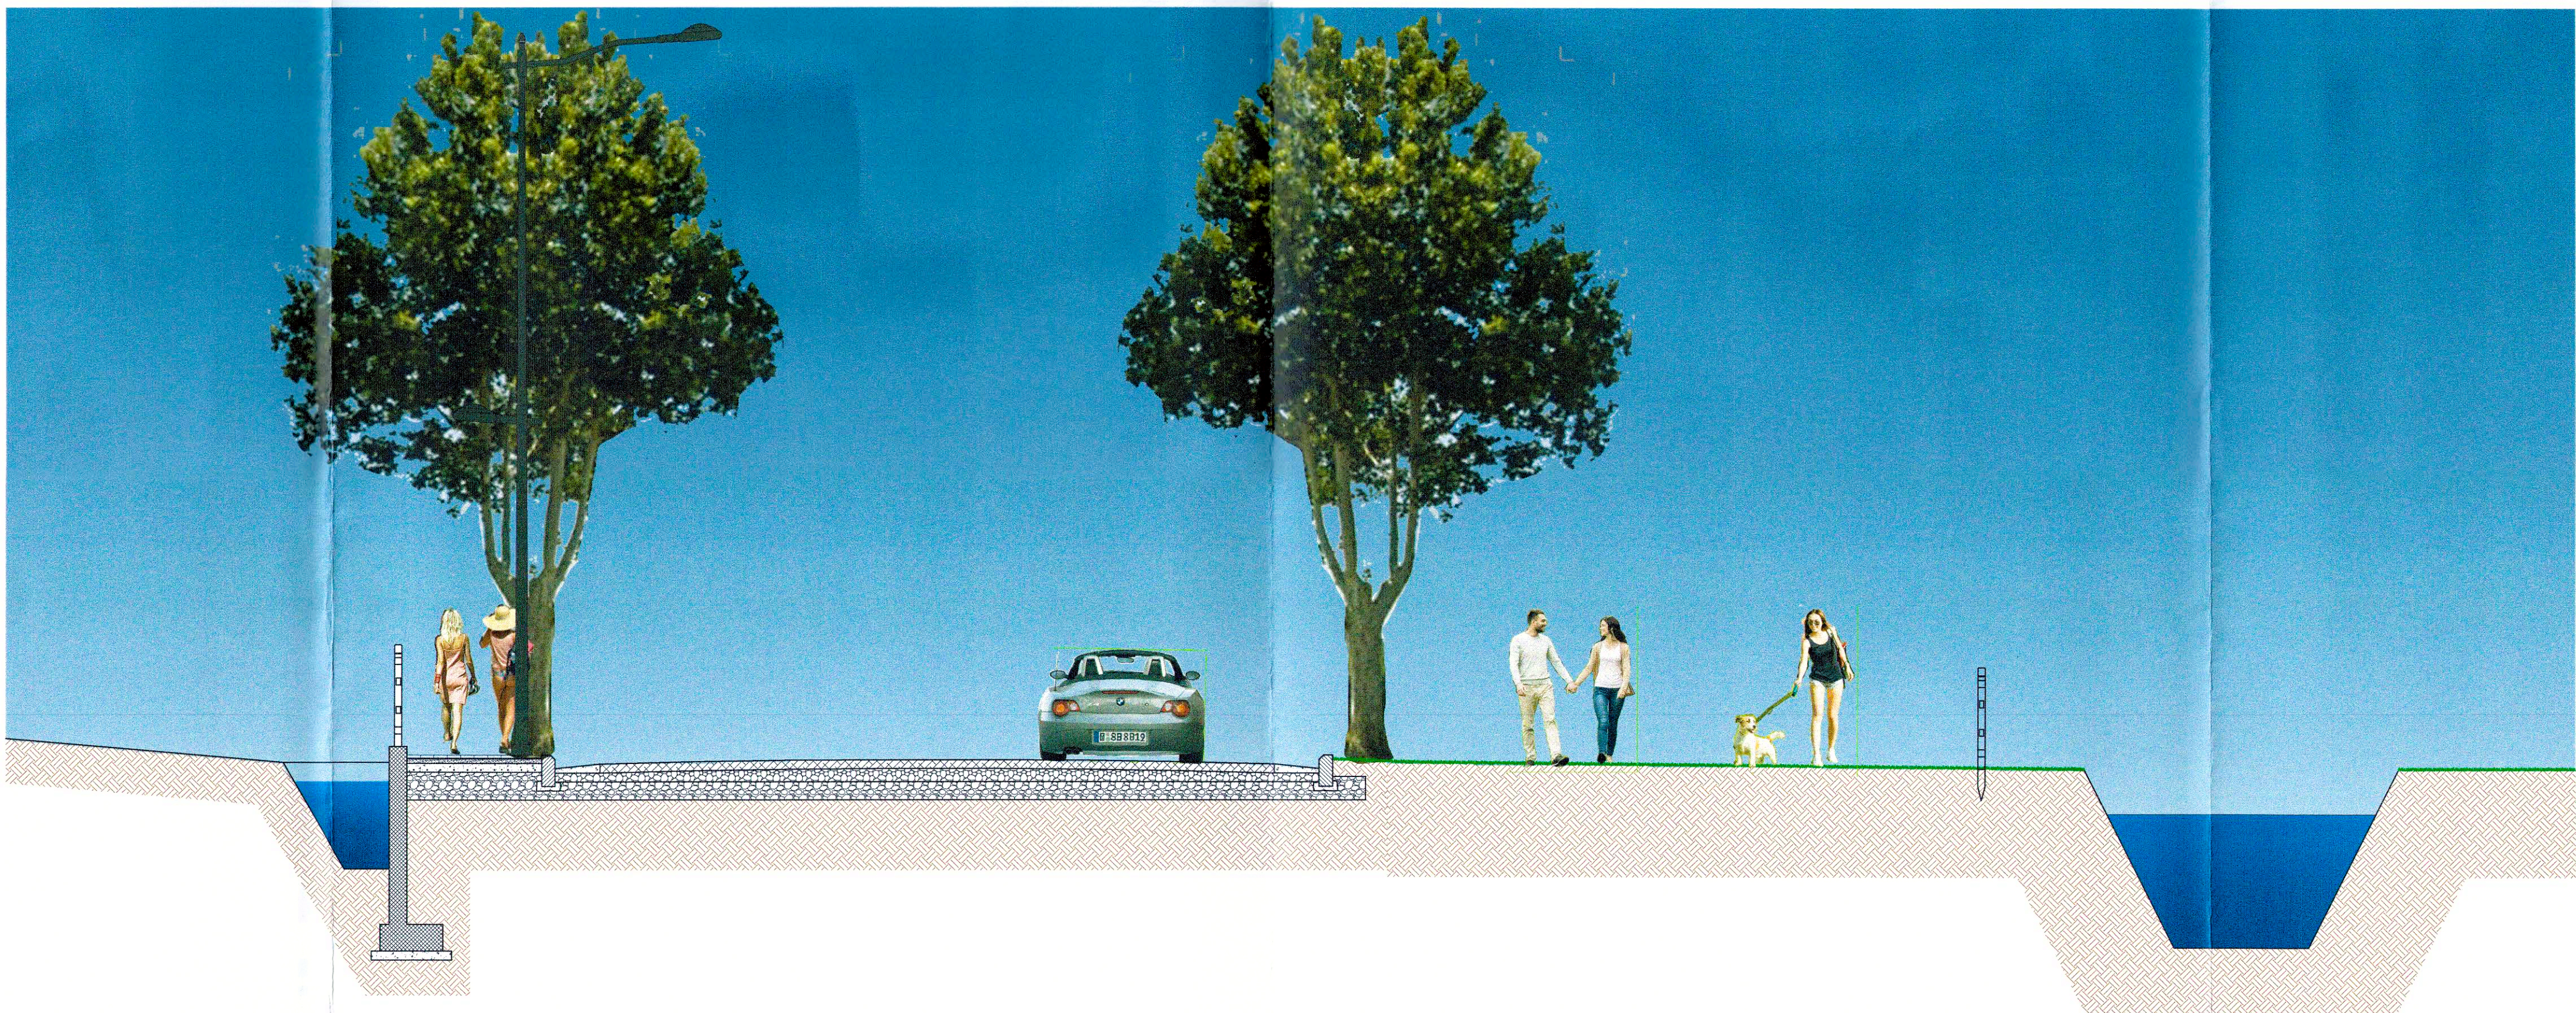

Sezione viabilità tipo 4 Scala 1:50

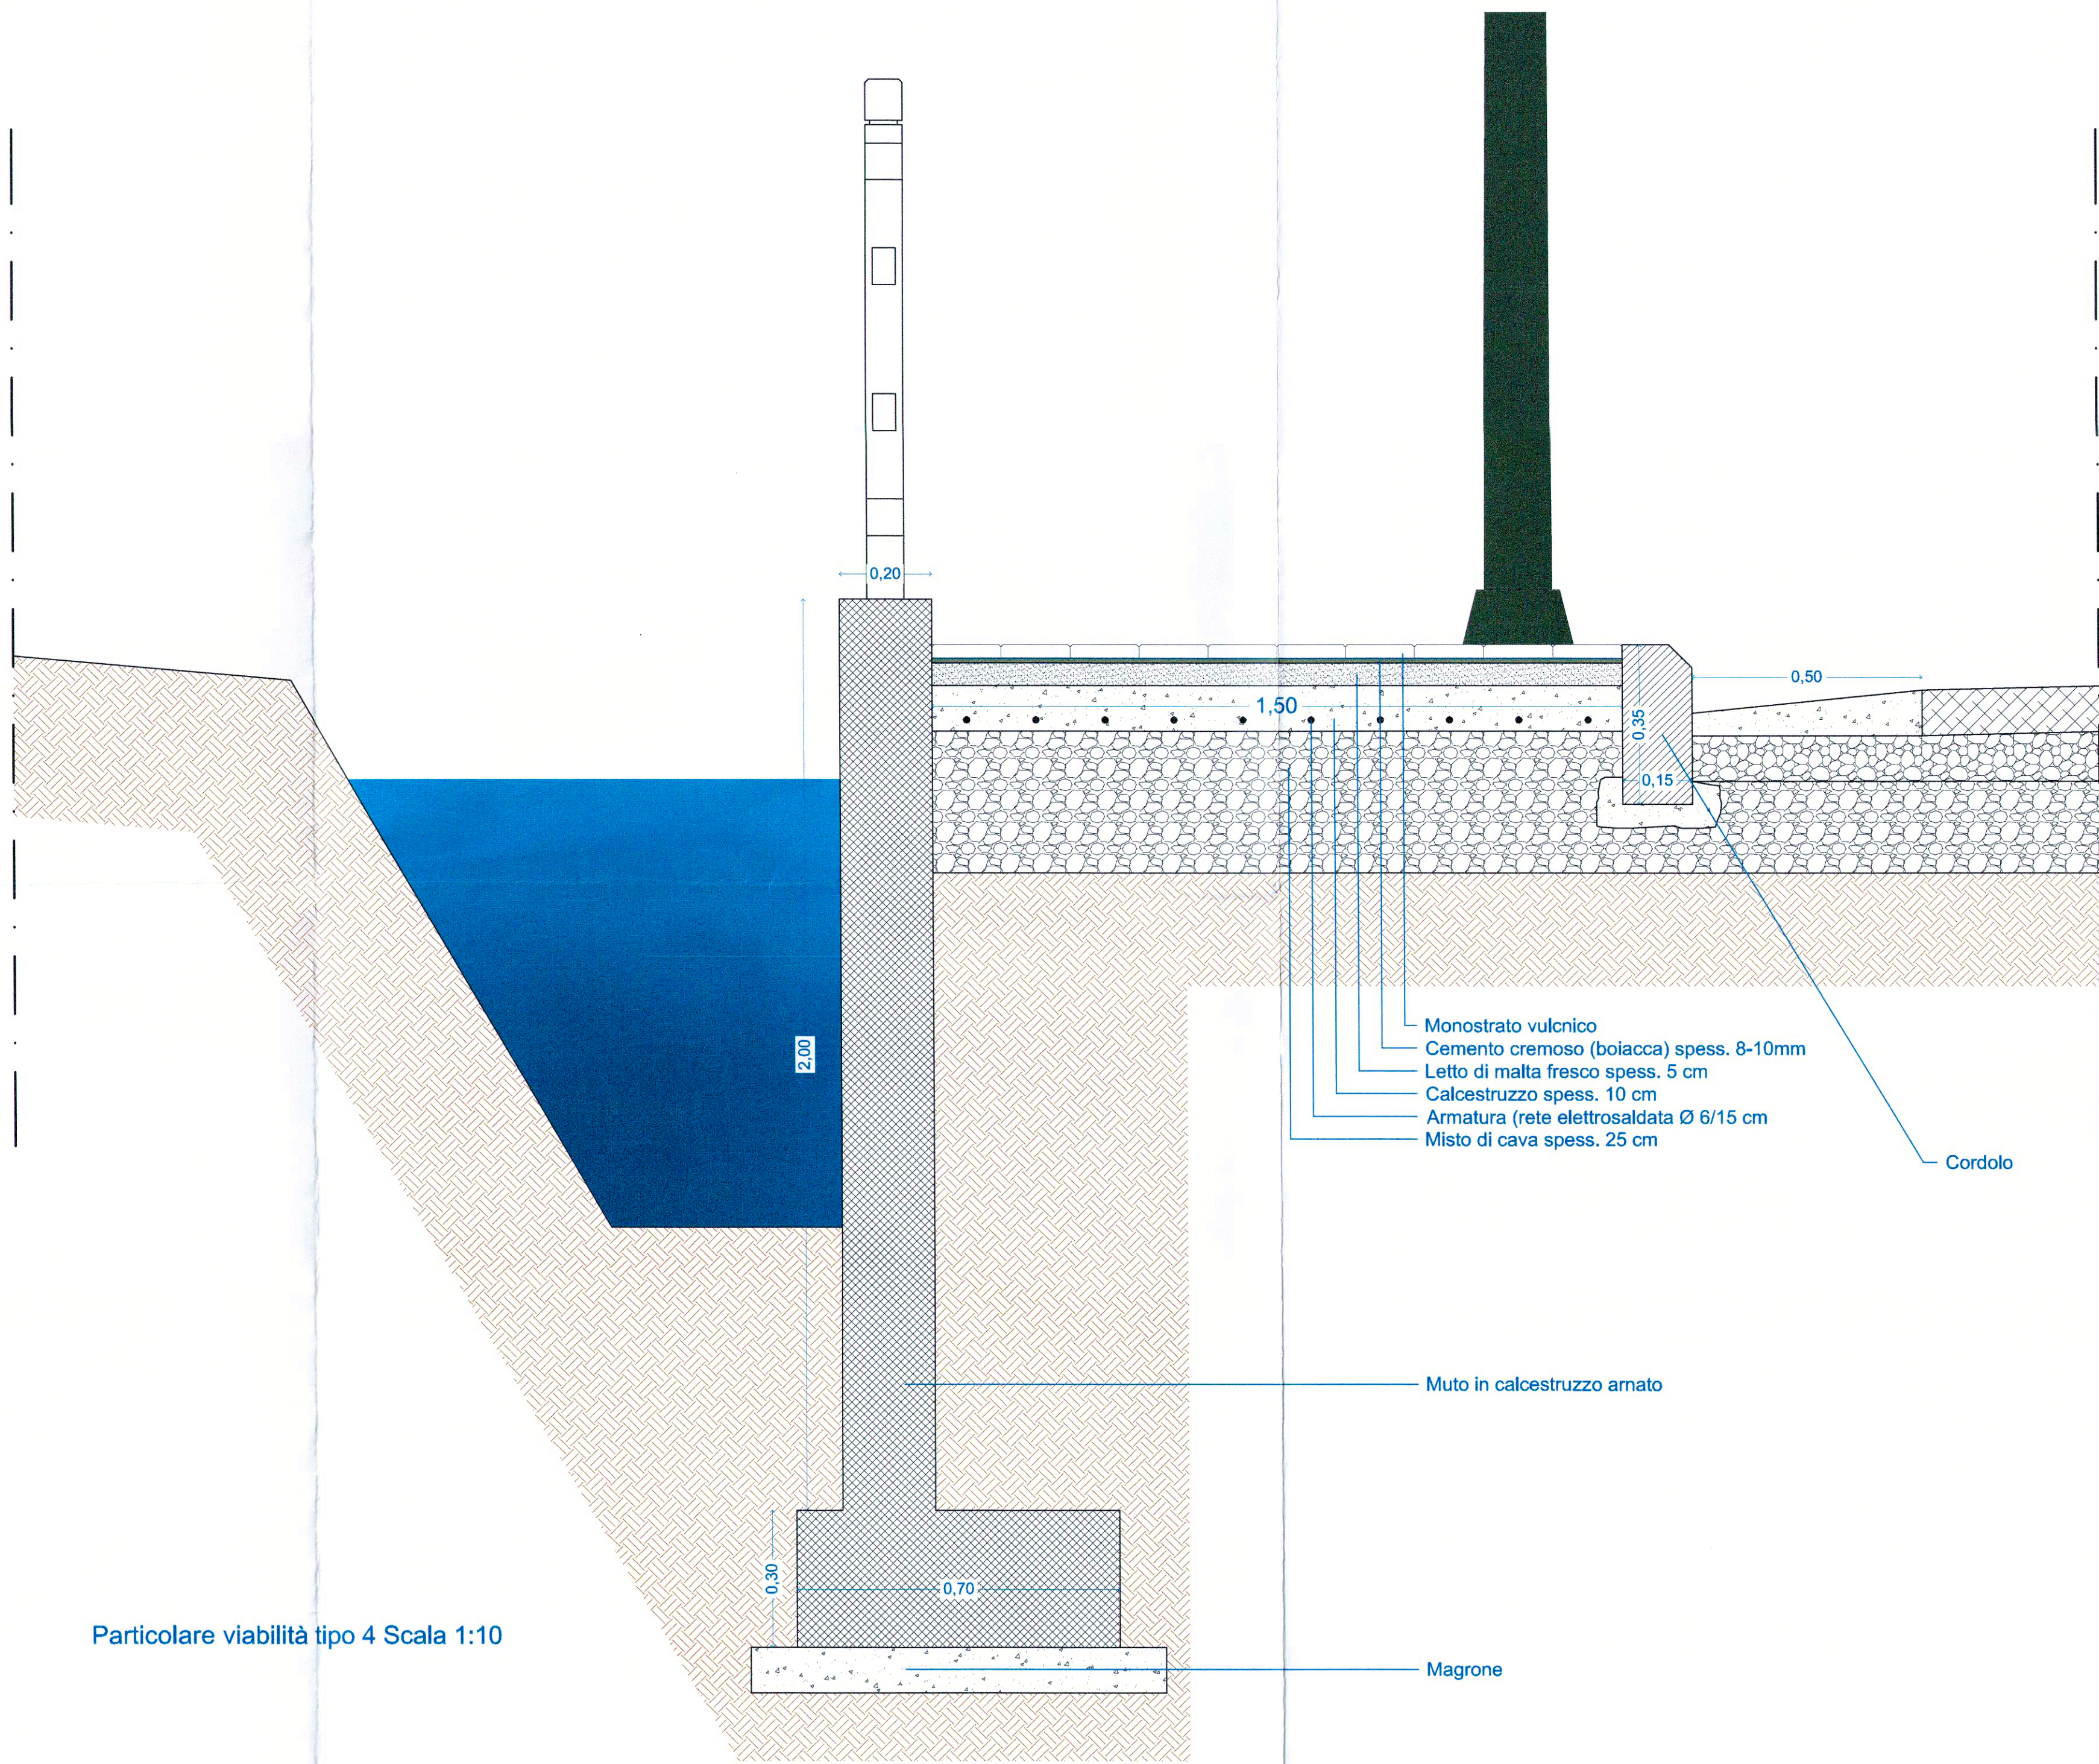

Particolare viabilità tipo 4 Scala 1:10

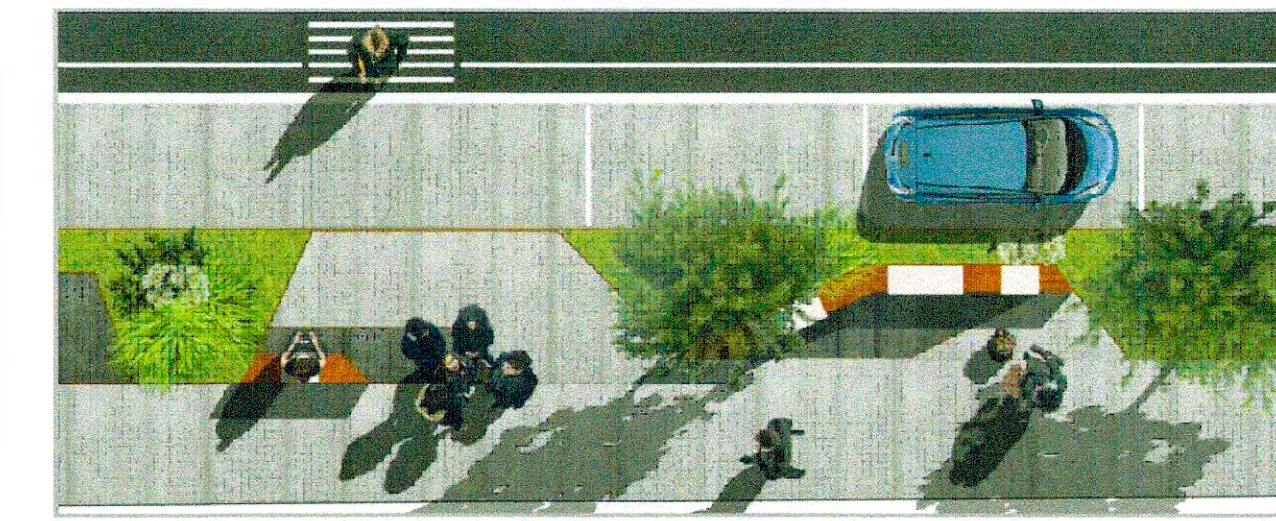

COMUNE DI CAPACCIO - PAESTUM

AREA V: Servizi Tecnologi del Cimierli - Informizzazione e Digitalizzazione della gestione Amministrativa del Cimierli - Protezione Civile - Toponomastica - Pubblica Illuminazione

"Miglioramento della Mobilità Stradale:
Rifunzionalizzazione ed Adeguamento dell'asse Via Magna Graecia"

Sindaco
Cav. Dott. Francesco PALUMBO

Progetto approvato con:
[] Delibera di Consiglio Comunale
[] Delibera di Giunta Comunale
[] Determinazione Dirigenziale
N. _____ del ____/____/____

Responsabile Unico del Procedimento: Carmine GRECO
Progettista:
Consulente:
Collaboratore:



1.0	VERSIONE INIZIALE	CFL. DATA APPROVAZIONE	DATA
VER. N°	NOTE DI VERSIONE	DATA	

PROGETTO
2018
SINE
PRO
NUMERO
1.3.4