




pianta balastra in legno di castagno  
rapp. 1:50

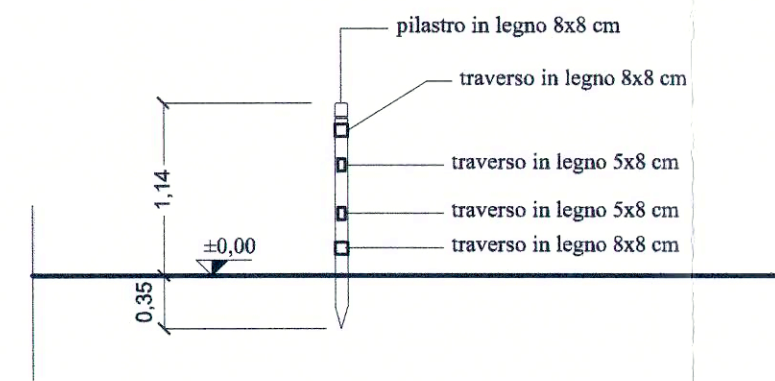


sezione B-B' rapp. 1:50

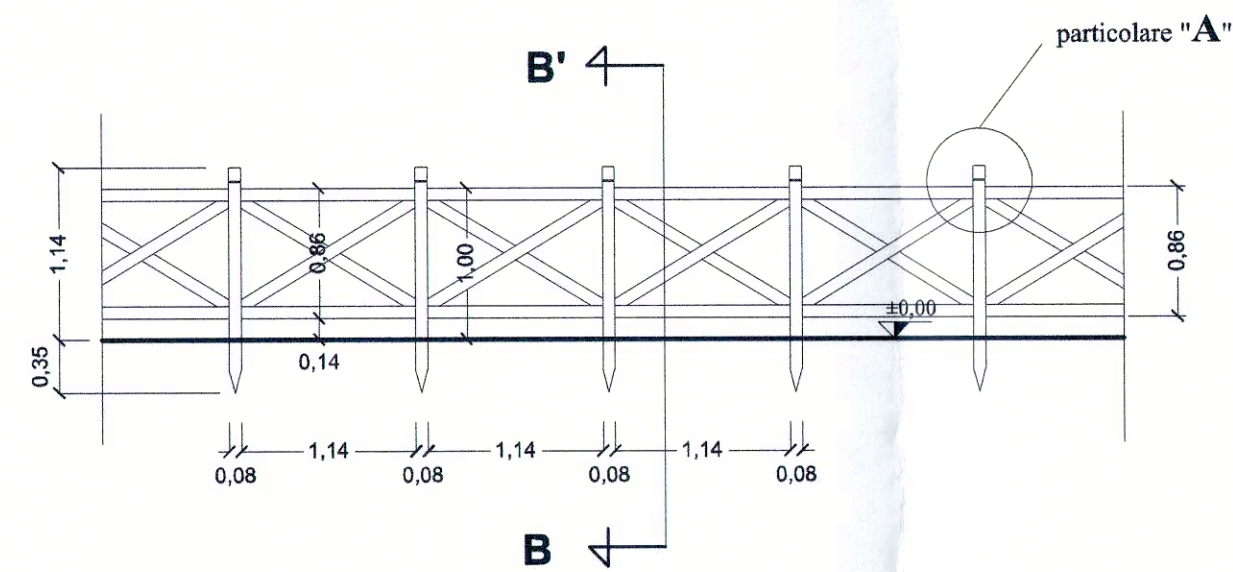

prospetto balastra in legno di castagno  
rapp. 1:50

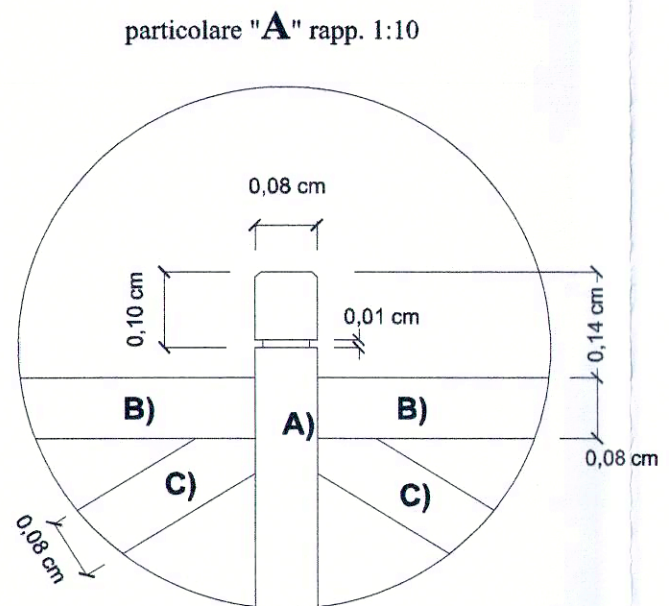

- A) : pilastro in legno 8x8 cm  
B) : traverso in legno 8x8 cm  
C) : traverso in legno 5x8 cm

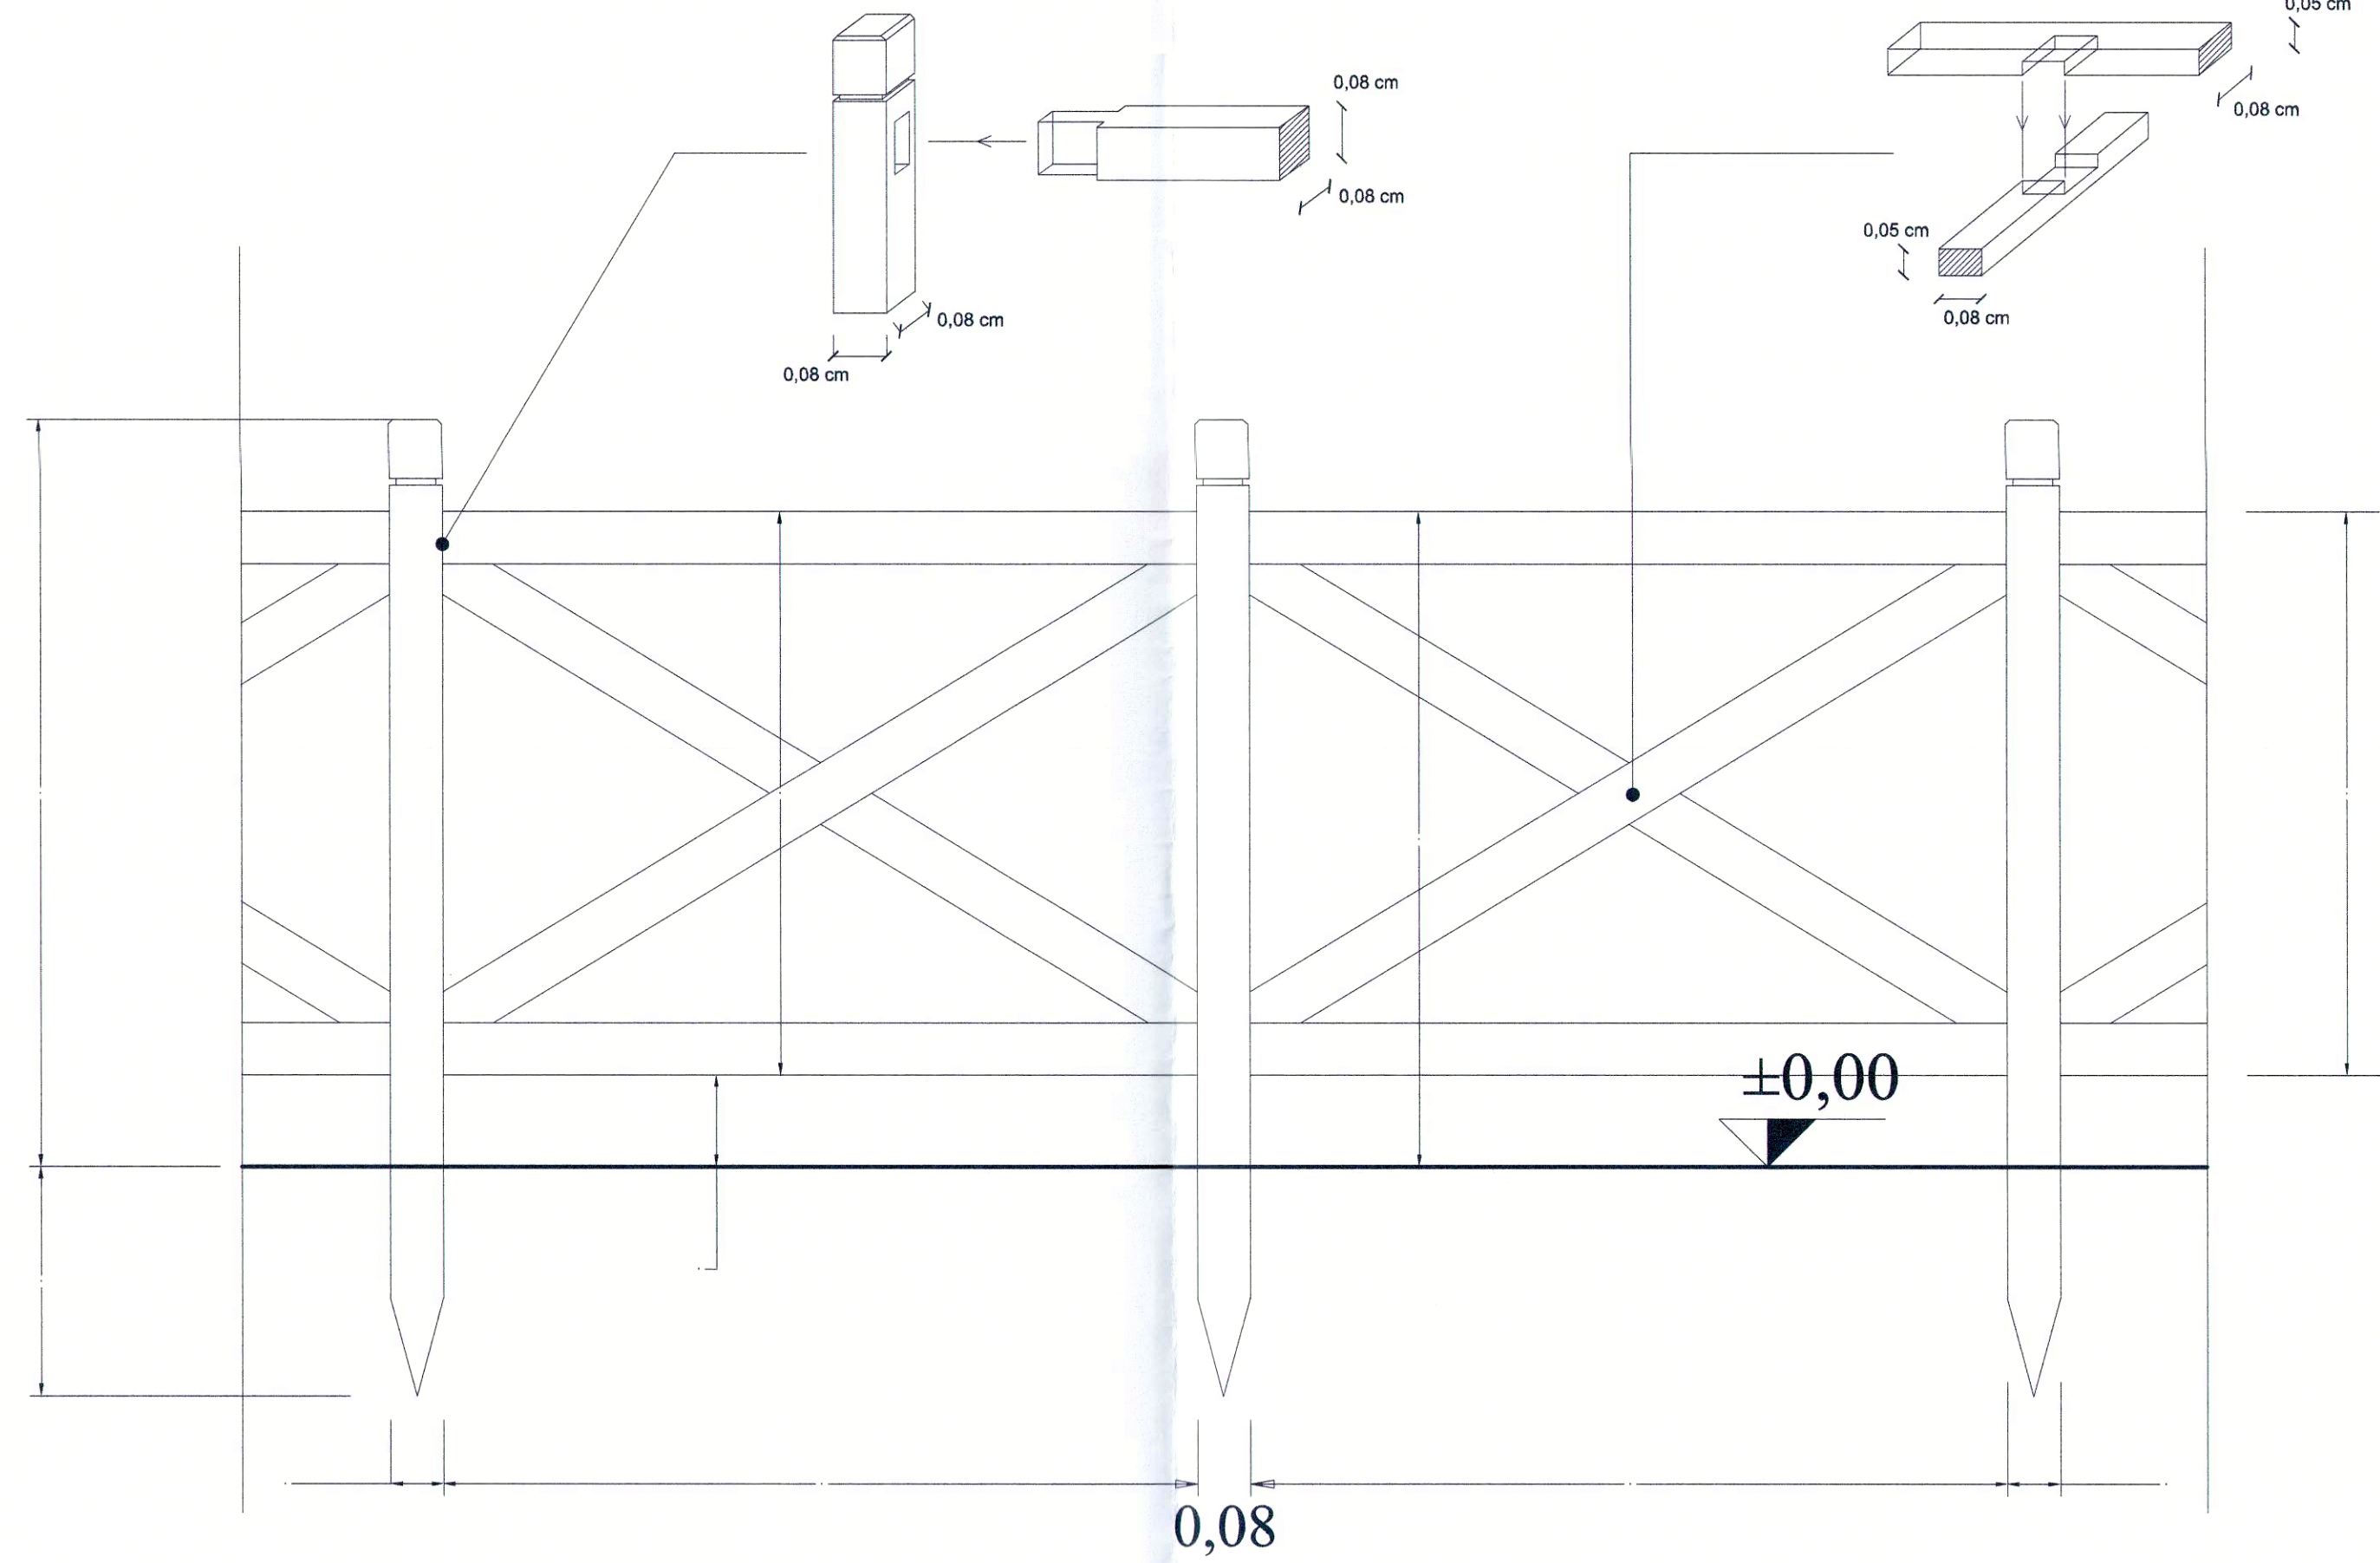

prospetto balastra in legno di castagno rapp. 1:10



## COMUNE DI CAPACCIO - PAESTUM

(Provincia di Salerno)  
AREA V: Servizi Tecnologici Cimiteriali - Informatizzazione e Digitalizzazione della gestione Amministrativa del Cimitero - Protezione Civile - Toponomastica - Pubblica Illuminazione

"Miglioramento della Mobilità Stradale:  
Rifunzionalizzazione ed Adeguamento dell'asse Via Magna Graecia"

Sindaco Cav. Francesco PALUMBO	Progetto approvato con: [ ] Delibera di Consiglio Comunale [ ] Delibera di Giunta Comunale [ ] Determinazione Dirigenziale N. _____ del ____/____/____
-----------------------------------	--

Responsabile Unico del Procedimento: Ing. Carmine GRECO  
Progettista:   
Consulenti:   
Collaboratori:

1.0	VERSIONE INIZIALE	CFR. DATA APPROVAZIONE	PROGETTO 2018 SERIE <b>PRO</b> NUMERO <b>1.4</b> RAPP. varie
VER. N°	NOTE DI VERSIONE	DATA	

Particolari Costruttivi