


LEGENDA

Loculi da realizzare n. 103

Ossari da realizzare n. 121

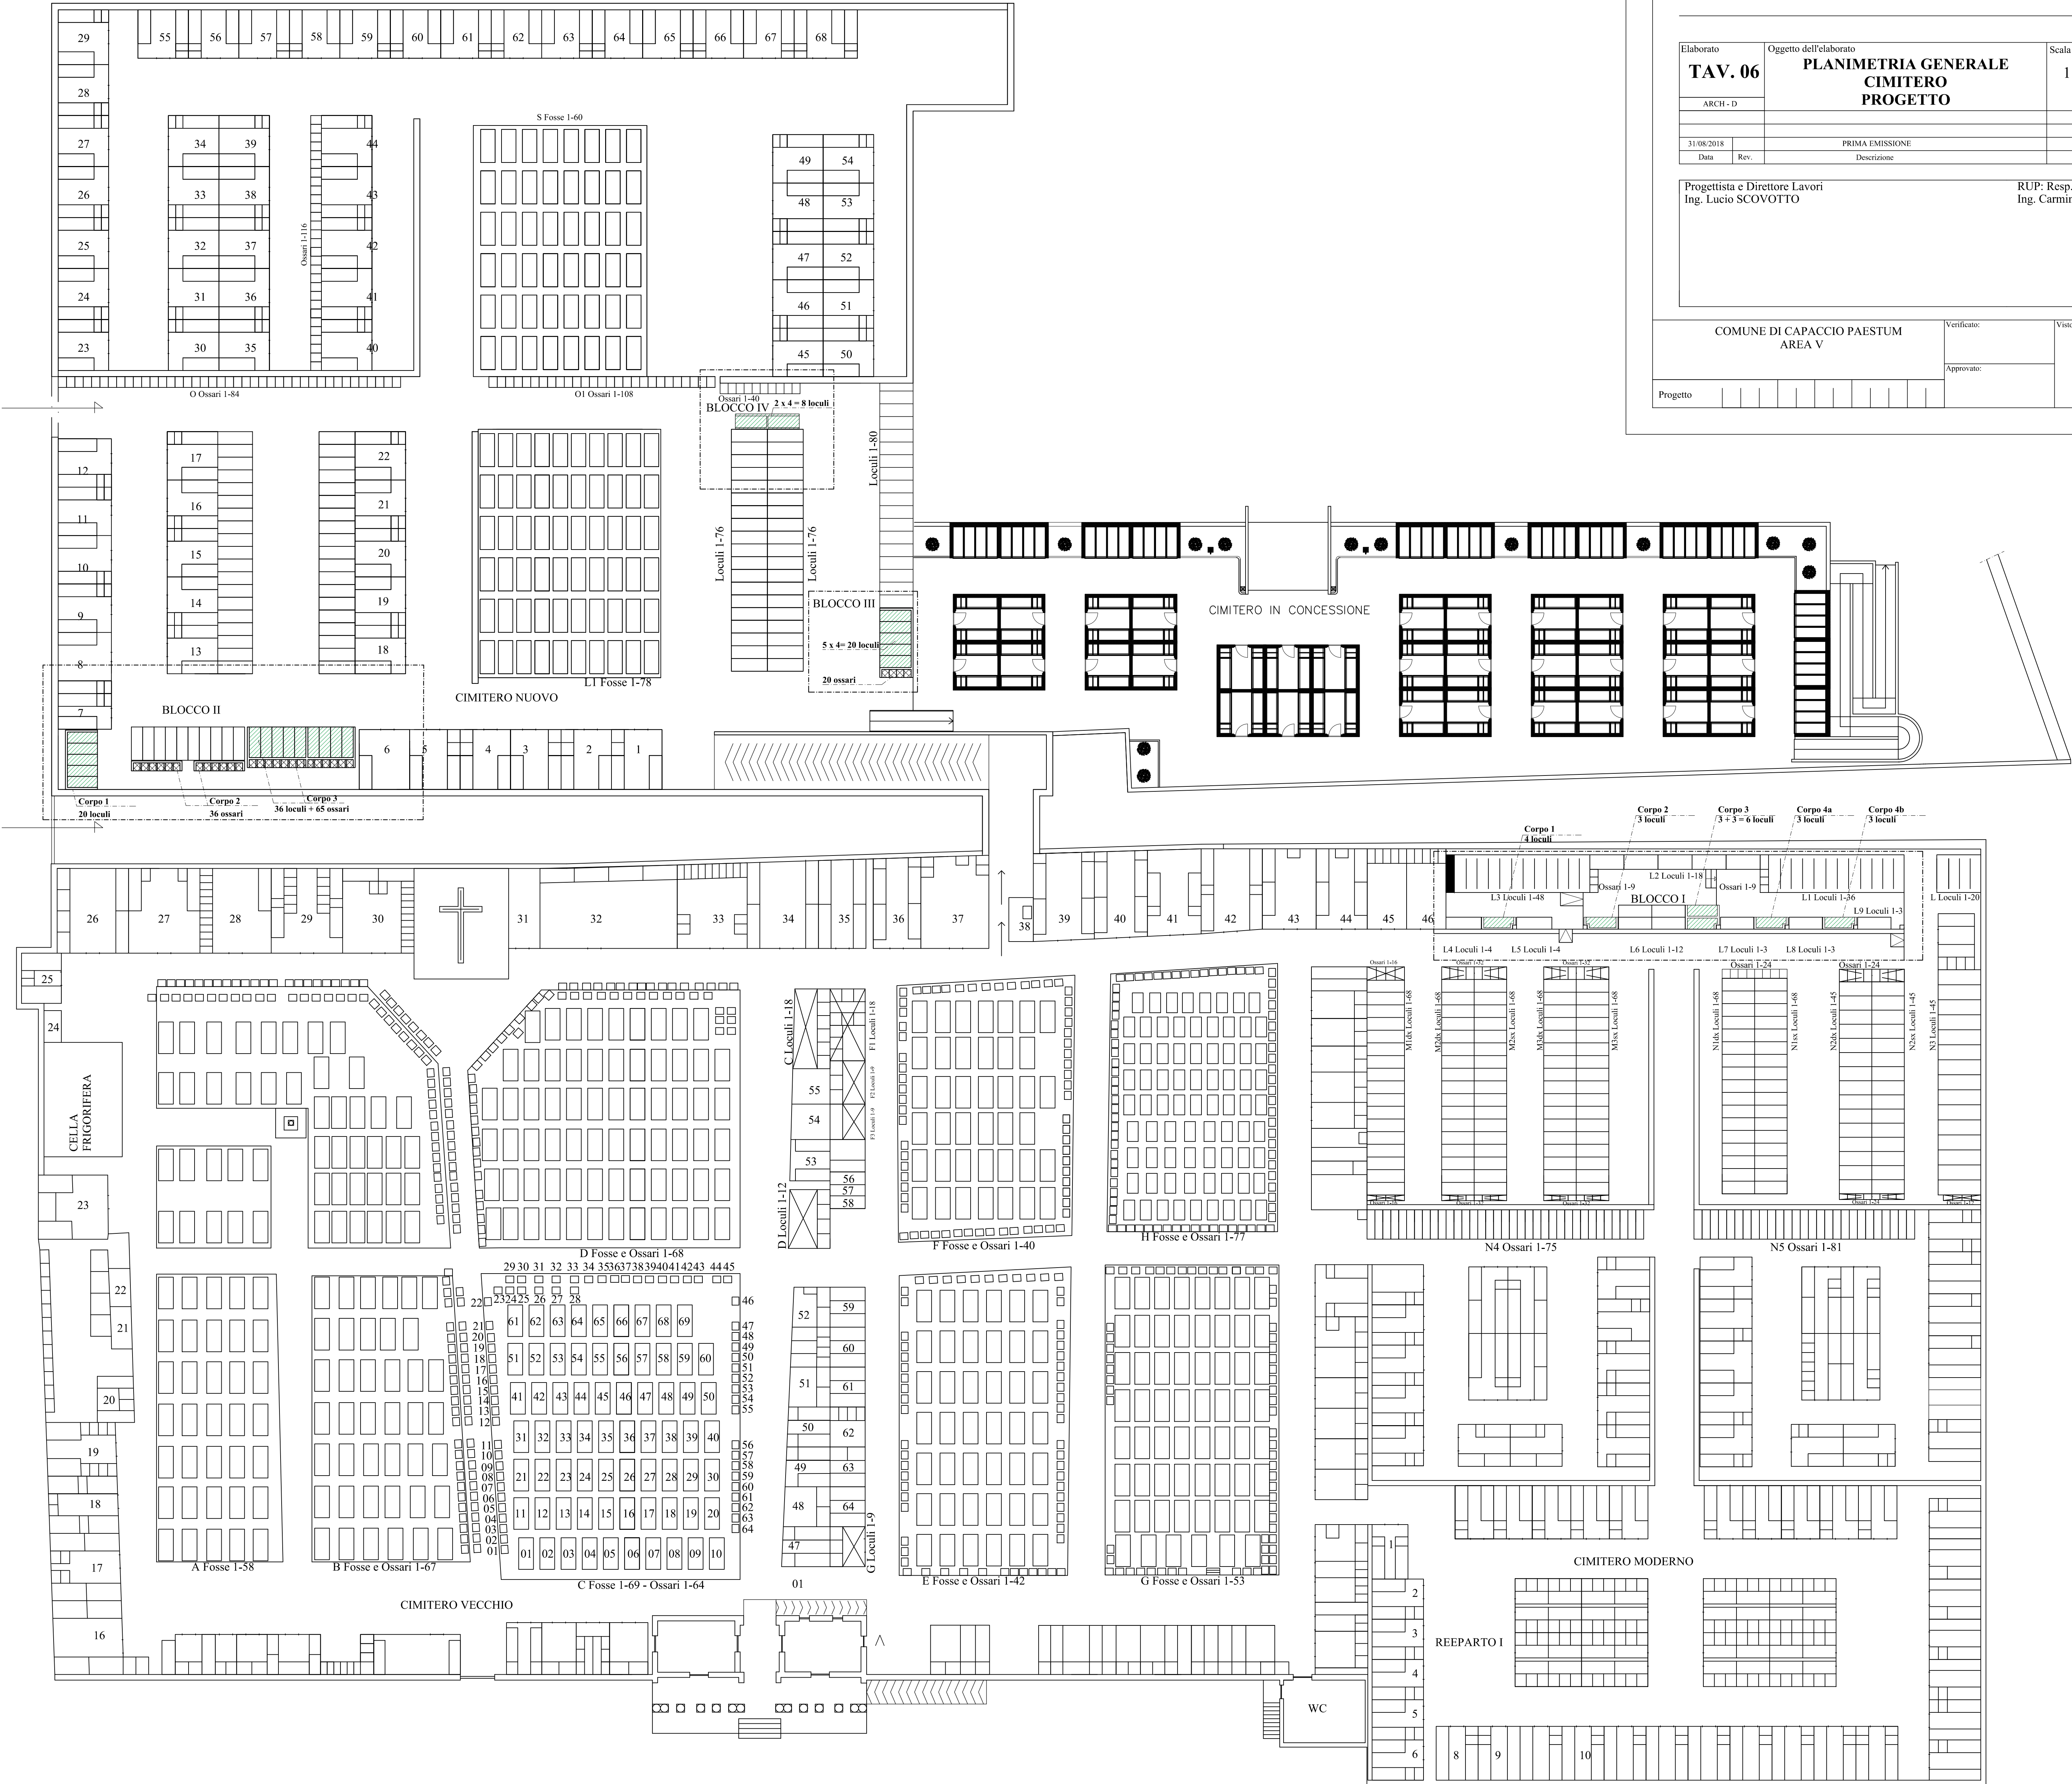

Commitente



COMUNE DI CAPACCIO PAESTUM  
Provincia di Salerno

Opera

CIVICO CIMITERO A CONDUZIONE COMUNALE:  
REALIZZAZIONE LOCULI ED OSSARI

Livello progettuale

PROGETTO ESECUTIVO

Elaborato	Oggetto dell'elaborato	Scala
TAV. 06	PLANIMETRIA GENERALE CIMITERO PROGETTO	1:200
ARCH - D		
31/08/2018	PRIMA EMISSIONE	
Data	Rev.	Descrizione

Progettista e Direttore Lavori  
Ing. Lucio SCOVOTTO

RUP: Resp. Area V  
Ing. Carmine GRECO

COMUNE DI CAPACCIO PAESTUM AREA V	Verificato:	Visto:
Progetto	Approvato:	