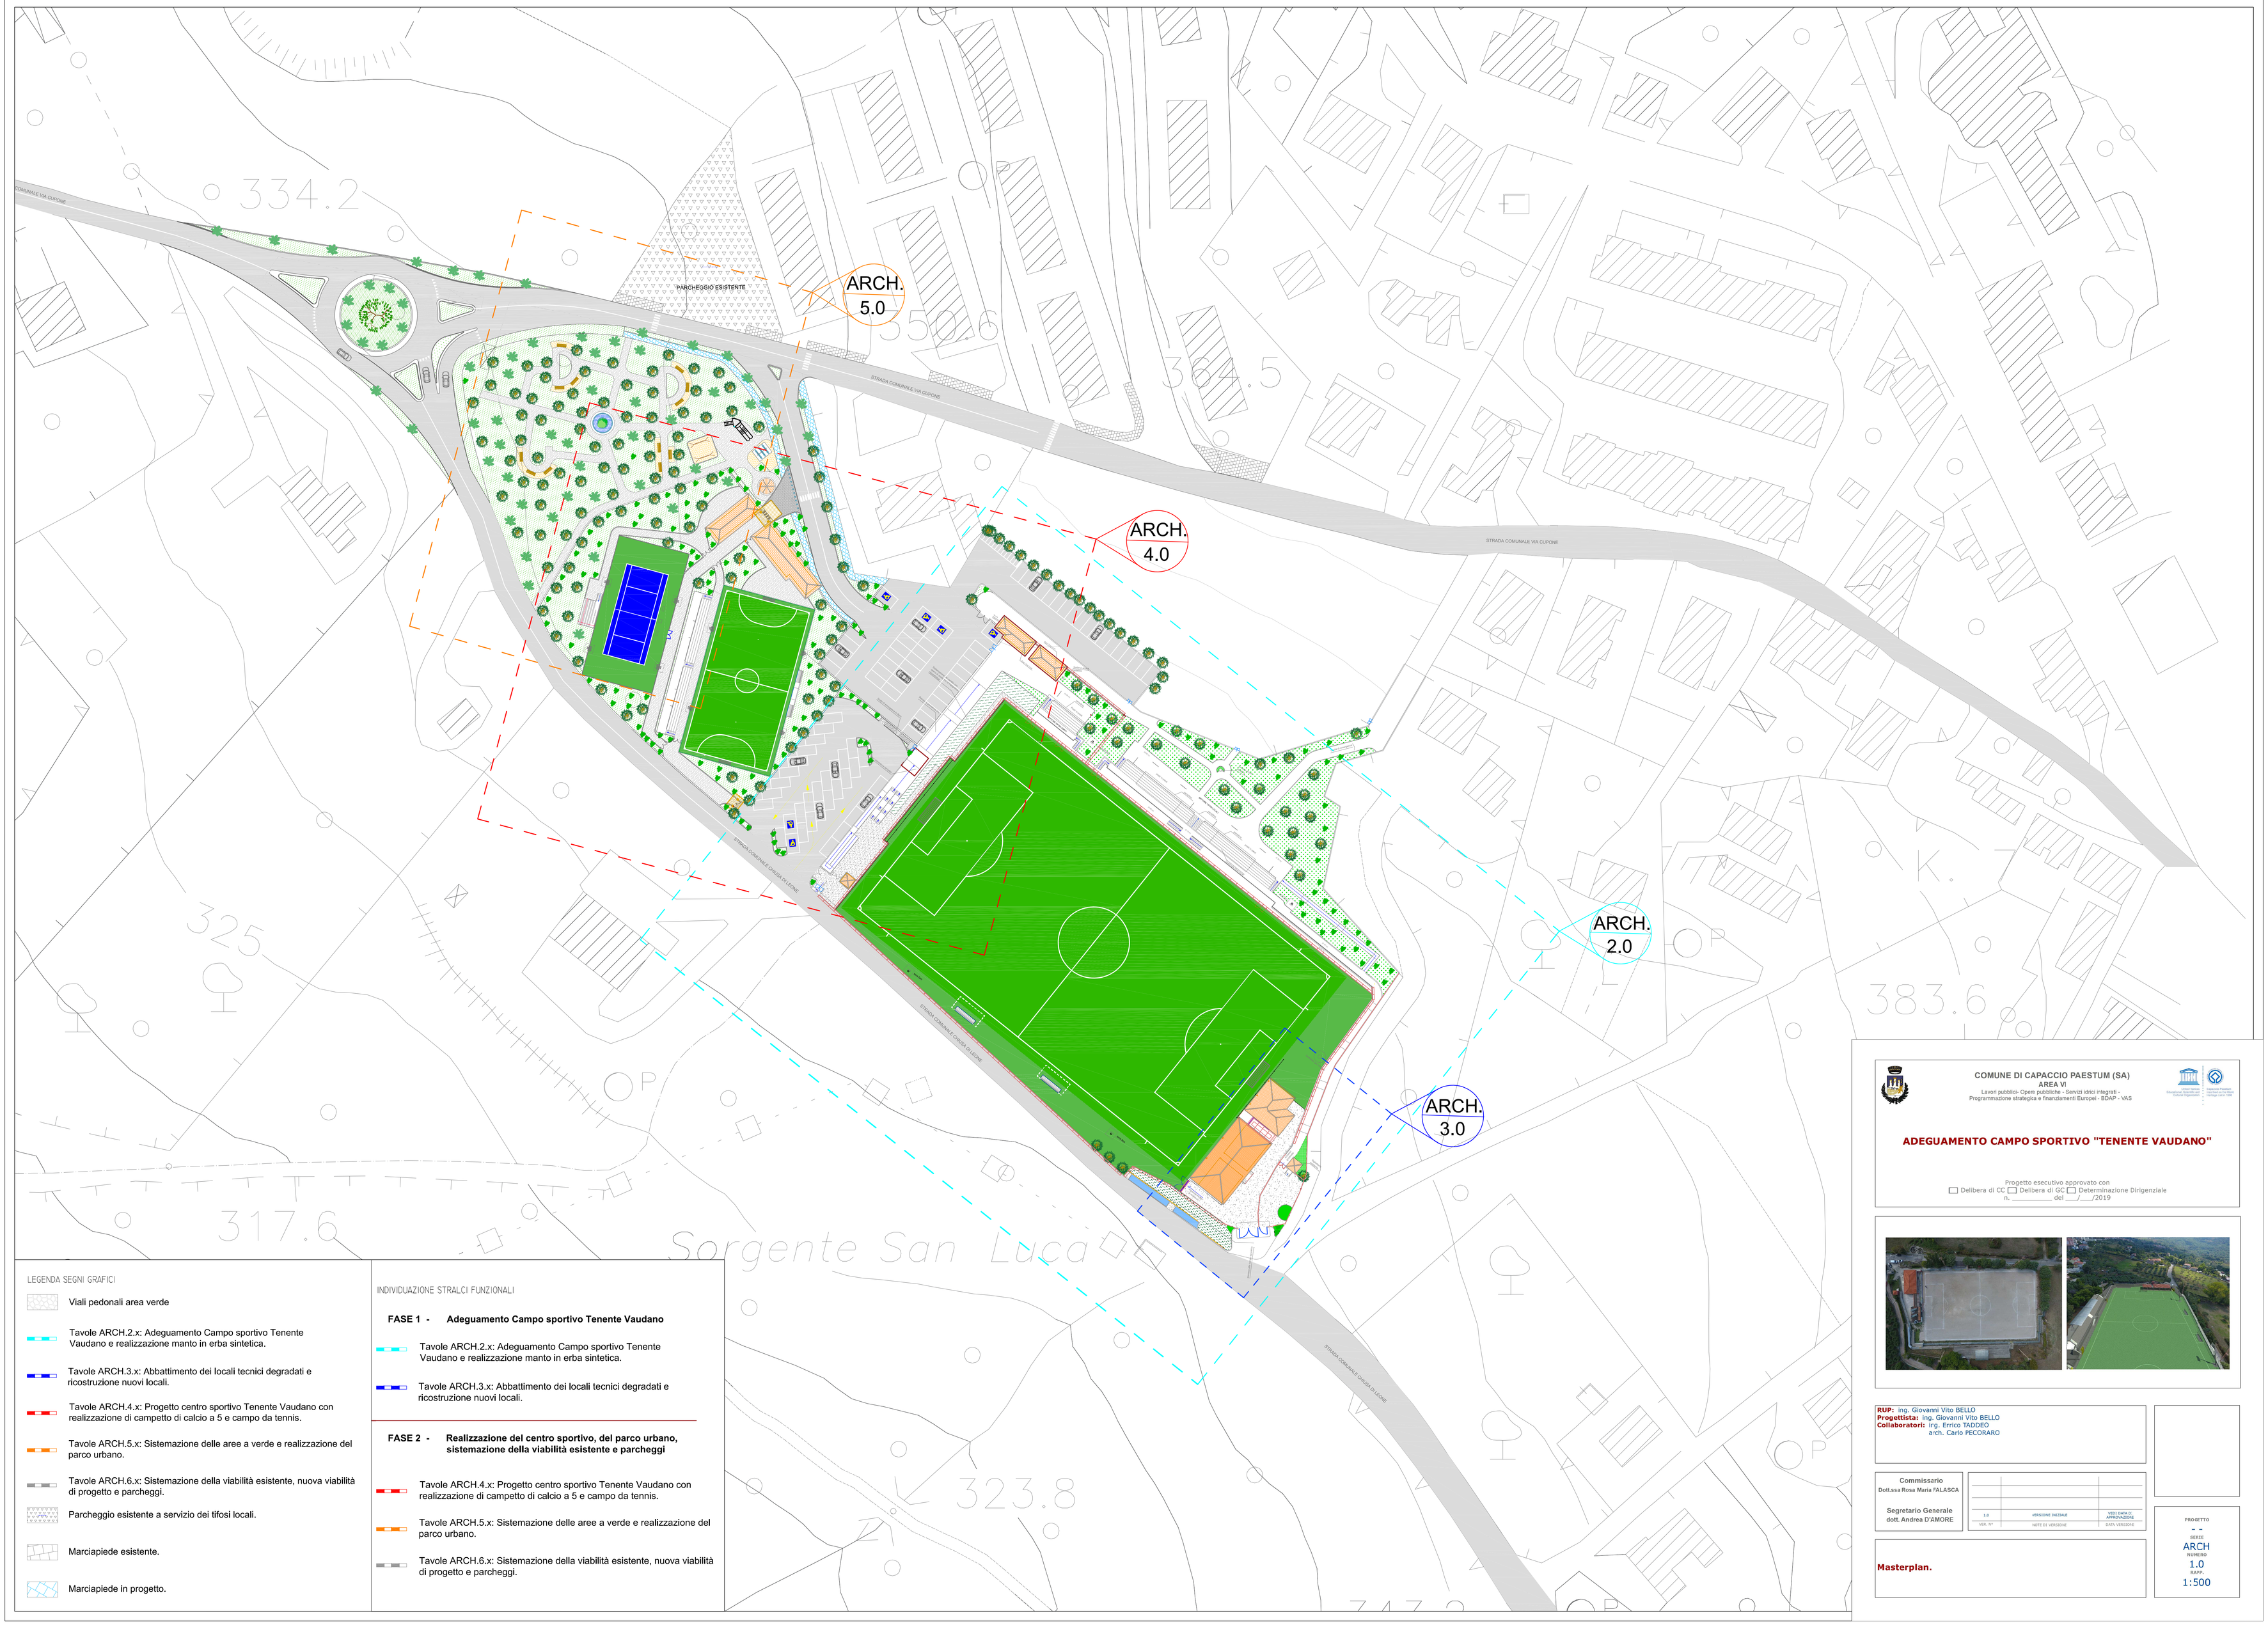

LEGENDA SEGNI GRAFICI

- Viali pedonali area verde
- Tavole ARCH.2.x: Adeguamento Campo sportivo Tenente Vaudano e realizzazione manto in erba sintetica.
- Tavole ARCH.3.x: Abbattimento dei locali tecnici degradati e ricostruzione nuovi locali.
- Tavole ARCH.4.x: Progetto centro sportivo Tenente Vaudano con realizzazione di campetto di calcio a 5 e campo da tennis.
- Tavole ARCH.5.x: Sistemazione delle aree a verde e realizzazione del parco urbano.
- Tavole ARCH.6.x: Sistemazione della viabilità esistente, nuova viabilità di progetto e parcheggi.
- Parcheggio esistente a servizio dei tifosi locali.
- Marciapiede esistente.
- Marciapiede in progetto.

INDIVIDUAZIONE STRALCI FUNZIONALI

FASE 1 - Adeguamento Campo sportivo Tenente Vaudano

- Tavole ARCH.2.x: Adeguamento Campo sportivo Tenente Vaudano e realizzazione manto in erba sintetica.
- Tavole ARCH.3.x: Abbattimento dei locali tecnici degradati e ricostruzione nuovi locali.

FASE 2 - Realizzazione del centro sportivo, del parco urbano, sistemazione della viabilità esistente e parcheggi

- Tavole ARCH.4.x: Progetto centro sportivo Tenente Vaudano con realizzazione di campetto di calcio a 5 e campo da tennis.
- Tavole ARCH.5.x: Sistemazione delle aree a verde e realizzazione del parco urbano.
- Tavole ARCH.6.x: Sistemazione della viabilità esistente, nuova viabilità di progetto e parcheggi.

COMUNE DI CAPACCIO PAESTUM (SA)
AREA VI
Lavori pubblici- Opere pubbliche - Servizi idrici integrati -
Programmazione strategica e finanziamenti Europei - BDAP - VAS

ADEGUAMENTO CAMPO SPORTIVO "TENENTE VAUDANO"

Progetto esecutivo approvato con
☐ Delibera di CC ☐ Delibera di GC ☐ Determinazione Dirigenziale
n. _____ del ___/___/2019

RUP: Ing. Giovanni Vito BELLO
Progettista: Ing. Giovanni Vito BELLO
Collaboratori: Ing. Errico TADDEO
arch. Carlo PECORARO

Commissario
Dott.ssa Rosa Maria FALASCA

Segretario Generale
dott. Andrea D'AMORE

VER. N°	NOTE DI VERSIONE	DATA VERSIONE
1.0	VERSIONE INIZIALE	VEDI DATA DI APPROVAZIONE

Masterplan.

PROGETTO
- -
ELABORATO
ARCH
NUMERO
1.0
SCALA
1:500