


Particolare 1 -Griglia antiacco esterna al campo da giuoco per destinazione

SPECIFICHE TECNICHE CANALETTA GRIGLIATA


Canaletta prefabbricata in conglomerato cementizio vibrato o in ds polimerico (come da toto), completa di griglia in acciaio pressato zincato antiacco **a feritoie B125** (larghezza feritoia max. 89 mm) antinfortunistica ad uso sportivo (come da toto).




Scavo per sottofondo a drenaggio verticale relativo alle differenze di quote di rilievo -scala 1:5-

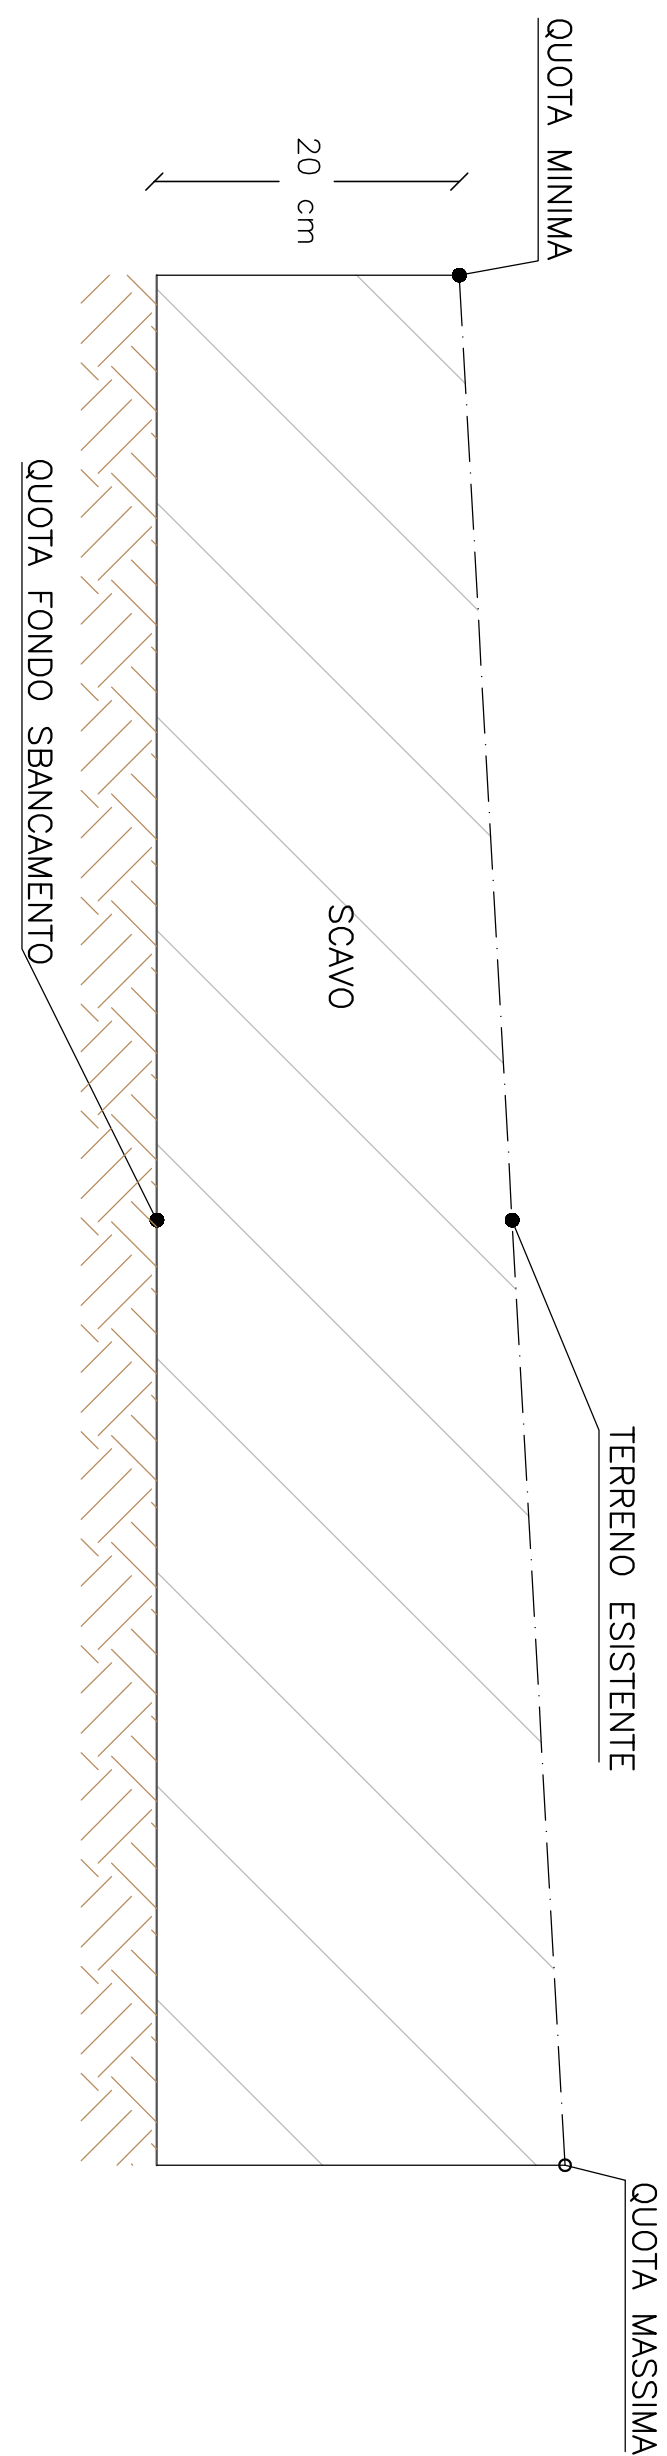

Schema delle pendenze e drenaggio superficiale -scala 1:250-

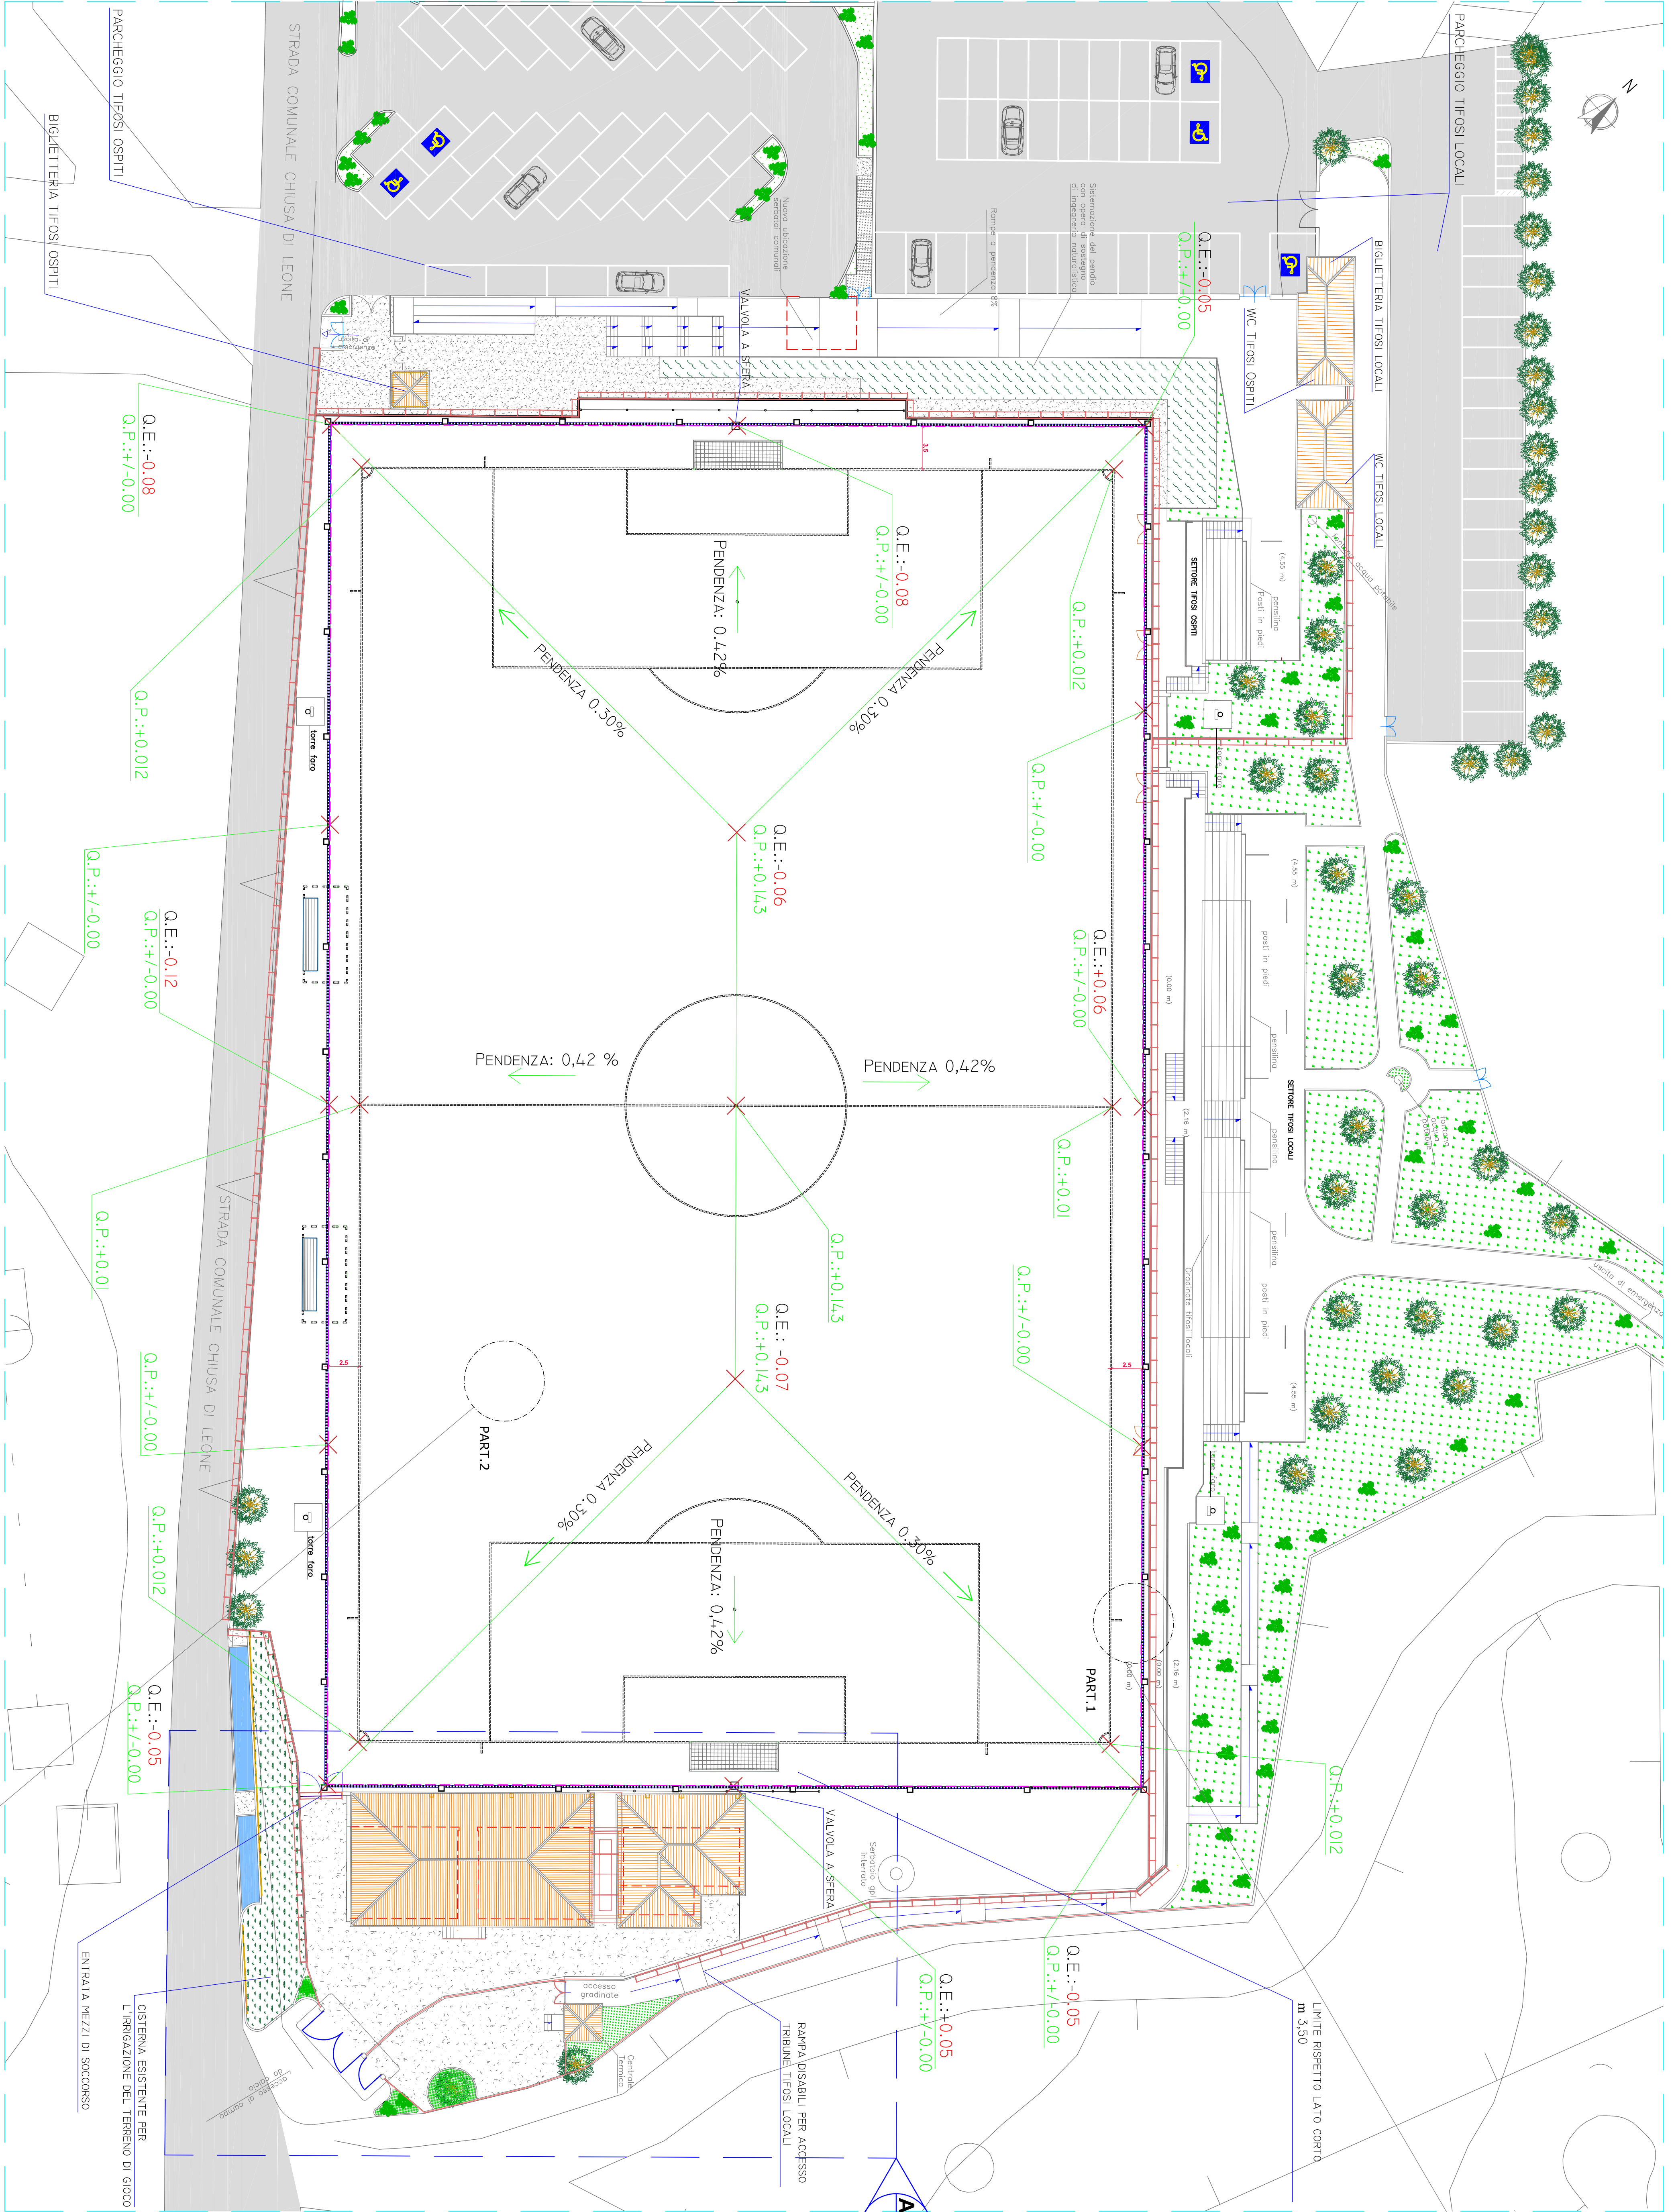

Particolare 2 -Sottofondo campo da giuoco- scala 1.2

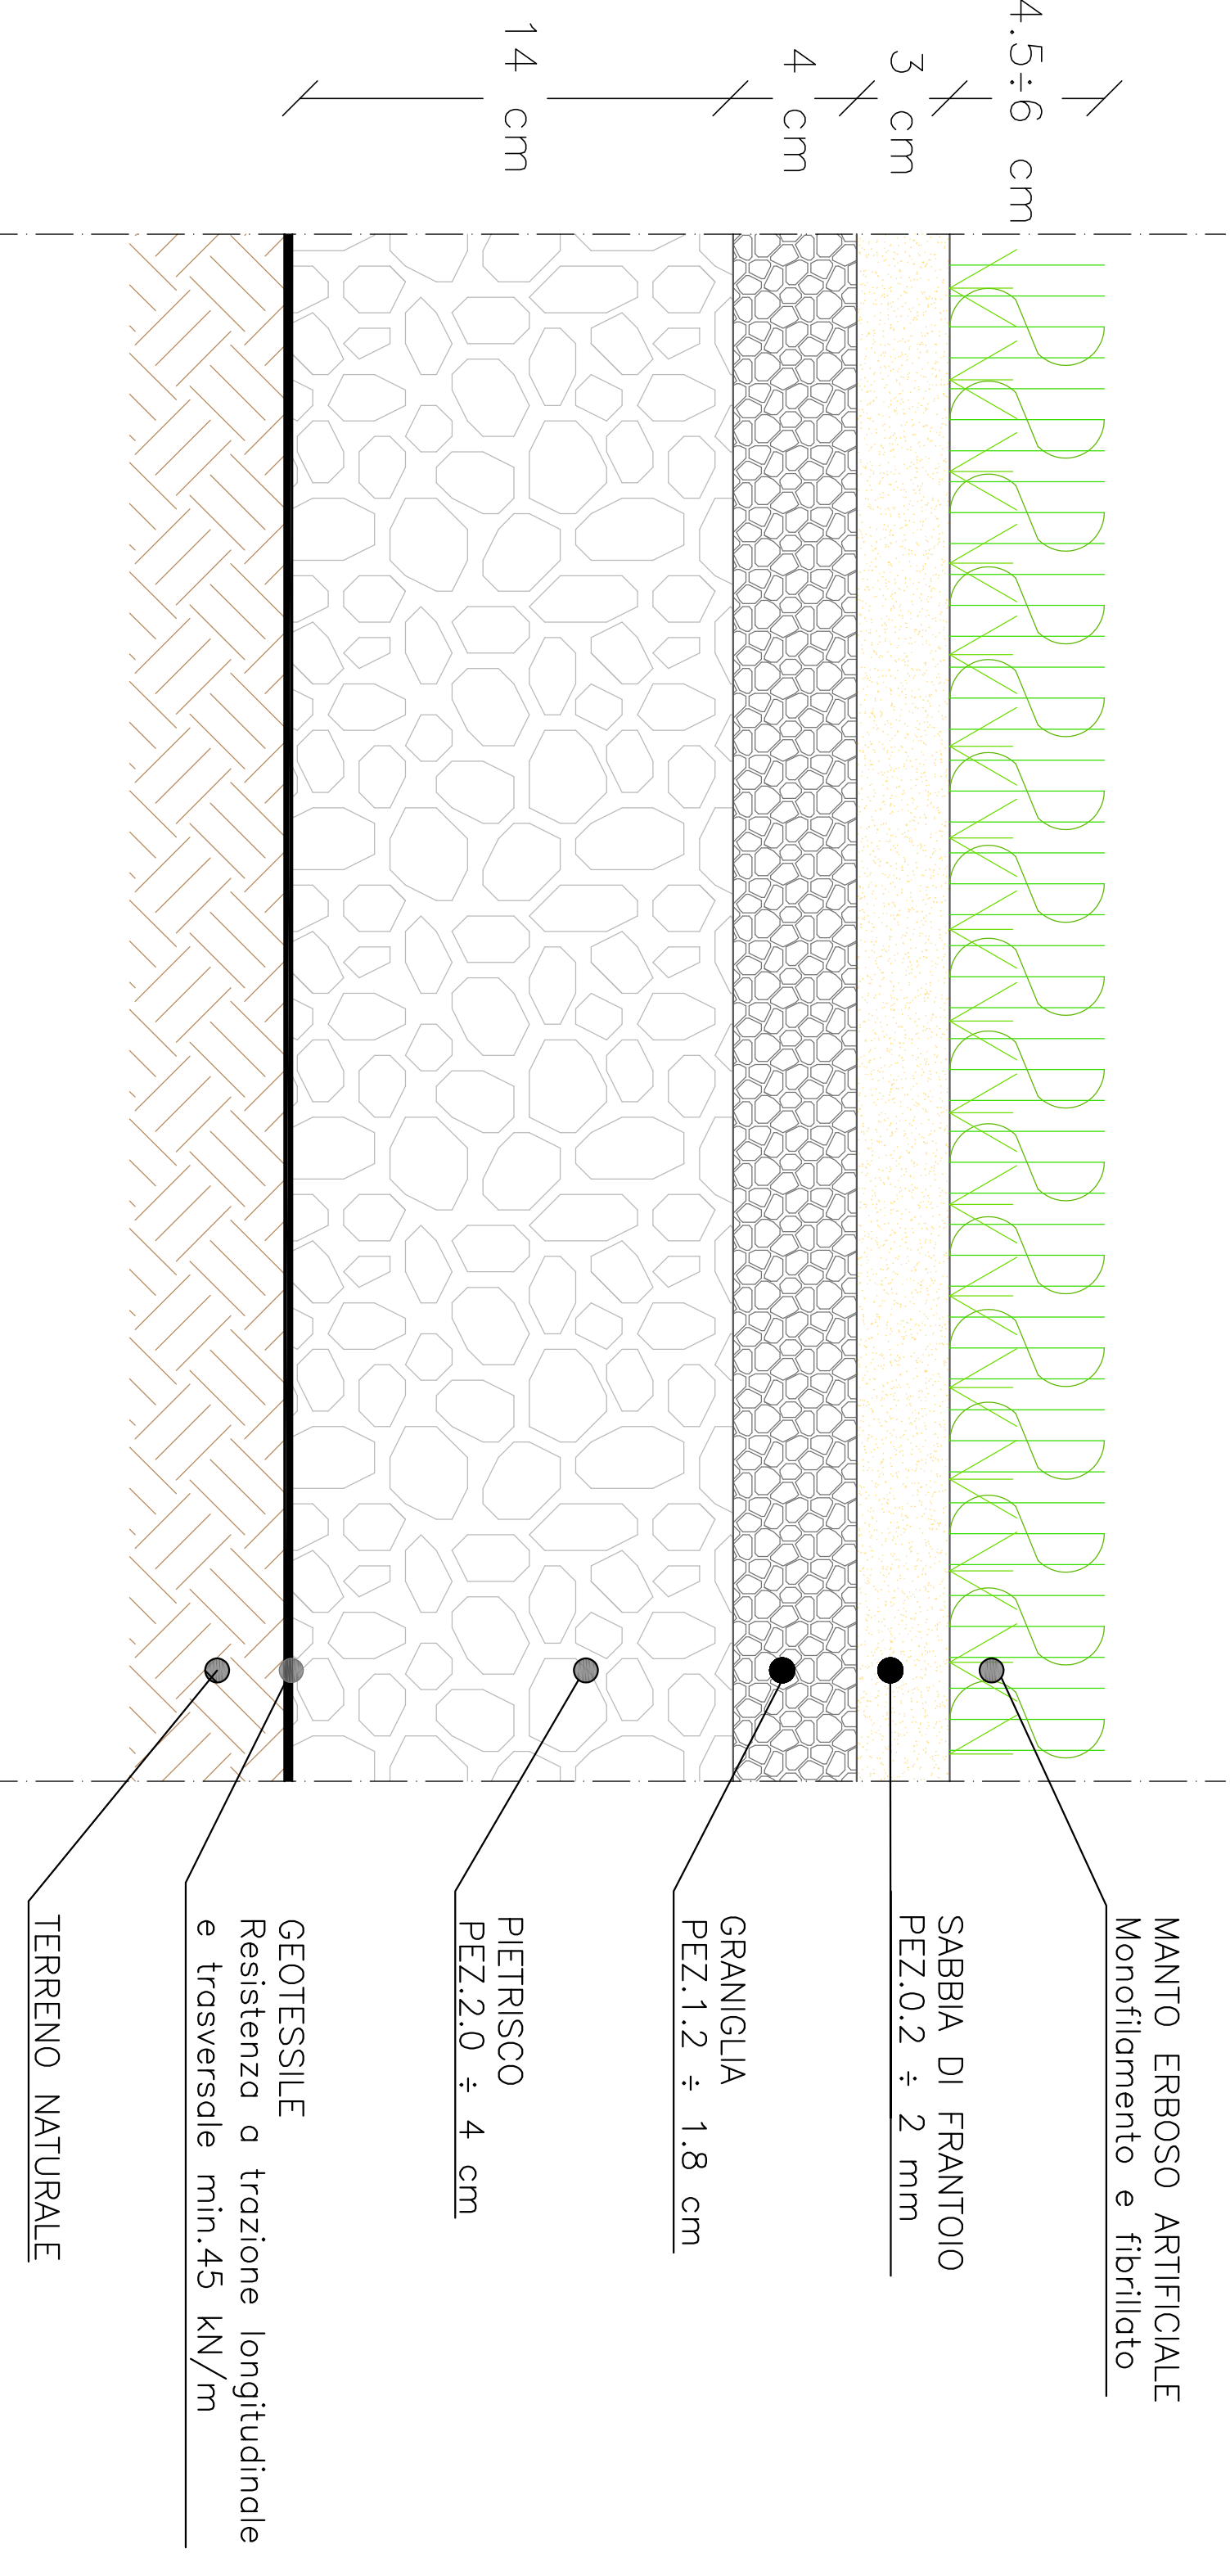

COMUNE DI CAPACIO PRESTUM (SA)
AREA VI
Progetto di urbanizzazione e recupero delle aree di
Progetto di urbanizzazione e recupero delle aree di

ADEGUAMENTO CAMPO SPORTIVO "TENENTE VAUDANO"

Progetto esecutivo approvato con
Delibera di Consiglio n. 10 del 17/12/19



RUP: Ing. Giovanni Vito Bello
Progettista: Ing. Giovanni Vito Bello
Collaboratore: Arch. Carlo Riccardino

Commissario					
Giulio Rossi Rossi Rossi					
Segretario Generale					
Arch. Andrea D'Amore					

Soluzione sottofondo drenaggio verticale con
inerti- schema pendenze e drenaggio superficiale.

PROGETTO
ARCH
2.4
1:250/5/2