


Schema di impianto elettrico

●	IRRIGATORE DINAMICO – 44.50 mc/h
◄	ELETTROVALVOLA DI ZONA 3"
---	RETE IDRICA DI ALIMENTAZIONE PEAD PN 10 Ø 110
- - -	RETE IDRICA ASPIRAZIONE E MANDATA PEAD PN 10 Ø 125
---	CAVO ELETTRICO COMUNE 1.5 mmq
---	CAVO ELETTRICO DI ZONA 1.5 mmq
○	AREA COPERTA DALL'IRRIGATORE
○	POMPA IDRICA – POTENZA P>= 27 kW    Prevalenza monometrica Hm >= 75 m.c.a.
◇	PROGRAMMATORE ELETTRONICO TIPO DEL TEGLIA ESP-MS – 4 stazioni

LEGENDA SEGNI GRAFICI

Particolare 1 - Schema di montaggio irrigatore

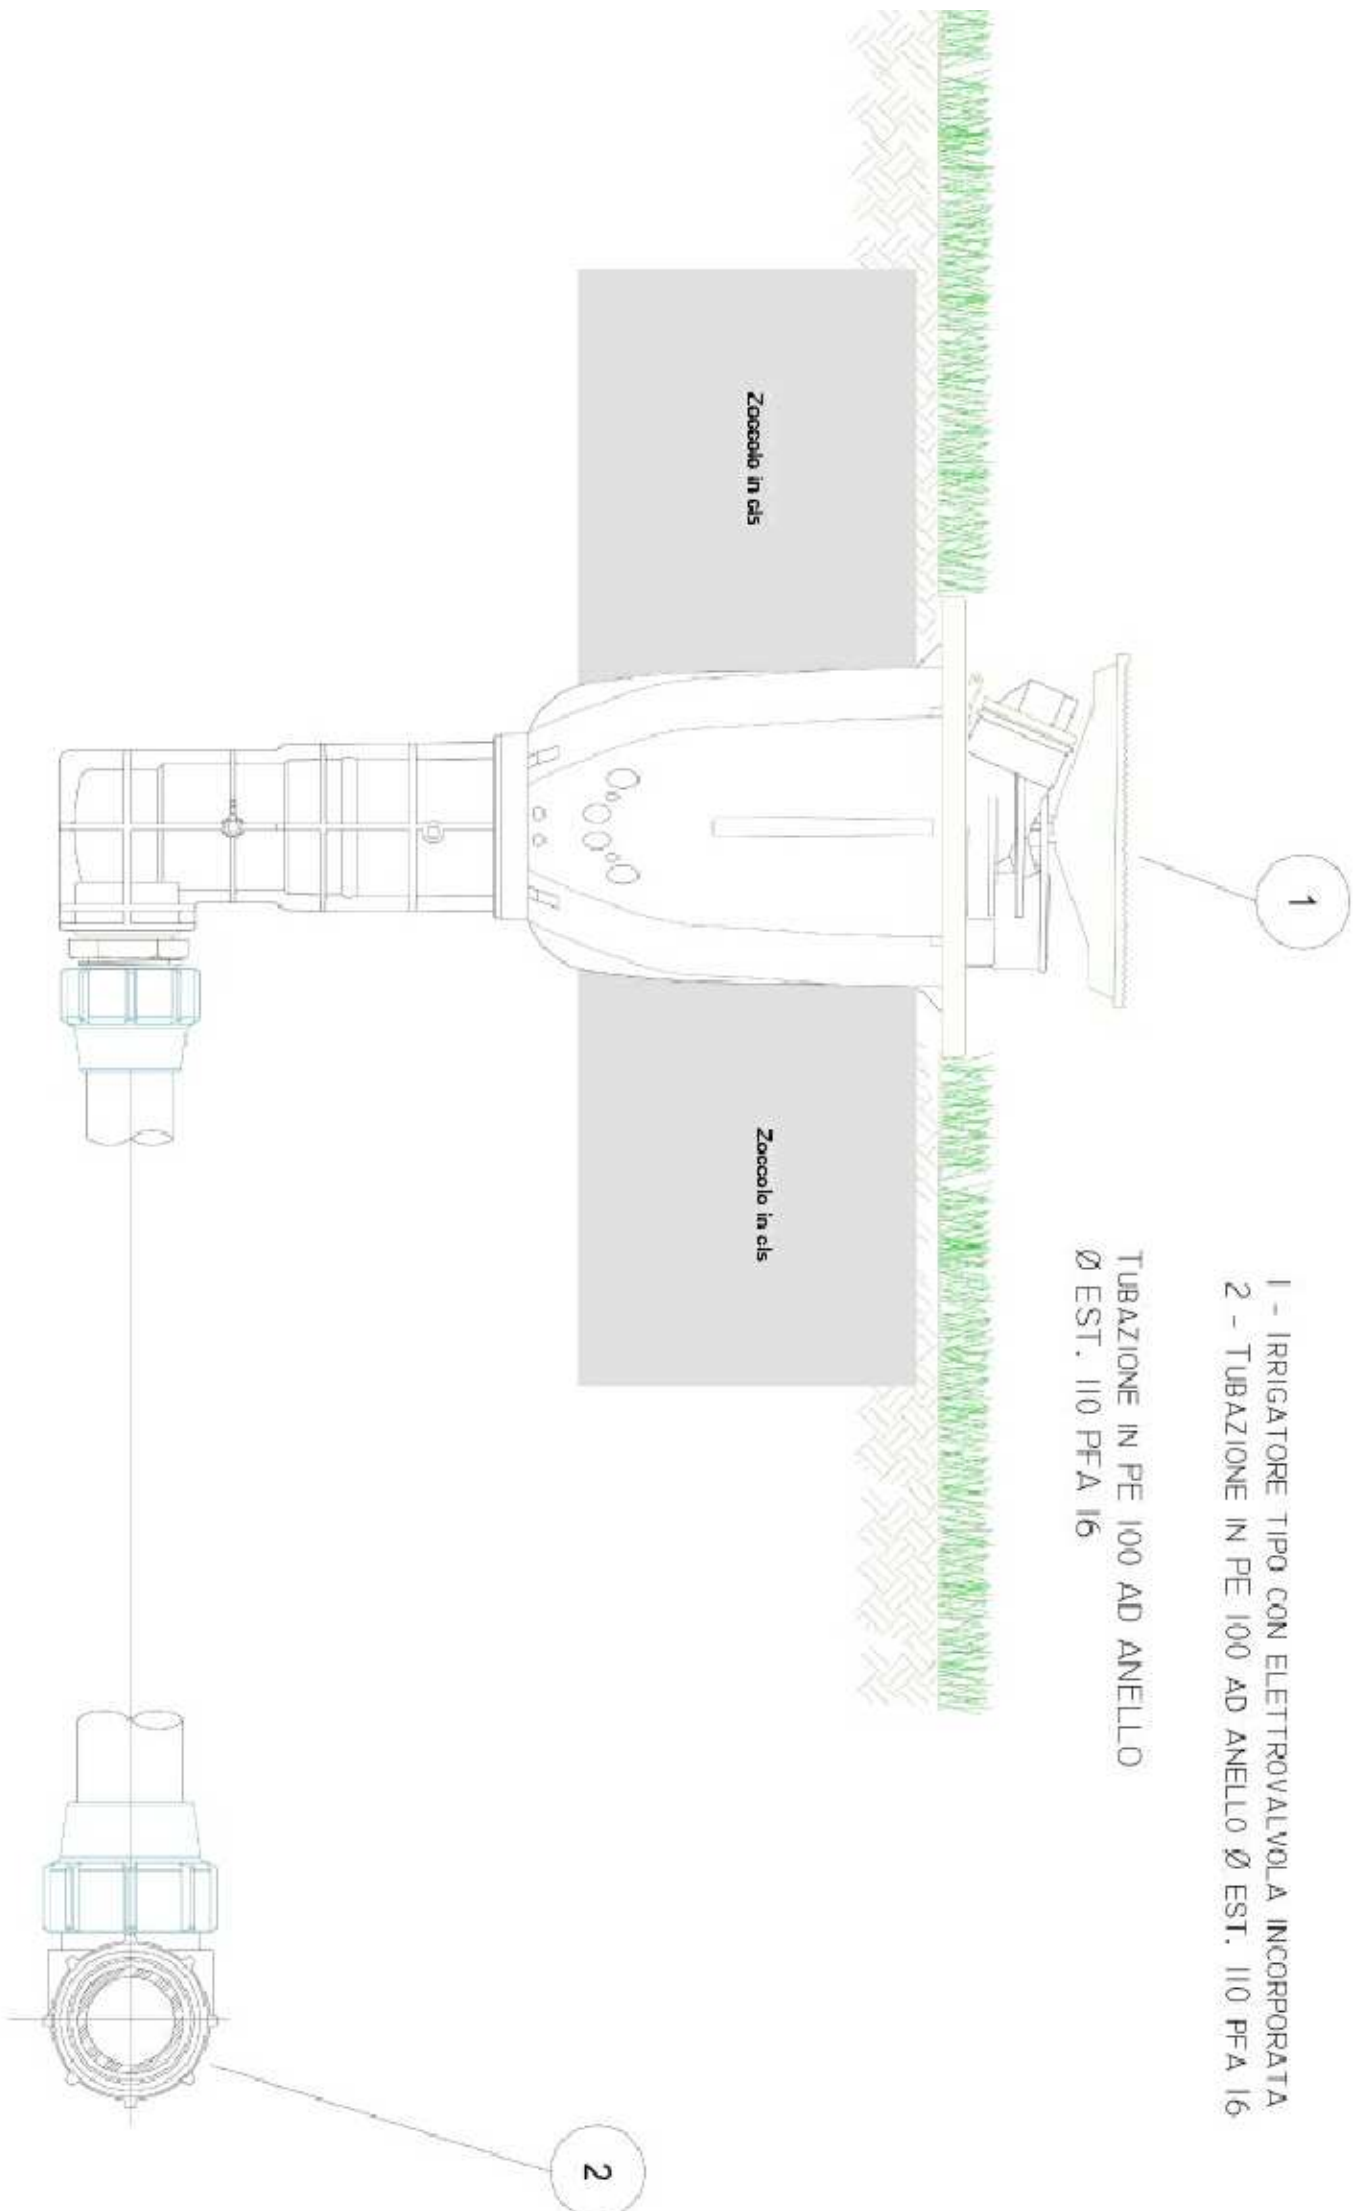

COMUNE DI CAPACCIO PAESTUM (SA)  
AREA VI  



ADEGUAMENTO CAMPO SPORTIVO "TENENTE VAUDANO"







Schema linea cavi impianto elettrico.