

LEGENDA
AREA DI INTERVENTO - TERRAZZAMENTO "A"




COMUNE DI CAPACCIO PAESTUM

Opera
LAVORI DI COMPLETAMENTO DELLE OPERE DEL
TERRAZZAMENTO "A" DELL'AMPLIAMENTO DEL CIVICO
CIMITERO IN PROGETTO FINANZA

Livello progettuale
PROGETTO ESECUTIVO

Elaborato		STATO DI FATTO PLANIMETRIA GENERALE AREA DI INTERVENTO		Scala	
TAV. 03				1:500	
30/09/2019			PRIMA EMISSIONE		
Data	Rev.		Descrizione		Redattore
PROGETTISTA			DIREZIONE LAVORI		IL COLLAUDATORE
ING. CARMINE LANDI					

COMMITTENTE:	Verificato:	Visto:
COMUNE DI CAPACCIO PAESTUM AREA V		
RUP: ing. Carmine Greco	Approvato:	

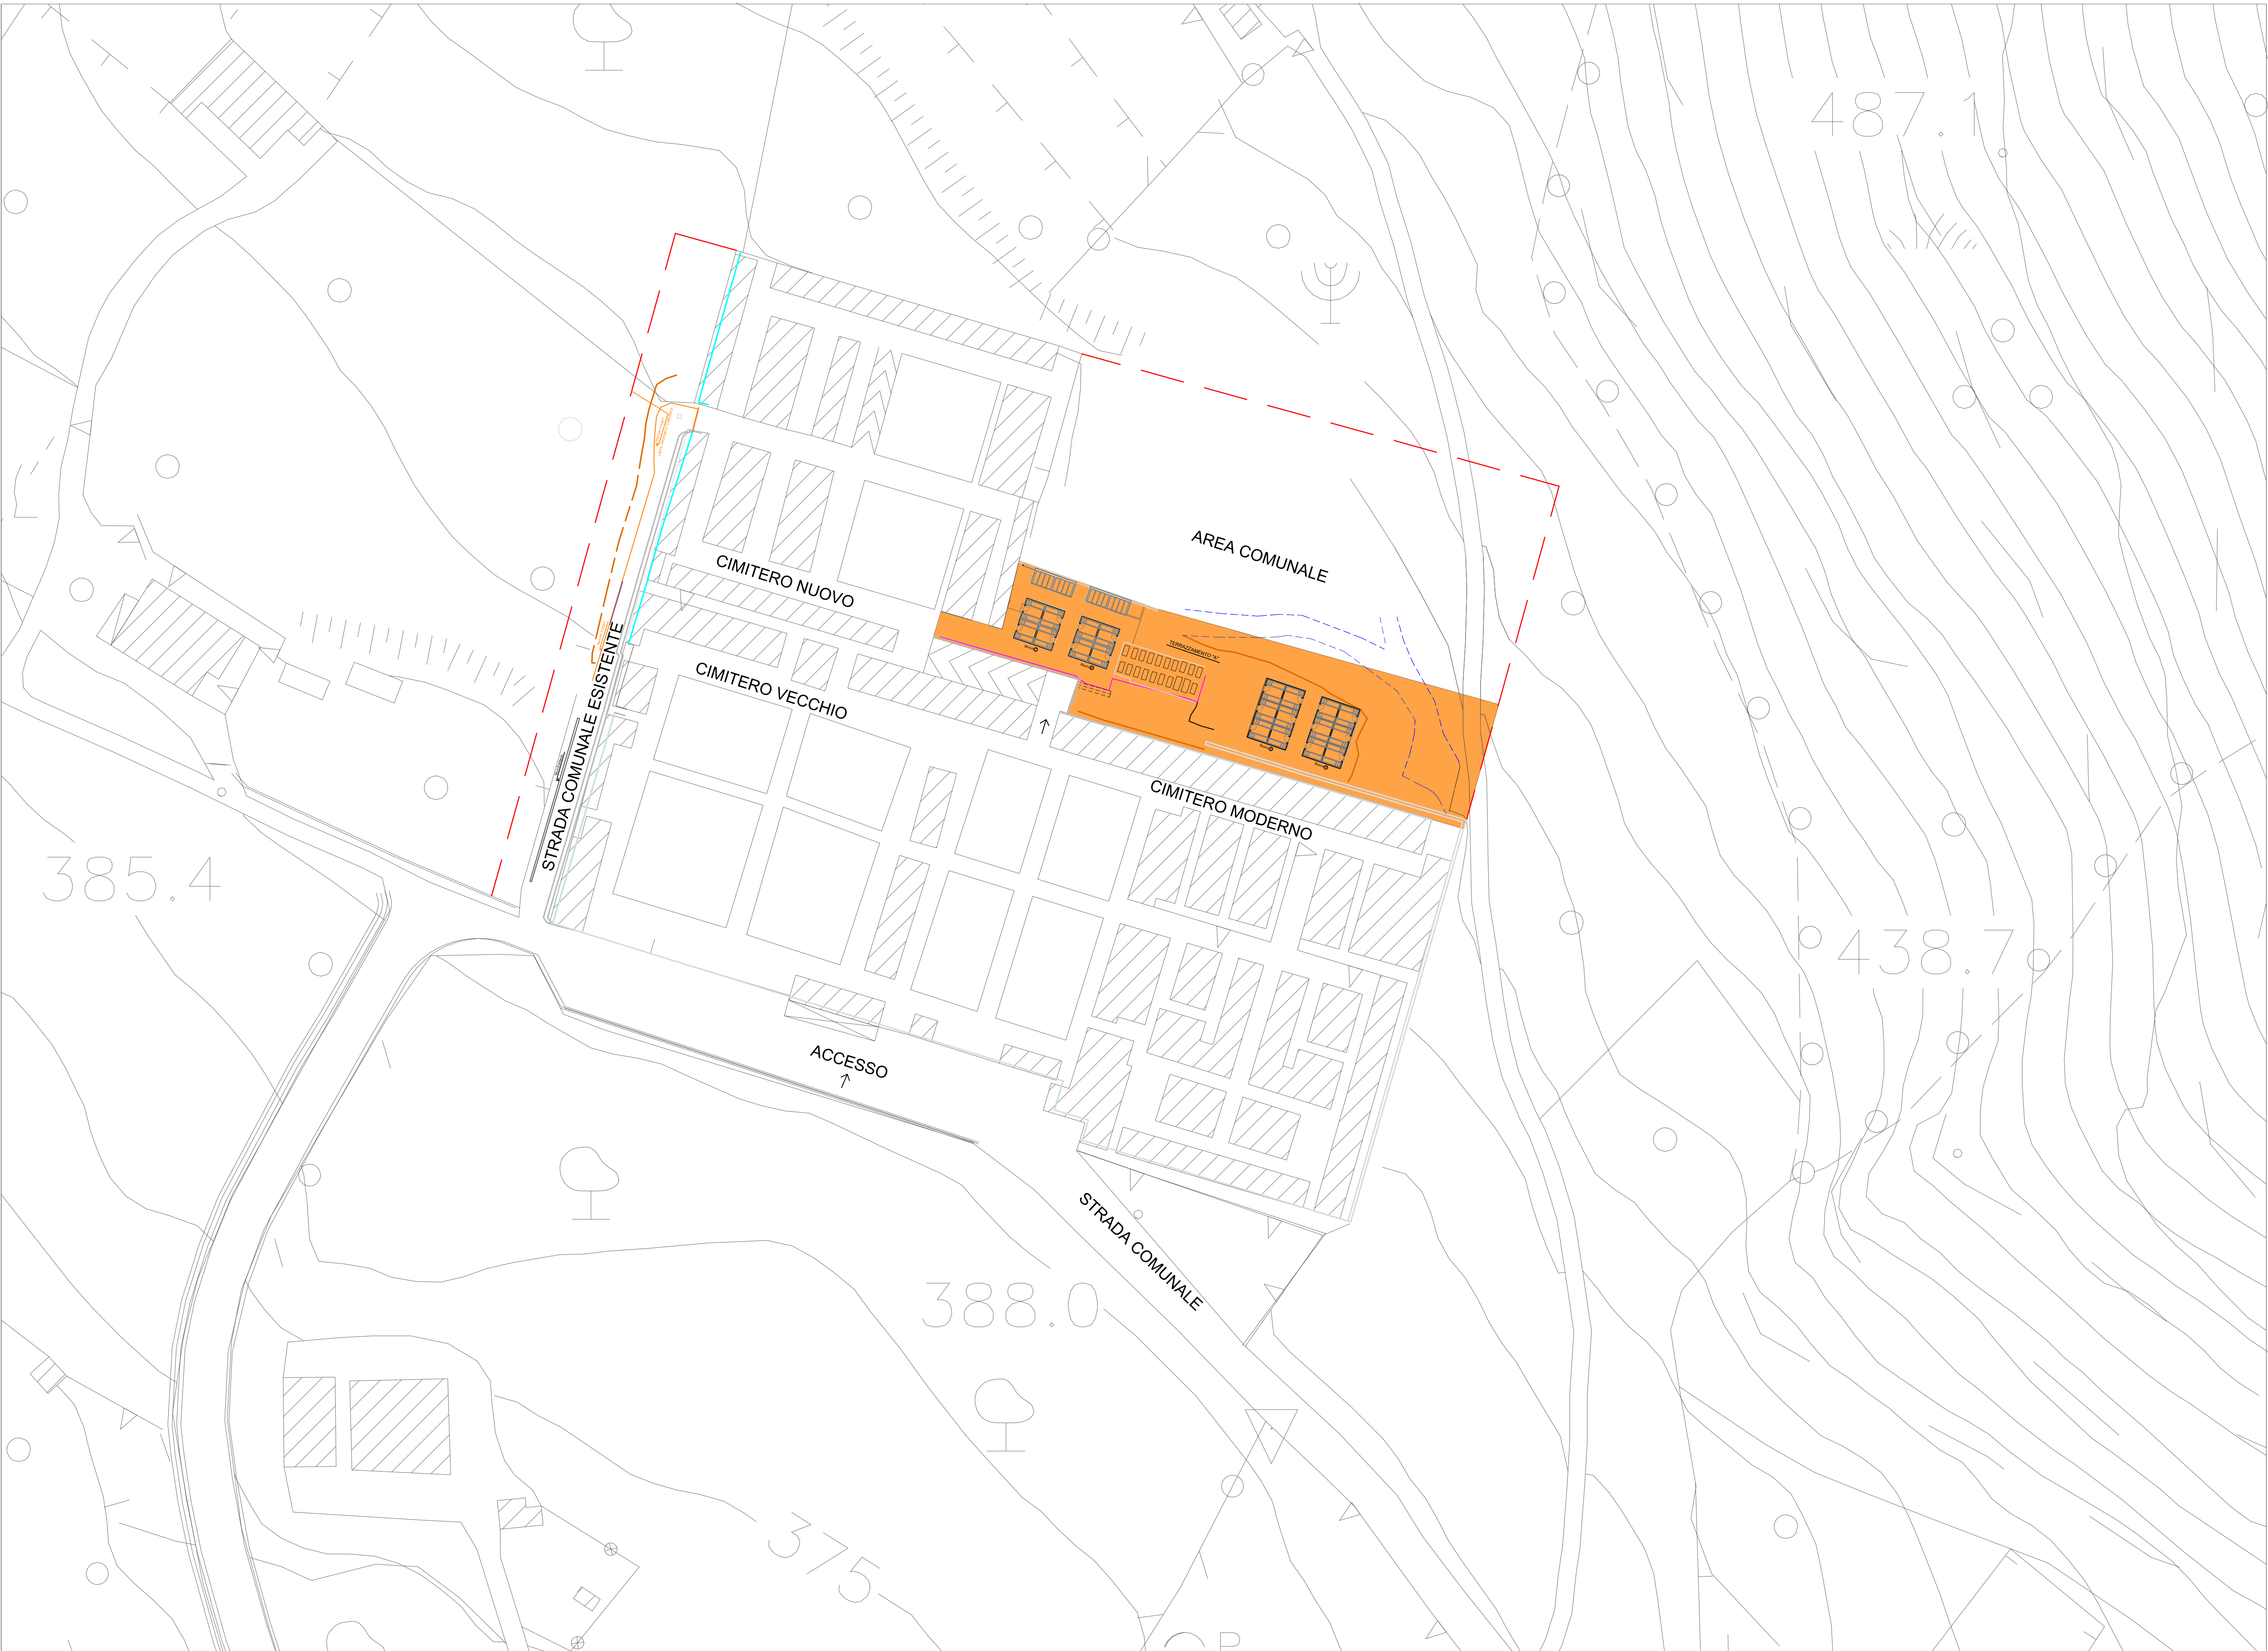

PLANIMETRIA GENERALE - AREA DI INTERVENTO - STATO DI FATTO
SCALA 1: 500