

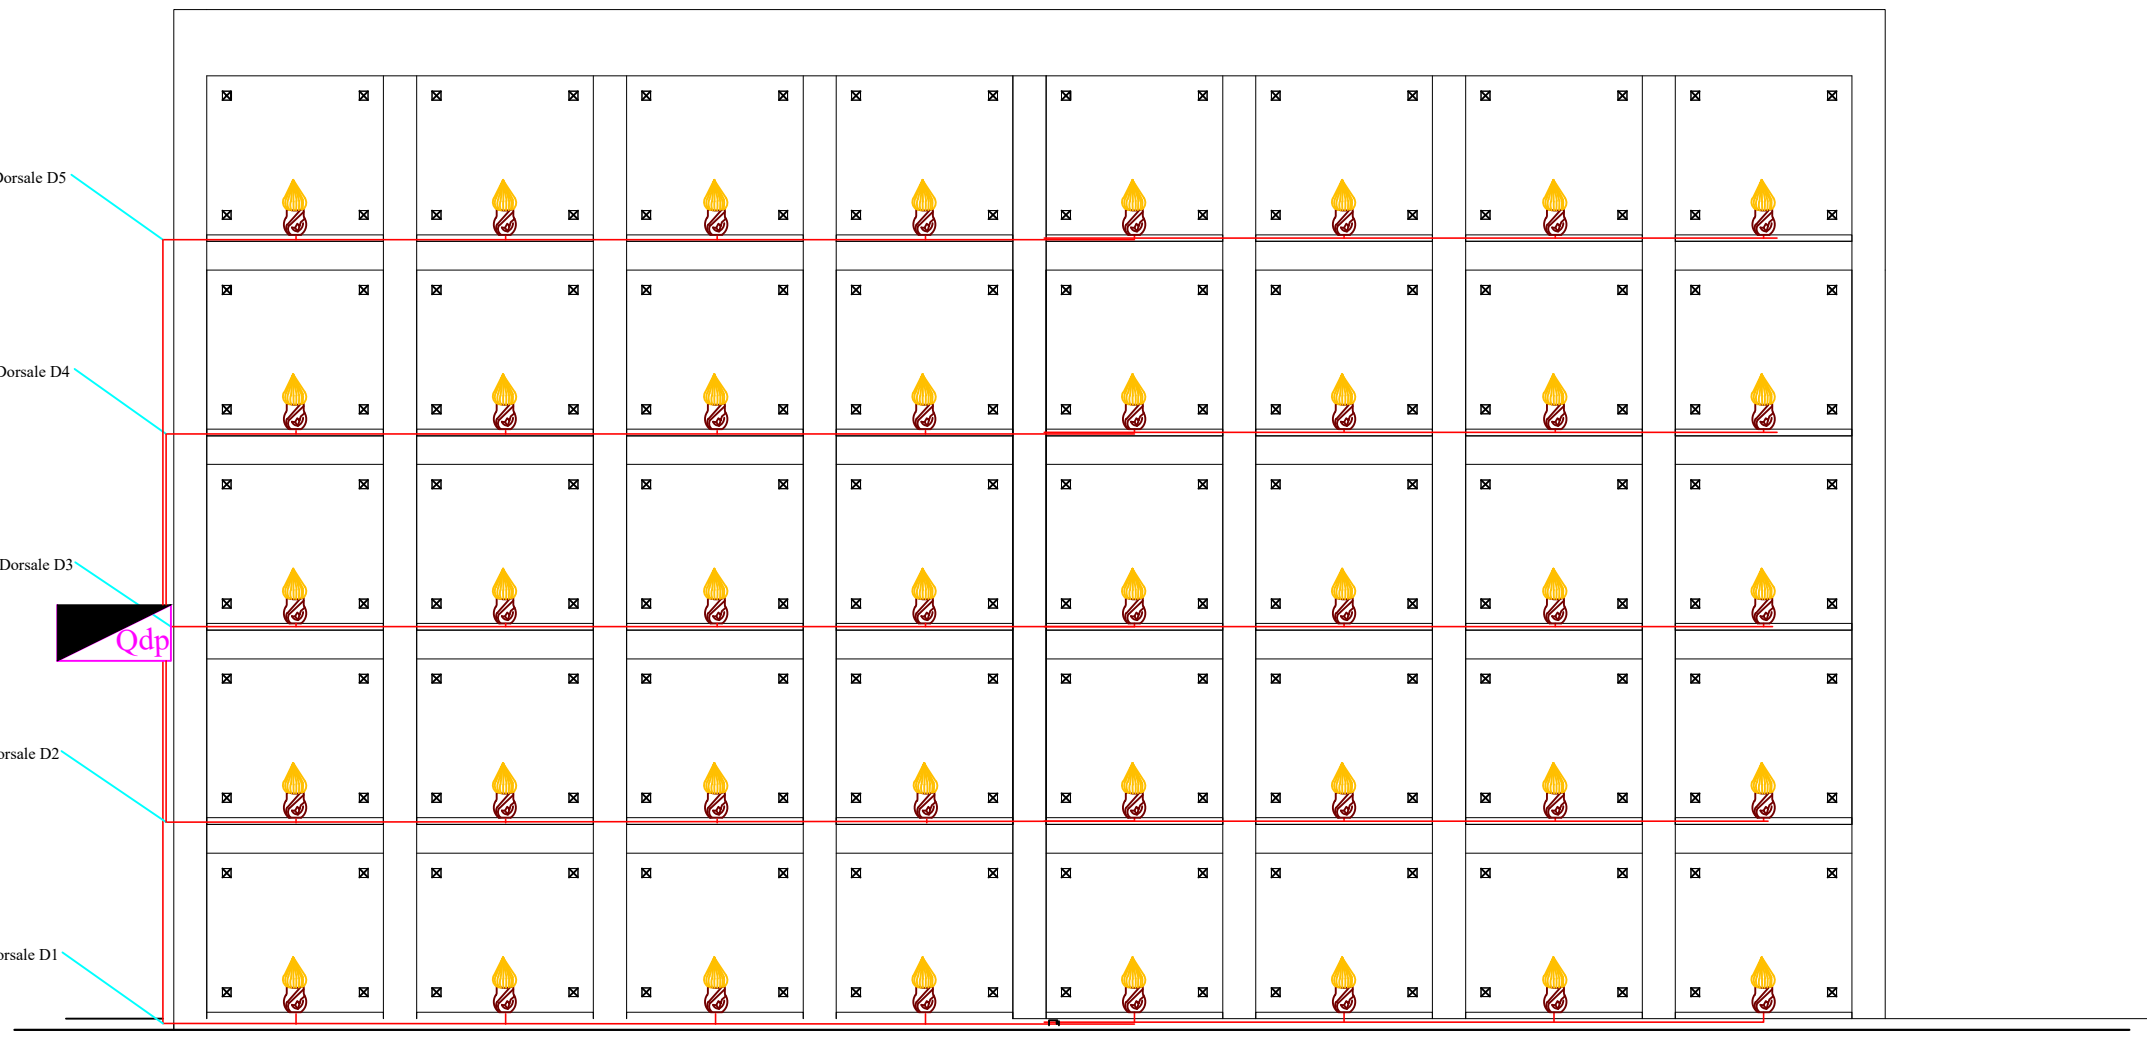



Linee di alimentazioni quadri di distribuzioni e protezioni

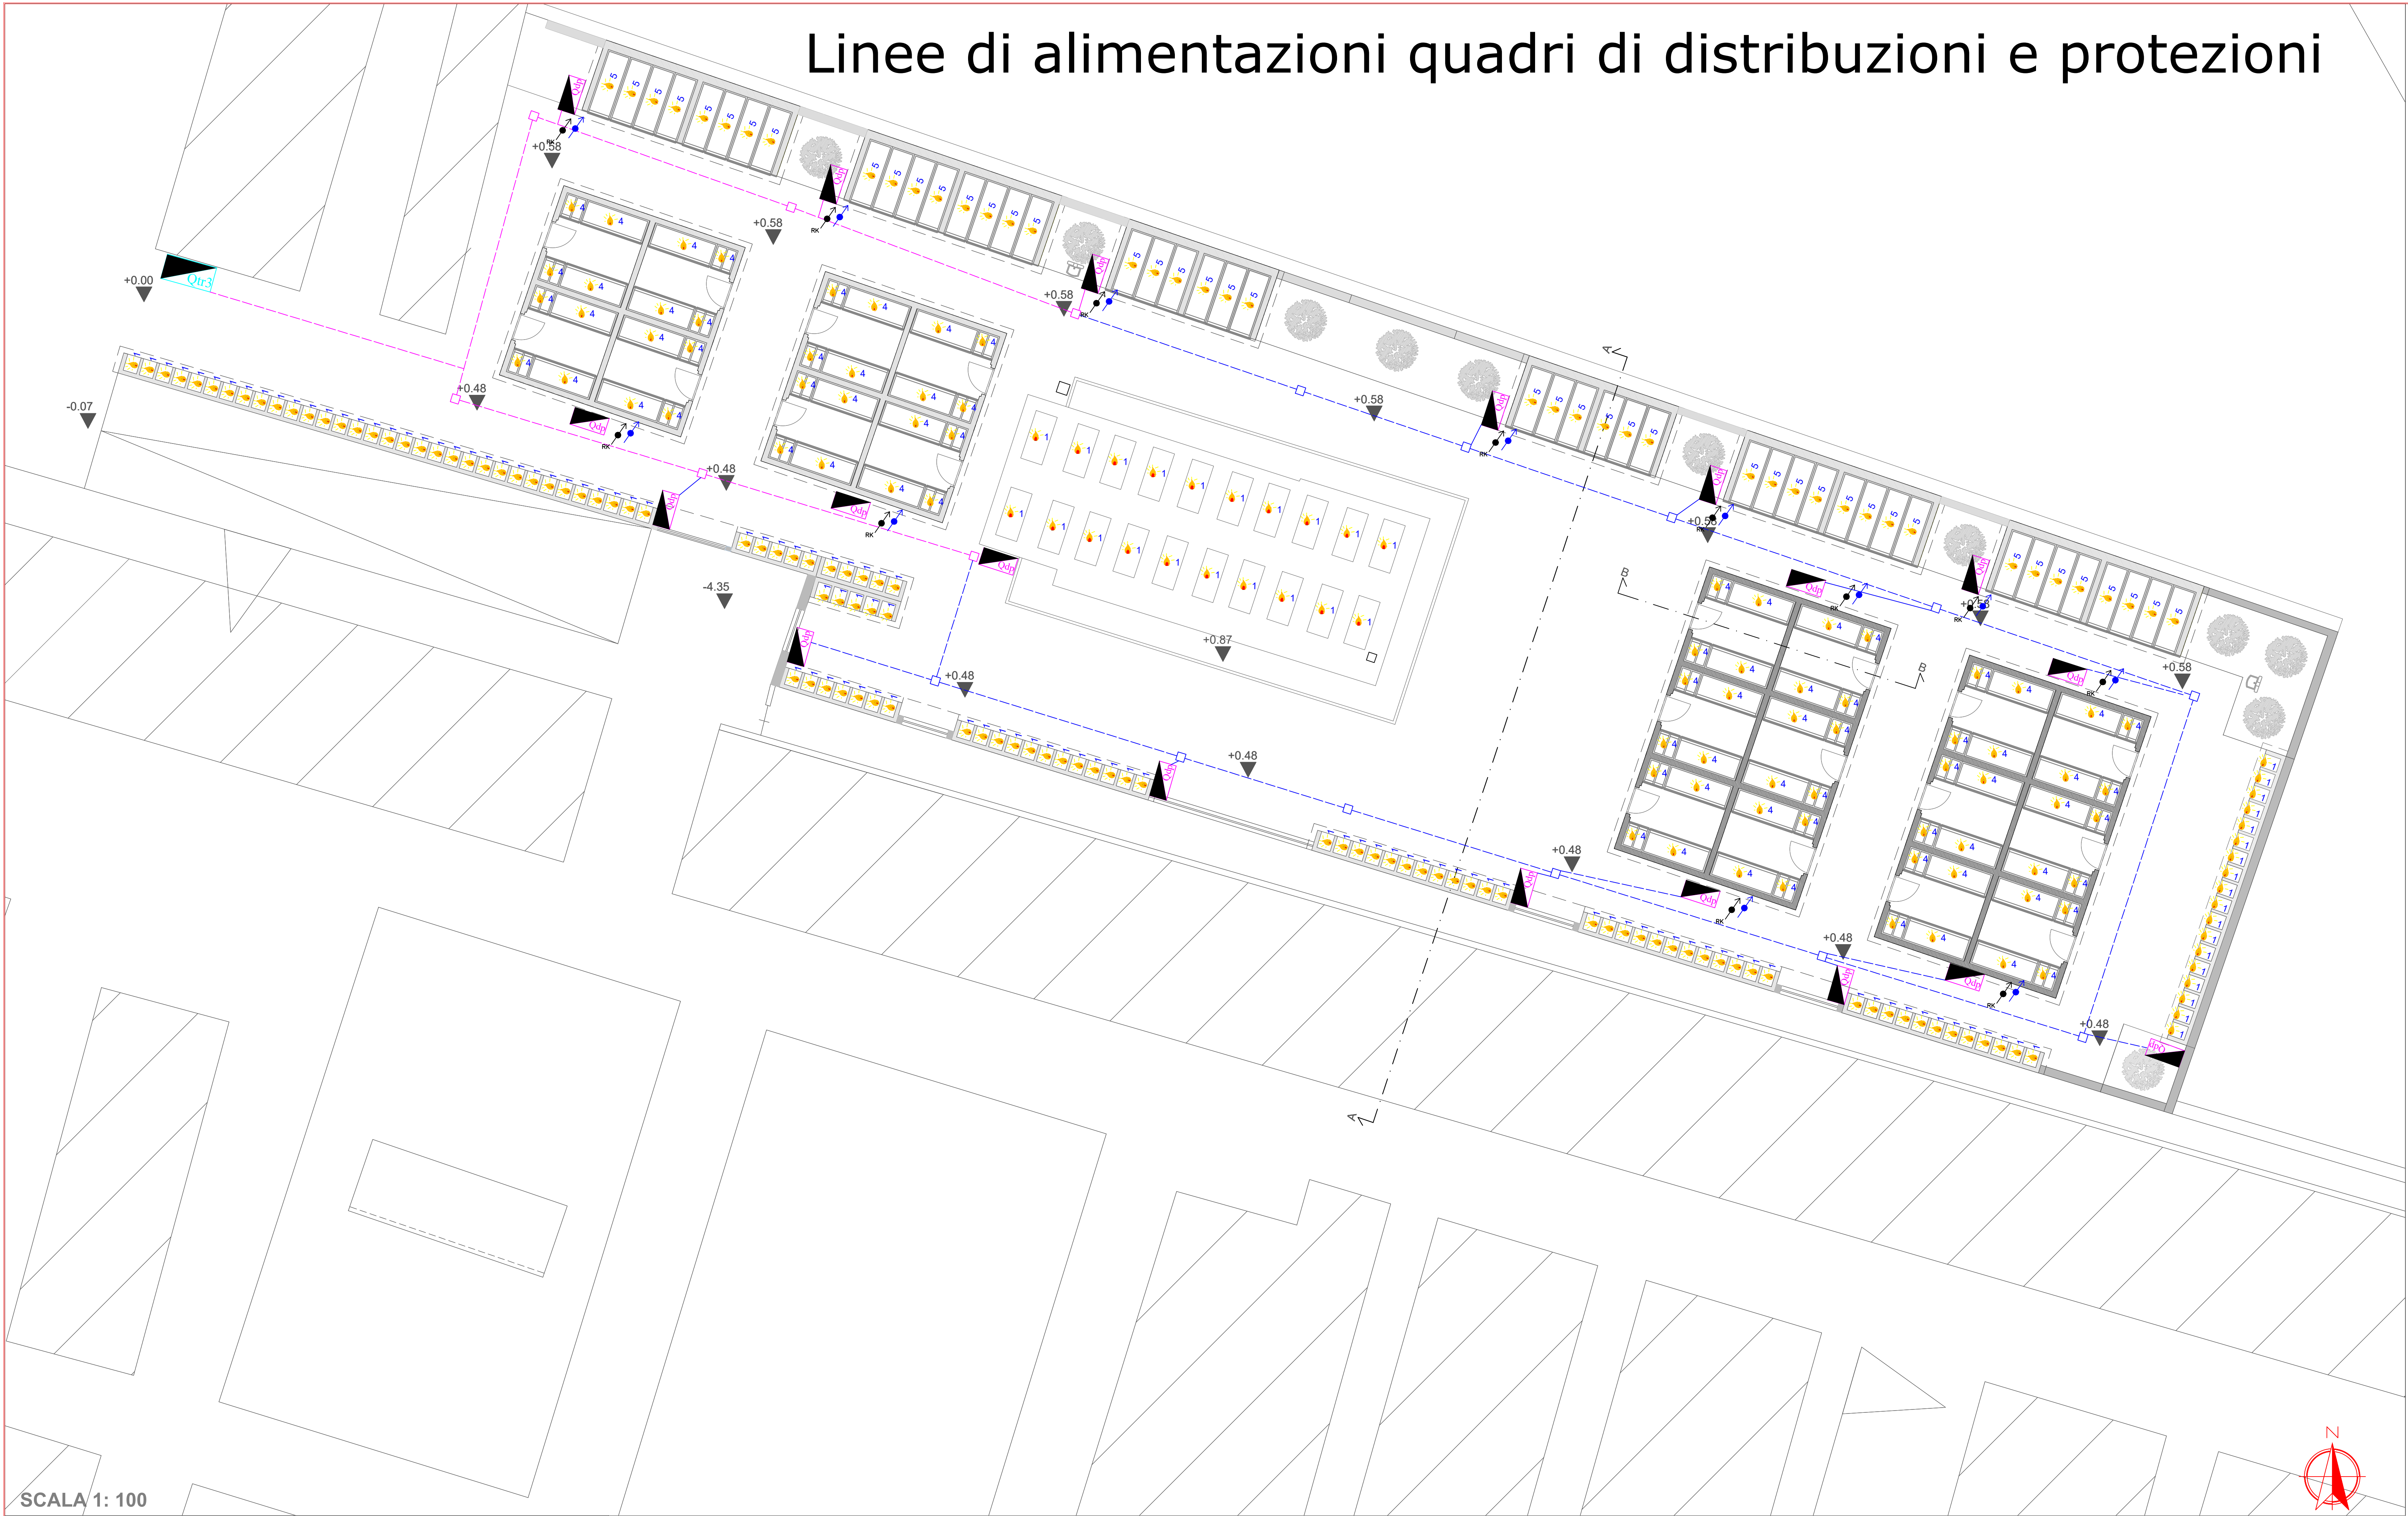

Particolare alimentazione lampade votive loculi tipologia 1

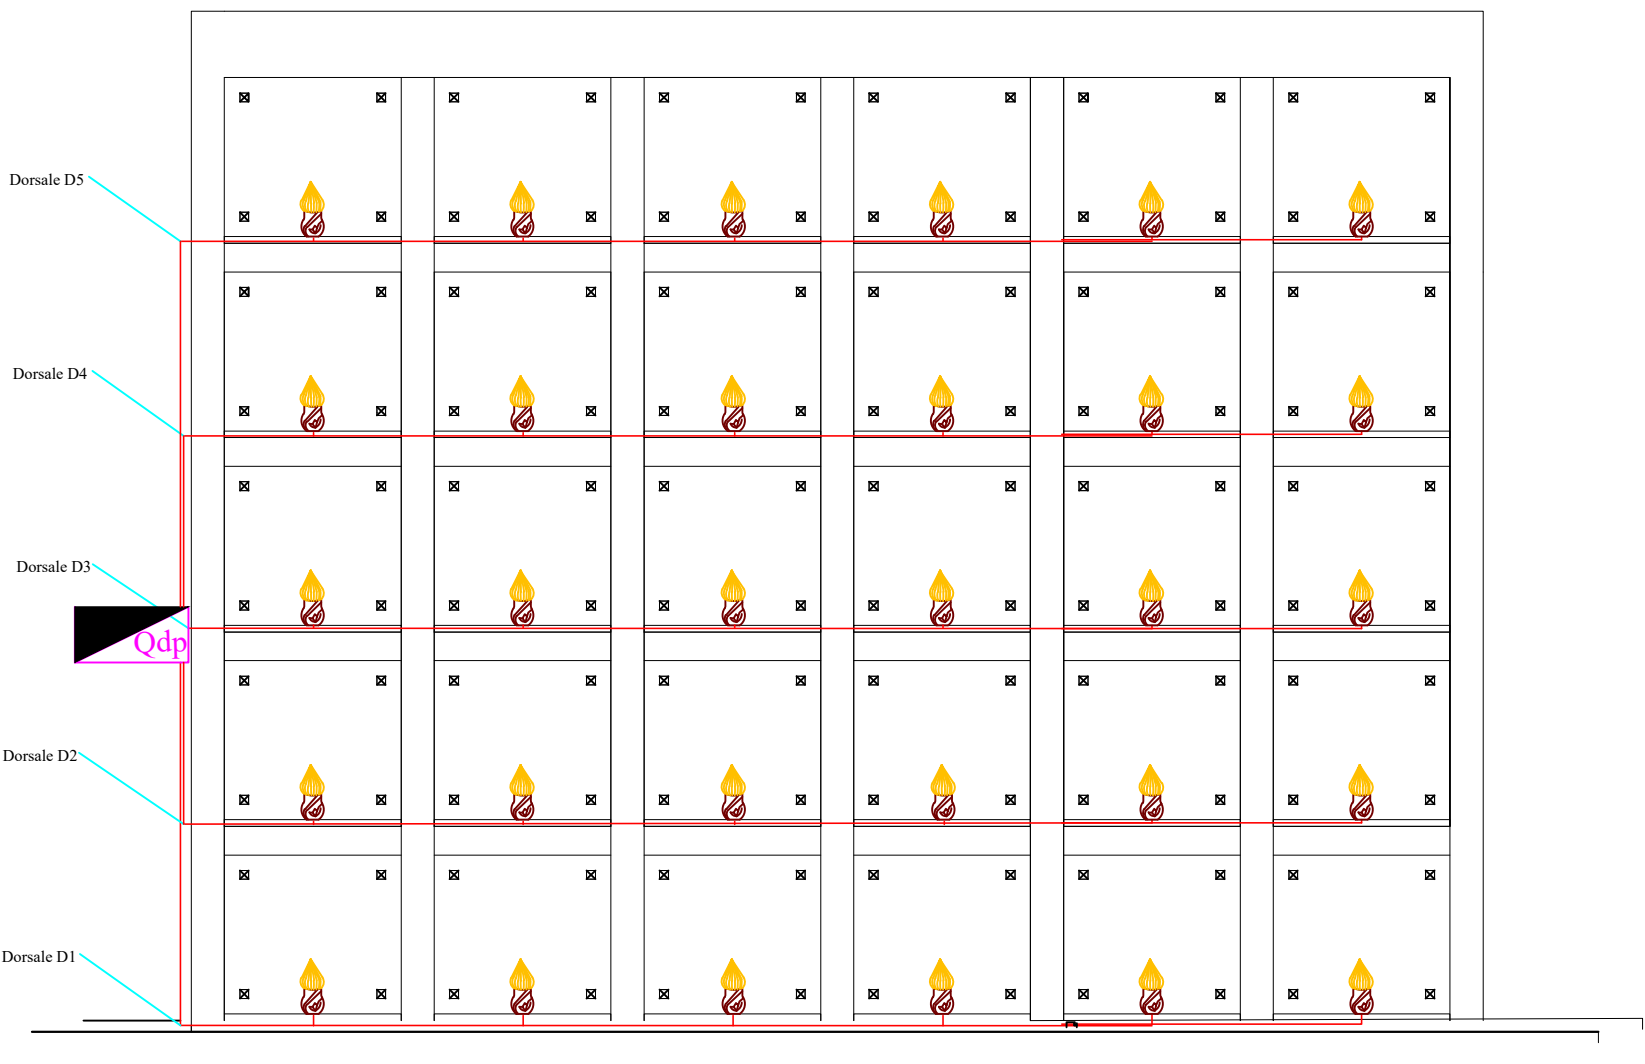

Particolare alimentazione lampade votive loculi tipologia 2

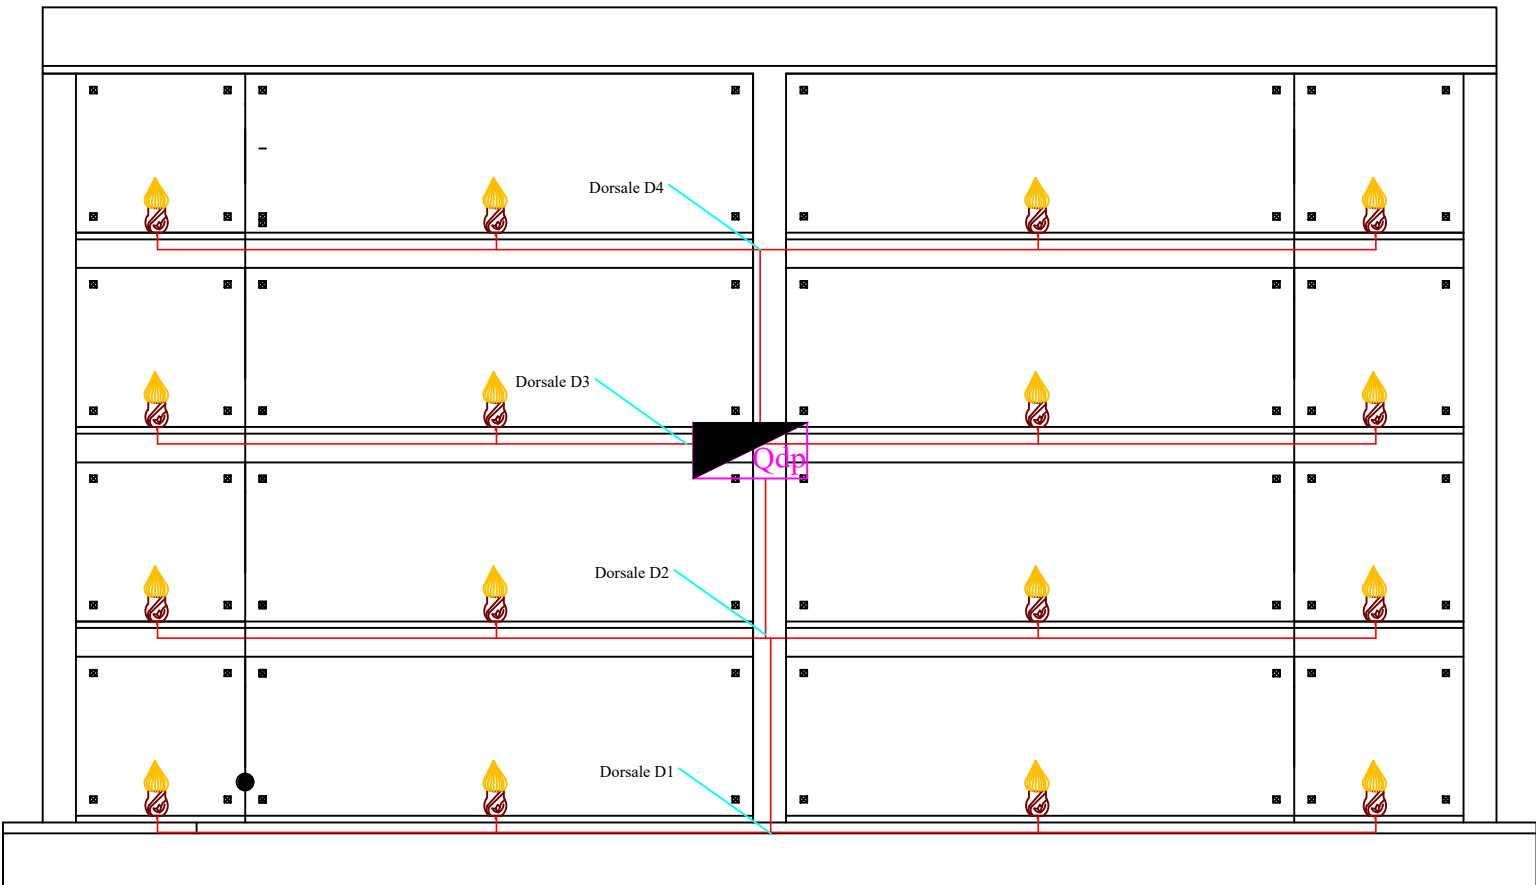

Particolare alimentazione lampade votive cappelle






Opere
LAVORI DI COMPLETAMENTO DELLE OPERE DEL TERRAZZAMENTO "A" DELL'AMPLIAMENTO DEL CIVICO CIMITERO IN PROGETTO FINANZA

Livello progettuale
PROGETTO ESECUTIVO

Elaborato TAV. 14	STATO DI PROGETTO PLANIMETRIA E PARTICOLARI IMPIANTO DI ILLUMINAZIONE VOTIVA	Scala VARIE
30/09/2019	PRIMA EMISSIONE	
Data	Rev.	Descrizione
PROGETTISTA ING. CARMINE LANDI	DIREZIONE LAVORI	IL COLLAUDATORE

COMMITTENTE: COMUNE DI CAPACCIO PAESTUM AREA V	Verificato:	Viso:
RUP: ing. Carmine Greco	Approvato:	

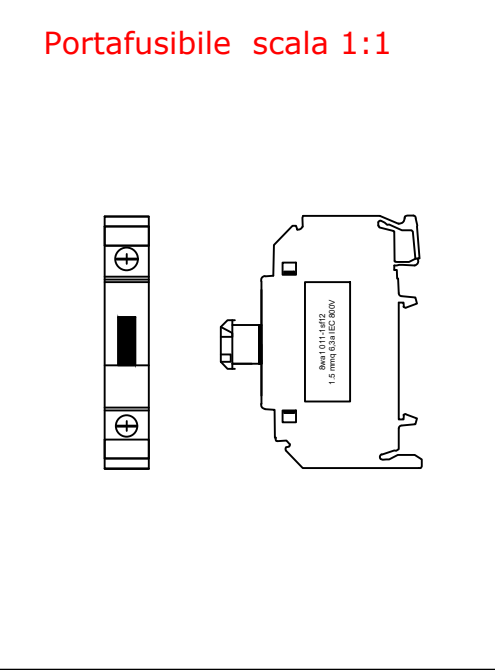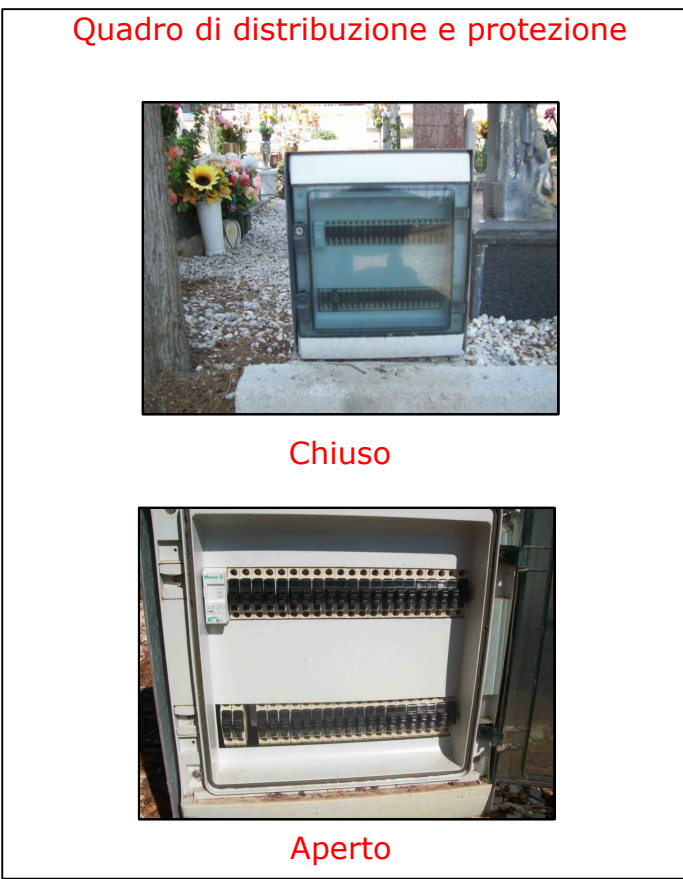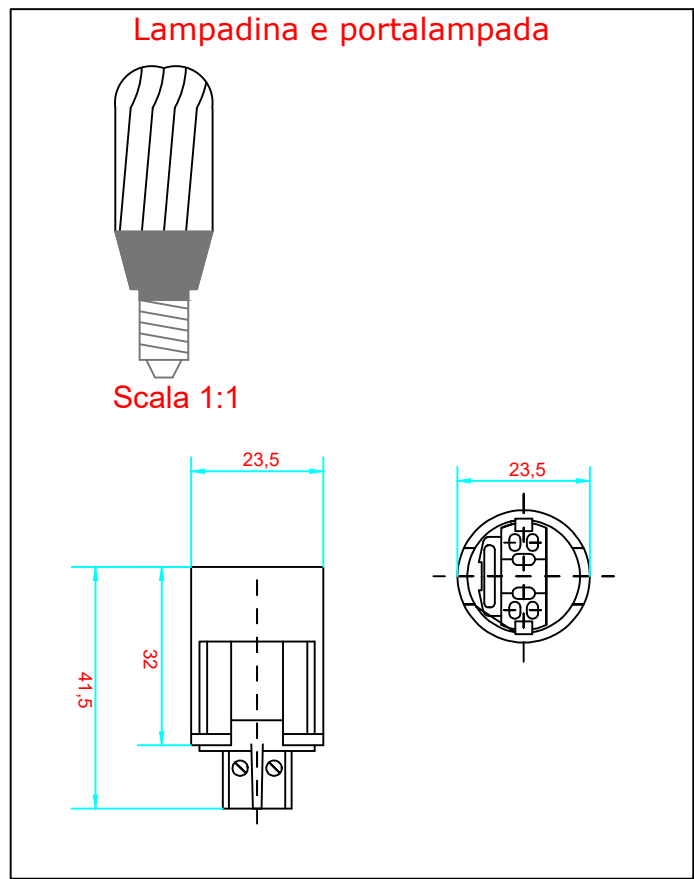

LEGENDA	
	Quadro di Trasformazione esistente
	Quadro di Distribuzione e Protezione
	Utenza votiva
	Linea di alimentazione 24V da Qtr3 esistente a Qdp in cavidotto interrato già realizzato
	Linea di alimentazione 24V di Qtr3 a Qdp in cavidotto interrato da realizzare
	Salita con tubo RK diam. 32 mm
	Salita con canalina 10x6 cm
	Pozzetto di derivazione 30x30 cm con chiusino in ghisa già installati
	Pozzetto di derivazione 30x30 cm con chiusino in ghisa da installare