

TAVOLA 18.7c


CORNICIONE

Descrizione


- 1 Esecuzione del cordolo e rifacimento cornicione con coppi sovrapposti.
- 2 Esecuzione del cordolo all'interno della muratura con conservazione del cornicione.

Elementi:

- 1 per l'esecuzione si procede alla rimozione della parte di muratura in cui deve essere inserito il cordolo in c.a. lasciando in sede il cornicione in coppi con la sua base di appoggio. Si dispone inoltre al di sopra del cordolo un filare in mattoni come base di appoggio per le travi di copertura.
- 2 per l'esecuzione si procede alla rimozione della parte di muratura in cui deve essere inserito il cordolo in c.a. lasciando in sede il cornicione costituito in mattoni aggettanti e la relativa modanatura. Si dispone al di sopra del cordolo un filare in mattoni come base di appoggio per le travi di copertura.

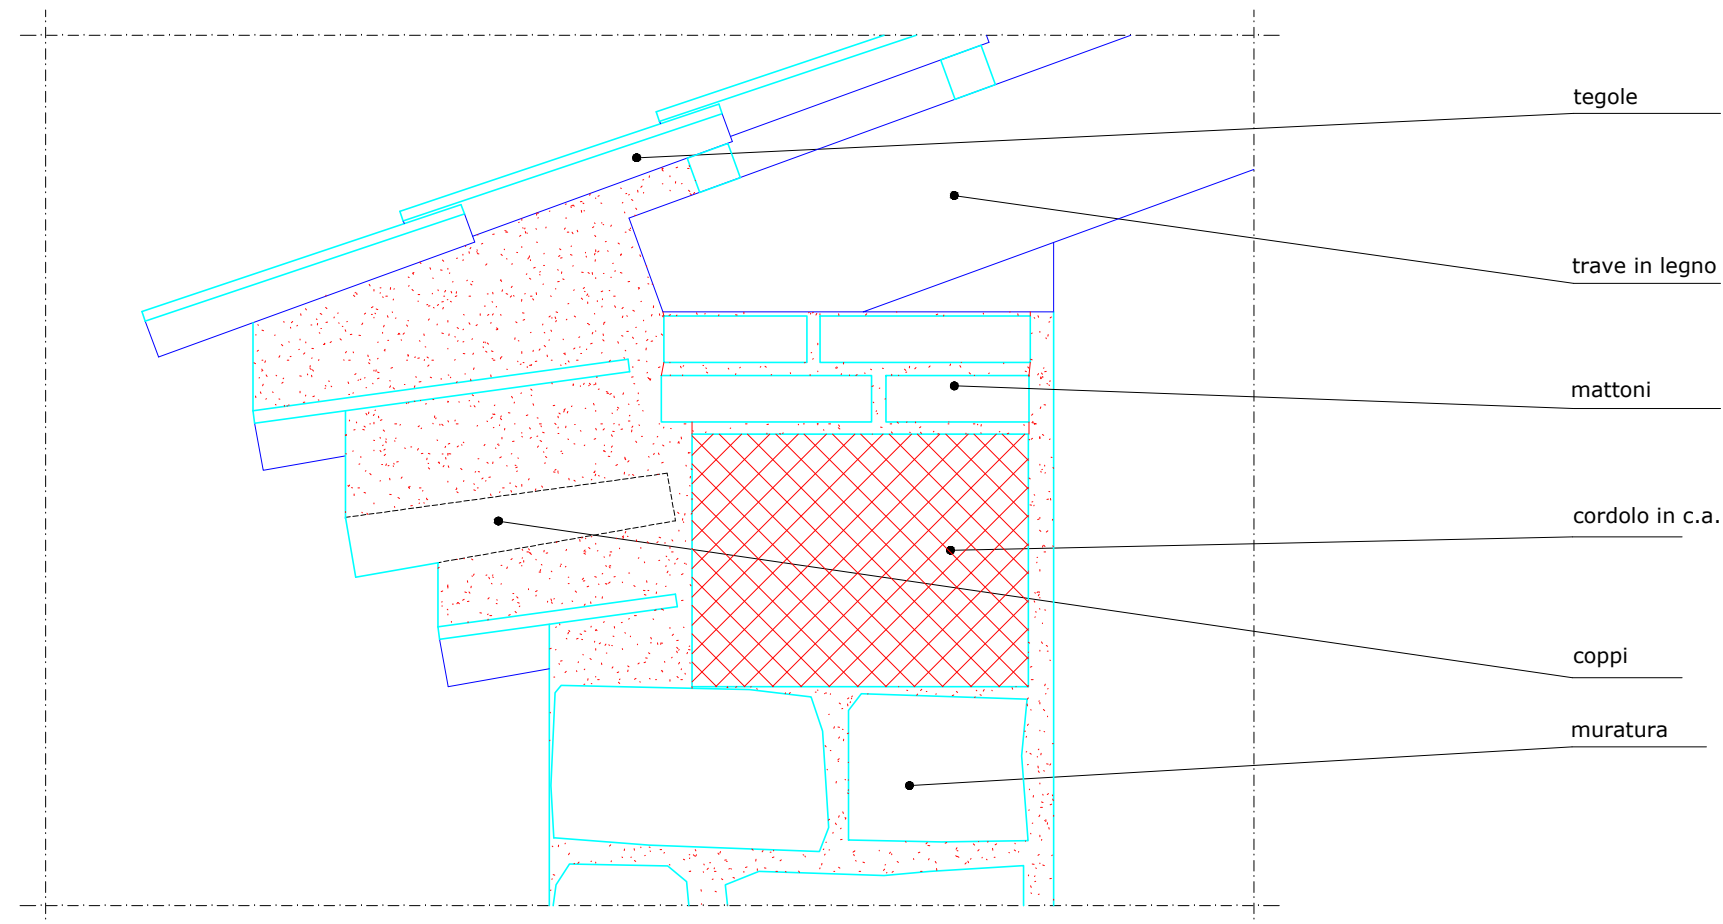

① SEZIONE (rapp. 1:10)

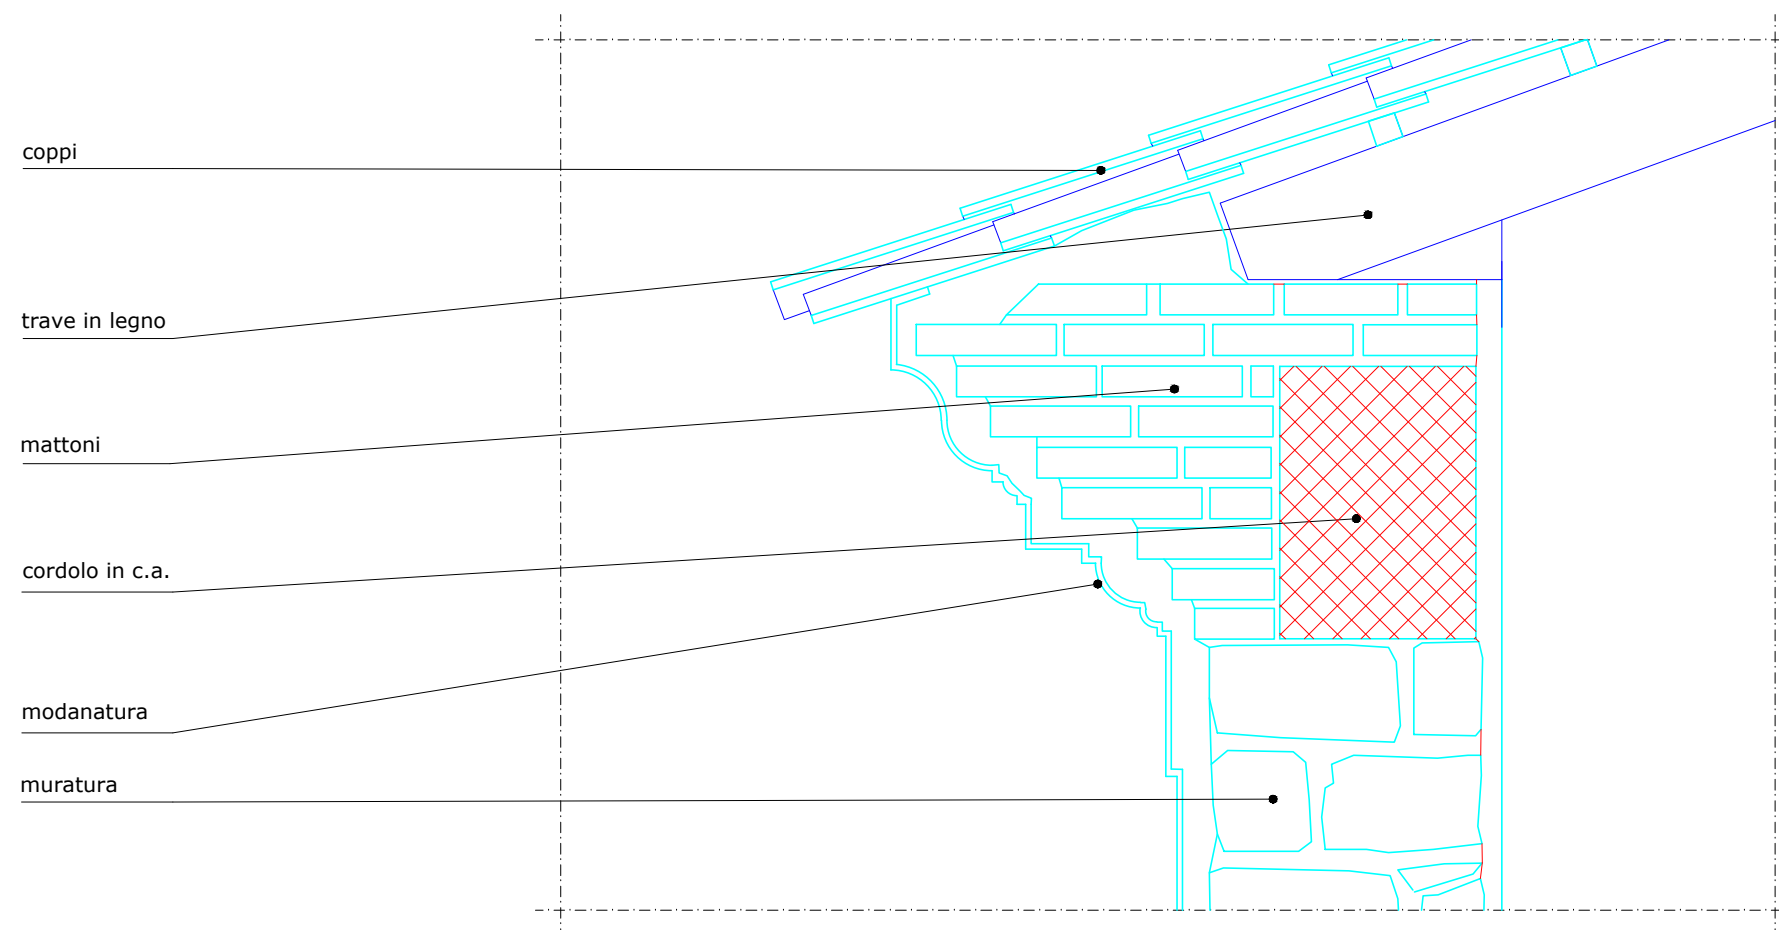

② SEZIONE (rapp. 1:15)