


PIANTA IMPALCATO QUOTA m: 8.80

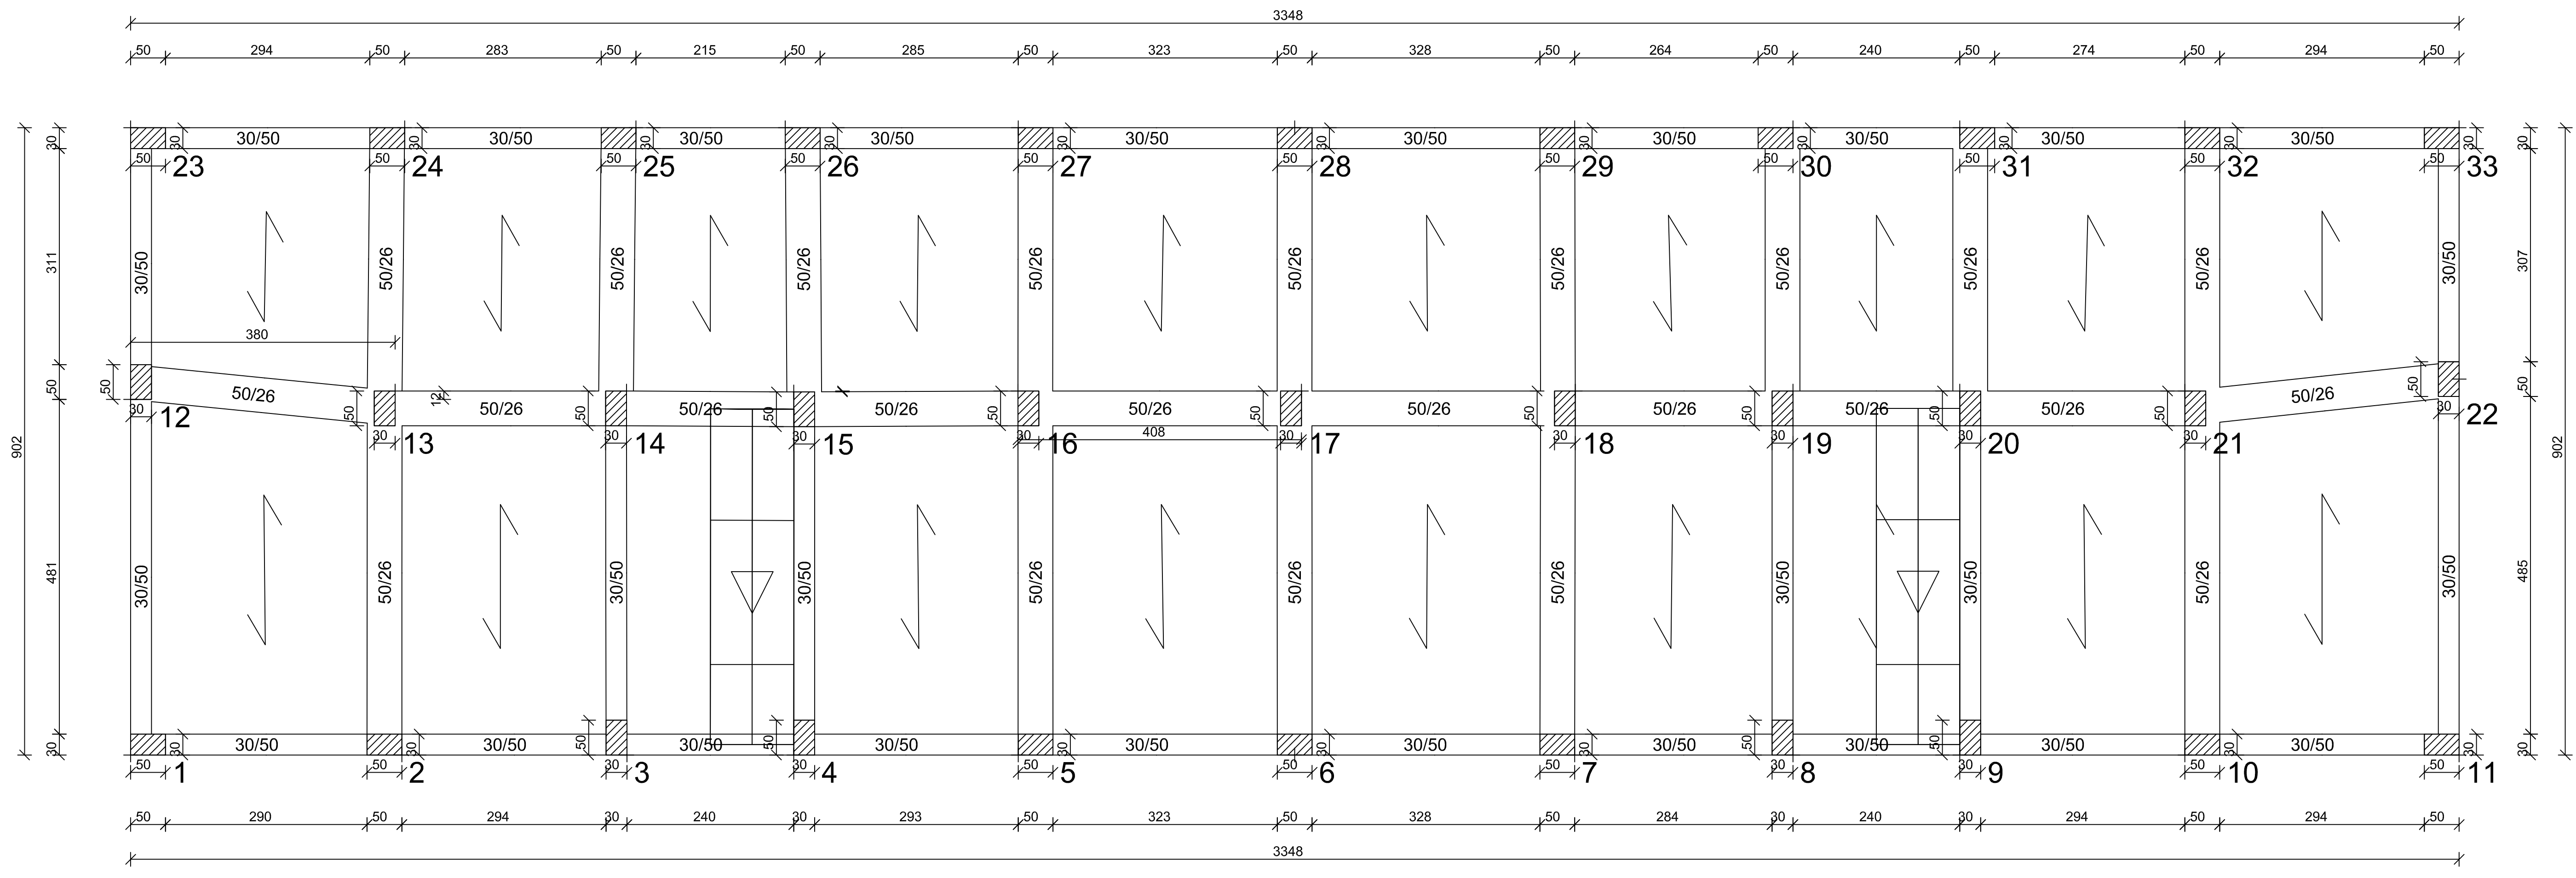

PIANTA IMPALCATO QUOTA m: 6.60



CITTA' DI  
**CAPACCIO PAESTUM**

**PROGRAMMA INTEGRATO DI EDILIZIA RESIDENZIALE SOCIALE  
RECUPERO E RIFUNZIONALIZZAZIONE  
EX COMPARTO RURALE DA DESTINARE A  
EDILIZIA RESIDENZIALE SOCIALE E SERVIZI**  
IN LOCALITA' GROMOLA DI CAPACCIO PAESTUM (SA)

**PROGETTO ESECUTIVO**

Committente  
Città di Capaccio Paestum  
(Provincia di Salerno)

Sindaco  
Avv. Francesco ALFIERI



Elaborato:  
**TAV. N. 71**  
STATO DI PROGETTO  
FABBRICATO "B"  
PIANTA 1° IMPALCATO  
PIANTA COPERTURA

Scala: 1:100  
Data: AGOSTO 2021

Il Progettisti  
Ing. Giovanni Vito BELO  
Arch. Gerardina DI FILIPPO

Il R.U.P.  
Ing. Federica Turi