



STATO DI FATTO

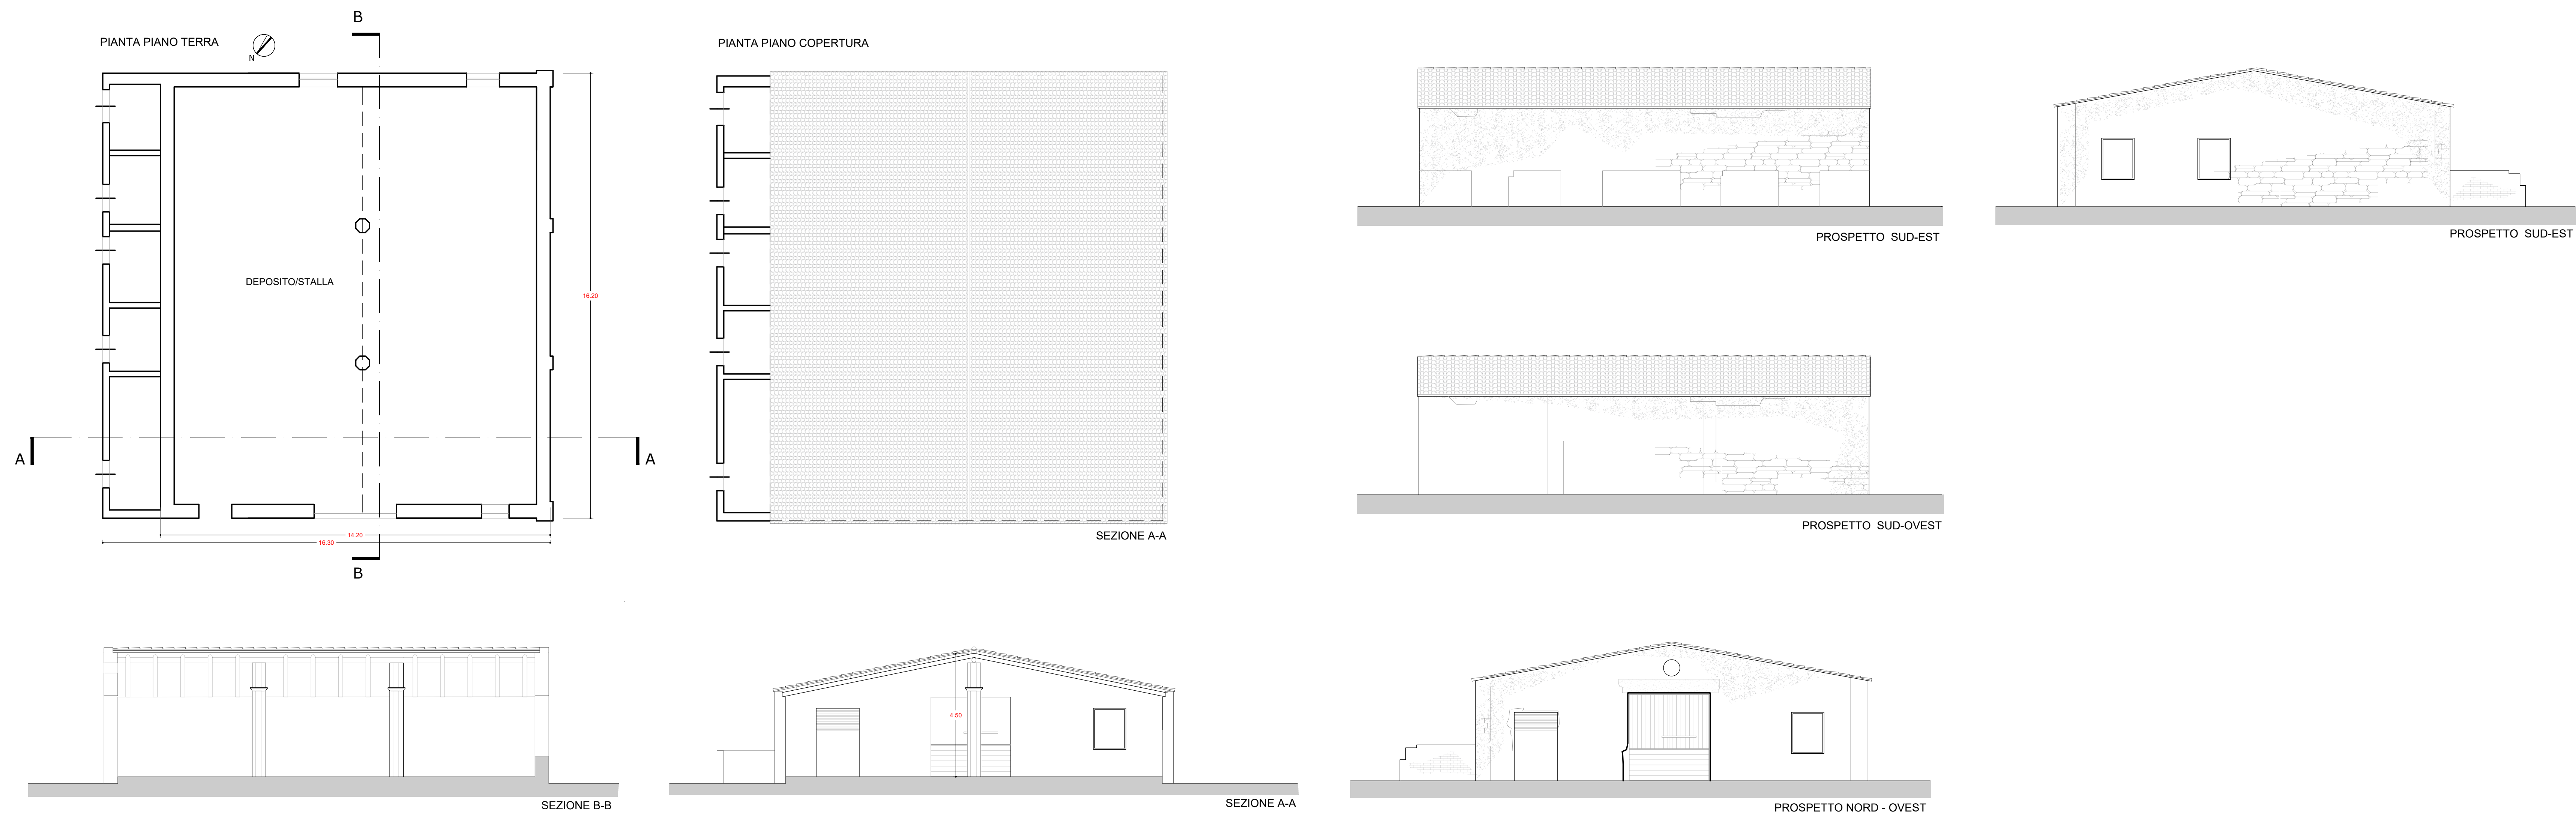

STATO DI PROGETTO

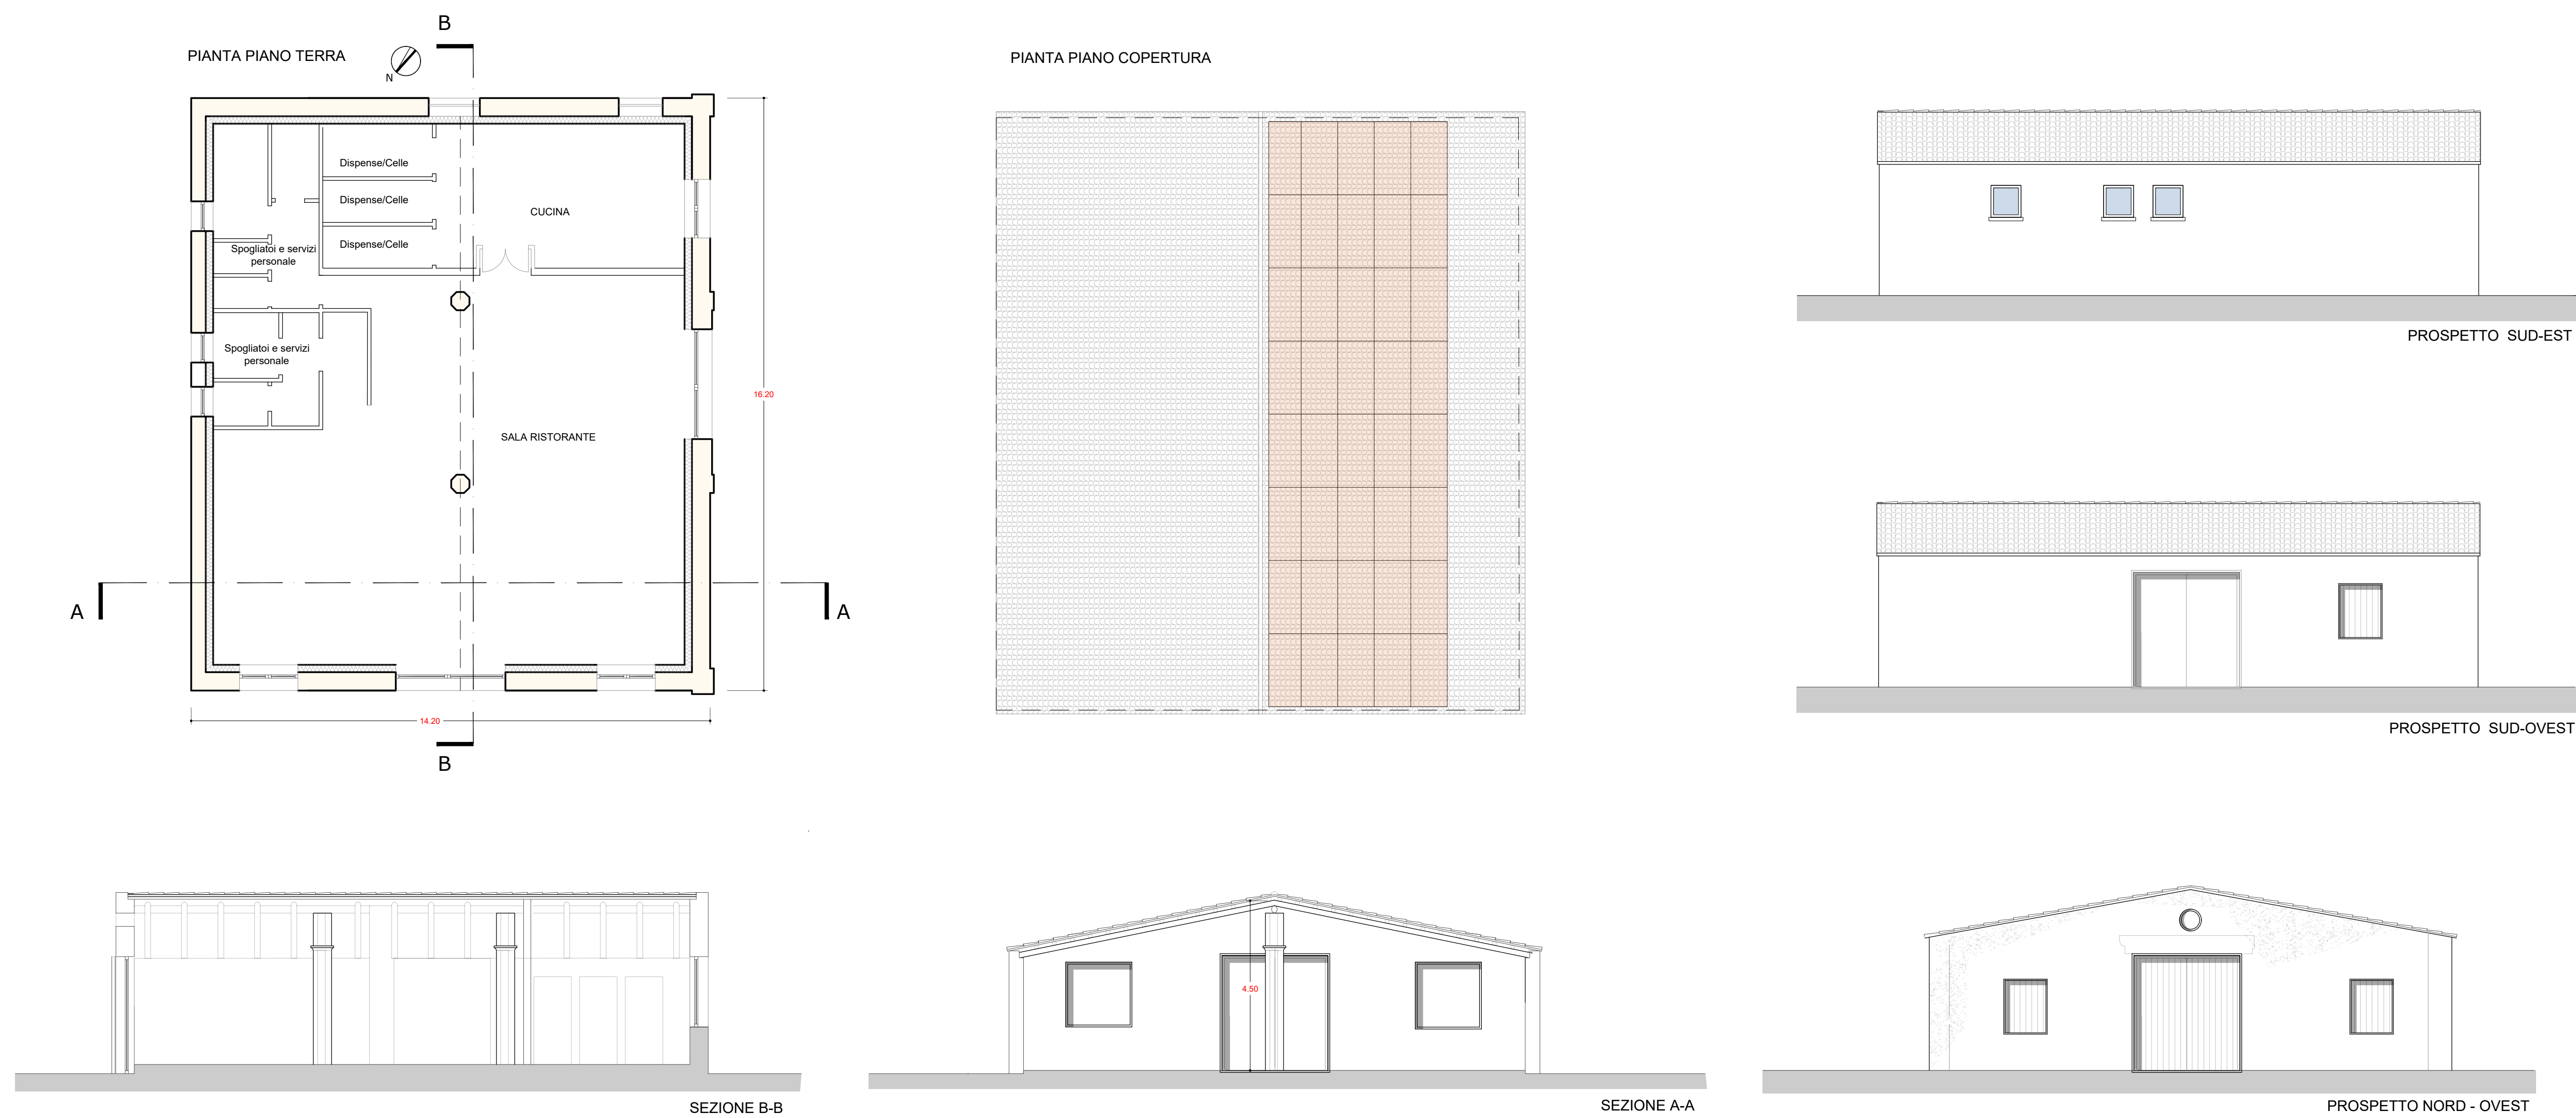



**CITTA' DI  
CAPACCIO PAESTUM**

**PROGRAMMA INTEGRATO DI EDILIZIA RESIDENZIALE SOCIALE  
RECUPERO E RIFUNZIONALIZZAZIONE  
EX COMPARTO RURALE DA DESTINARE A  
EDILIZIA RESIDENZIALE SOCIALE E SERVIZI  
IN LOCALITA' GROMOLA DI CAPACCIO PAESTUM (SA)**

**PROGETTO ESECUTIVO**

Committente  
Città di Capaccio Paestum  
(Provincia di Salerno)

Sindaco  
Avv. Francesco ALFIERI



Elaborato:  
**TAV. N. 15**  
STATO DI FATTO - STATO DI PROGETTO  
FABBRICATO "C"  
PIANTE - PROSPETTI E SEZIONI

Scala: 1:100      Data: AGOSTO 2021

I Progettisti  
Ing. Giovanni Vito BELLO  
Arch. Geràrdina DI FILIPPO

Il R.U.P.  
Ing. Federica TURI

